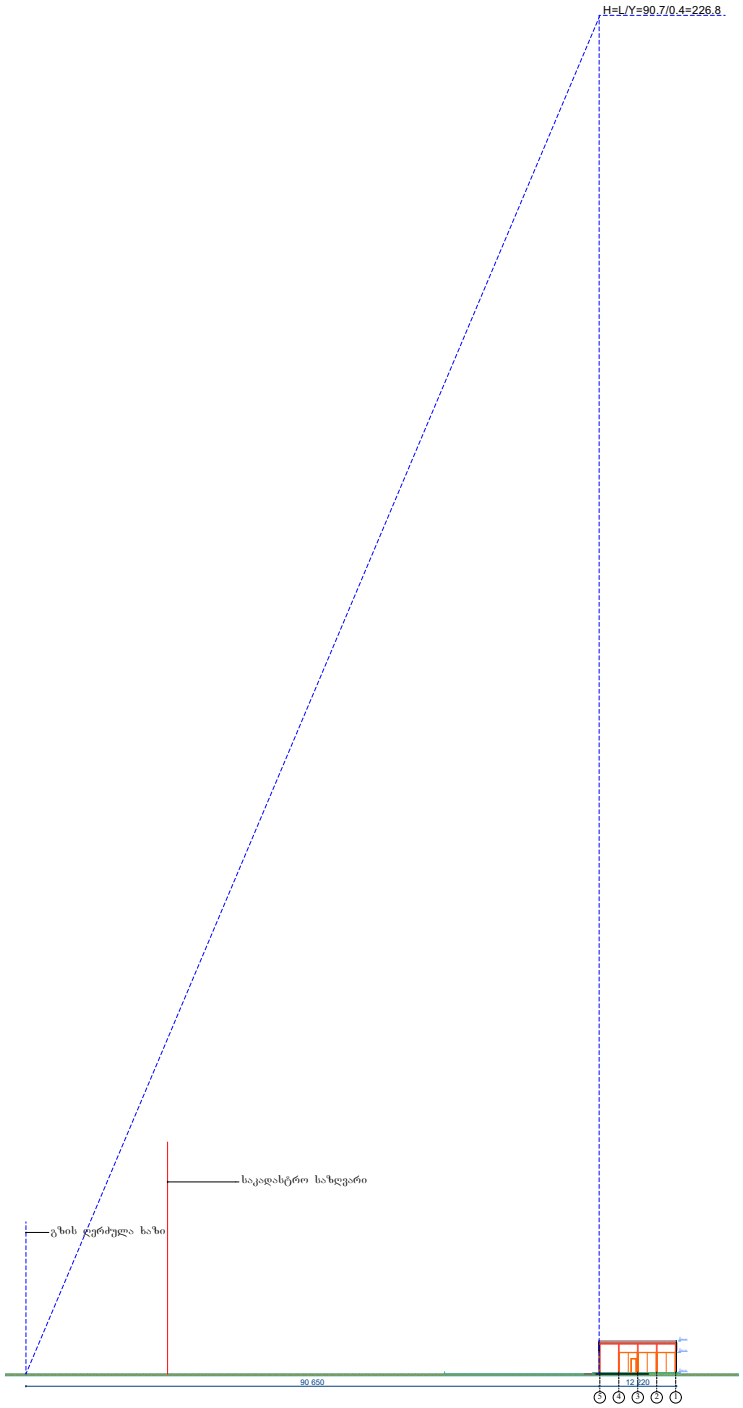

პროექტის სახელწოდება

მრავალფუნქციური საწყობი სამშენებლო დოკუმენტის პროექტი

დამკვეთი	მისამართი:
შპს „თბილსერვის ჯგუფი“	ქ. თბილისი, აკაკი ბელიაშვილის ქ. №121
შეთანხმებულია დამკვეთთან	დამკვეთის ხელმოწერა

ექსპლიკაცია:

შენიშვნა

შპს „თბილსერვის ჯგუფი“

მთ. სპეციალისტი	ელაცაბიძე	
არქიტექტორი	გ.ბექაშვილი	
შეამოწმა	ზ.პაპაშვილი	

მასშტაბი 1:500	გენგეგმა
ფორმატი A-4	რუსთავი 2018 წ.

მუშა პროექტი	ფურცლები	ფურცელი
	2	1