
მინაბლოკი
14x14 სმ.
34,13
32,49
27,90
შებათქაშდება და
შეიღებება თეთრად
R: 254
G: 254
B: 254
ალუმინის ვიტრაჟი
შავი ფერის
დეკორატიული
ლესვა-ღებვა
R: 231
G: 218
B: 209
წყლის სადრენაჟო
მილი
6,50
4,80
±0,00 /456,35/
-0.10
გრუნტის გზა

აქსონომეტრია მ 1:200

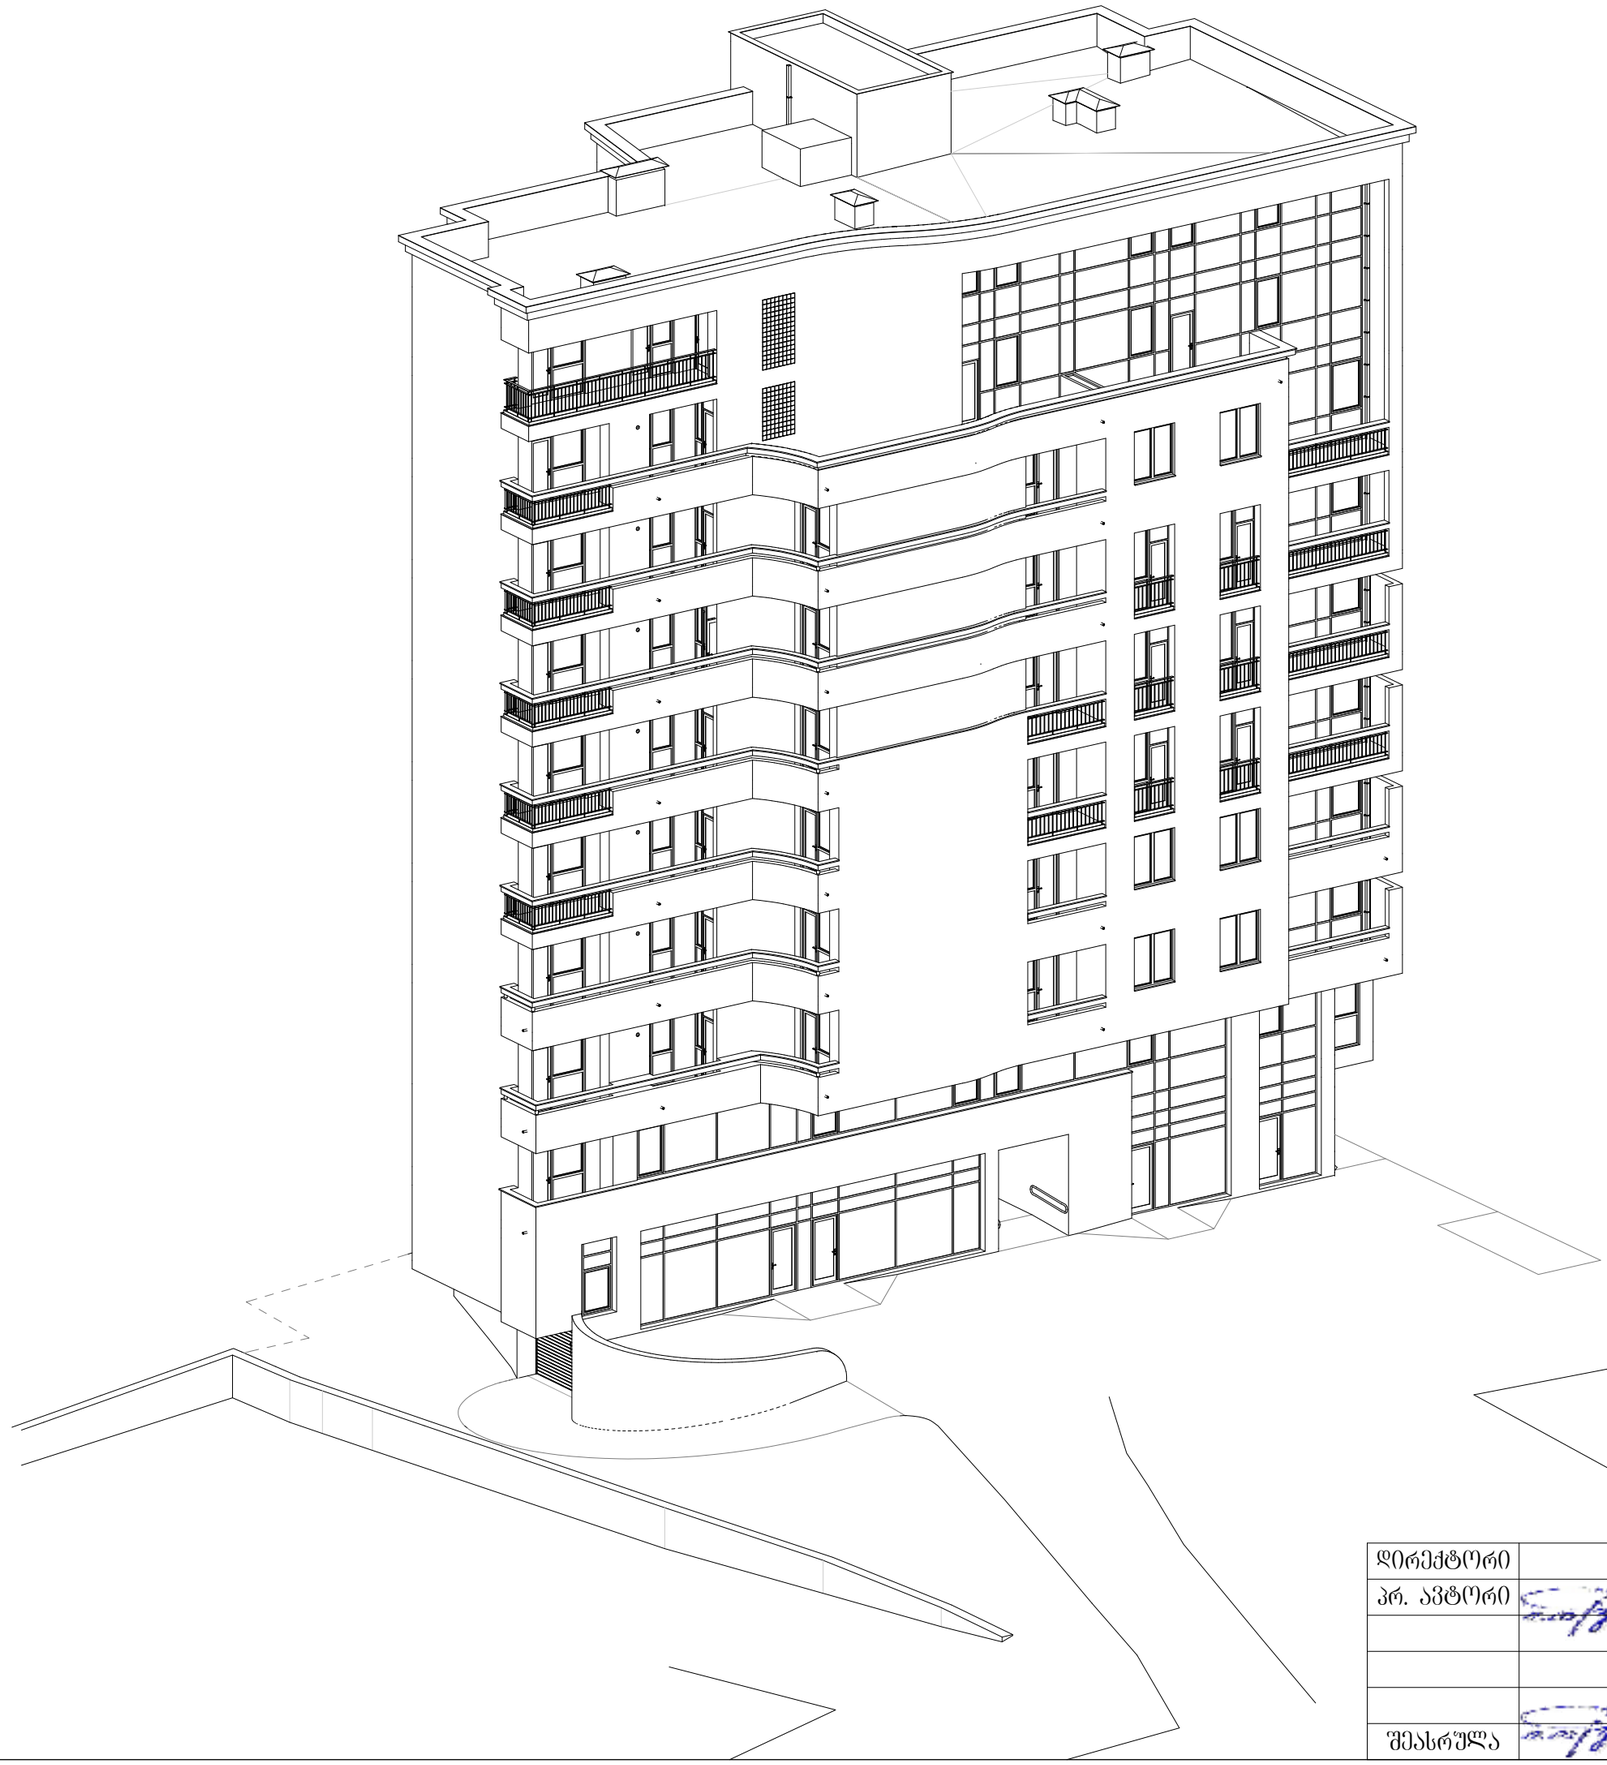

დირექტორი		ნ. ქვრივიშვილი	მრავალფუნქციური შენობა ქ.თბილისში, გამსახურდიას გამზირი II ჩიხი №2 -ში.				შ.პ.ს. ექსპრეს სტუდიო
პრ. ავტორი		ი. რევიშვილი					
			აქსონომეტრია მ 1:200				
			სტადია	ფურც.	ფურც-ბი	დაკვ. №	
შესრულა		ი. რევიშვილი	მ.პ.	20	28	2/17	

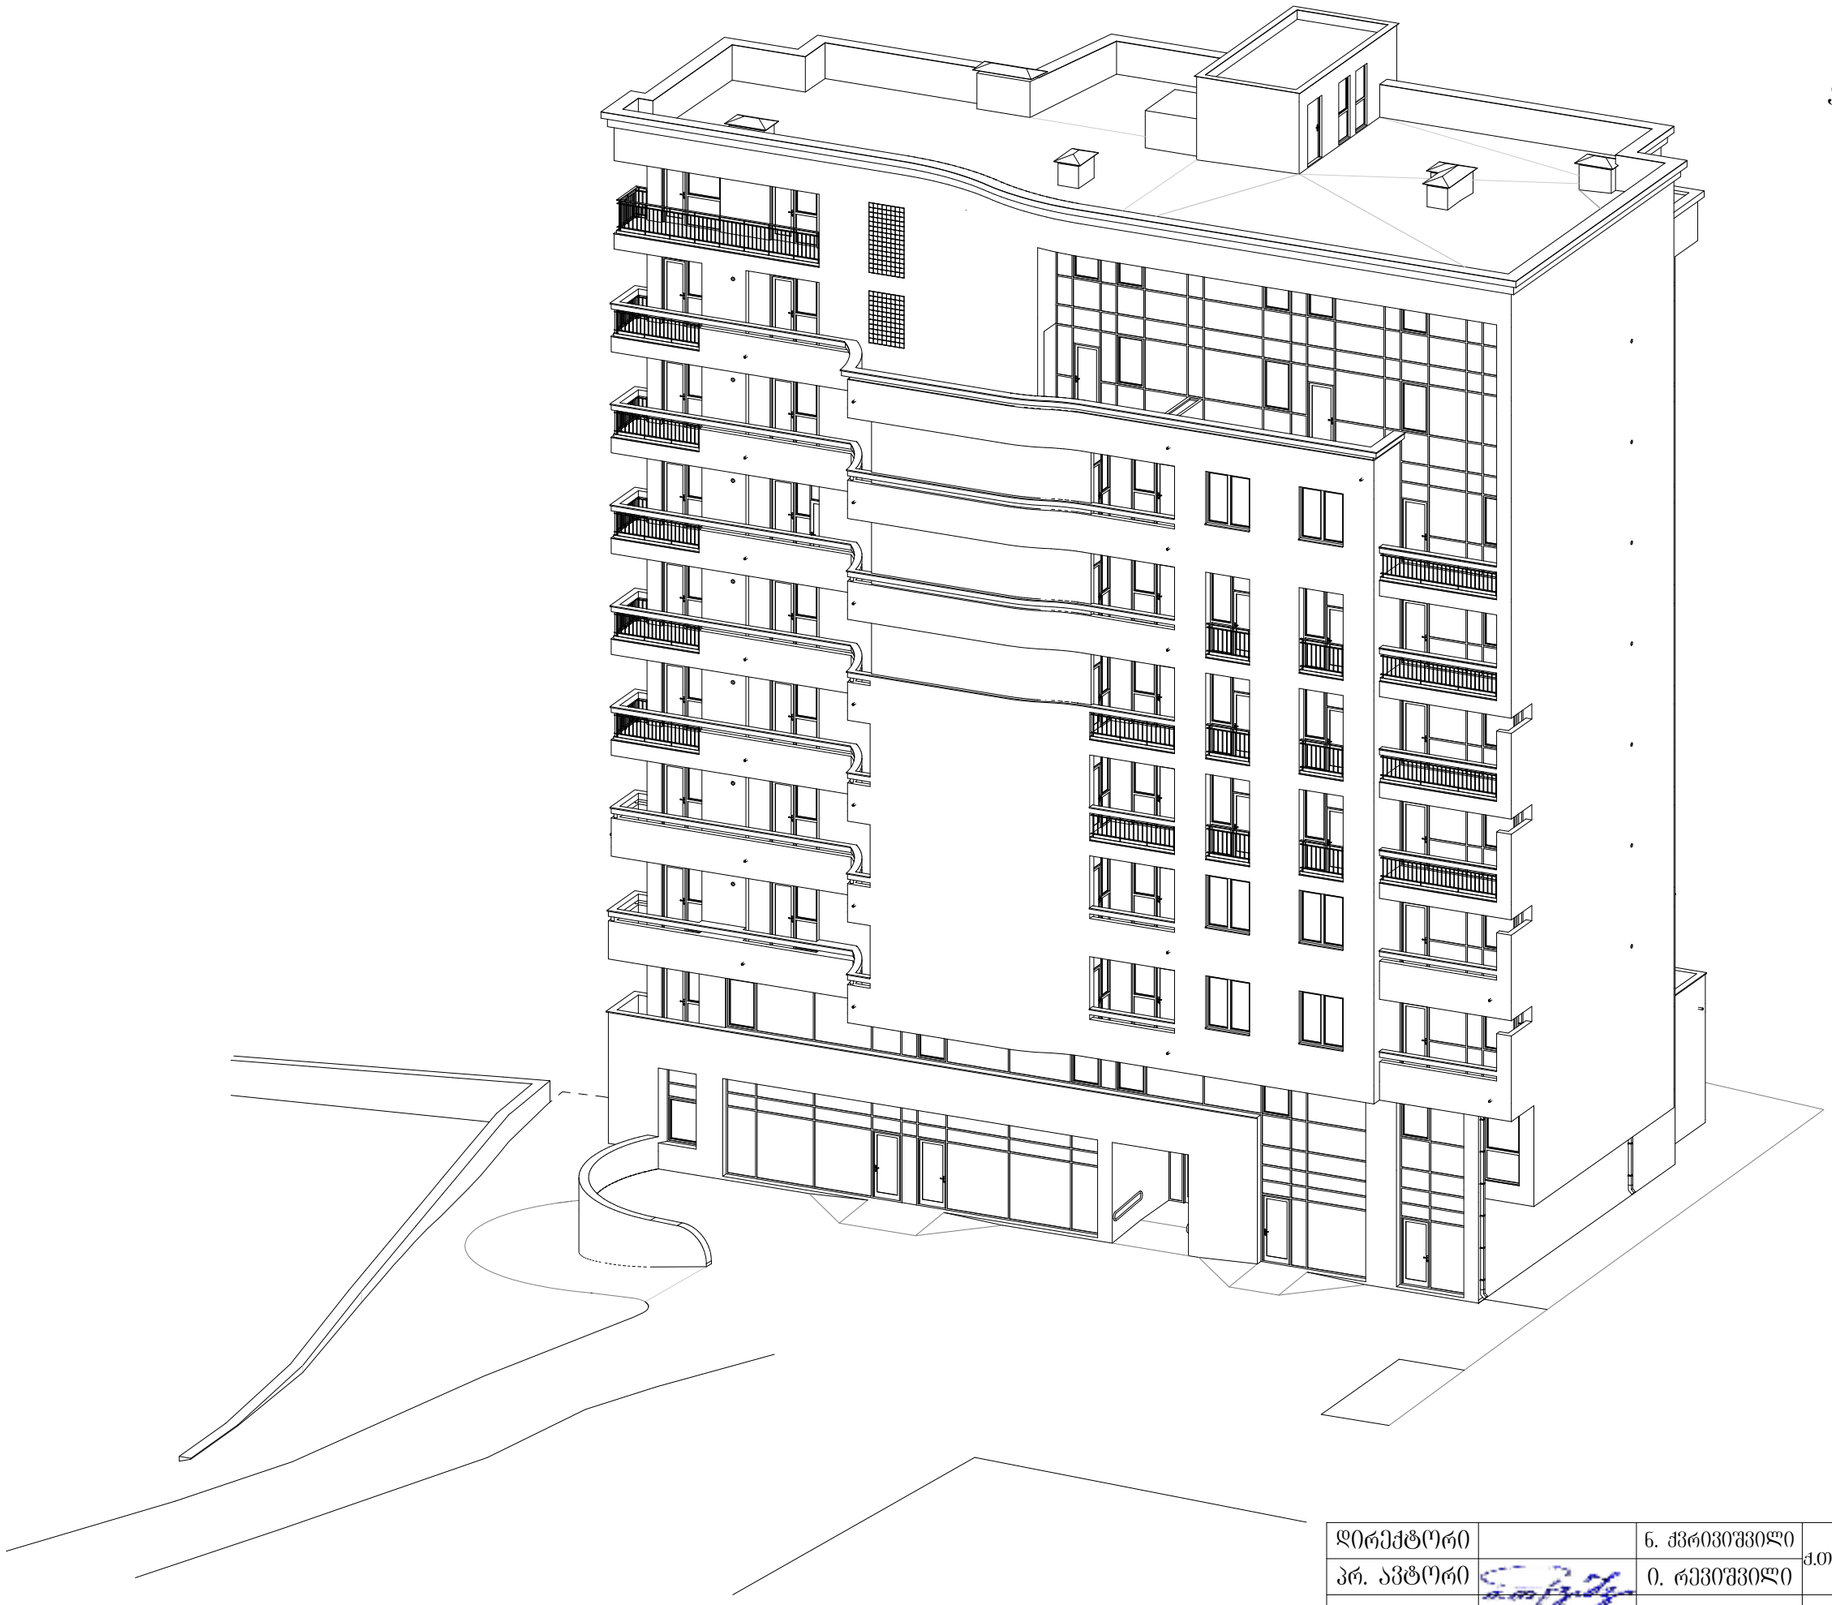

აქსონომეტრია მ 1:200

დირექტორი		ნ. ქვრივიშვილი	მრავალფუნქციური შენობა ქ.თბილისში, გამსახურდიას გამზირი II ჩიხი №2 -ში.				შ.პ.ს. ექსპრეს სტუდიო
პრ. ავტორი		ი. რევიშვილი					
			აქსონომეტრია მ 1:200				
			სტადია	ფურც.	ფურც-ბი	დაკვ. №	
შესასრულა		ი. რევიშვილი	მ.პ.	21	28	2/17	

აქსონომეტრია მ 1:200

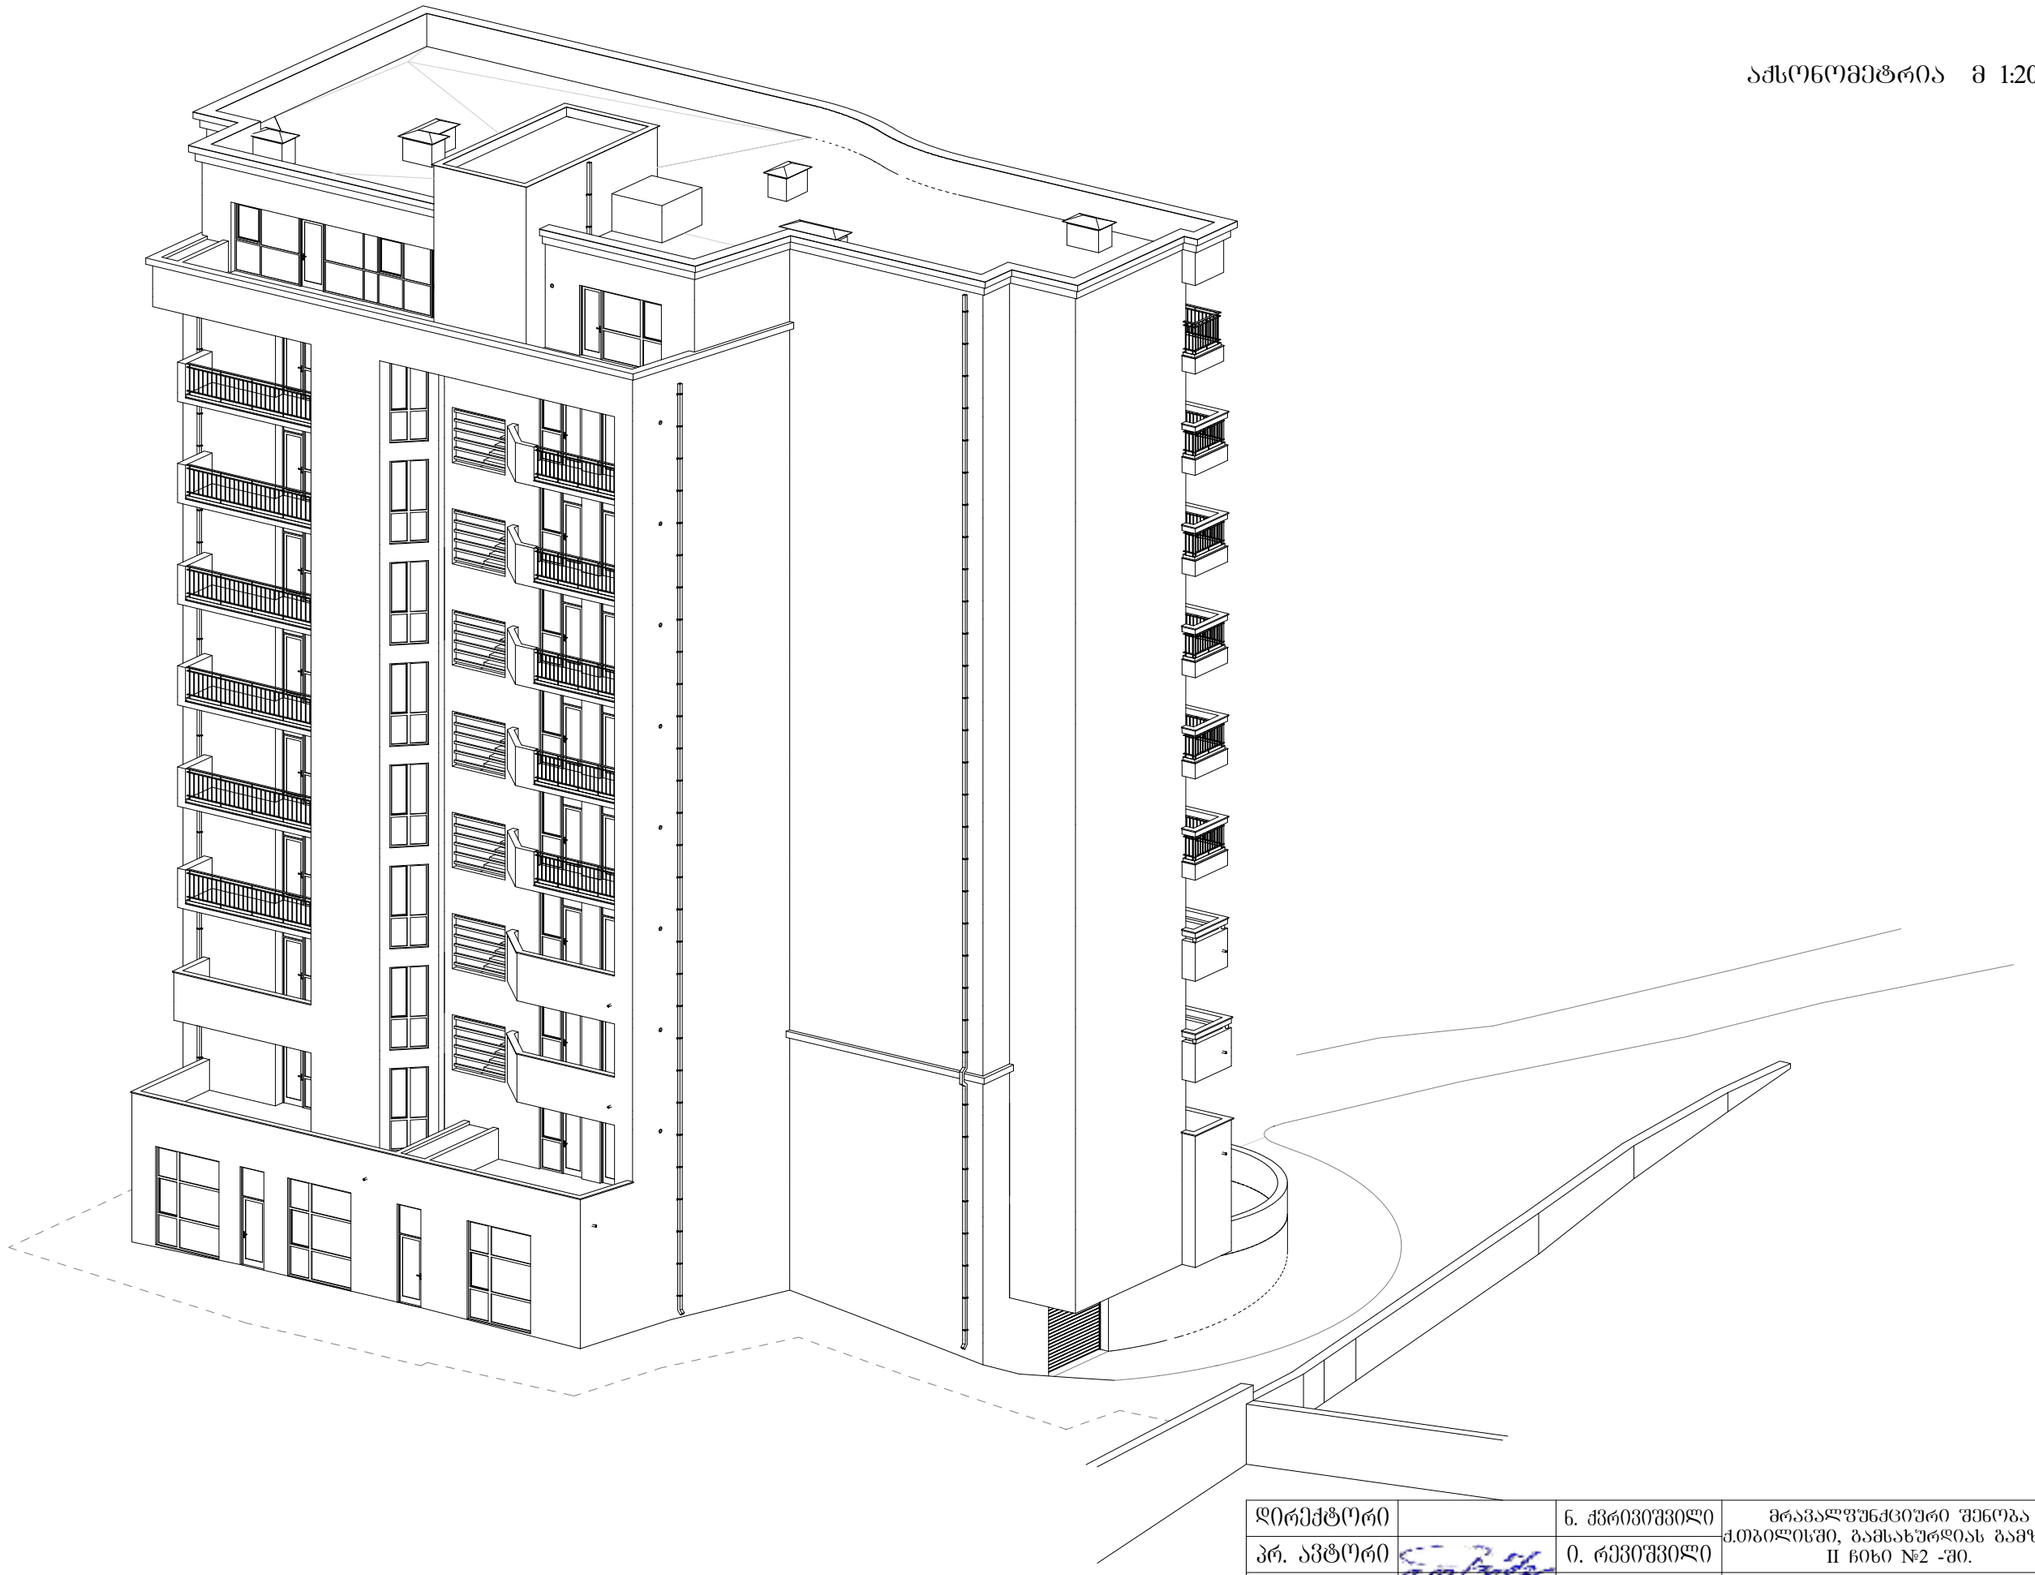

დირექტორი		ნ. ქვრივიშვილი	მრავალფუნქციური შენობა ქ.თბილისში, გამსახურდიას გამზირი II ჩიხი №2 -ში.				შ.პ.ს. ექსპრეს სტუდიო
პრ. ავტორი		ი. რევიშვილი					
			აქსონომეტრია მ 1:200				
			სტადია	ფურც.	ფურც-ბი	დაკვ. №	
შესასრულა		ი. რევიშვილი	მ.პ.	22	28	2/17	

აქსონომეტრია მ 1:200



დირექტორი		ნ. ქვრივიშვილი	მრავალფუნქციური შენობა ქ.თბილისში, გამსახურდიას გამზირი II ჩიხი №2 -ში.				შ.პ.ს. ექსპრეს სტუდიო
პრ. ავტორი		ი. რევიშვილი					
			აქსონომეტრია მ 1:200				
			სტადია	ფურც.	ფურც-ბი	დაკვ. №	
შესრულა		ი. რევიშვილი	მ.პ.	23	28	2/17	