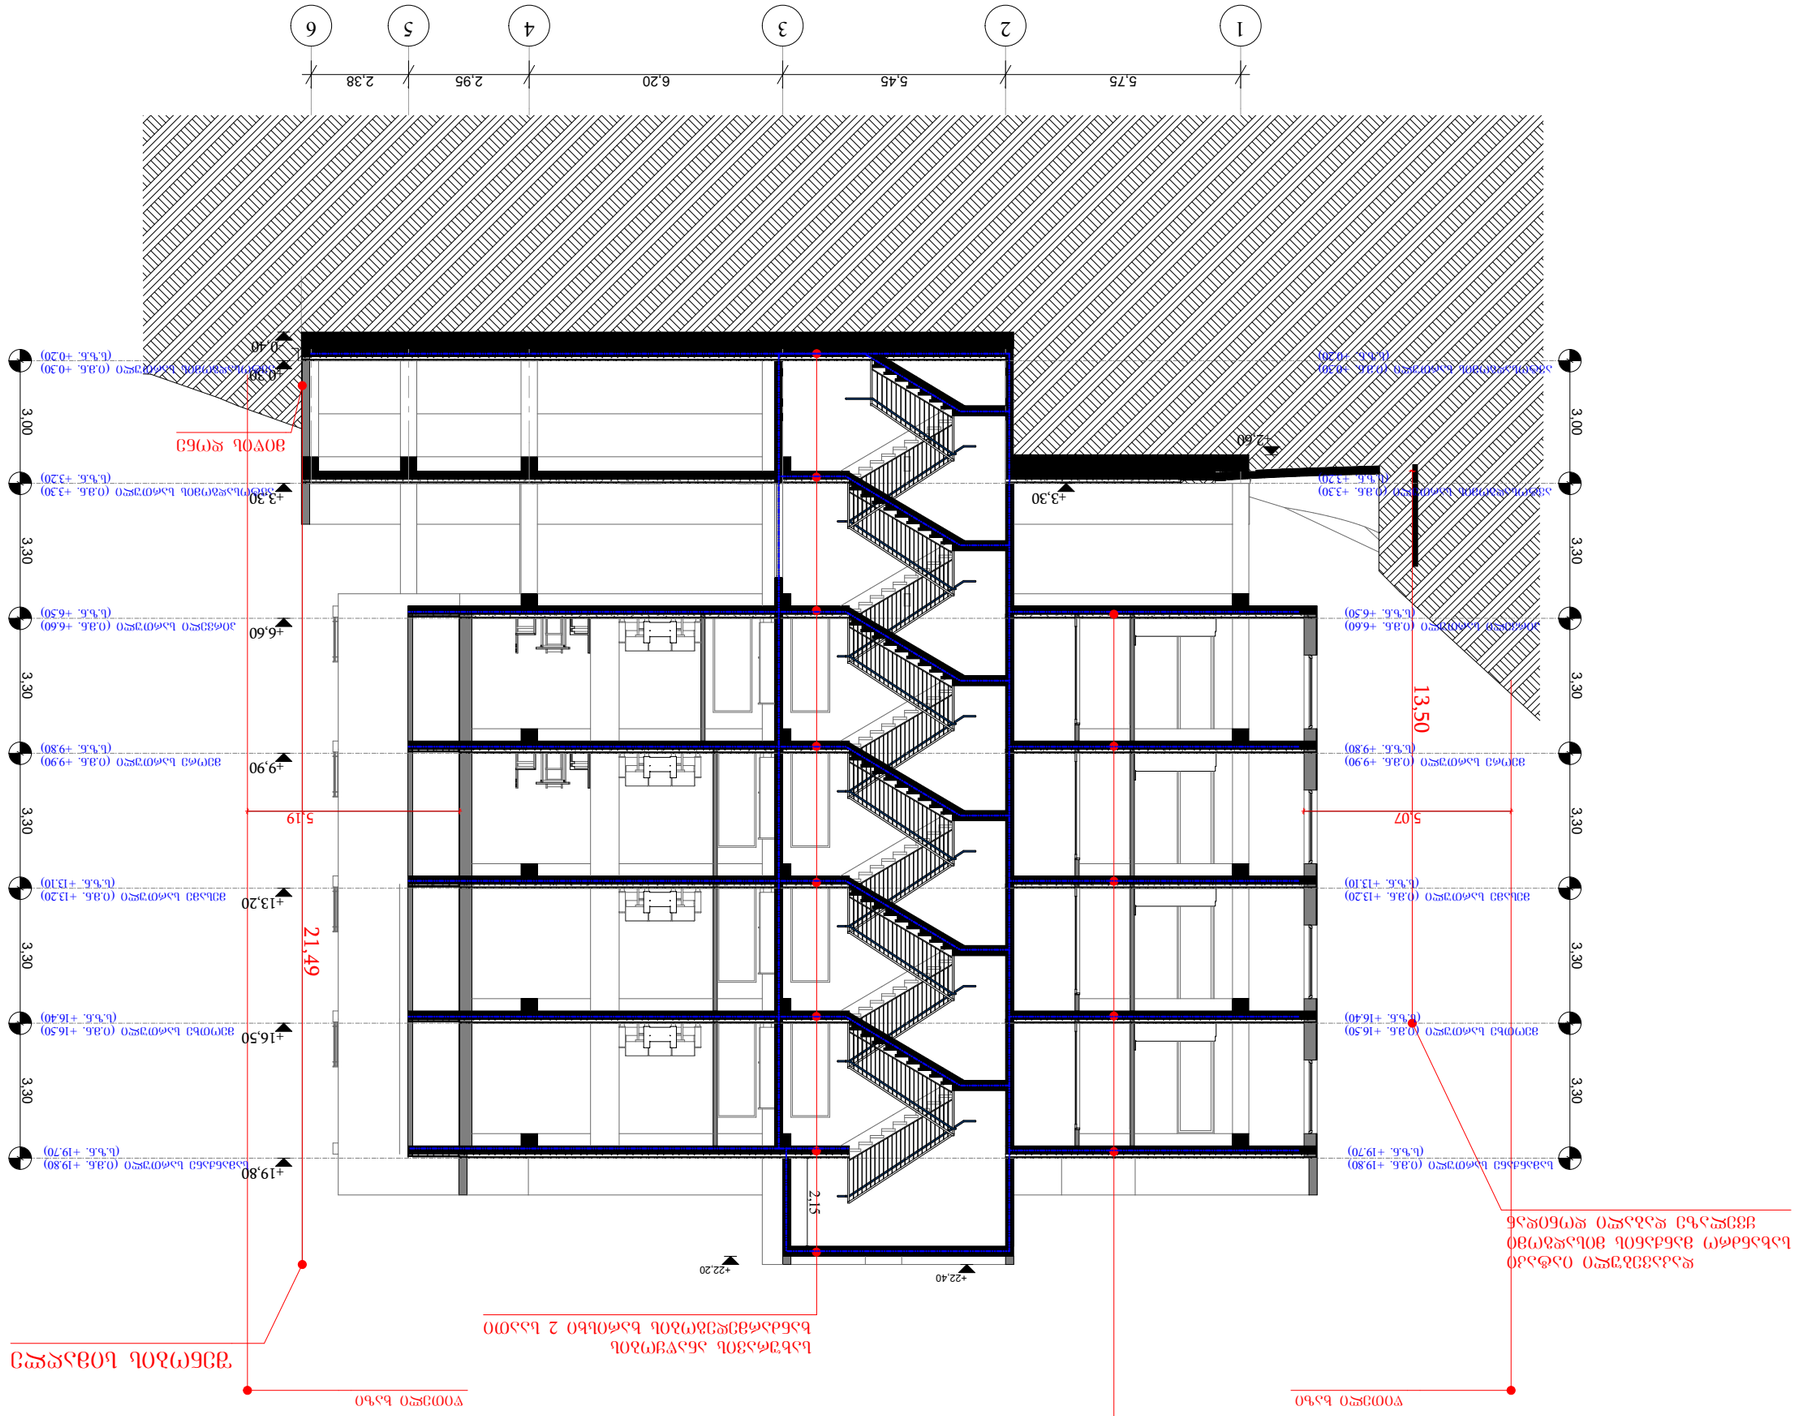

GSPublisherVersion 0.0.100.100

1 2 3 4 5 6

5,75 5,45 6,20 2,95 2,38

3,00 3,30 3,30 3,30 3,30 3,30

+19,80

+0,30

+3,30

+6,60

+9,90

+13,20

+16,50

3,00 3,30 3,30 3,30 3,30 3,30

+3,30

5,07 5,19 13,50 21,49 2,15

+22,40
+22,20

+2,60

- 0,40

წითელი ხაზი წითელი ხაზი

შენობის სიმაღლე

დაკავებული იატაკი

სახანძრო მანქანის მისადგომი

ყველაზე დაბალი დონიდან

თარაზული ანაწყობის

ხანძარმედეგობის ხარისხი 2 საათი

სახურავის ანაწყობის

ხანძარმედეგობის ხარისხი 2 საათი

მიწის დონე

მეოთხე სართული (ი.მ.ნ. +16.50)
(s.z.n. +16.40)

სამანქანე სართული (ი.მ.ნ. +19.80)
(s.z.n. +19.70)

მესამე სართული (ი.მ.ნ. +13.20)
(s.z.n. +13.10)

მეორე სართული (ი.მ.ნ. +9.90)
(s.z.n. +9.80)

პირველი სართული (ი.მ.ნ. +6.60)
(s.z.n. +6.50)

ავტოსადგომის სართული (ი.მ.ნ. +3.30)
(s.z.n. +3.20)

ავტოსადგომის სართული (ი.მ.ნ. +0.30)
(s.z.n. +0.20)

მეოთხე სართული (ი.მ.ნ. +16.50)
(s.z.n. +16.40)

სამანქანე სართული (ი.მ.ნ. +19.80)
(s.z.n. +19.70)

მესამე სართული (ი.მ.ნ. +13.20)
(s.z.n. +13.10)

მეორე სართული (ი.მ.ნ. +9.90)
(s.z.n. +9.80)

პირველი სართული (ი.მ.ნ. +6.60)
(s.z.n. +6.50)

ავტოსადგომის სართული (ი.მ.ნ. +3.30)
(s.z.n. +3.20)

ავტოსადგომის სართული (ი.მ.ნ. +0.30)
(s.z.n. +0.20)

მასშტაბი

თარიღი

ხელმოწერა

ფურცლები

გვარი
დირექტორი რ. ხვედელიძე

ნახაზზე ზომები მოცემულია
მეტრებში.

ტექნიკურ-ეკონომიკური მაჩვენებლები:

ფურცელი

პროექტი

პროექტის სახელწოდება:

1.

სტადია

დაკვეთა #

თანამდებობა

ფორმატი

ნახაზი:

A-3

1:150

შენიშვნები:

ავტორი

არქიტექტორ(ებ)ი

მრავალბინიანი საცხოვრებელი სახლი

06.28.2018

შ. პიპინაშვილი

მისამართი: ქ. თბილისი, ქუჩა იმედაძის #47
საკ. კოდი: 01.14.08.009.011

რ. ხვედელიძე

გასასვლელამდე სავალი მაქს. მანძილი

კოლონა

ღერძის ხაზი კედელი

ტიხარი

k-n

ფარ-ნ

f-n

n

m-n
საკადასტრო საზღვარი

რიგელი

დიაფრაგმა

ნიშნული

დამკვეთი: შ.პ.ს. ჯეო ქია ბილდინგ

გასასვლელამდე სავალი მანძილი შ.შ.მ.
პირებისთვის

ღიობი ფილაში

გასასვლელი

სტრუქტურული ანაწყობის (კედლის) ხანძარმედეგობის
ხარისხი 1 საათი

სტრუქტურული ანაწყობის (კედლის) ხანძარმედეგობის
ხარისხი 2 საათი

საცხოვრებელი ჯგუფის დაკავებულობა (სც-2)

პირობითი აღნიშვნები:

შ. პიპინაშვილი

ჭრილი 1-1

ჭრილი 1-1 მ. 1:150

სახანძრო-სამაშველო სამსახურის
მიერ გამოსაყენებელი
მისაერთებელი - ჰიდრანტი

ხელის ცეცხლმაქრი

სახანძრო მილდგარი

ხმოვანი განგაშის სისტემა

სახანძრო განყოფილებასთან
კავშირის სისტემა

სასწრაფო სამედიცინო
დახმარების საერთაშორისო სიმბოლო

ავტოსაშხეფი სისტემა

კვამლის ავტომატური
აღმომჩენი

კვამლზე მორეაგირე
მაუწყებლის 1 და
მრავალბლოკიანი მაუწყებელი

დამხმარე დაკავებულობის ჯგუფი - (დს)

სასაწყობე დაკავებულობის ჯგუფი - (სწ-2)

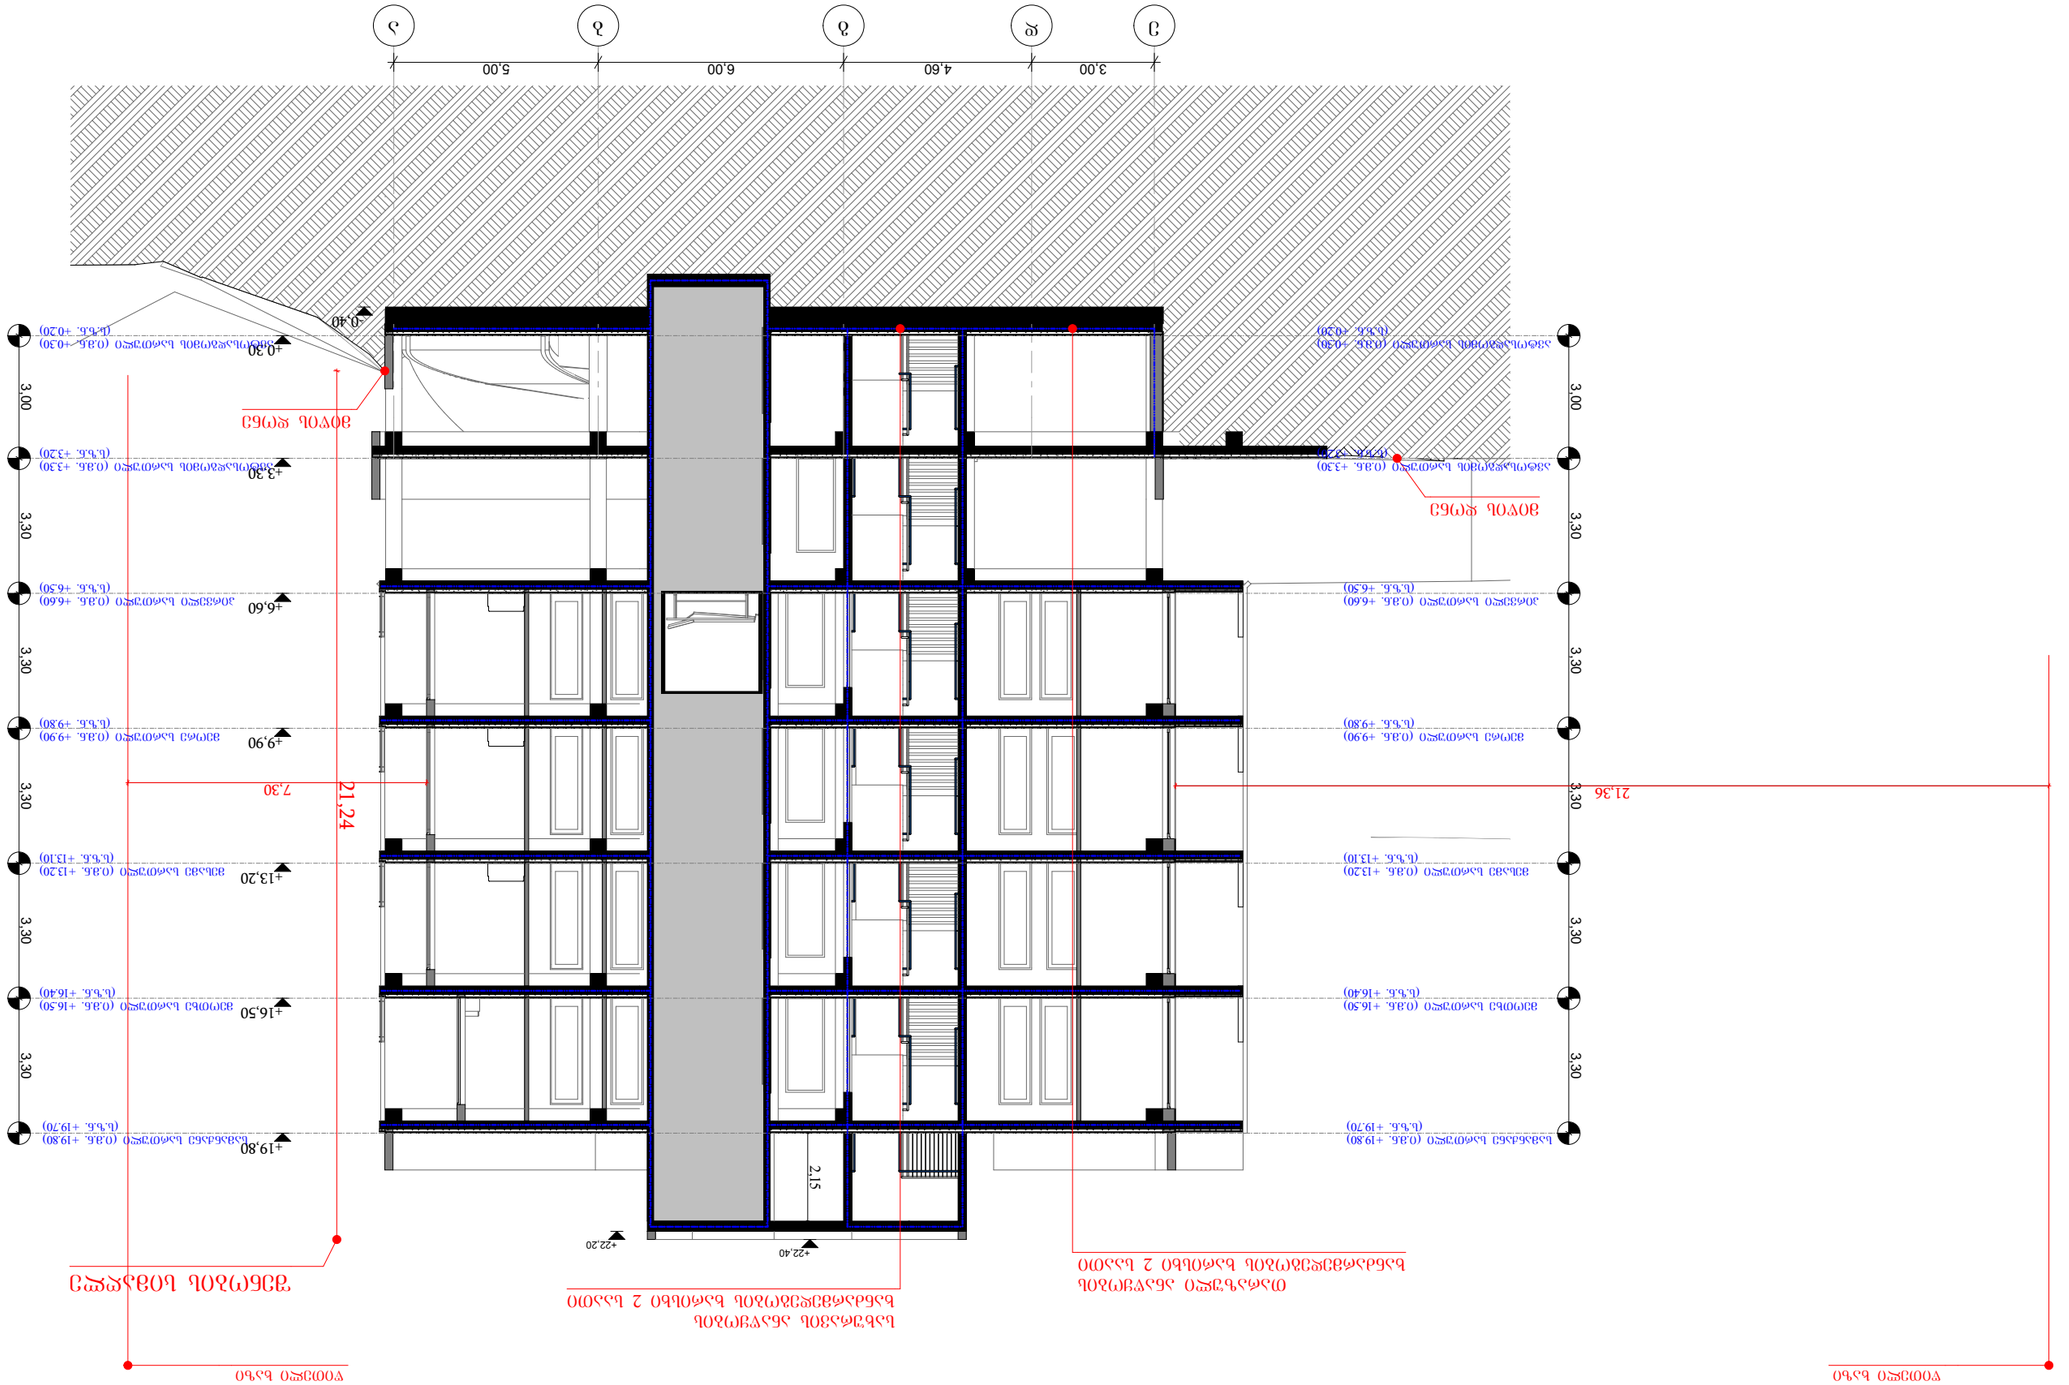

GSPublisherVersion 0.0.100.100

e d g b a

3,00 4,60 6,00 5,00

3,00 3,30 3,30 3,30 3,30 3,30

+19,80

+0,30

+3,30

+6,60

+9,90

+13,20

+16,50

3,00 3,30 3,30 3,30 3,30 3,30

21,36

21,24

7,30

2,15 +22,40

+22,20

-0,40

წითელი ხაზი წითელი ხაზი

მიწის დონე

მიწის დონე

თარაზული ანაწყობის შენობის სიმაღლე ხანძარმედეგობის ხარისხი 2 საათი

სახურავის ანაწყობის

ხანძარმედეგობის ხარისხი 2 საათი

მეოთხე სართული (ი.მ.ნ. +16.50)
(s.z.n. +16.40)

სამანქანე სართული (ი.მ.ნ. +19.80)
(s.z.n. +19.70)

მესამე სართული (ი.მ.ნ. +13.20)
(s.z.n. +13.10)

მეორე სართული (ი.მ.ნ. +9.90)
(s.z.n. +9.80)

პირველი სართული (ი.მ.ნ. +6.60)
(s.z.n. +6.50)

ავტოსადგომის სართული (ი.მ.ნ. +3.30)
(s.z.n. +3.20)

ავტოსადგომის სართული (ი.მ.ნ. +0.30)
(s.z.n. +0.20)

მეოთხე სართული (ი.მ.ნ. +16.50)
(s.z.n. +16.40)

სამანქანე სართული (ი.მ.ნ. +19.80)
(s.z.n. +19.70)

მესამე სართული (ი.მ.ნ. +13.20)
(s.z.n. +13.10)

მეორე სართული (ი.მ.ნ. +9.90)
(s.z.n. +9.80)

პირველი სართული (ი.მ.ნ. +6.60)
(s.z.n. +6.50)

ავტოსადგომის სართული (ი.მ.ნ. +3.30)
(s.z.n. +3.20)

ავტოსადგომის სართული (ი.მ.ნ. +0.30)
(s.z.n. +0.20)

მასშტაბი

თარიღი

ხელმოწერა

ფურცლები

გვარი
დირექტორი რ. ხვედელიძე

ნახაზზე ზომები მოცემულია
მეტრებში.

ტექნიკურ-ეკონომიკური მაჩვენებლები:

ფურცელი

პროექტი

პროექტის სახელწოდება:

1.

სტადია

დაკვეთა #

თანამდებობა

ფორმატი

ნახაზი:

A-3

1:150

შენიშვნები:

ავტორი

არქიტექტორ(ებ)ი

მრავალბინიანი საცხოვრებელი სახლი

06.28.2018

შ. პიპინაშვილი

მისამართი: ქ. თბილისი, ქუჩა იმედაძის #47
საკ. კოდი: 01.14.08.009.011

რ. ხვედელიძე

გასასვლელამდე სავალი მაქს. მანძილი

კოლონა

ღერძის ხაზი კედელი

ტიხარი

k-n

ფარ-ნ

f-n

n

m-n
საკადასტრო საზღვარი

რიგელი

დიაფრაგმა

ნიშნული

დამკვეთი: შ.პ.ს. ჯეო ქია ბილდინგ

გასასვლელამდე სავალი მანძილი შ.შ.მ.
პირებისთვის

ღიობი ფილაში

გასასვლელი

სტრუქტურული ანაწყობის (კედლის) ხანძარმედეგობის
ხარისხი 1 საათი

სტრუქტურული ანაწყობის (კედლის) ხანძარმედეგობის
ხარისხი 2 საათი

საცხოვრებელი ჯგუფის დაკავებულობა (სც-2)

პირობითი აღნიშვნები:

შ. პიპინაშვილი

ჭრილი 2-2

ჭრილი 2-2 მ. 1:150

სახანძრო-სამაშველო სამსახურის
მიერ გამოსაყენებელი
მისაერთებელი - ჰიდრანტი

ხელის ცეცხლმაქრი

სახანძრო მილდგარი

ხმოვანი განგაშის სისტემა

სახანძრო განყოფილებასთან
კავშირის სისტემა

სასწრაფო სამედიცინო
დახმარების საერთაშორისო სიმბოლო

ავტოსაშხეფი სისტემა

კვამლის ავტომატური
აღმომჩენი

კვამლზე მორეაგირე
მაუწყებლის 1 და
მრავალბლოკიანი მაუწყებელი

დამხმარე დაკავებულობის ჯგუფი - (დს)

სასაწყობე დაკავებულობის ჯგუფი - (სწ-2)

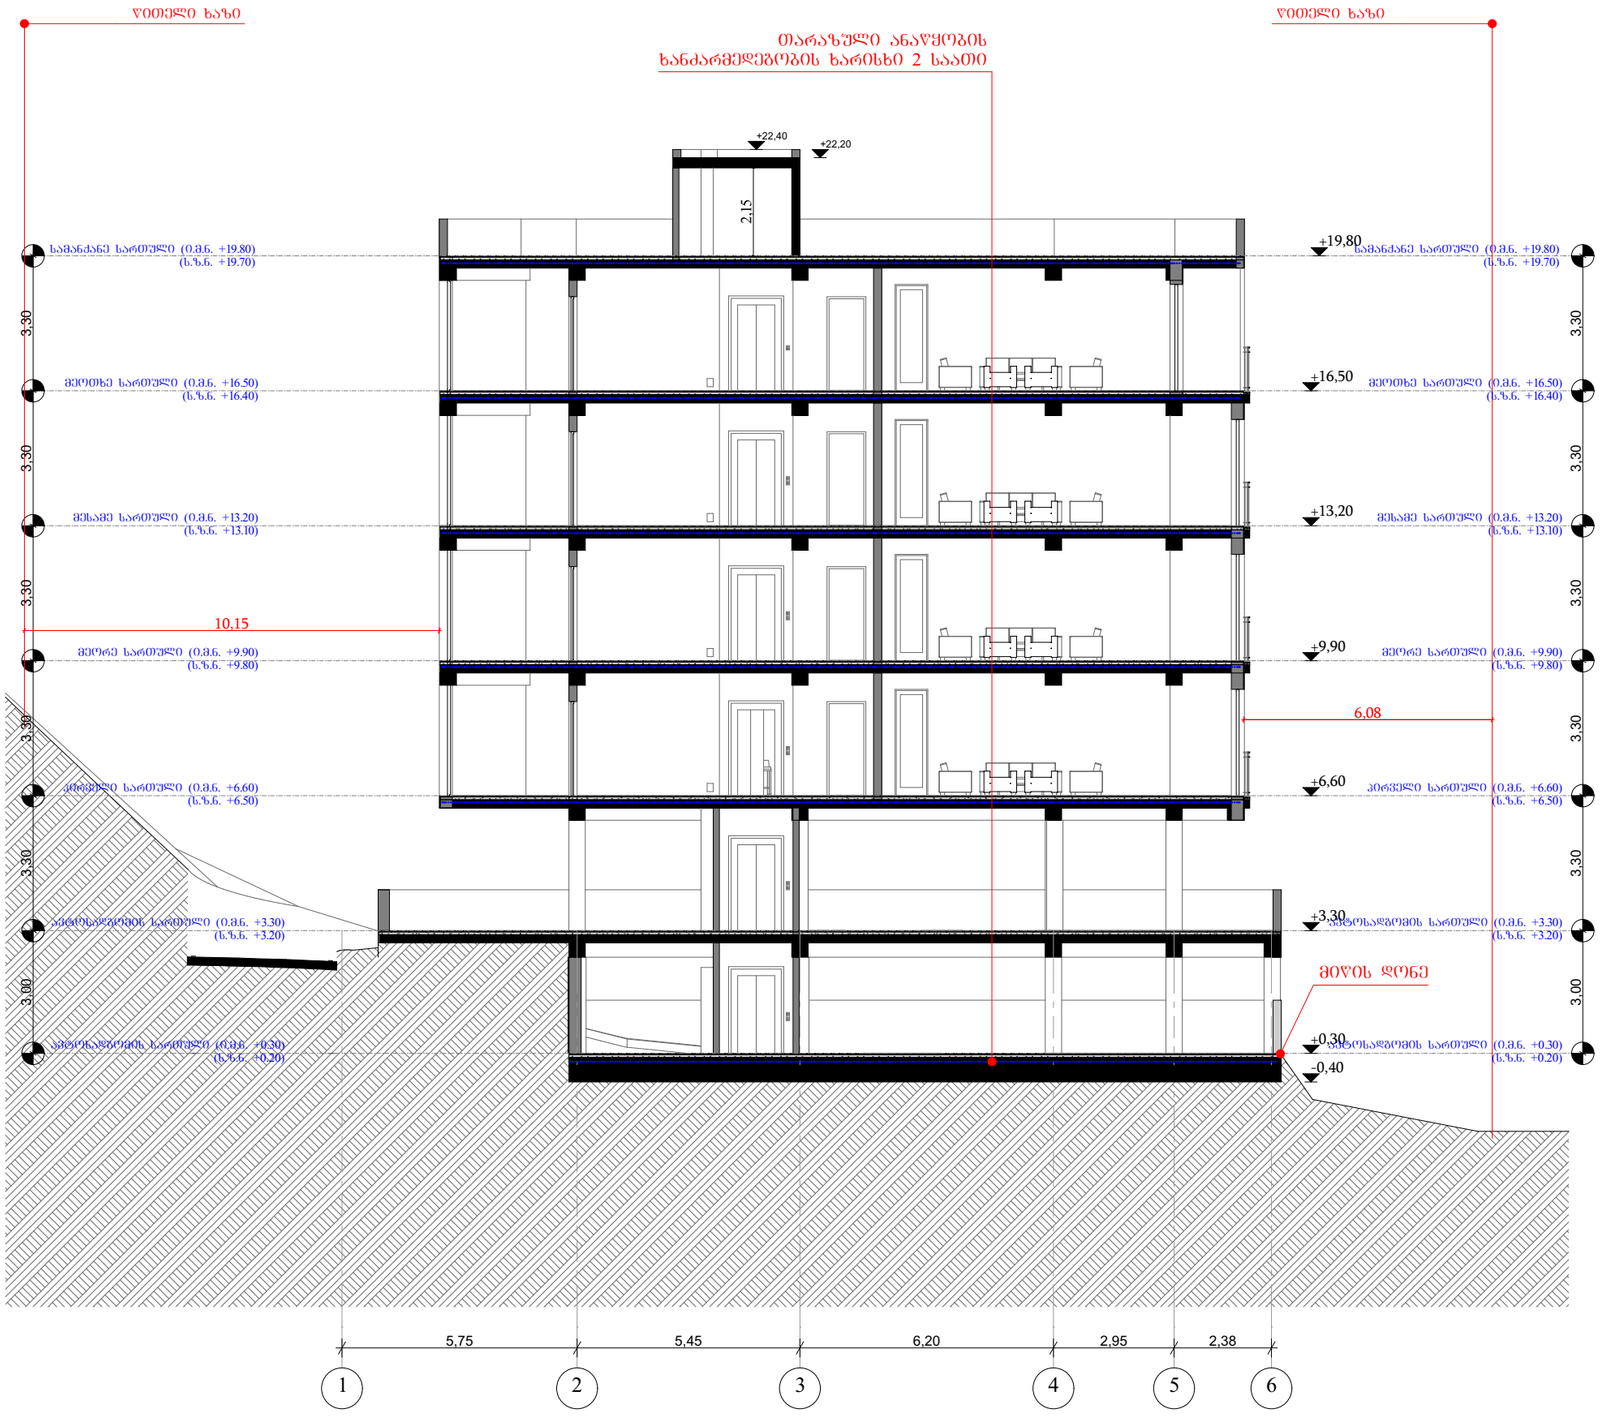

GSPublisherVersion 0.0.100.100

1 2 3 4 5 6

5,75 5,45 6,20 2,95 2,38

3,00 3,30 3,30 3,30 3,30 3,30

+19,80

+0,30

+3,30

+6,60

+9,90

+13,20

+16,50

3,00 3,30 3,30 3,30 3,30 3,30

10,15

6,08

2,15 +22,40

+22,20

- 0,40

წითელი ხაზი წითელი ხაზი

თარაზული ანაწყობის

ხანძარმედეგობის ხარისხი 2 საათი

მიწის დონე

მეოთხე სართული (ი.მ.ნ. +16.50)
(s.z.n. +16.40)

სამანქანე სართული (ი.მ.ნ. +19.80)
(s.z.n. +19.70)

მესამე სართული (ი.მ.ნ. +13.20)
(s.z.n. +13.10)

მეორე სართული (ი.მ.ნ. +9.90)
(s.z.n. +9.80)

პირველი სართული (ი.მ.ნ. +6.60)
(s.z.n. +6.50)

ავტოსადგომის სართული (ი.მ.ნ. +3.30)
(s.z.n. +3.20)

ავტოსადგომის სართული (ი.მ.ნ. +0.30)
(s.z.n. +0.20)

მეოთხე სართული (ი.მ.ნ. +16.50)
(s.z.n. +16.40)

სამანქანე სართული (ი.მ.ნ. +19.80)
(s.z.n. +19.70)

მესამე სართული (ი.მ.ნ. +13.20)
(s.z.n. +13.10)

მეორე სართული (ი.მ.ნ. +9.90)
(s.z.n. +9.80)

პირველი სართული (ი.მ.ნ. +6.60)
(s.z.n. +6.50)

ავტოსადგომის სართული (ი.მ.ნ. +3.30)
(s.z.n. +3.20)

ავტოსადგომის სართული (ი.მ.ნ. +0.30)
(s.z.n. +0.20)

მასშტაბი

თარიღი

ხელმოწერა

ფურცლები

გვარი
დირექტორი რ. ხვედელიძე

ნახაზზე ზომები მოცემულია
მეტრებში.

ტექნიკურ-ეკონომიკური მაჩვენებლები:

ფურცელი

პროექტი

პროექტის სახელწოდება:

1.

სტადია

დაკვეთა #

თანამდებობა

ფორმატი

ნახაზი:

A-3

1:150

შენიშვნები:

ავტორი

არქიტექტორ(ებ)ი

მრავალბინიანი საცხოვრებელი სახლი

06.28.2018

შ. პიპინაშვილი

მისამართი: ქ. თბილისი, ქუჩა იმედაძის #47
საკ. კოდი: 01.14.08.009.011

რ. ხვედელიძე

გასასვლელამდე სავალი მაქს. მანძილი

კოლონა

ღერძის ხაზი კედელი

ტიხარი

k-n

ფარ-ნ

f-n

n

m-n
საკადასტრო საზღვარი

რიგელი

დიაფრაგმა

ნიშნული

დამკვეთი: შ.პ.ს. ჯეო ქია ბილდინგ

გასასვლელამდე სავალი მანძილი შ.შ.მ.
პირებისთვის

ღიობი ფილაში

გასასვლელი

სტრუქტურული ანაწყობის (კედლის) ხანძარმედეგობის
ხარისხი 1 საათი

სტრუქტურული ანაწყობის (კედლის) ხანძარმედეგობის
ხარისხი 2 საათი

საცხოვრებელი ჯგუფის დაკავებულობა (სც-2)

პირობითი აღნიშვნები:

შ. პიპინაშვილი

ჭრილი 3-3

ჭრილი 3-3 მ. 1:150

სახანძრო-სამაშველო სამსახურის
მიერ გამოსაყენებელი
მისაერთებელი - ჰიდრანტი

ხელის ცეცხლმაქრი

სახანძრო მილდგარი

ხმოვანი განგაშის სისტემა

სახანძრო განყოფილებასთან
კავშირის სისტემა

სასწრაფო სამედიცინო
დახმარების საერთაშორისო სიმბოლო

ავტოსაშხეფი სისტემა

კვამლის ავტომატური
აღმომჩენი

კვამლზე მორეაგირე
მაუწყებლის 1 და
მრავალბლოკიანი მაუწყებელი

დამხმარე დაკავებულობის ჯგუფი - (დს)

სასაწყობე დაკავებულობის ჯგუფი - (სწ-2)