
ტოპო გეგმა

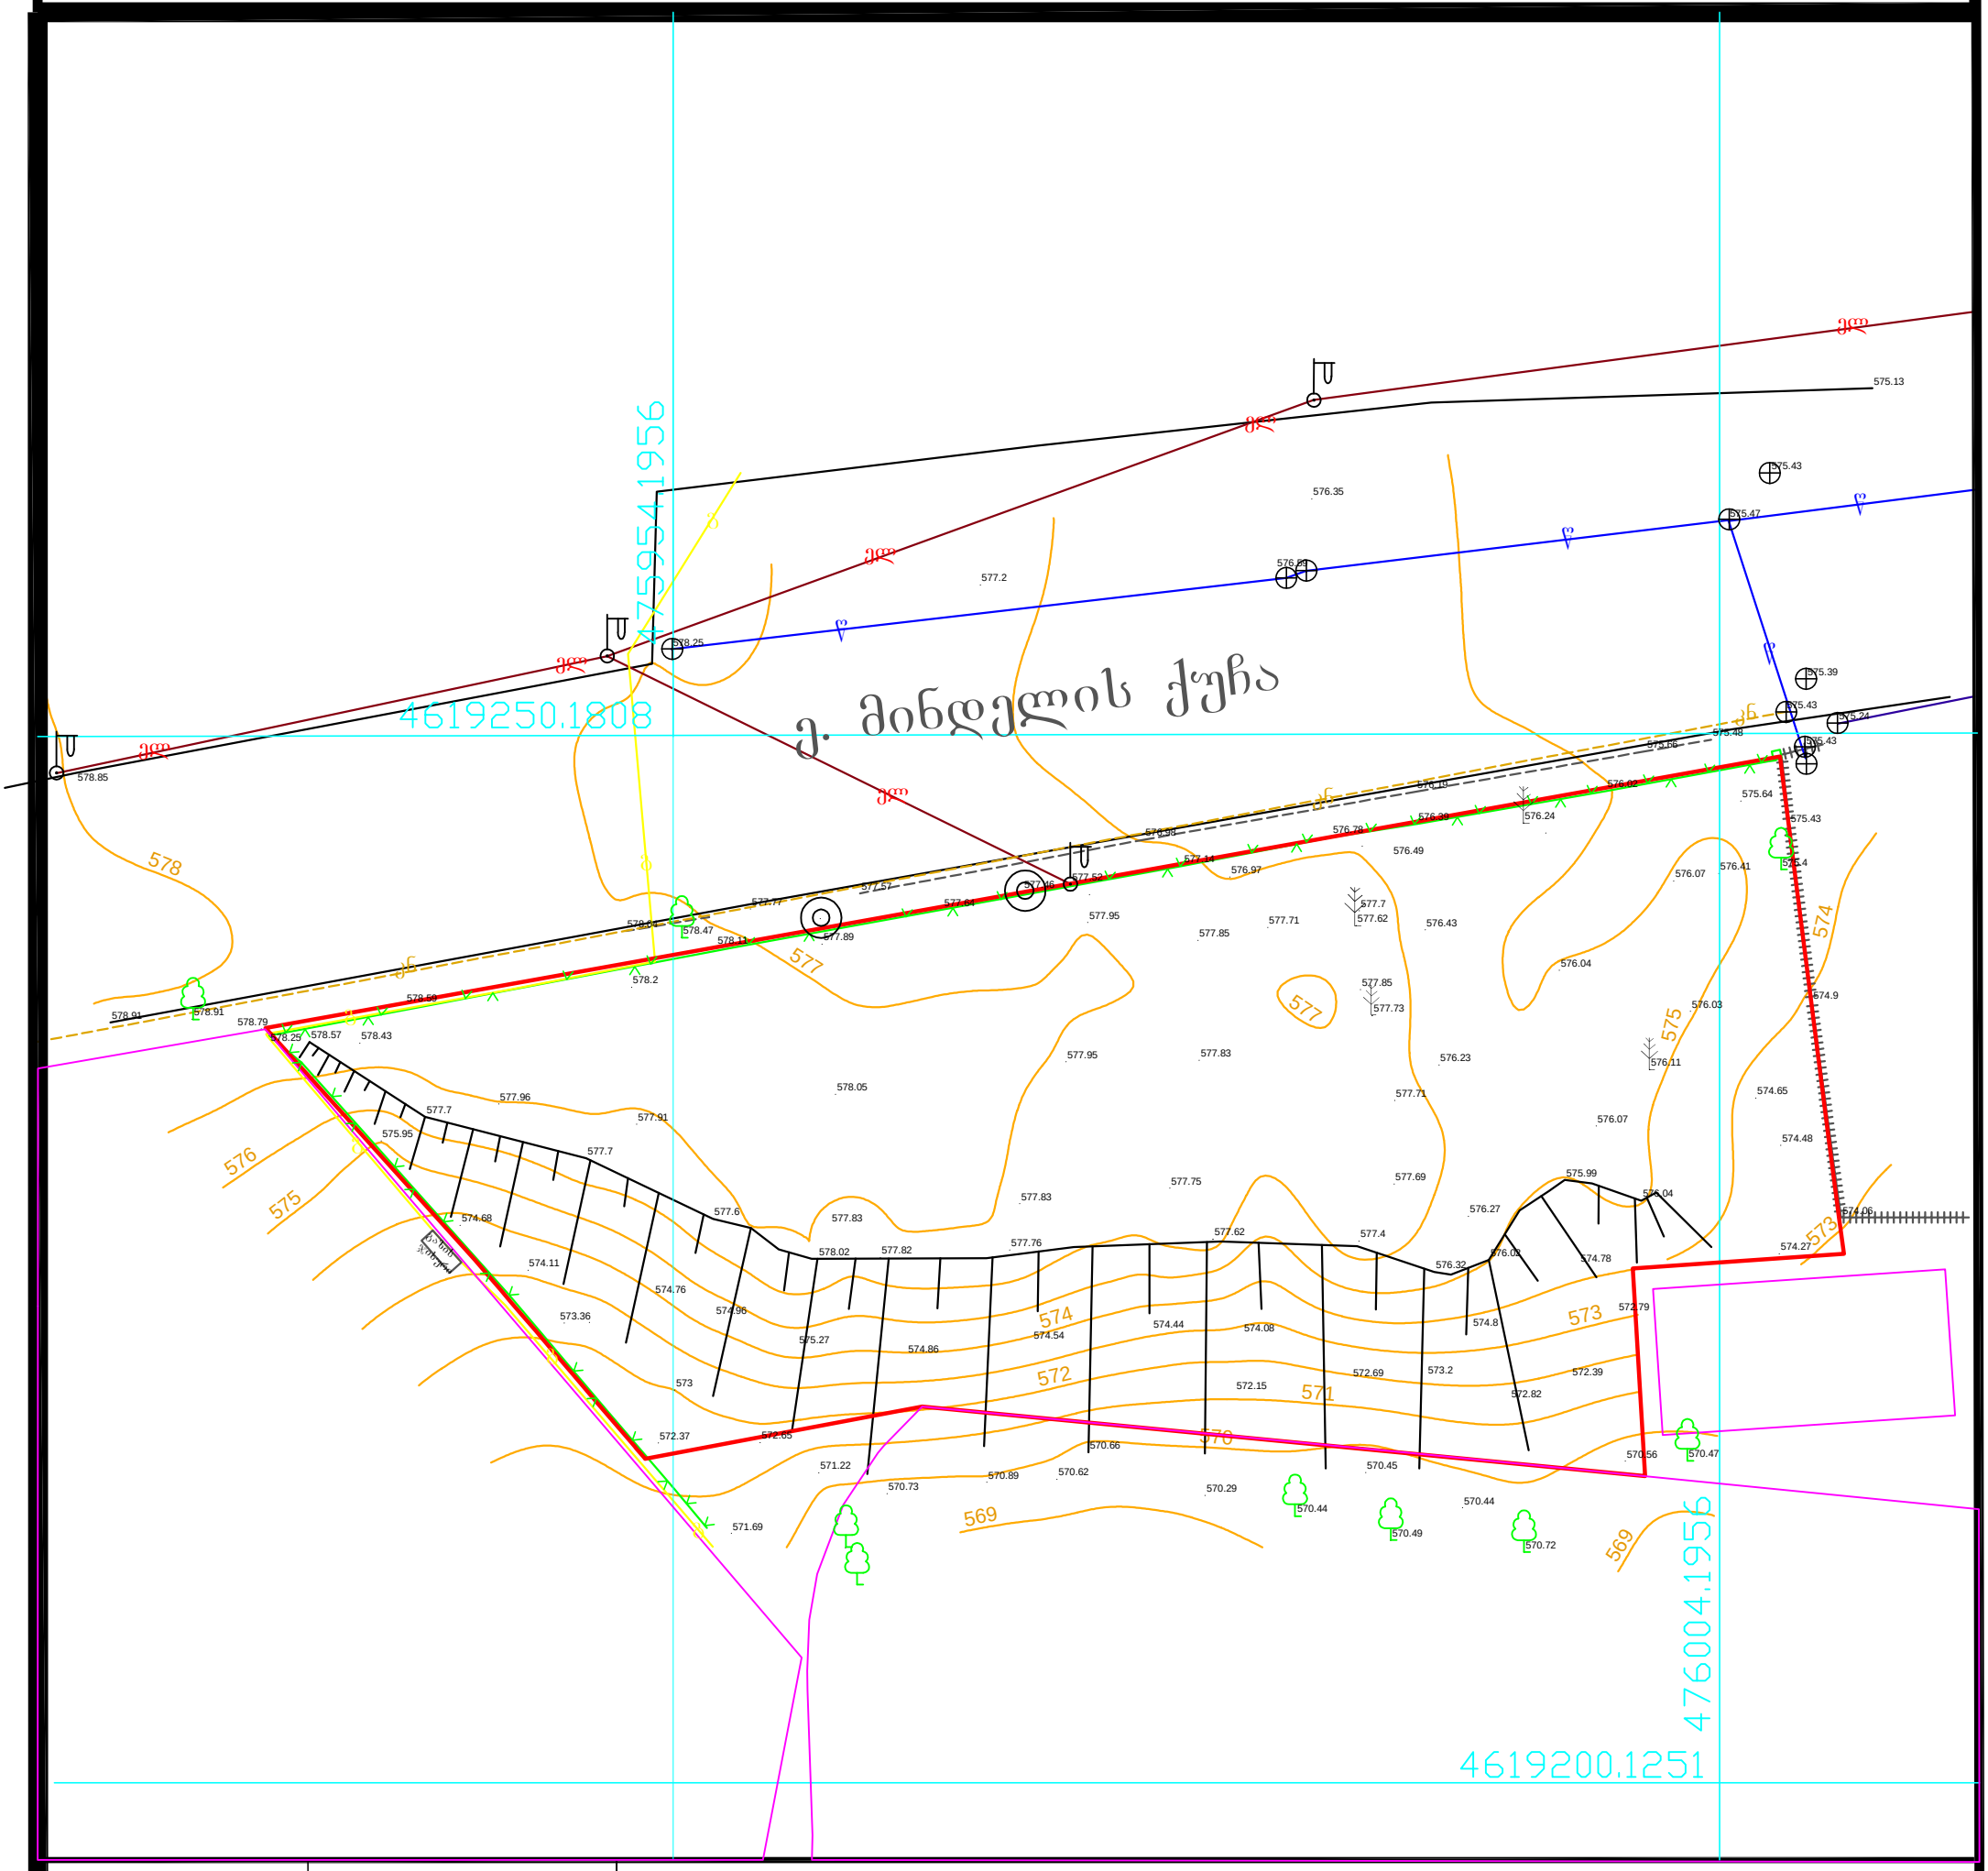

პირობითი აღნიშვნები

- ჭა
- 1 ქ/ს-ქ/ა — შენობა ნაგებობა
- ელ ხაზი
- ელ ბოძი
- ბილბორდი
- გაზი
- ხე ფოთლოვანი
- ხე წიწვოვანი
- ბუჩქები
- ნერგები
- ხე ბუჩქოვანი
- პალმა
- ორკანი
- ნაკვეთის საზღვარი
- რეგ. ნაკვეთი
- რელიეფი
- ასფალტის გზა
- ბორდიური
- ხის ღობე
- ლითონის ღობე
- ქვის ღობე
- წყალი
- კანალიზაცია
- ფლატე
- UTM (საერთაშორისო) სისტემის კოორდინატები

ნაკვეთის საკ. კოდი 01.14.05.006.096

აზომილი ფართობი	1697კვ.მ.	შ.პ.ს „იზოგრაფიკი"	
მიწის ნაკ. დანიშნულება.	არასასოფლო-სამეურნეო	საიდ.კოდი 400137838	izographic@gmail.com
მისამართი	ქ.თბილისი, ქ.მინდელი/ქ.თბილისი, ქმინდელი მიმდებარედ	აზომა	გ.თამარაშვილი
		დახაზა	გ.თამარაშვილი
05.03.2017 წ.	მასშტაბი 1:500	დაინტერესებული პირი	შ.პ.ს „ინსტა"

ფორმატი	A2	პროექტი №	

სიტუაციური სქემა:



პირობით აღნიშვნები:

- საკადასტრო საზღვარი
- განაშენიანების საკალდანულო ხაზი
- წყლის გადასვლის მიმართულება
- ჩრილი №
- სიმაღლის სქემა №
- ღერძის ხაზი
- ±0.00 არქიტექტურული ნიშნული
- ±0.00 არქიტექტურული ნიშნული
- 2ხთ ცეცხლგადეცემის კედელი
- გასასვლელთან მისადგომი მაქსიმალური სავალი მანძილი
- განიავება
- ავტოსაშველი
- სახანძრო განაშენის ღილაკი
- გაქცევის მიმართულება ევაკუაციის დროს
- საშრეპვეული ზაფუძე (სმ)
- სასაუძოე ზაფუძე (სწ)
- დამხმარე ზაფუძე (სზ)
- სავაჭრო ზაფუძე (სვ)
- საძირიანი ზაფუძე (სძ)
- კარის თავისუფალი სიგანე
- კარის თავისუფალი სიმაღლე
- ხანძარმედეგობა

შენიშვნები:

1. ზომები მოცემულია სანტიმეტრებში
2. ნახაზზე ცვლა ცვლილება მშენებლობისას შეთანხმებული უნდა იყოს პროექტის ავტორთან

insta Electrical Solutions

შ.პ.ს ინსტა
L.T.D Insta

პროექტის სახელწოდება:	
სოფისი, კოფერციული	
საპროექტო ტერიტორიის მისამართი:	
ქ. თბილისი, ქუჩა მინდელი	
ს/კ № 01.14.05.006.096	

დამკვეთი:	შ.პ.ს ინსტა
ხელმოწერა:	

თანამდებობა	გვარი	ხელმოწერა
დირექტორი	გ. ბახსოლიანი	
ავტორი	ს. ხოზავა	
არქიტექტორი	ს.ხაბელაშვილი	
არქიტექტორი	გ. ხოზავა	
შესრულა	ს.ხაბელაშვილი	
შესრულა	გ. ხოზავა	
შეამოწმა	ს. ხოზავა	

არქიტექტურული ნაწილი

ნახაზი	გენ. გეგმა		
მასშტაბი	1/200	თარიღი	
		ფურცლის №	