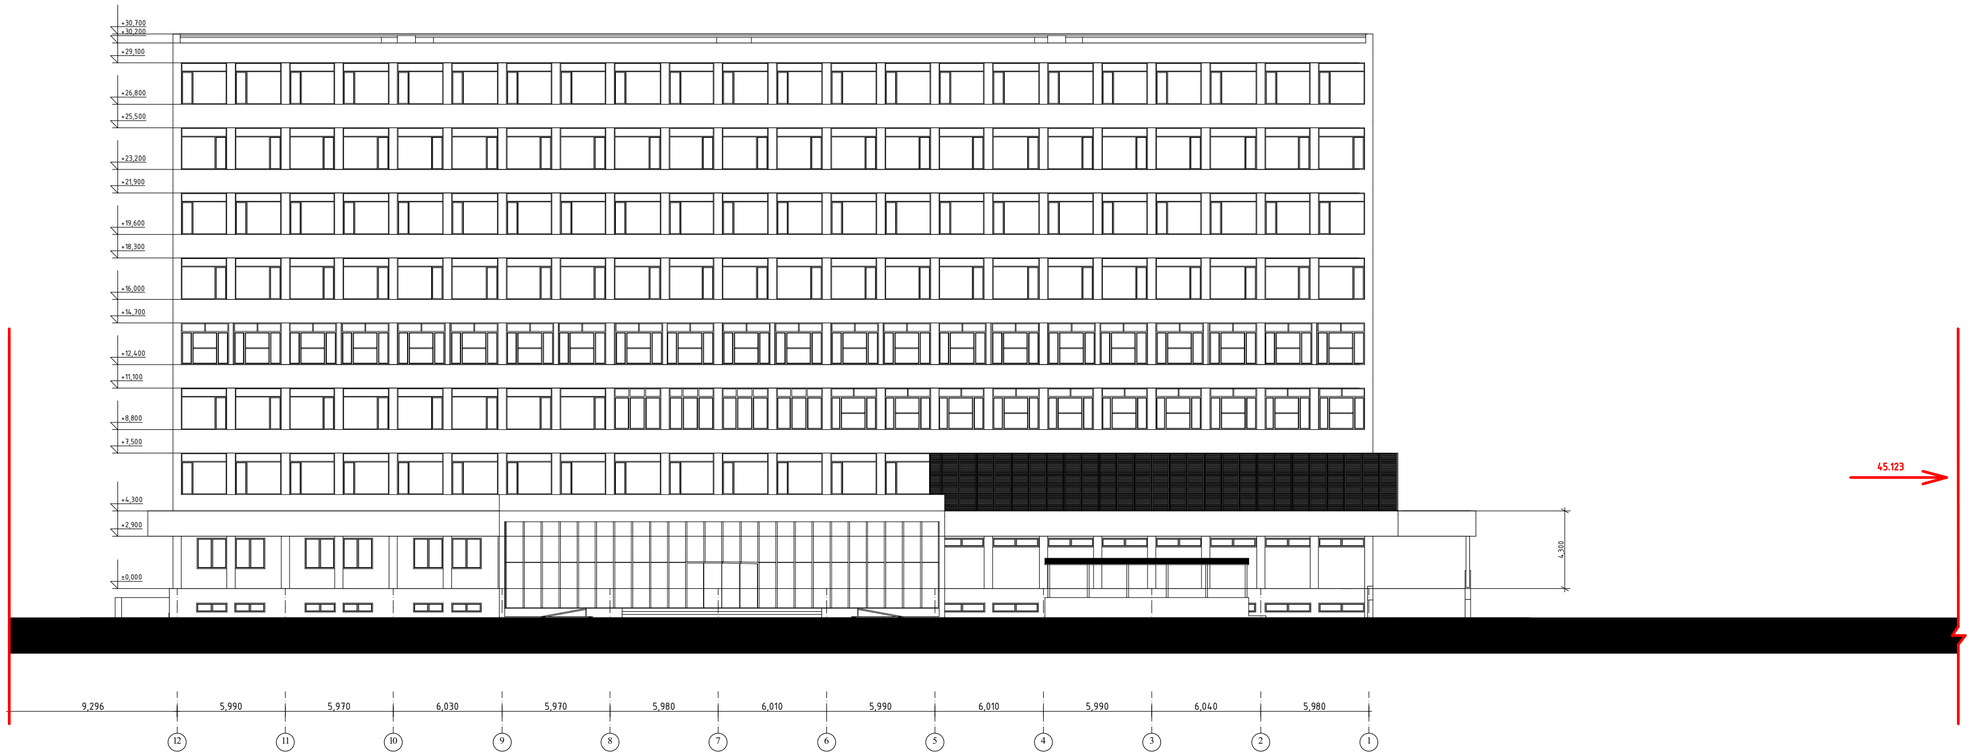

12 11 10 9 8 7 6 5 4 3 2 1

5,990 5,970 6,030 5,970 5,980 6,010 5,990 6,010 5,990 6,040 5,980

±0,000

+2,900

+4,300

+7,500

+8,800

+11,100

+12,400

+14,700

+16,000

+18,300

+19,600

+21,900

+23,200

+25,500

+26,800

+29,100

+30,200

+30,700

4,300

9,296

ანაზომი ფასადი 12 - 1 ღერძებში

ქ. თბილისში, ნინო ჯავახიშვილის ქ.1 მდებარე
აკად. გ. ჩაფიძის სახ. გადაუდებელი კარდიოლოგიის
ცენტრის
რეკონსტრუქციის (მიშენებით)
p r o e q t i

a n a z o m i

1 : 200 2019

სტადია სპ.

თანამდებობა გვარი ხელმოწერა

დაამუშავა დ. მაღრაძე

მასშტაბი

საკადასტრო კონტური (წითელი ხაზი)

ფურცელი

TSUTSKIRIDZE+ARCHITECTS

www.tsutskiridze.org / info@tsutskiridze.org / +995 557.226.568

შპს ცუცქირიძე და არქიტექტორები 405149879

მთავ. არქიტექტორი დ.ცუცქირიძე

აზომა დ. მაღრაძე

45.123

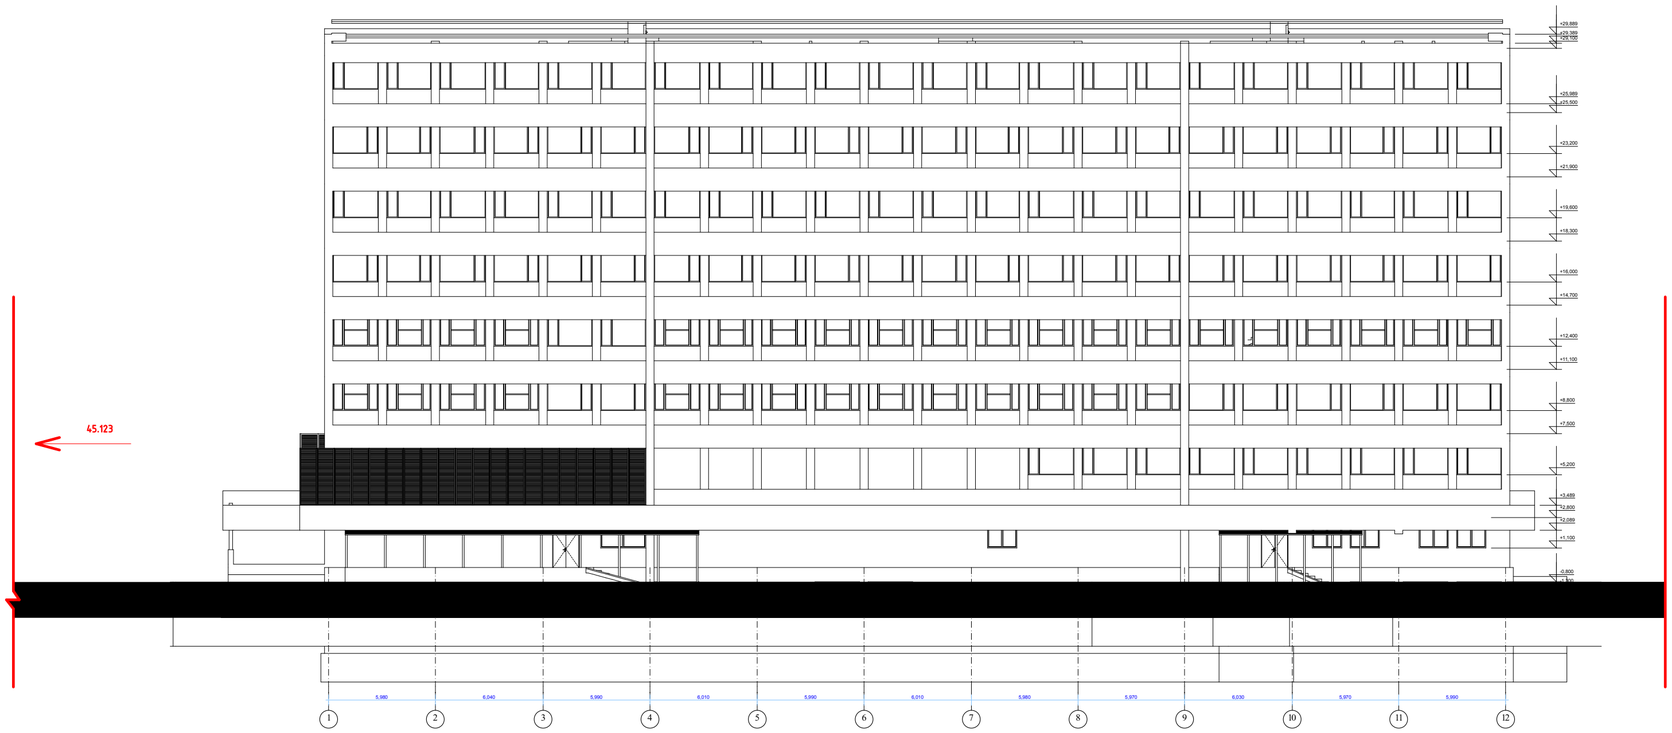

1 2 3 4 5 6 7 8 9 10 11 12

5,980 6,040 5,990 6,010 5,990 6,010 5,980 5,970 6,030 5,970 5,990

- 1,300

-0,800

+1,100

+2,089

+2,800

+3,489

+5,200

+7,500

+8,800

+11,100

+12,400

+14,700

+16,000

+18,300

+19,600

+21,900

+23,200

+25,500

+25,989

+29,100

+29,389

+29,889

ანაზომი ფასადი 12 - 1 ღერძებში

ქ. თბილისში, ნინო ჯავახიშვილის ქ.1 მდებარე
აკად. გ. ჩაფიძის სახ. გადაუდებელი კარდიოლოგიის
ცენტრის
რეკონსტრუქციის (მიშენებით)
p r o e q t i

a n a z o m i

1 : 200 2019

სტადია სპ.

თანამდებობა გვარი ხელმოწერა

დაამუშავა დ. მაღრაძე

მასშტაბი

საკადასტრო კონტური (წითელი ხაზი)

ფურცელი

TSUTSKIRIDZE+ARCHITECTS

www.tsutskiridze.org / info@tsutskiridze.org / +995 557.226.568

შპს ცუცქირიძე და არქიტექტორები 405149879

მთავ. არქიტექტორი დ.ცუცქირიძე

აზომა დ. მაღრაძე

45.123

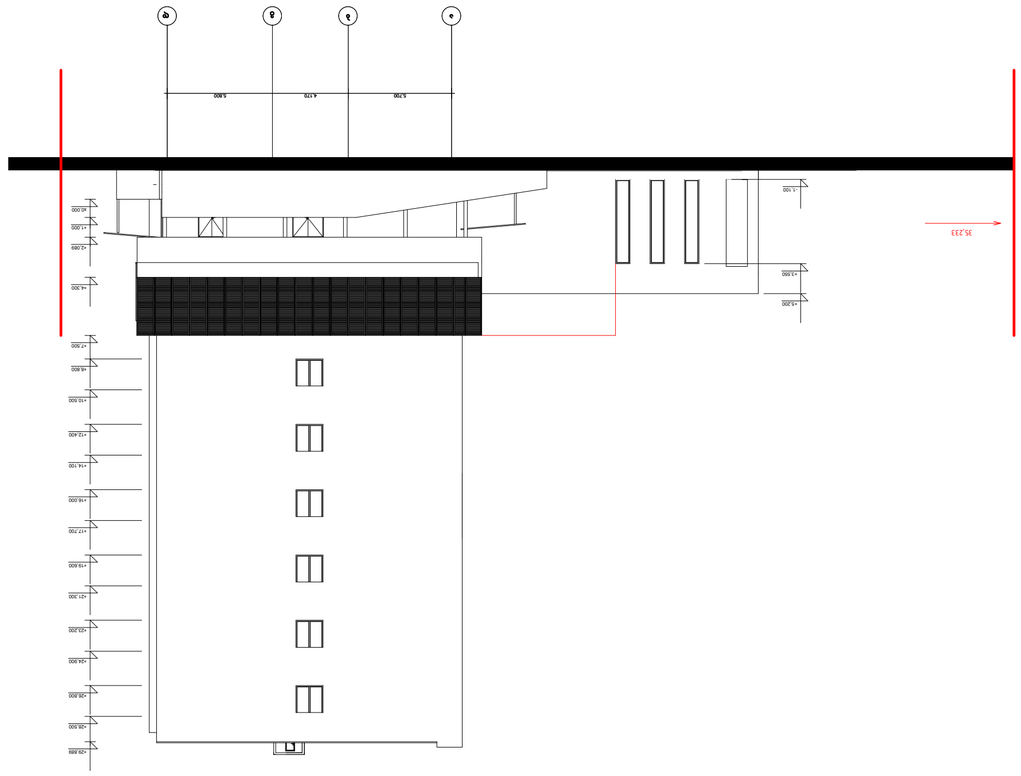

5,700 4,170 5,800

±0,000

+1,000

+2,089

+4,300

+7,500

+8,800

+10,500

+12,400

+14,100

+16,000

+17,700

+19,600

+21,300

+23,200

+24,900

+26,800

+28,500

+29,889

- 1,100

+3,550

+5,200

35,233

ა ბ გ დ

ანაზომი ფასადი 12 - 1 ღერძებში

ქ. თბილისში, ნინო ჯავახიშვილის ქ.1 მდებარე
აკად. გ. ჩაფიძის სახ. გადაუდებელი კარდიოლოგიის
ცენტრის
რეკონსტრუქციის (მიშენებით)
p r o e q t i

a n a z o m i

1 : 200 2019

სტადია სპ.

თანამდებობა გვარი ხელმოწერა

დაამუშავა დ. მაღრაძე

მასშტაბი

საკადასტრო კონტური (წითელი ხაზი)

ფურცელი

TSUTSKIRIDZE+ARCHITECTS

www.tsutskiridze.org / info@tsutskiridze.org / +995 557.226.568

შპს ცუცქირიძე და არქიტექტორები 405149879

მთავ. არქიტექტორი დ.ცუცქირიძე

აზომა დ. მაღრაძე

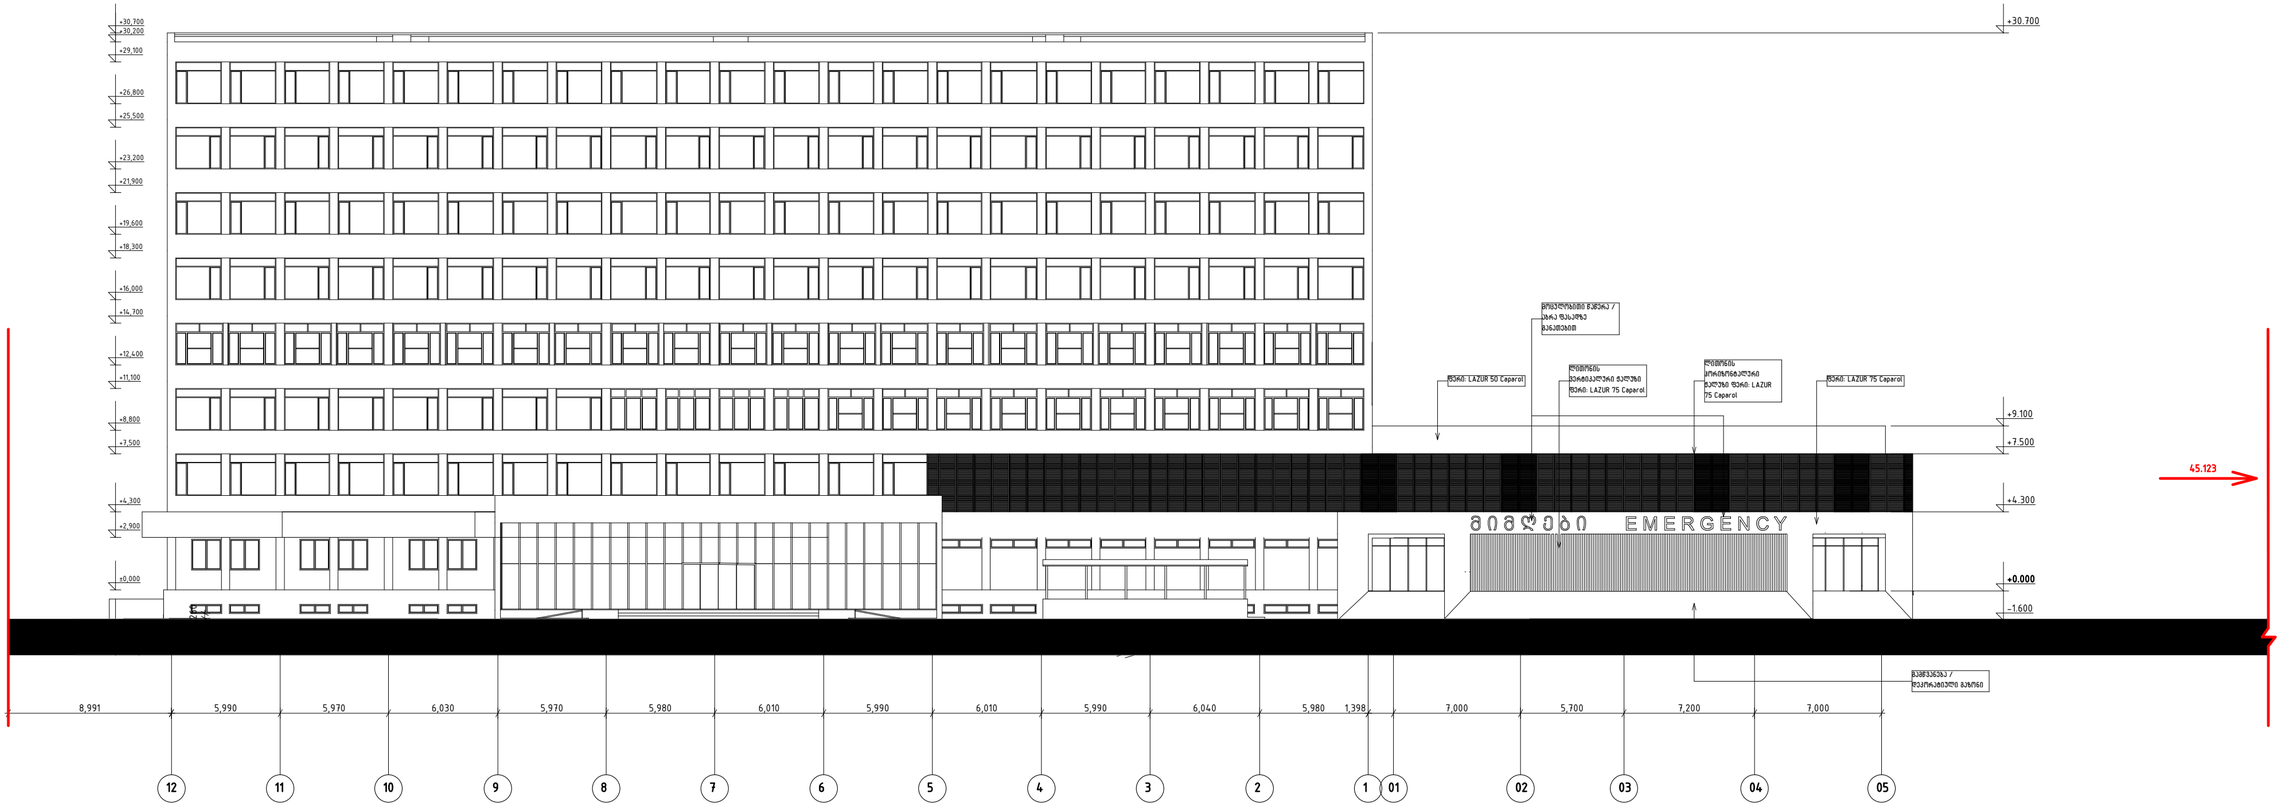

5,990 5,970 6,030 5,970 5,980 6,010 5,990 6,010 5,990 6,040 5,980 1,398 7,000 5,700 7,200 7,000

- 1.600

+0.000

+4.300

+9.100

+30.700

+7.500

8,991

0,260

±0,000

+2,900

+4,300

+7,500

+8,800

+11,100

+12,400

+14,700

+16,000

+18,300

+19,600

+21,900

+23,200

+25,500

+26,800

+29,100

+30,200

+30,700

ლითონის
ვერტიკალური ჟალუზი
ფერი: LAZUR 75 Caparol

ფერი: LAZUR 50 Caparol ფერი: LAZUR 75 Caparol

ლითონის
ჰორიზონტალური
ჟალუზი ფერი: LAZUR
75 Caparol

გამწვანება /
დეკორატიული გაზონი

მოცულობითი წაწერა /
აბრა ფასადზე
განათებით

საპროექტო ფასადი 12 - 05 ღერძებში

ქ. თბილისში, ნინო ჯავახიშვილის ქ.1 მდებარე
აკად. გ. ჩაფიძის სახ. გადაუდებელი კარდიოლოგიის
ცენტრის
რეკონსტრუქციის (მიშენებით)
p r o e q t i

არქიტექტურული ნაწილი

1 : 200 2019

სტადია სპ.

თანამდებობა გვარი ხელმოწერა

დაამუშავა დ. მაღრაძე

მასშტაბი

ფურცელი

საკადასტრო კონტური (წითელი ხაზი)

TSUTSKIRIDZE+ARCHITECTS

www.tsutskiridze.org / info@tsutskiridze.org / +995 557.226.568

შპს ცუცქირიძე და არქიტექტორები 405149879

მთავ. არქიტექტორი დ.ცუცქირიძე

აზომა დ. მაღრაძე

12 11 10 9 8 7 6 5 4 3 2 1 01 02 03 04 05

45.123

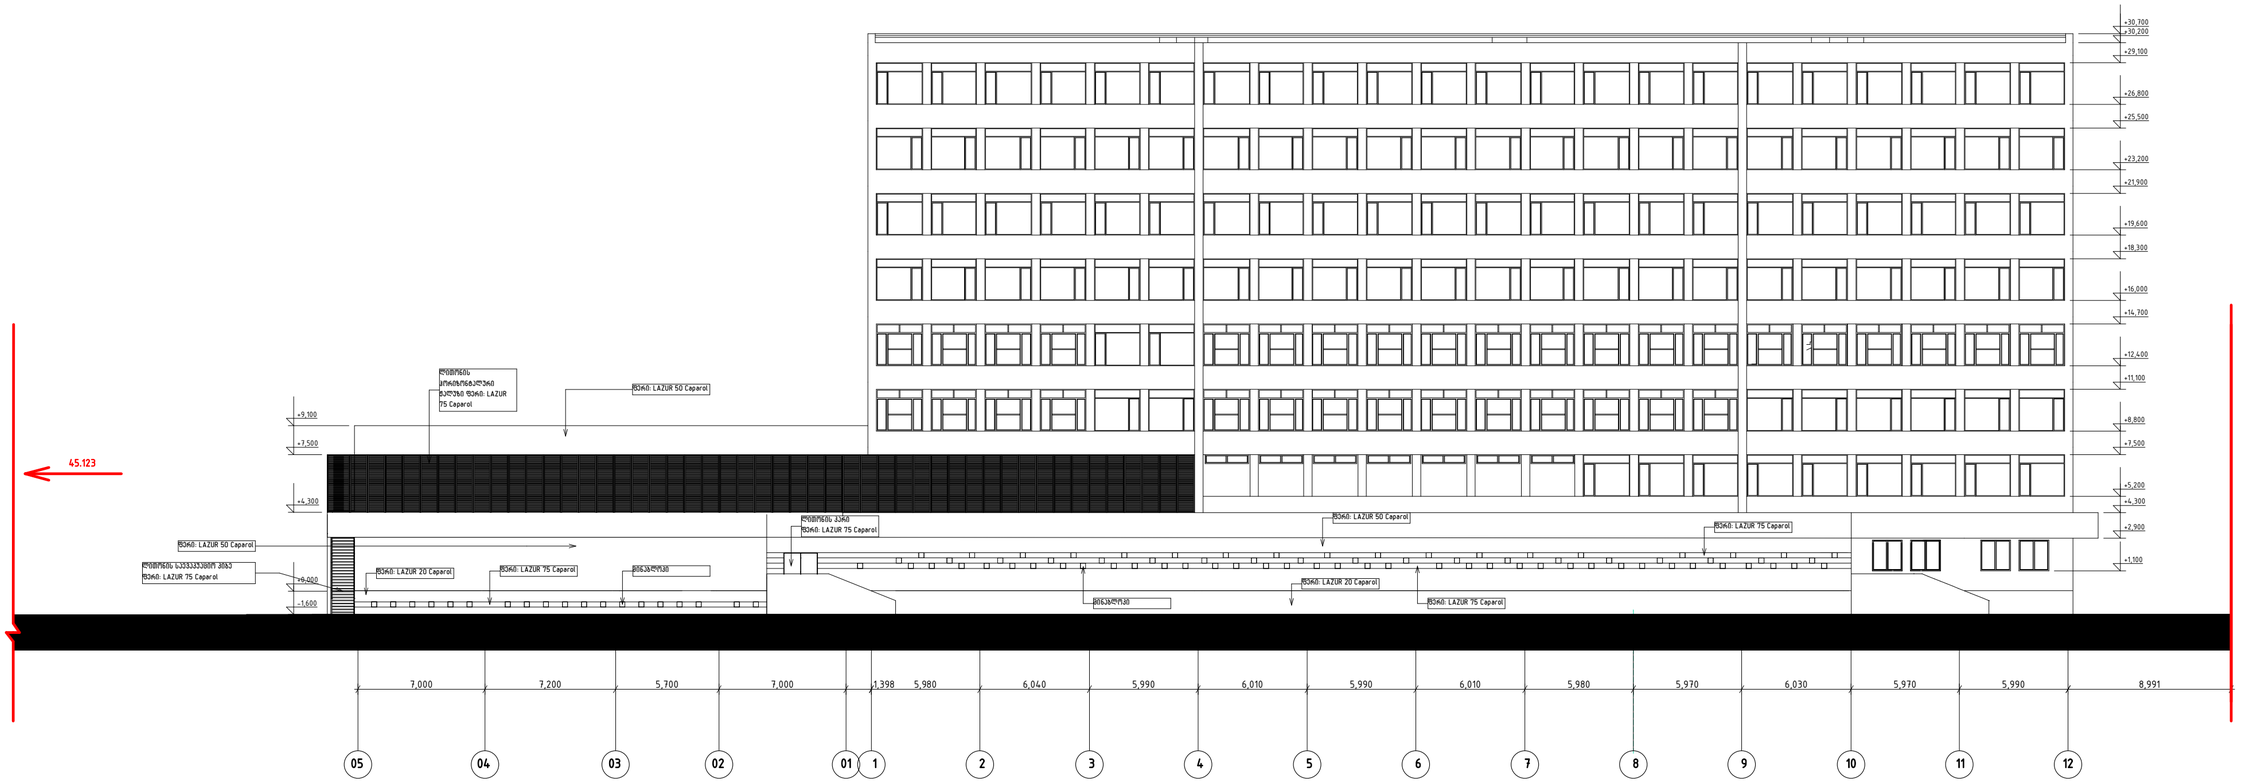

+1,100

+2,900

+4,300

+5,200

+7,500

+8,800

+11,100

+12,400

+14,700

+16,000

+18,300

+19,600

+21,900

+23,200

+25,500

+26,800

+29,100

+30,200

+30,700

7,000 7,200 5,700 7,000 1,398 5,980 6,040 5,990 6,010 5,990 6,010 5,980 5,970 6,030 5,970 5,990 8,991

- 1,600

+0,000

+4,300

+7,500

+9,100

ფერი: LAZUR 50 Caparol

ლითონის
ჰორიზონტალური
ჟალუზი ფერი: LAZUR
75 Caparol

ფერი: LAZUR 75 Caparol მინაბლოკი

მინაბლოკი ფერი: LAZUR 75 Caparol

ლითონის კარი
ფერი: LAZUR 75 Caparol

ფერი: LAZUR 75 Caparol

ფერი: LAZUR 50 Caparol

ფერი: LAZUR 50 Caparol

ლითონის საევაკუაციო კიბე
ფერი: LAZUR 75 Caparol
ფერი: LAZUR 20 Caparol

ფერი: LAZUR 20 Caparol

05 04 03 02 01 1 2 3 4 5 6 7 8 9 10 11 12

საპროექტო ფასადი 05 - 12 ღერძებში

ქ. თბილისში, ნინო ჯავახიშვილის ქ.1 მდებარე
აკად. გ. ჩაფიძის სახ. გადაუდებელი კარდიოლოგიის
ცენტრის
რეკონსტრუქციის (მიშენებით)
p r o e q t i

არქიტექტურული ნაწილი

1 : 200 2019

სტადია სპ.

თანამდებობა გვარი ხელმოწერა

დაამუშავა დ. მაღრაძე

მასშტაბი

ფურცელი

საკადასტრო კონტური (წითელი ხაზი)

TSUTSKIRIDZE+ARCHITECTS

www.tsutskiridze.org / info@tsutskiridze.org / +995 557.226.568

შპს ცუცქირიძე და არქიტექტორები 405149879

მთავ. არქიტექტორი დ.ცუცქირიძე

45.123

±0,000

+1,000

+2,089

+4,300

+7,500

+8,800

+10,500

+12,400

+14,100

+16,000

+17,700

+19,600

+21,300

+23,200

+24,900

+26,800

+28,500

+29,889

2,350
-1,600

+4,400

±0,000

5,700 4,170 5,800

ლითონის ჰორიზონტალური ჟალუზი
ფერი: LAZUR 75 Caparol

ფერი: LAZUR 75 Caparol

ლითონის კიბე
ფერი: LAZUR 75 Caparol

ფერი: LAZUR 50 Caparol

ფერი: LAZUR 20 Caparol ფერი: LAZUR 20 Caparol

ფერი: LAZUR 50 Caparol

ფერი: LAZUR 50 Caparol

35,233

9,6°

ა ბ გ დ

საპროექტო ფასადი 05 - 12 ღერძებში

ქ. თბილისში, ნინო ჯავახიშვილის ქ.1 მდებარე
აკად. გ. ჩაფიძის სახ. გადაუდებელი კარდიოლოგიის
ცენტრის
რეკონსტრუქციის (მიშენებით)
p r o e q t i

არქიტექტურული ნაწილი

1 : 200 2019

სტადია სპ.

თანამდებობა გვარი ხელმოწერა

დაამუშავა დ. მაღრაძე

მასშტაბი

ფურცელი

საკადასტრო კონტური (წითელი ხაზი)

TSUTSKIRIDZE+ARCHITECTS

www.tsutskiridze.org / info@tsutskiridze.org / +995 557.226.568

შპს ცუცქირიძე და არქიტექტორები 405149879

მთავ. არქიტექტორი დ.ცუცქირიძე