ბენზინგასამართი მარდული

მასშტაბი ა-ე მ 1:100

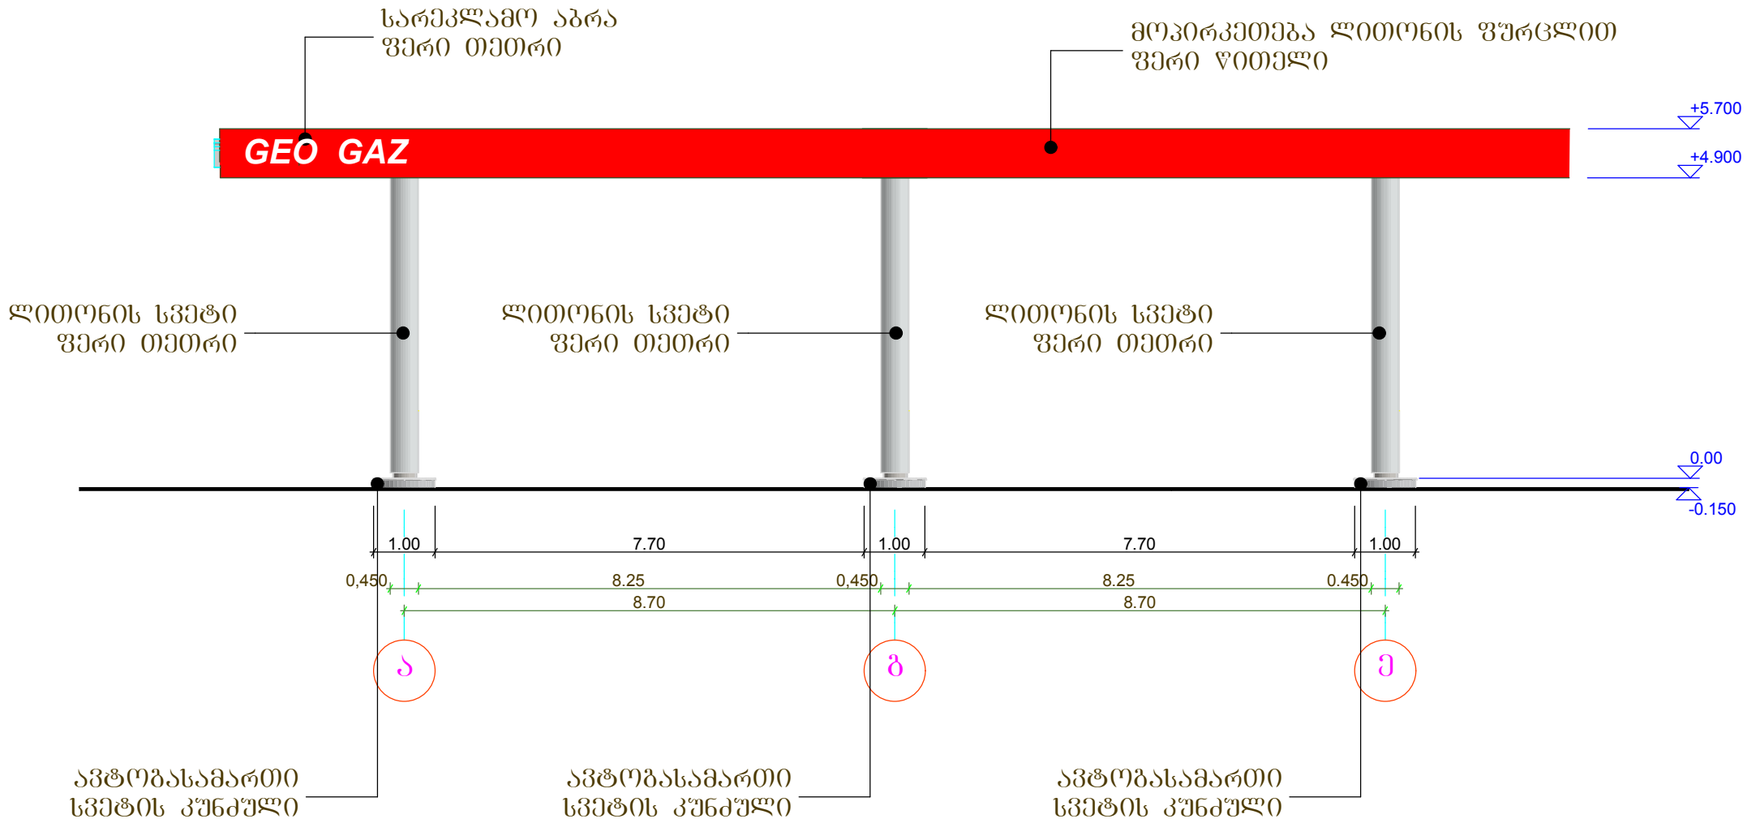

ფორ. A 3 | დაკვეთა

ე ქ ს პ ლ ი კ ა ც ი ა

პირობითი ნიშნები

შენიშვნები:

დამკვეთი	შპს "გეოგაზი"		
მისამართი	ქ. თბილისი, შანდორ-პეტეფის ქუჩაზე, ვაზისუბნის დასახლება კორპ. №13-ის მიმდებარედ		
პროექტის სახელწოდება	ავტოგასამართი სადგური		
თანამდებობა	გვარი	ხელმოწერა	თარიღი
დირექტორი	ზ. კაპანაძე		
არქიტექტორი	ზ. კუხალაშვილი		

შპს "თი ენდ ბი" მშენებლობა და კონსალტინგი

		არქიტექტურული ნაწილი	
მასშტაბი		ბენზინგასამართი მარდული ფასადი ა-ე	
თარიღი			
სტადია	ფურცელი	ფურცლები	
მპ	4	25	

ბენზინგასამართი წარდუღი

ფასადი ე-ა მ 1:100

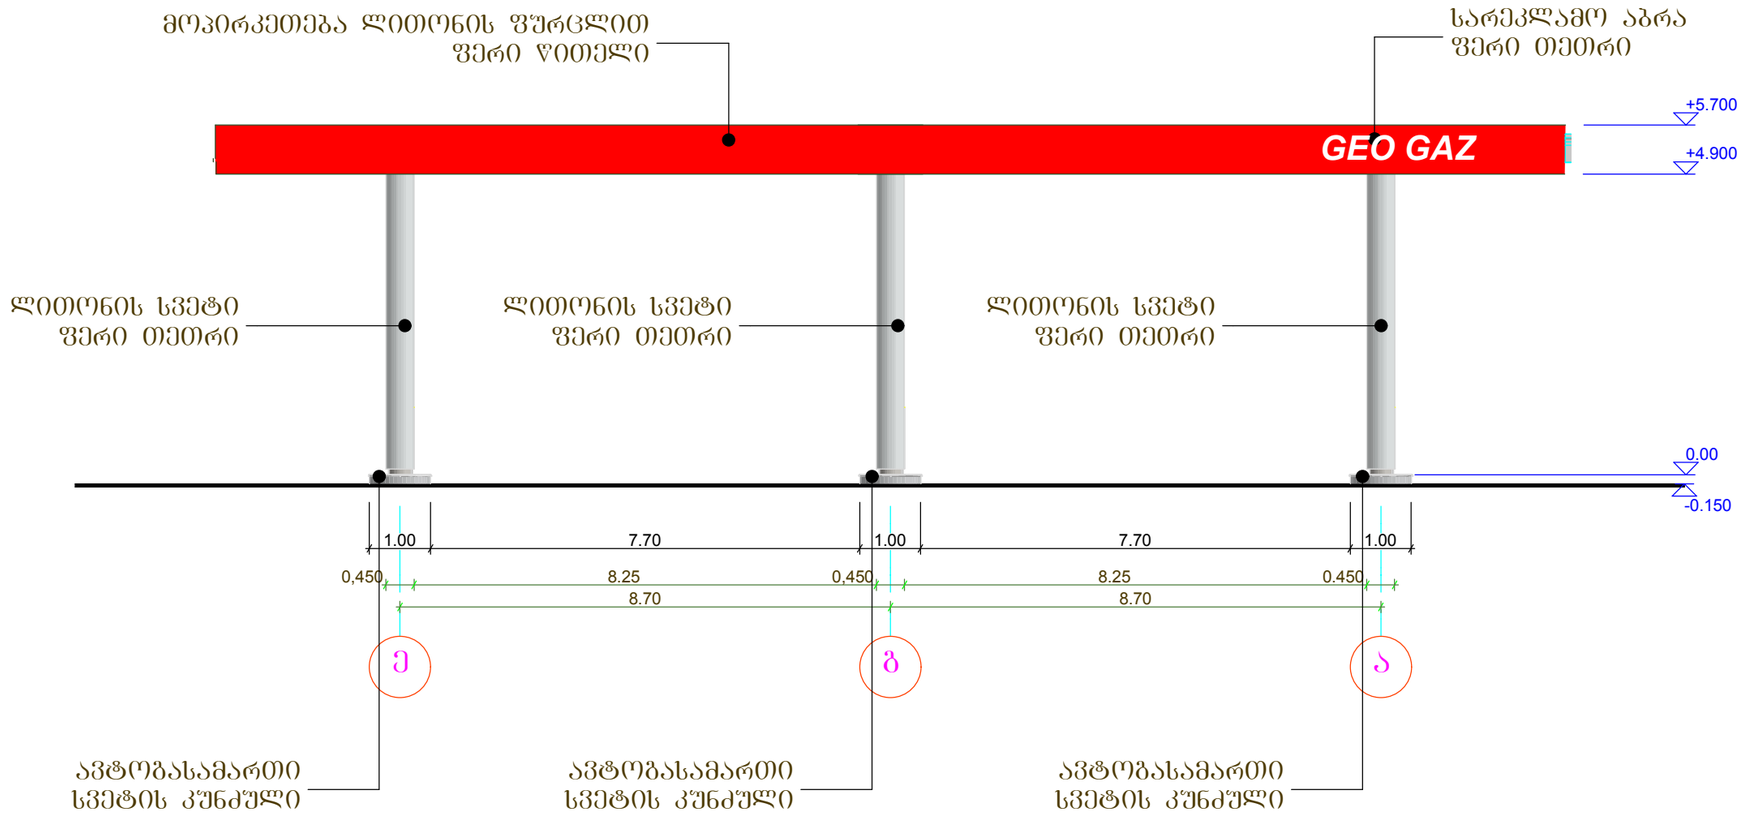

ფორ. A 3 | დაკვეთა |

ე ქ ს პ ლ ი კ ა ც ი ა

პირობითი ნიშნები

შენიშვნები:

დამკვეთი	შპს "ბეოგაზი"		
მისამართი	ქ. თბილისი, შანდორ-პეტეფის ქუჩაზე, ვაზისუბნის დასახლება კორპ. №13-ის მიმდებარედ		
პროექტის სახელწოდება	ავტოგასამართი სადგური		
თანამდებობა	გვარი	ხელმოწერა	თარიღი
დირექტორი	ზ. კაპანაძე		
არქიტექტორი	ზ. კუხალაშვილი		

შპს "თი ენდ ბი" მშენებლობა და კონსალტინგი

	არქიტექტურული ნაწილი
მასშტაბი	ბენზინგასამართი წარდული ფასადი ე-ა
თარიღი	

სტადია	ფურცელი	ფურცლები
მპ	5	25

ბენზინგასამართი ფარდული

ფასადი 3-4 მ 1:100

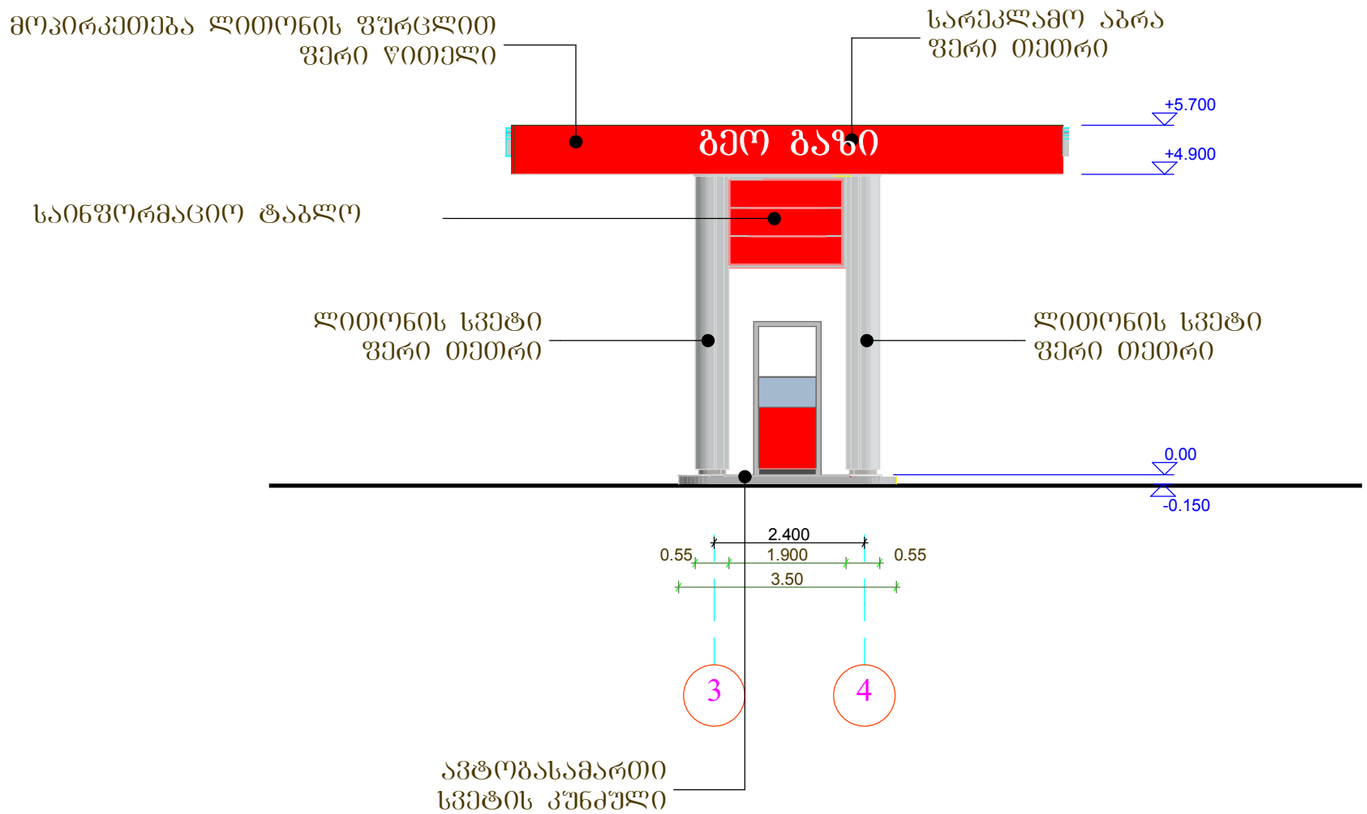

ფორ. A 3 | დაკვეთა

ე ქ ს პ ლ ი კ ა ც ი ა

პიროგითი ნიშნები

შენიშვნები:

დამკვეთი	შპს "გეოგაზი"
მისამართი	ქ. ობილისი, შანდორ-პეტეფის ქუჩაზე, ვახისუბნის დასახლება კორპ. №13-ის მიმდებარედ
პროექტის სახელწოდება	ავტოგასამართი სადგური

თანამდებობა	გვარი	ხელმოწერა	თარიღი
დირექტორი	ზ. კაპანაძე		
არქიტექტორი	ზ. კუხალაშვილი		

შპს "თი ენდ ბი" მშენებლობა და კონსალტინგი

არქიტექტურული ნაწილი

მასშტაბი	ბენზინგასამართი ფარდული ფასადი 3-4
თარიღი	

სტადია	ფურცელი	ფურცლები
მპ	6	25

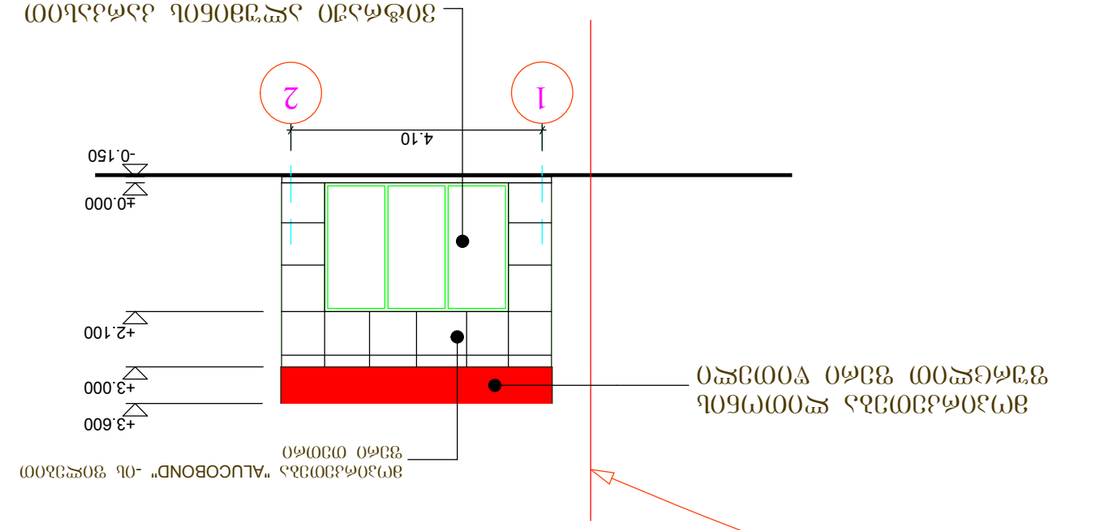

ფასადის 1-2 ა 1:100

ფასადის ტიპი	E100
მასშტაბი	ფასადი 1-2
ცვლილების ნომერი	
ცვლილების ტიპი	შეცვლილი ფურცლების რაოდენობა
ფურცელი	9
ფურცლების რაოდენობა	25

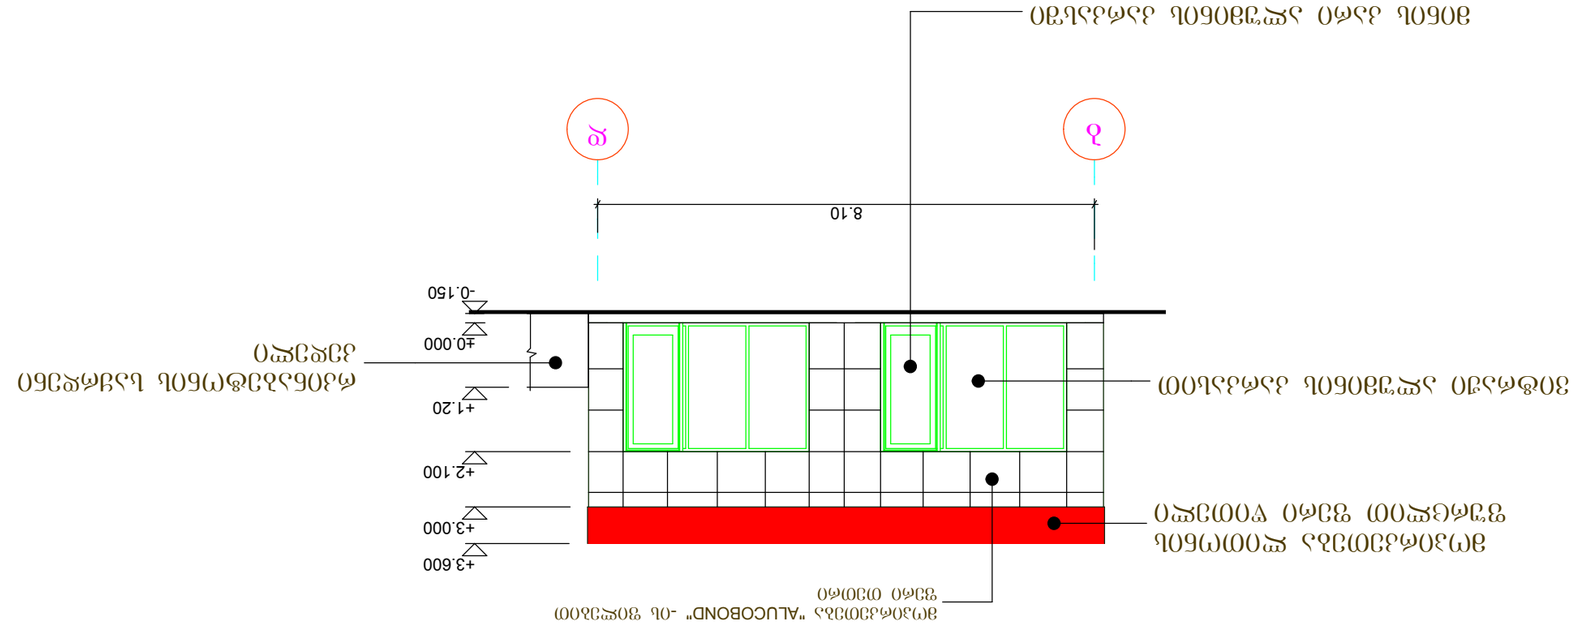
ЭЛЕВАЦИЯ А-Б 1:100
ЭЛЕМЕНТЫ ОБЛИЦОВКИ ИЗ КОМПОЗИТНЫХ АЛЮМИНИЕВЫХ КАССЕТ "ALUCOBOND" -ЦВ. ЗЕЛЕНЫЙ МЕТАЛЛИК
ОБЩИЙ ВИД ЗДАНИЯ
ВЕРТИКАЛЬНЫЕ ОПОРНЫЕ ПРОФИЛИ ОБЛИЦОВКИ ИЗ ОЦИНКОВАННОЙ СТАЛИ
ГОРИЗОНТАЛЬНЫЕ ОПОРНЫЕ ПРОФИЛИ ОБЛИЦОВКИ ИЗ ОЦИНКОВАННОЙ СТАЛИ
ОТМЕТКА ЧИСТОВОГО ПОЛА ПЕРВОГО ЭТАЖА
+3.600
+3.000
+2.100
+1.20
±0.000
-0.150
8.10
А
Б

ფურც. A 3	ფაილის	
ე ე ც ე ე ე ე ე ე		
პროექტის ნომერი		

ფასადი 2-1 მ 1:100

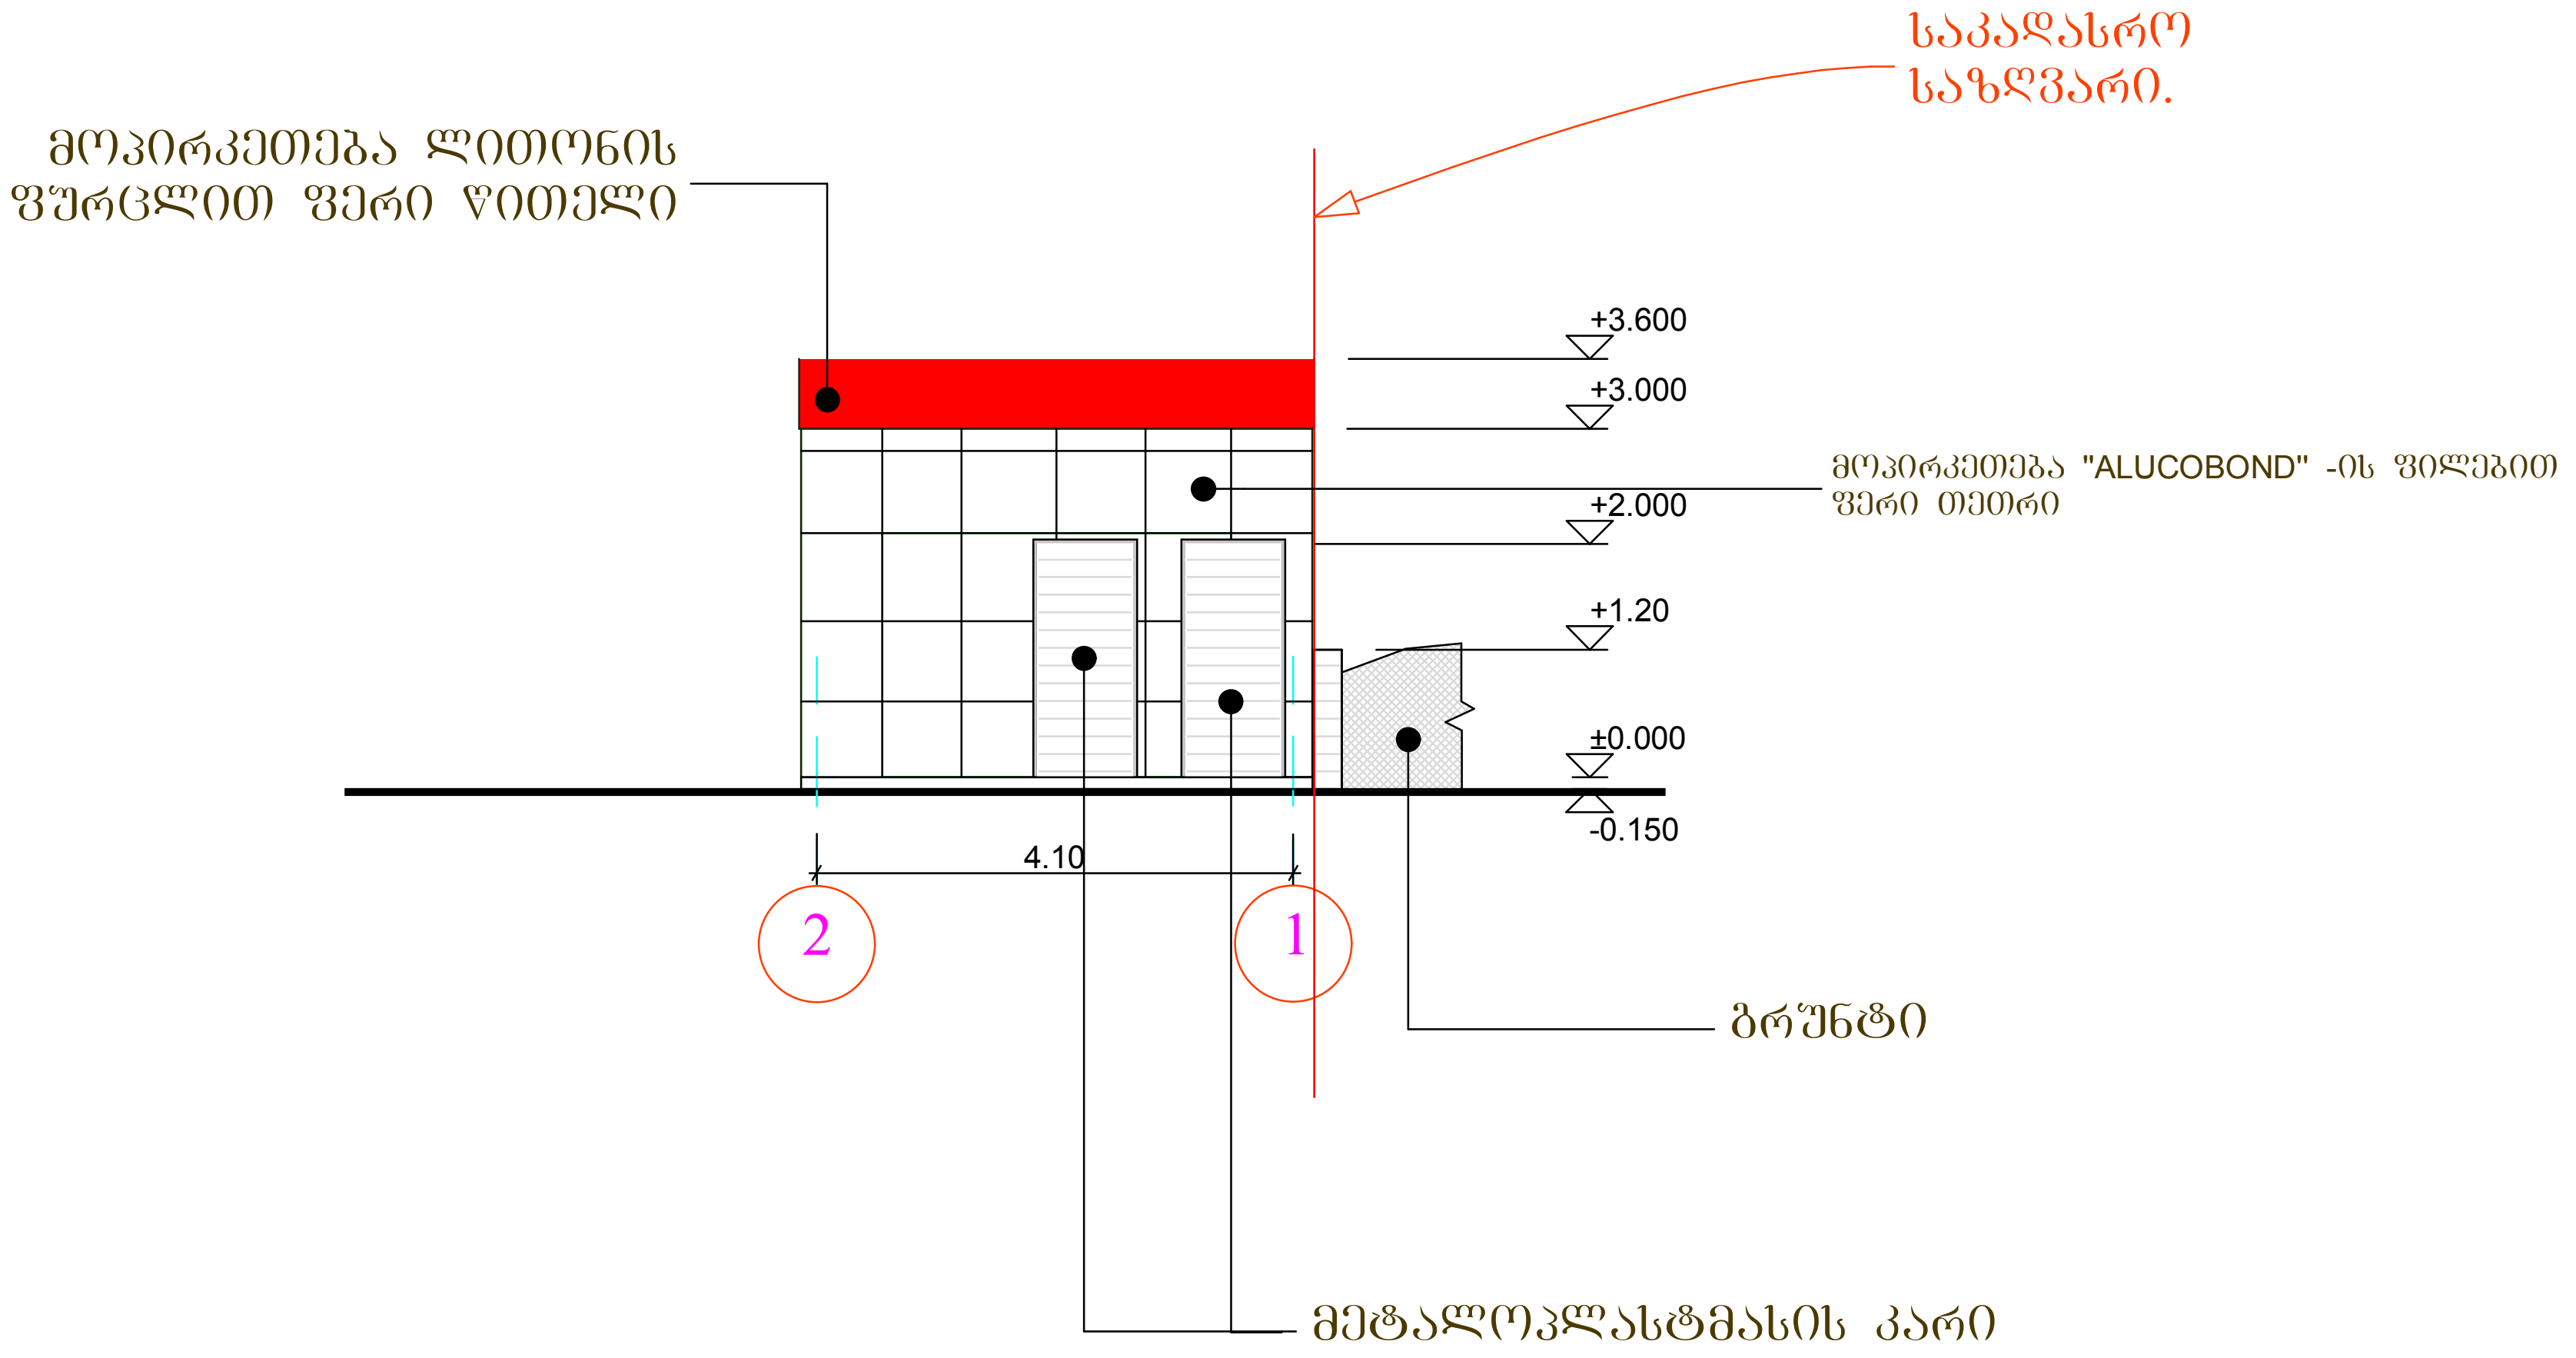

ფორ. A 3	დაკვეთა	

ე ქ ს პ ლ ი კ ა ც ი ა

პირობითი ნიშნები

შენიშვნები:

დამკვეთი	შპს "გეოგაზი"		
მისამართი	ქ. თბილისი, შანდორ-პეტეფის ქუჩაზე, ვაზისუბნის დასახლება კორპ. №13-ის მიმდებარედ		
პროექტის სახელწოდება	ავტოგასამართი სადგური		
თანამდებობა	გვარი	ხელმოწერა	თარიღი
დირექტორი	ზ. კაპანაძე		
არქიტექტორი	ზ. კუხალაშვილი		

შპს "თი ენდ ბი" მშენებლობა და კონსალტინგი

		არქიტექტურული ნაწილი
მასშტაბი		ფასადი 2-1
თარიღი		

სტადია	ფურცელი	ფურცლები
მპ	12	25

ფორ. A3 | დაკვეთა

ე ჭ ს პ ლ ი კ ა ც ი ა

4. დამხმარე სათავსო
5. სატრანსფორმატორო

პირობითი ნიშნები

შენიშვნები:

ფასადი 5-7 მ 1:100

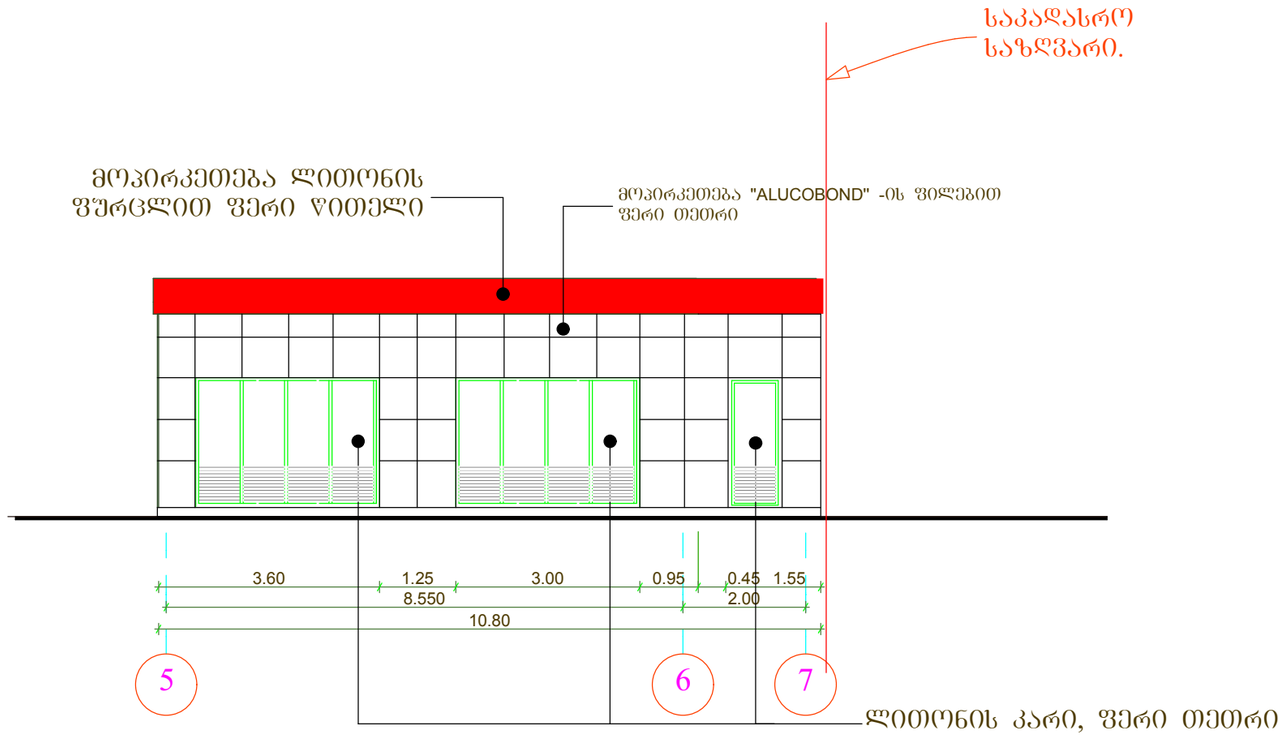

დამკვეთი	შპს "ვეიგაზი"		
მისამართი	ქ. თბილისი, შანდორ-პეტეფის ქუჩაზე, ვაზისუბნის დასახლება კორპ. №13-ის მიმდებარედ		
პროექტის სახელწოდება	ავტოგასამართი სადგური		
თანამდებობა	გვარი	ხელმოწერა	თარიღი
დირექტორი	ზ. კაპანაძე		
არქიტექტორი	ზ. კუხალაშვილი		

შპს "თი ენდ ბი" მშენებლობა და კონსალტინგი

არქიტექტურული ნაწილი

მასშტაბი	
თარიღი	

ფასადი 5-7

სტადია	ფურცელი	ფურცლები
მპ	16	25

ფასადი ვ-ზ მ 1:100

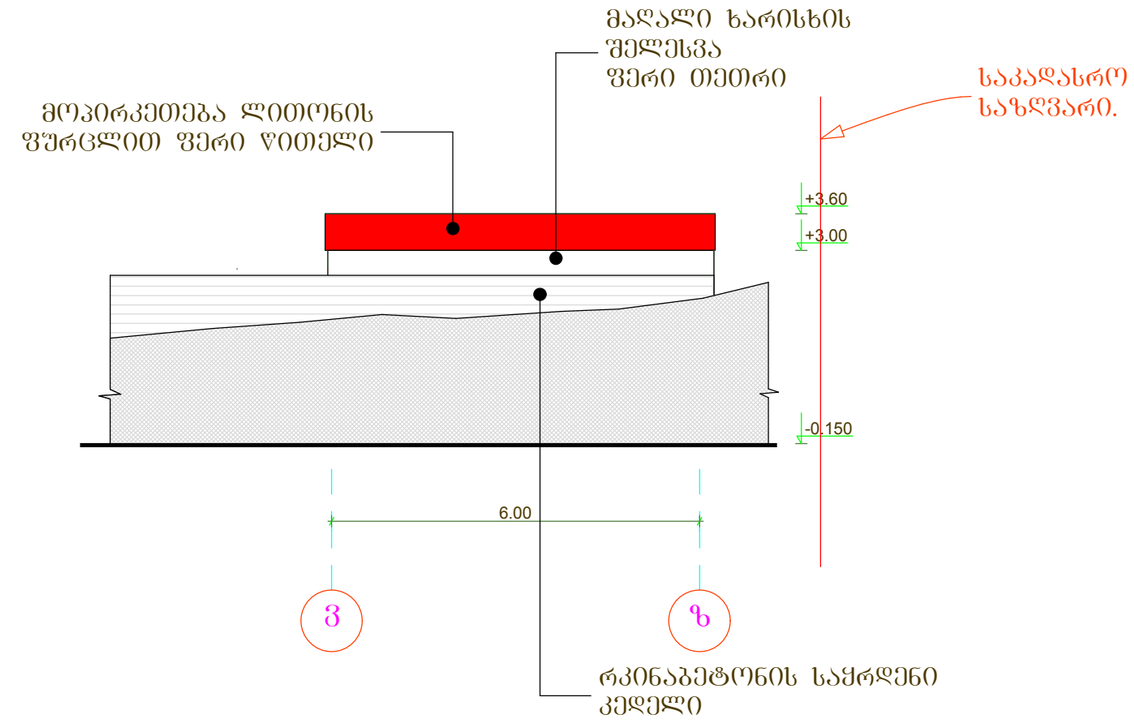

ფორ. A3	დაკვეთა		

ე ქ ს პ ლ ი კ ა ც ი ა

4. დამხმარე სათავსო
5. სატრანსფორმატორო

პირობითი ნიშნები

შენიშვნები:

დამკვეთი	შპს "გეოგაზი"		
მისამართი	ქ. ობილისი, შანდორ-პეტეფის ქუჩაზე, ვაზისუბნის დასახლება კორპ. №13-ის მიმდებარედ		
პროექტის სახელწოდება	ავტოგასამართი სადგური		
თანამდებობა	გვარი	ხელმოწერა	თარიღი
დირექტორი	ზ. კაპანაძე		
არქიტექტორი	ზ. კუხალაშვილი		

შპს "თი ენდ ბი" მშენებლობა და კონსალტინგი

		არქიტექტურული ნაწილი	
მასშტაბი		ფასადი ვ-ზ	
თარიღი			
სტადია	ფურცელი	ფურცლები	
მპ	17	25	