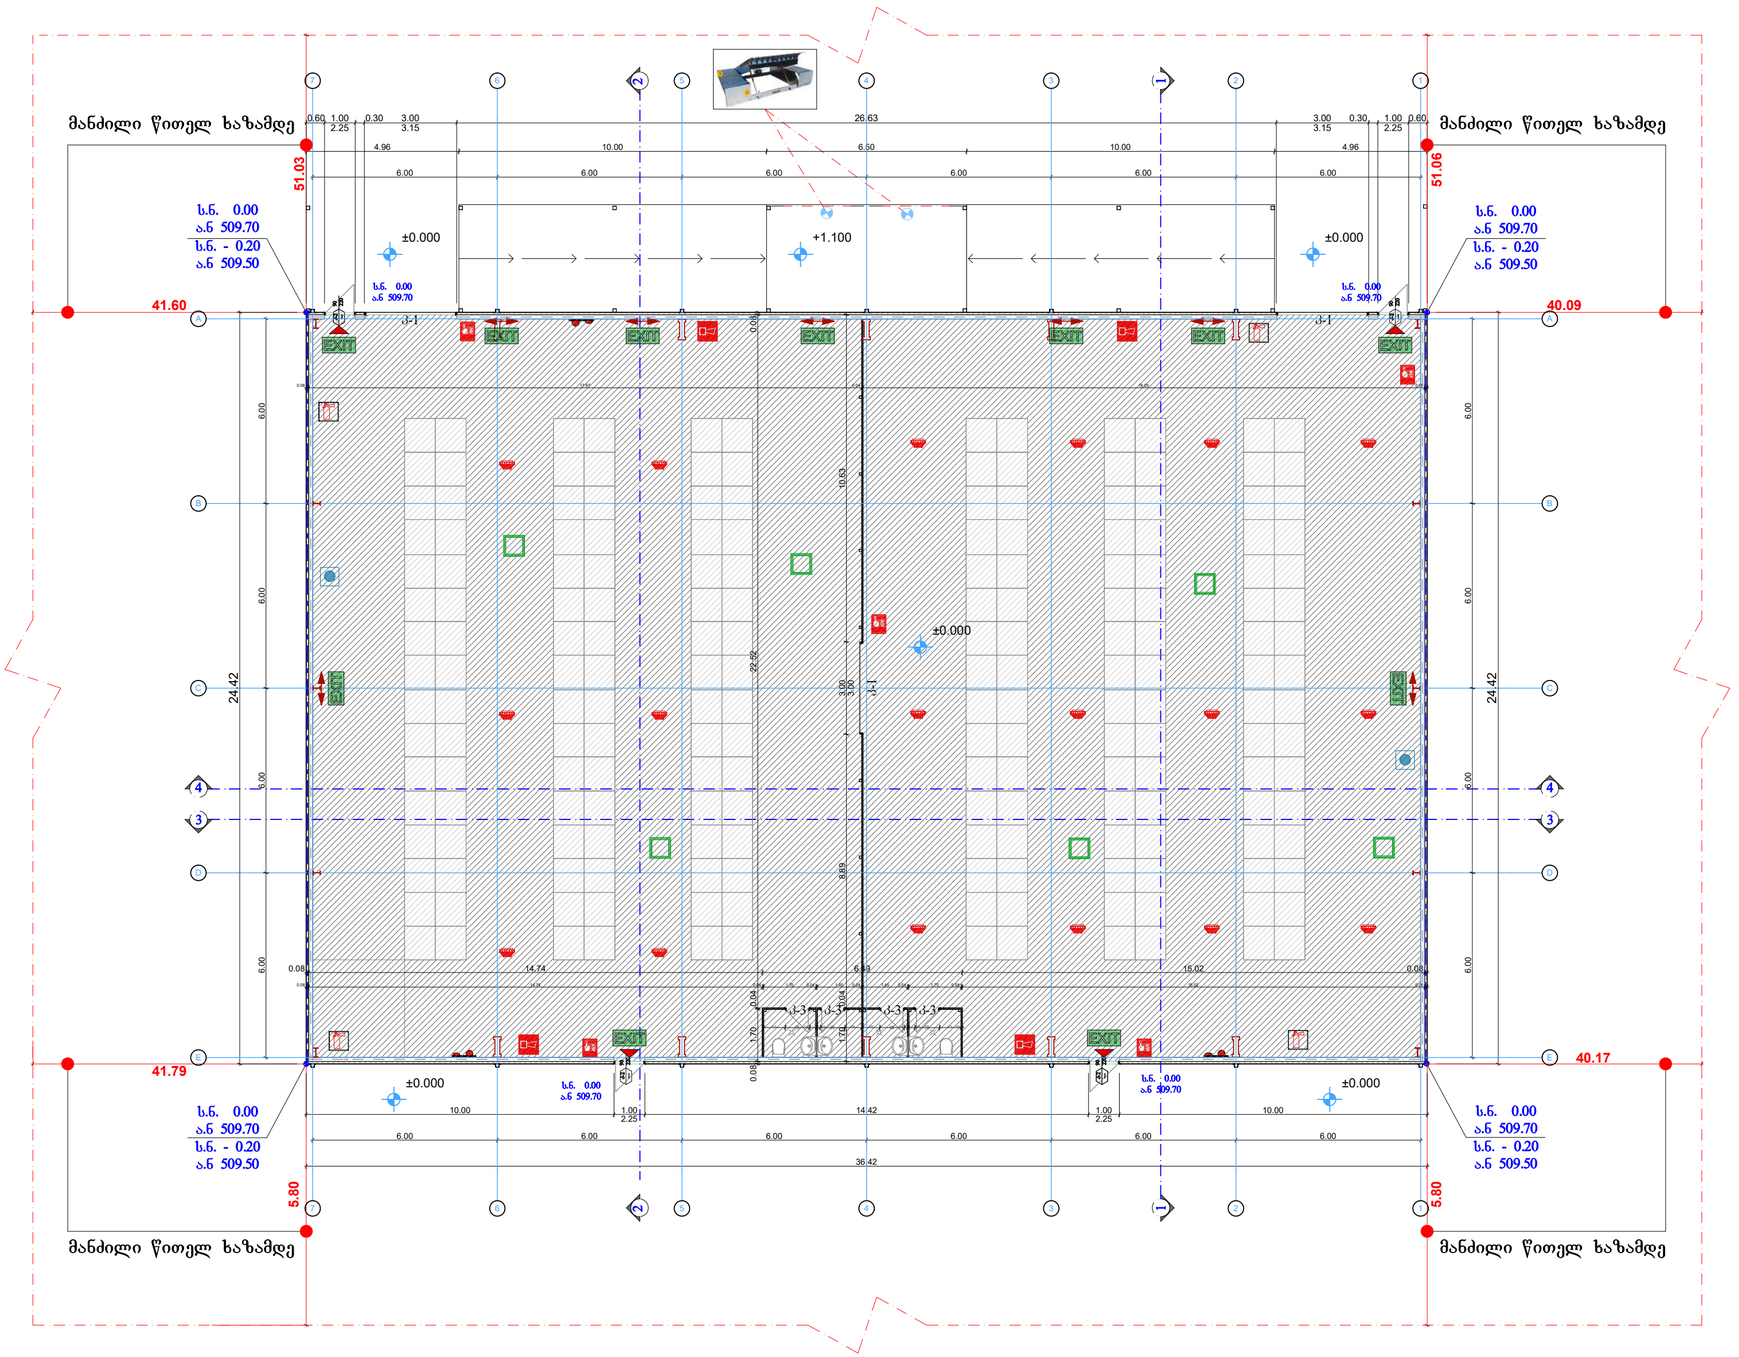


ფორმატი PAPER SIZE	დაკვეთა № CONTRACT #	პროექტის № PROJECT #	ფაილის სახელი FILE NAME
A-1			ORKHEVI

პირობითი აღნიშვნები

± 0.000/509.700 — საპროექტო ნიშნული

არსებული ნიშნული

ჭრილის ხაზი

ღერძის ხაზი

შენიშვნები NOTES

1. ნახაზზე ზომები მოცემულია მეტრებში;
2. ნახაზზე ყველა ცვლილება მშენებლობისას შეთანხმებული უნდა იყოს პროექტის ავტორთან;
3. ფურცლის კორექტირებით ავტომატურად უქმდება წინა ვარიანტი;

ექსპლიკაცია EQSPLIKATION

1. სასაწყობე სივრცე სარეკლამო პროდუქციისთვის;
2. სასაწყობე სივრცე ვადაგასული პროდუქციისთვის;
3. საოფისე სივრცე;
4. სამზარეულო;
5. WC;
6. დამხმარე სათავსო;


დამკვეთი CLIENT	შპს "გლ+" ს/კ: 204552224 მის.: საქართველო, ქ. თბილისი, თ.ჩანტლაძის I შეს. №12
პროექტი PROJECT	სასაწყობე შენობა ორხევში
მისამართი ADRESS	ქ. თბილისი, ორხევის სამრეწველო ზონა (ს.კ. 01.19.17.001.046)

შეასრულა:		ხელმოწერა
ე. ზივზივაძე		



თბილისი 2019წ

არქიტექტურული ნაწილი ARCHITECTURE			
მაშტაბი SCALE	1:100	თარიღი DATE OF ISSUE	
ნახაზი DRWG.	გეგმა 0.000 ნიშნულზე		
სტადია STAGE		ინდექსი INDEX	
შუშა			

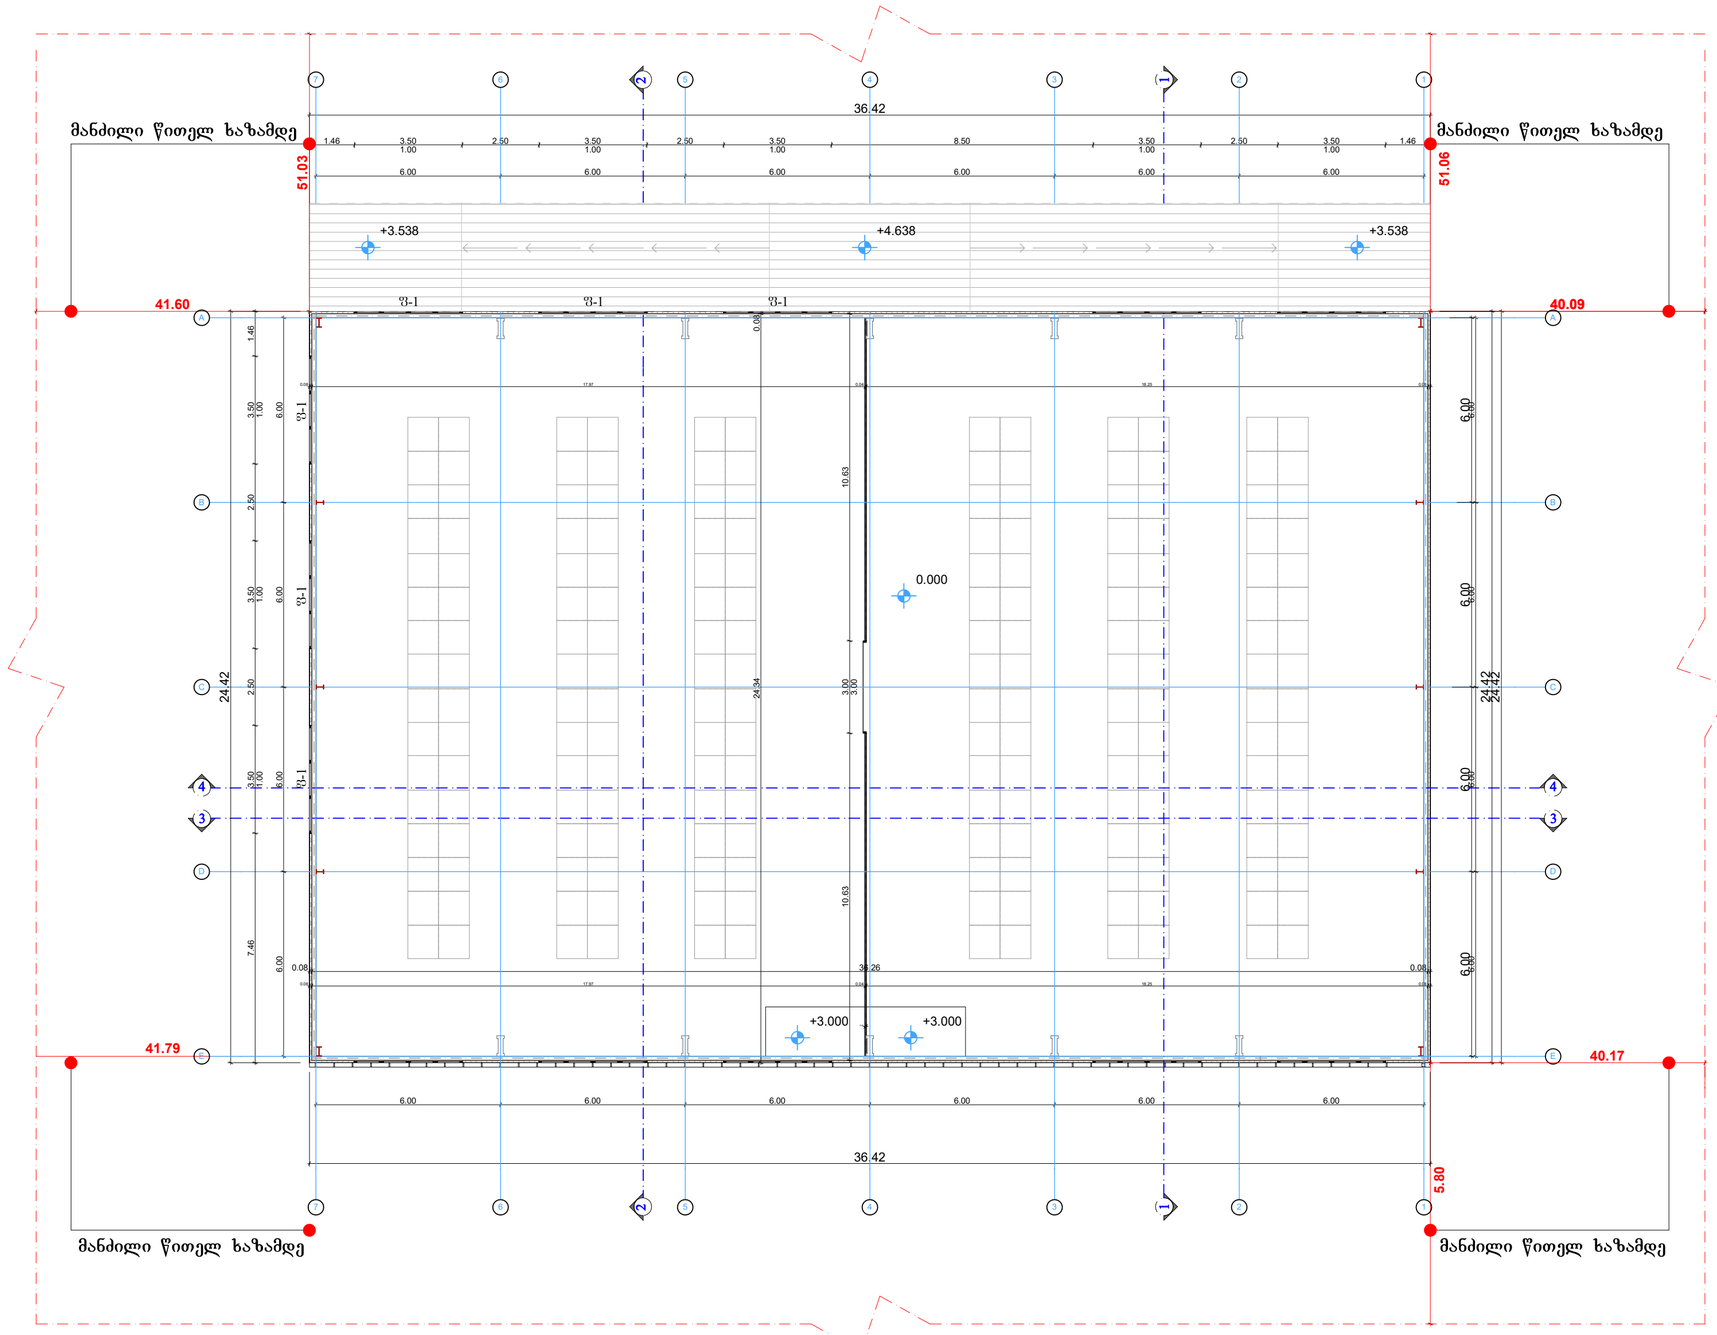

ფორმატი PAPER SIZE	დაკვეთა № CONTRACT #	პროექტის № PROJECT #	ფაილის სახელი FILE NAME
A-1			ORKHEVI

პირობითი აღნიშვნები

± 0.000/509.700 საპროექტო ნიშნული

არსებული ნიშნული

ჭრილის ხაზი

ღერძის ხაზი

შენიშვნები NOTES

1. ნახაზზე ზომები მოცემულია მეტრებში;

2. ნახაზზე ყველა ცვლილება მშენებლობისას შეთანხმებული უნდა იყოს პროექტის ავტორთან;

3. ფურცლის კორექტირებით ავტომატურად უქმდება წინა ვარიანტი;

ექსპლიკაცია EQSPLIKATION

დამკვეთი CLIENT: შპს "ვლ+" ს/კ 204552224 მის.: საქართველო, ქ. თბილისი, თ.ტაბიძის I შეს. №12

პროექტი PROJECT: სასაწყობე შენობა ორხევში

მისამართი ADRESS: ქ. თბილისი, ორხევის სამრეწველო ზონა (ს.კ. 01.19.17.001.046)

შეასრულა:		ხელმოწერა
ე. ზივზივაძე		




თბილისი 2019წ

არქიტექტურული ნაწილი ARCHITECTURE

მაშტაბი SCALE	1:100	თარიღი DATE OF ISSUE	

ნახაზი DRWG. ფანჯრების განლაგების სქემა +6.100 ნიშნულზე

სტადია STAGE	ინდექსი INDEX	
შუშა		

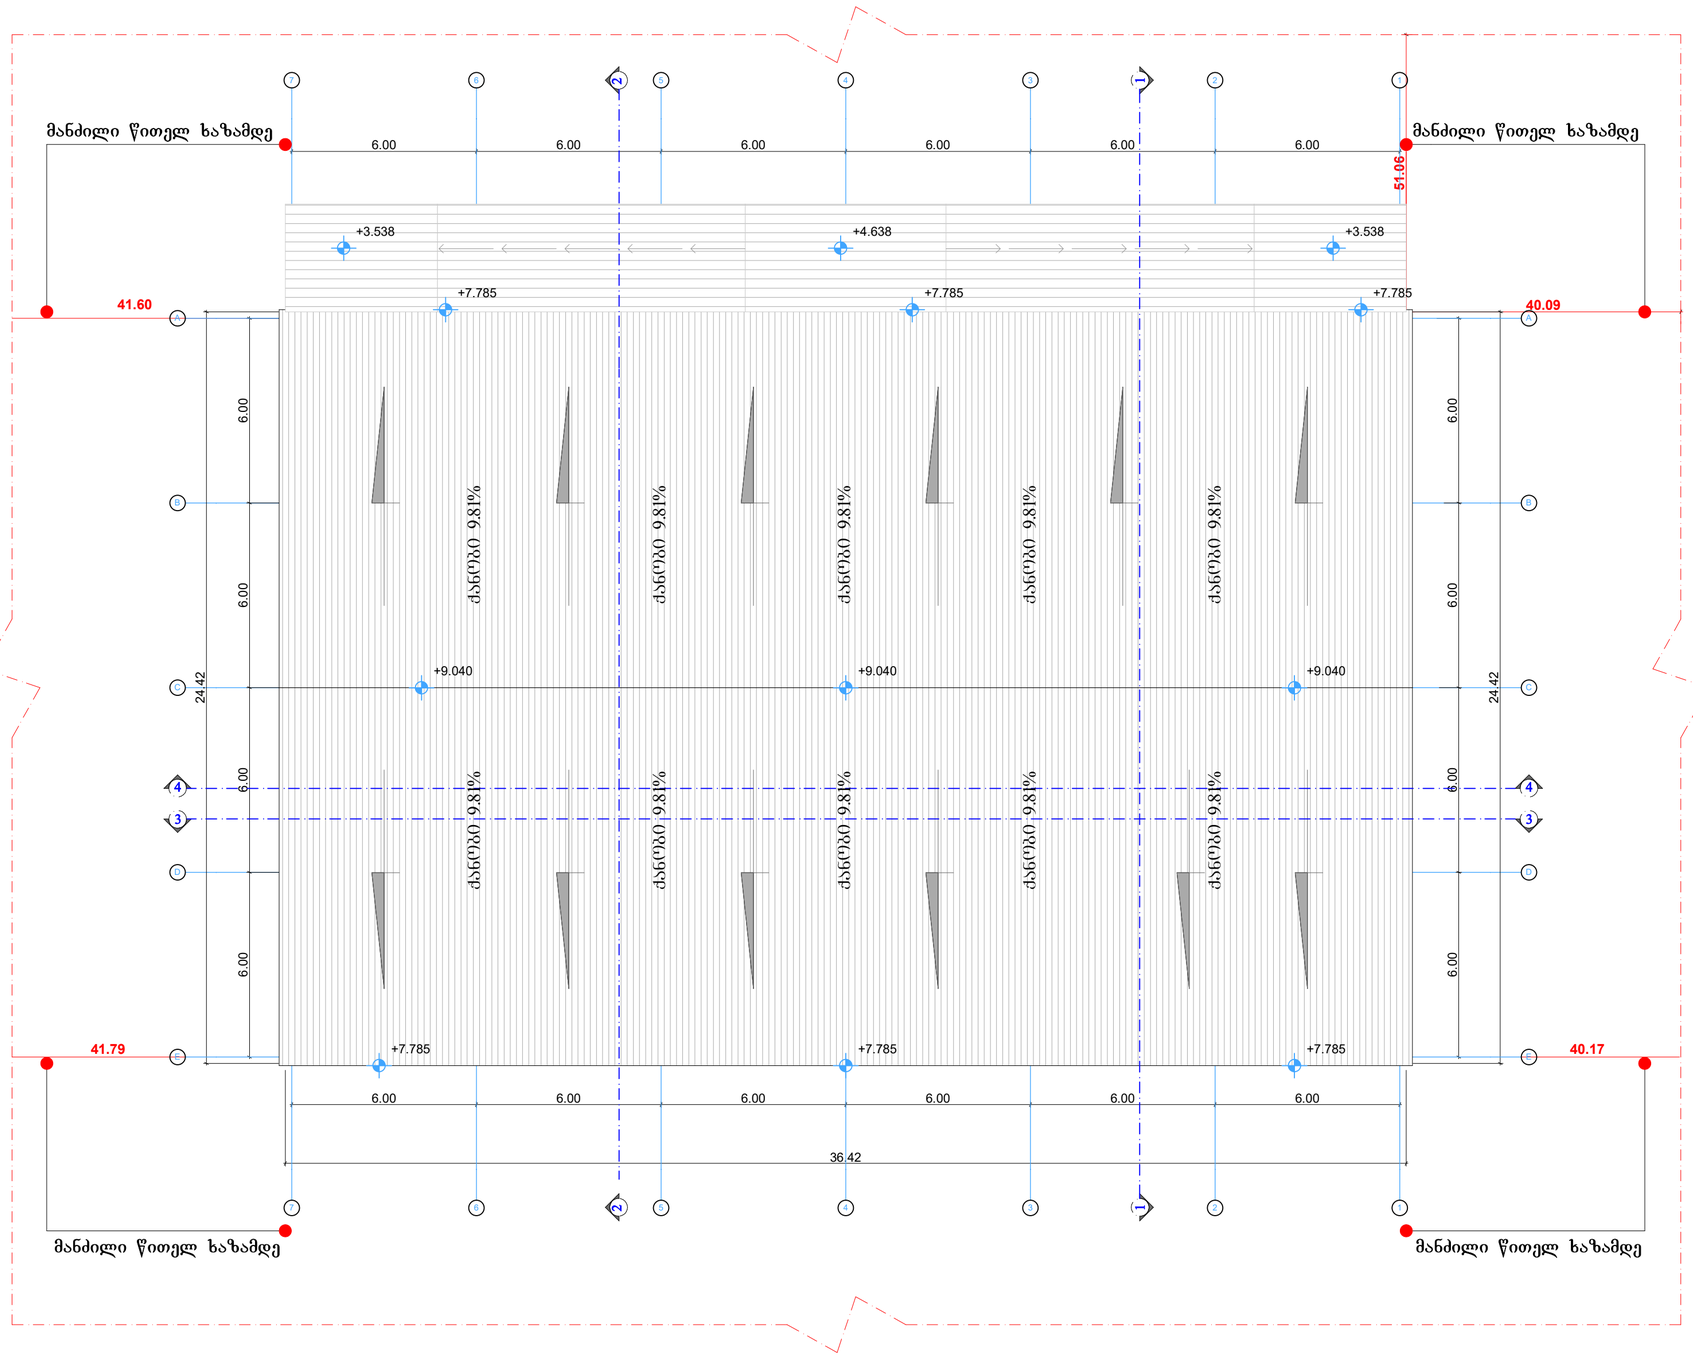

ფორმატი PAPER SIZE	დაკვეთა № CONTRACT #	პროექტის № PROJECT #	ფაილის სახელი FILE NAME
A-1			ORKHEVI

პირობითი აღნიშვნები

± 0.000/509.700 საპროექტო ნიშნული

არსებული ნიშნული

ჭრილის ხაზი

ღერძის ხაზი

შენიშვნები NOTES

1. ნახაზზე ზომები მოცემულია მეტრებში;

2. ნახაზზე ყველა ცვლილება მშენებლობისას შეთანხმებული უნდა იყოს პროექტის ავტორთან;

3. ფურცლის კორექტირებით ავტომატურად უქმდება წინა ვარიანტი;

ექსპლიკაცია EQSPLIKATION

დამკვეთი CLIENT	შპს "გლ+" ს/კ: 204552224 მის.: საქართველო, ქ. თბილისი, თ.ჭანტლაძის I შეს. №12
პროექტი PROJECT	სასაწყობე შენობა ორხევში
მისამართი ADRESS	ქ. თბილისი, ორხევის სამრეწველო ზონა (ს.კ. 01.19.17.001.046)

შეასრულა:		ხელმოწერა
ე. ზივზივაძე		



თბილისი 2019წ

არქიტექტურული ნაწილი			ARCHITECTURE
მაშტაბი SCALE	1:100	თარიღი DATE OF ISSUE	

ნახაზი DRWG. სახურავის გეგმა +9.040 ნიშნულზე

სტადია STAGE	ინდექსი INDEX	
მუშა		