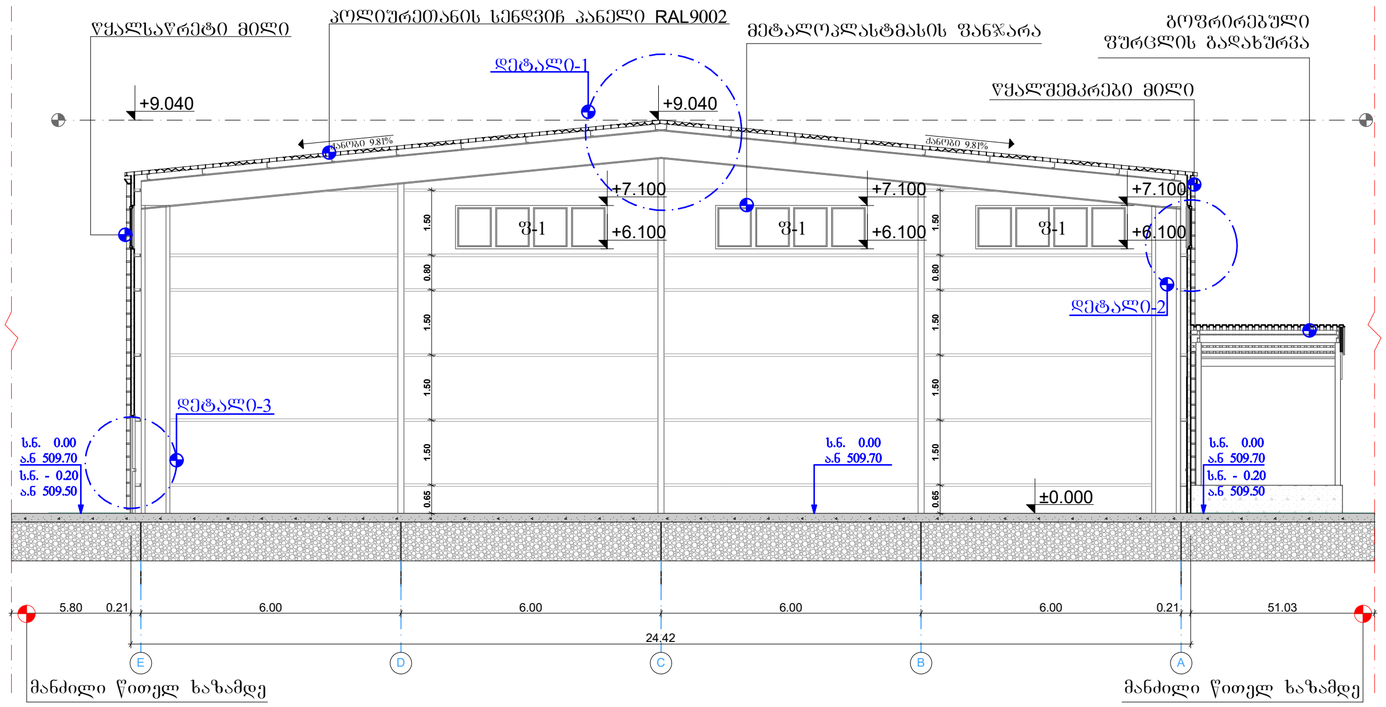

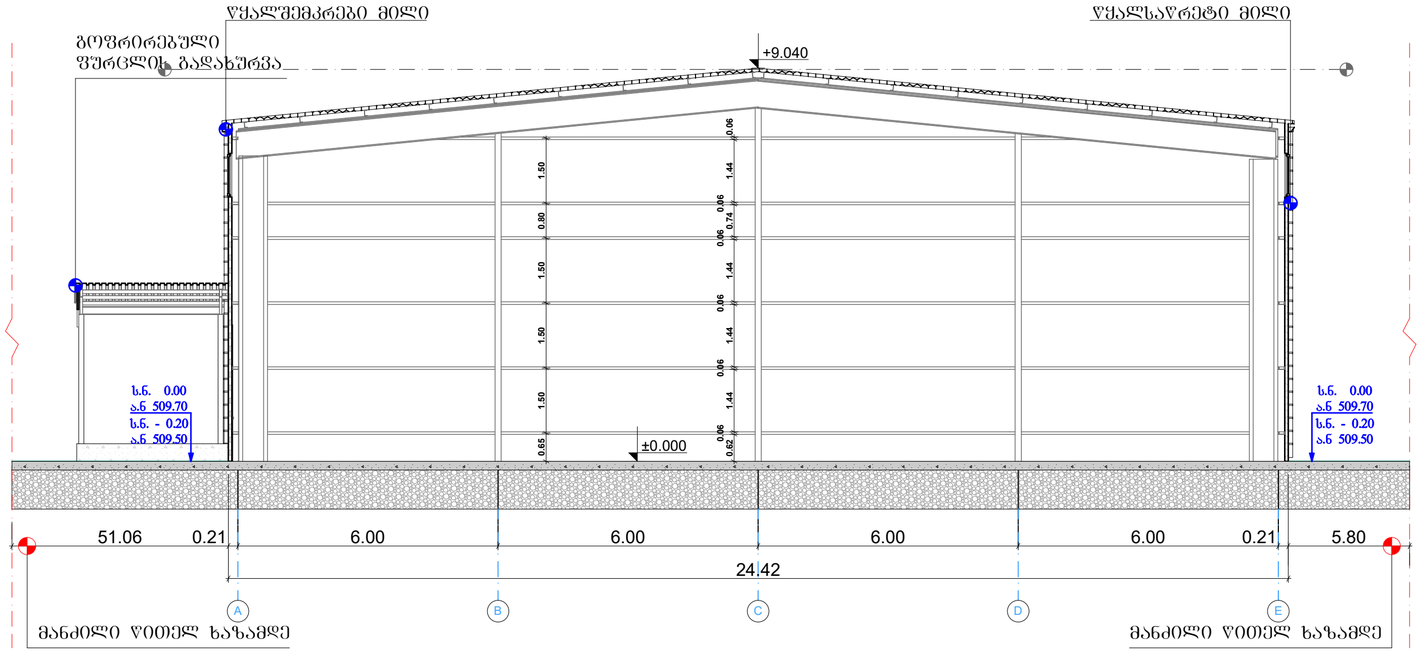

ფორმატი PAPER SIZE	დაკვეთა № CONTRACT #	პროექტის № PROJECT #	ფაილის სახელი FILE NAME
A-2			ORKHEVI

პირობითი აღნიშვნები

± 0.000/509.700 საპროექტო ნიშნული
არსებული ნიშნული
ჭრილის ხაზი
ღერძის ხაზი
წითელი ხაზი

შენიშვნები NOTES

1. ნახაზზე ზომები მოცემულია მეტრებში;

2. ნახაზზე ცვლილება მშენებლობისას შეთანხმებული უნდა იყოს პროექტის ავტორთან;

3. ფურცლის კორექტირებით ავტომატურად უქმდება წინა ვარიანტი;

ექსპლიკაცია EQSPLIKATION

დამკვეთი CLIENT	შპს "გლ+" ს/კ: 204552224 მის.: საქართველო, ქ. თბილისი, თამარ ტლაძის I შეს. №12
პროექტი PROJECT	სასაწყობე შენობა ორხევში
მისამართი ADRESS	ქ. თბილისი, ორხევის სამრეწველო ზონა (ს.კ. 01.19.17.001.046)

შეასრულა:		ხელმოწერა
ე. ზივზივაძე		



თბილისი 2019წ

არქიტექტურული ნაწილი ARCHITECTURE

მაშტაბი SCALE	1:100	თარიღი DATE OF ISSUE	

ნახაზი DRWG. ჭრილები A-E და E-A ღერძებში

სტადია STAGE	ინდექსი INDEX	
მუშა		

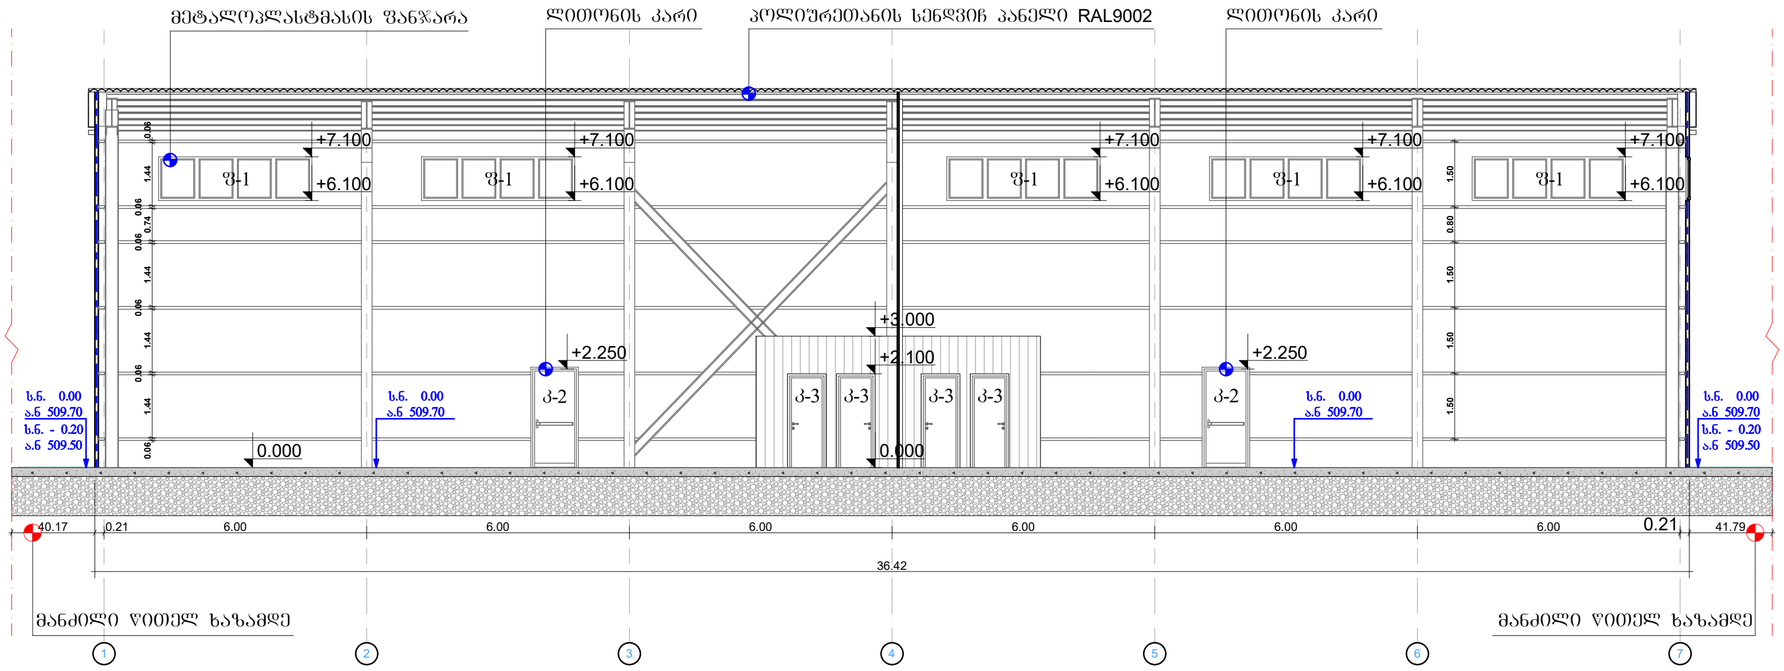

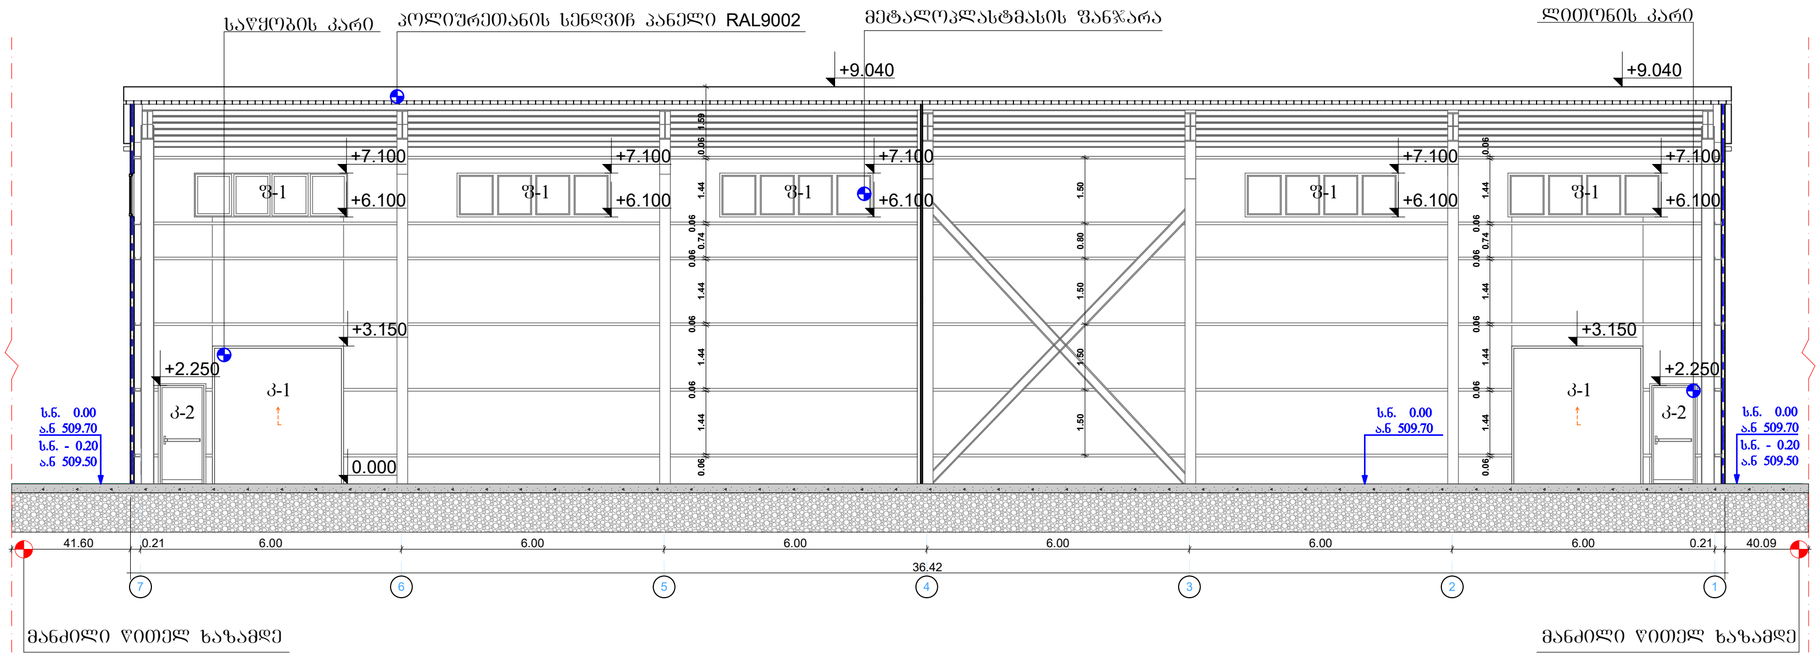

ფორმატი PAPER SIZE	ხელშეკრულება № CONTRACT #	პროექტის № PROJECT #	ფაილის სახელი FILE NAME
A-2			ORKHEVI

პირობითი აღნიშვნები

± 0.000/509.700 საპროექტო ნიშნული
არსებული ნიშნული
ჭრილის ხაზი
ღერძის ხაზი
წითელი ხაზი

შენიშვნები NOTES

1. ნახაზზე ზომები მოცემულია მეტრებში;

2. ნახაზზე ყველა ცვლილება მშენებლობისას შეთანხმებული უნდა იყოს პროექტის ავტორთან;

3. ფურცლის კორექტირებით ავტომატურად უქმდება წინა ვარიანტი;

ექსპლიკაცია EQSPLIKATION

დამკვეთი CLIENT შპს "გლ+" ს/კ: 204552224
მის.: საქართველო, ქ. თბილისი, თ.ნანეიშვილის I შეს. №12

პროექტი PROJECT სასაწყობე შენობა ორხევში

მისამართი ADRESS ქ. თბილისი, ორხევის სამრეწველო ზონა (ს.კ. 01.19.17.001.046)

შეასრულა:		ხელმოწერა
ე. ზივზივაძე		



თბილისი 2019წ

არქიტექტურული ნაწილი ARCHITECTURE

მაშტაბი SCALE	1:100	თარიღი DATE OF ISSUE	

ნახაზი DRWG. ჭრილები 1-7 და 7-1 ღერძებში

სტადია STAGE	ინდექსი INDEX	
მუშა		

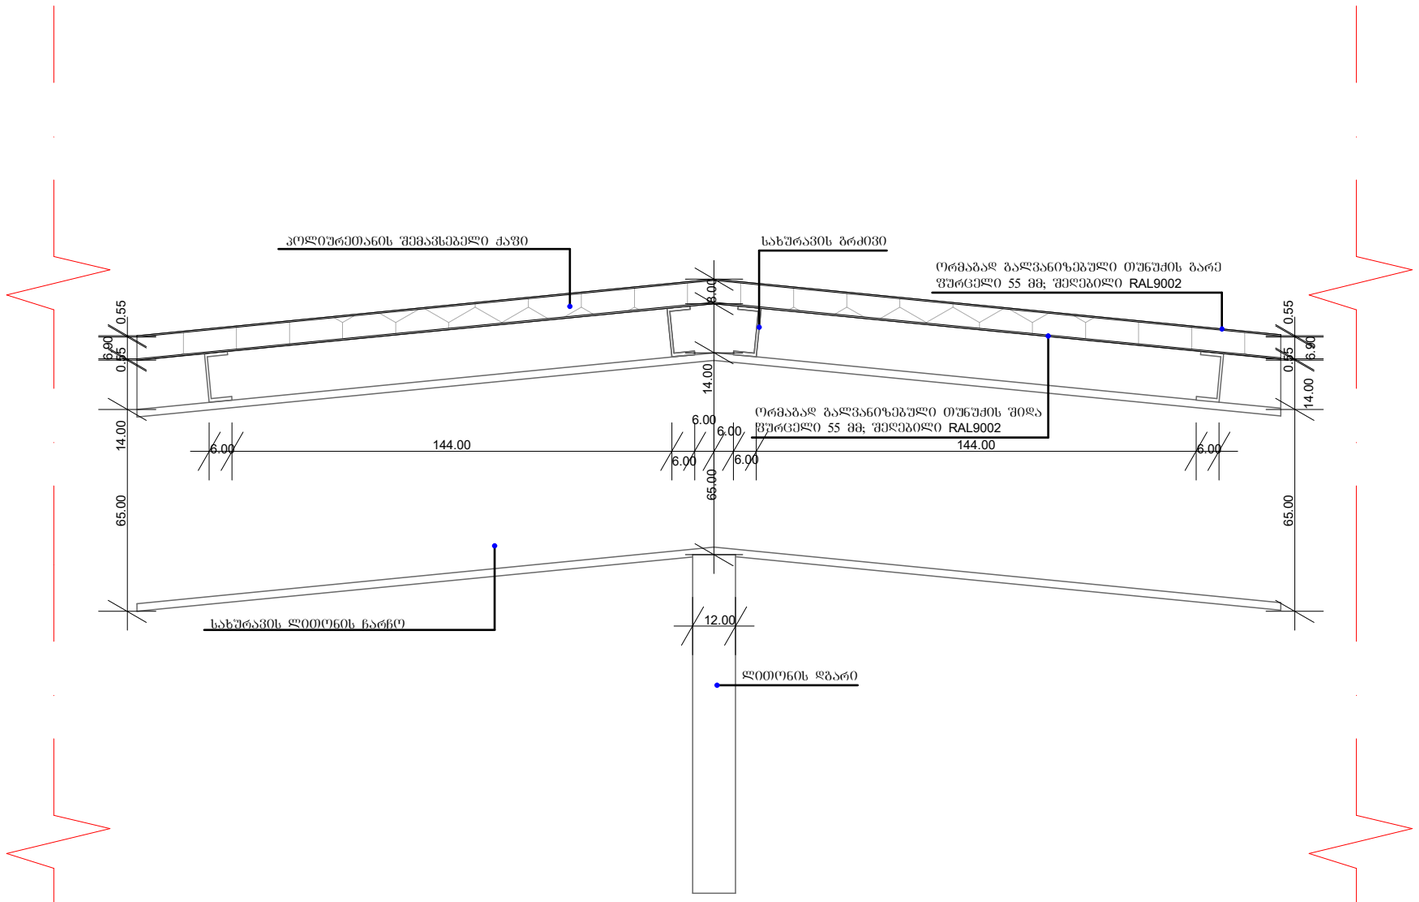

ფორმატი PAPER SIZE	ხაზვეთა № CONTRACT #	პროექტის № PROJECT #	ფაილის სახელი FILE NAME
A-3			ORKHEVI

პირობითი აღნიშვნები

± 0.000/509.700 საპროექტო ნიშნული
არსებული ნიშნული
ჭრილის ხაზი
ღერძის ხაზი
წითელი ხაზი

შენიშვნები NOTES

1. ნახაზზე ზომები მოცემულია მეტრებში;

2. ნახაზზე ყველა ცვლილება მშენებლობისას შეთანხმებული უნდა იყოს პროექტის ავტორთან;

3. ფურცლის კორექტირებით ავტომატურად უქმდება წინა ვარიანტი;

ექსპლიკაცია EQSPLIKATION

დამკვეთი CLIENT	შპს "გლ+" ს/კ 204552224 მის.: საქართველო, ქ. თბილისი, თ.ნანეიშვილის I შეს. №12	
პროექტი PROJECT	სასაწყობე შენობა ორხევში	
მისამართი ADRESS	ქ. თბილისი, ორხევის სამრეწველო ზონა (ს.კ. 01.19.17.001.046)	
შეასრულა:		ხელმოწერა
ე. ზივზივაძე		



თბილისი 2019წ

არქიტექტურული ნაწილი ARCHITECTURE			
მაშტაბი SCALE	1:20	თარიღი DATE OF ISSUE	
ნახაზი DRWG.	დეტალი 1		
სტადია STAGE		ინდექსი INDEX	
მუშა			

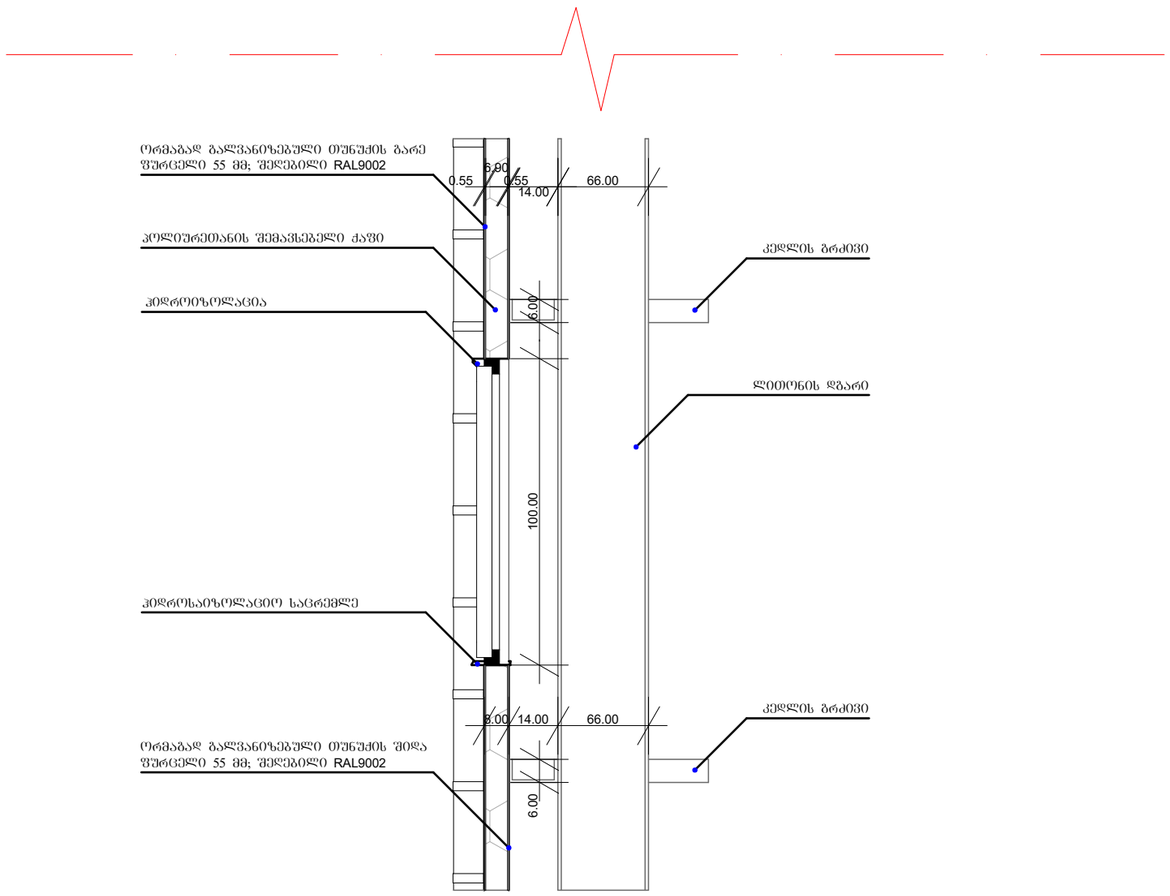

ფორმატი PAPER SIZE	ხაზვთა № CONTRACT #	პროექტის № PROJECT #	ფაილის სახელი FILE NAME
A-3			ORKHEVI

პირობითი აღნიშვნები

± 0.000/509.700 საპროექტო ნიშნული

არსებული ნიშნული

ჭრილის ხაზი

ღერძის ხაზი

წითელი ხაზი

შენიშვნები NOTES

1. ნახაზზე ზომები მოცემულია მეტრებში;

2. ნახაზზე ყველა ცვლილება მშენებლობისას შეთანხმებული უნდა იყოს პროექტის ავტორთან;

3. ფურცლის კორექტირებით ავტომატურად უქმდება წინა ვარიანტი;

ექსპლიკაცია EQSPLIKATION

შეასრულა:		ხელმოწერა
ე. ზივზივაძე		



თბილისი 2019წ

არქიტექტურული ნაწილი ARCHITECTURE

მაშტაბი SCALE	1:20	თარიღი DATE OF ISSUE	

ნახაზი DRWG. დეტალი 2

სტადია STAGE	ინდექსი INDEX	
მუშა		

დამკვეთი CLIENT შპს "გლ+" ს/კ 204552224
მის.: საქართველო, ქ. თბილისი, თ.ჩანტლაძის I შეს. №12

პროექტი PROJECT სასაწყობე შენობა ორხევში

მისამართი ADRESS ქ. თბილისი, ორხევის სამრეწველო ზონა (ს.კ. 01.19.17.001.046)

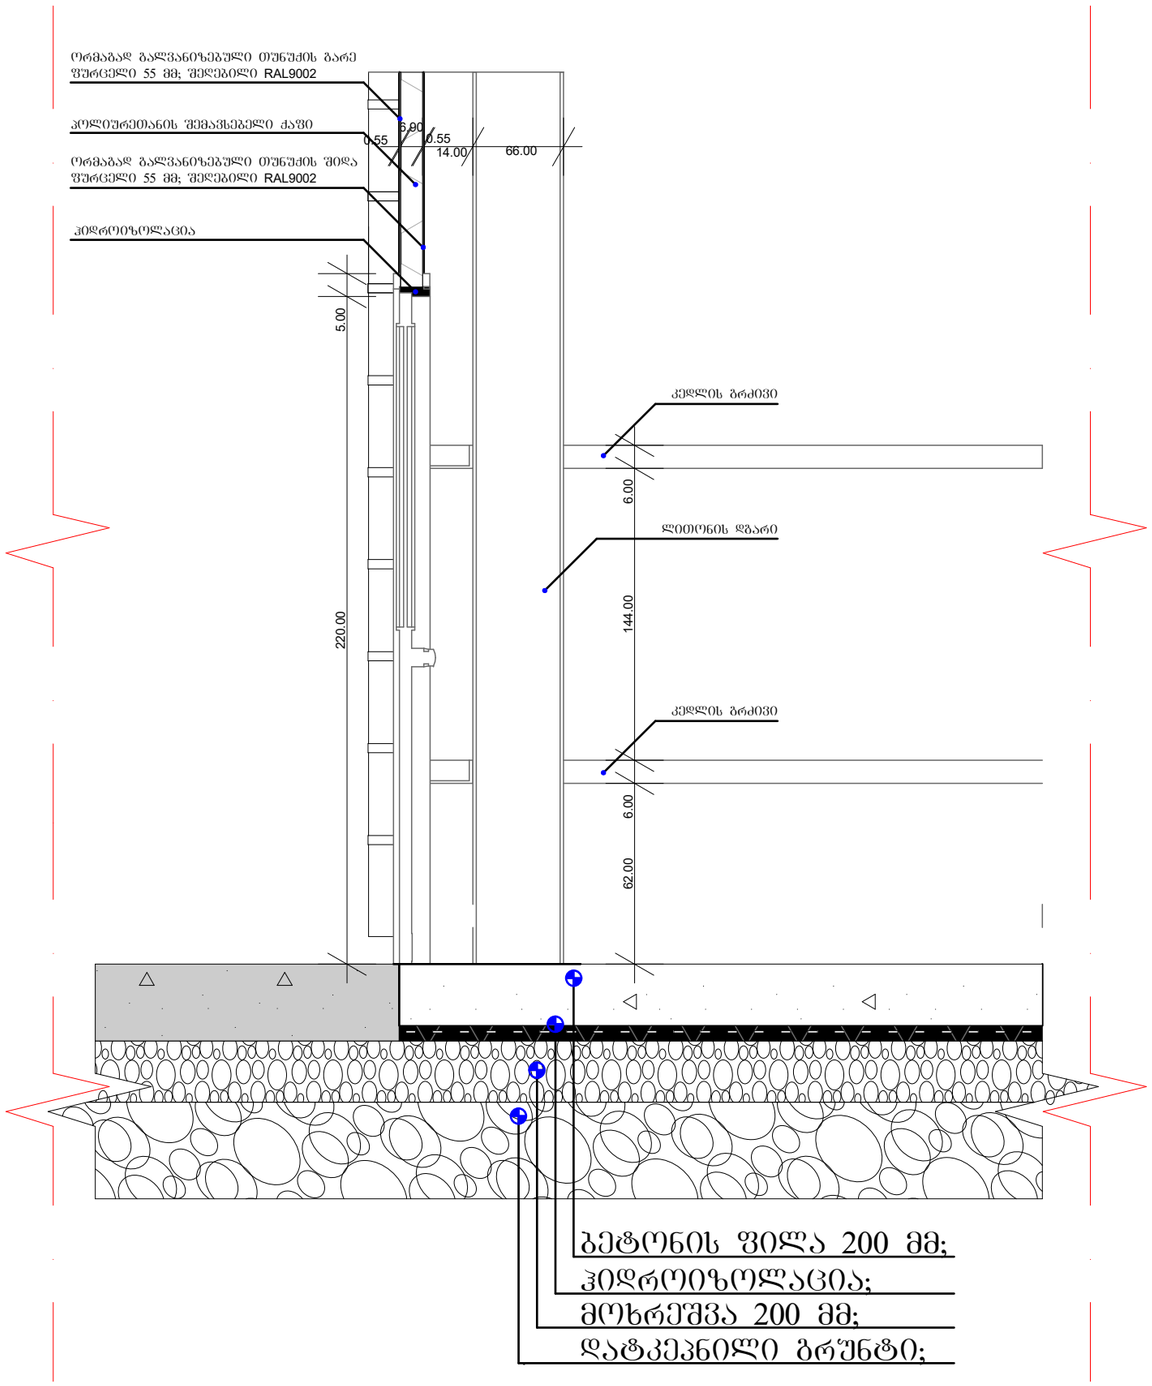

ფორმატი PAPER SIZE	დაკვეთა № CONTRACT #	პროექტის № PROJECT #	ფაილის სახელი FILE NAME
A-3			ORKHEVI

პირობითი აღნიშვნები

± 0.000/509.700 საპროექტო ნიშნული
არსებული ნიშნული
ჭრილის ხაზი
ღერძის ხაზი
წითელი ხაზი

შენიშვნები NOTES

1. ნახაზზე ზომები მოცემულია მეტრებში;
2. ნახაზზე ყველა ცვლილება მშენებლობისას შეთანხმებული უნდა იყოს პროექტის ავტორთან;
3. ფურცლის კორექტირებით ავტომატურად უქმდება წინა ვარიანტი;

ექსპლიკაცია EQSPLIKATION

დამკვეთი CLIENT	შპს "გლ+" ს/კ 204552224 მის.: საქართველო, ქ. თბილისი, თ.ჭანტლაძის I შეს. №12
პროექტი PROJECT	სასაწყობე შენობა ორხევში
მისამართი ADRESS	ქ. თბილისი, ორხევის სამრეწველო ზონა (ს.კ. 01.19.17.001.046)

შეასრულა:		ხელმოწერა
ე. ზივზივაძე		



თბილისი 2019წ

არქიტექტურული ნაწილი			ARCHITECTURE
მაშტაბი SCALE	1:20	თარიღი DATE OF ISSUE	
ნახ'ხი DRWG.	დეტალი 3		
სტადია STAGE		ინდექსი INDEX	
მუშა			

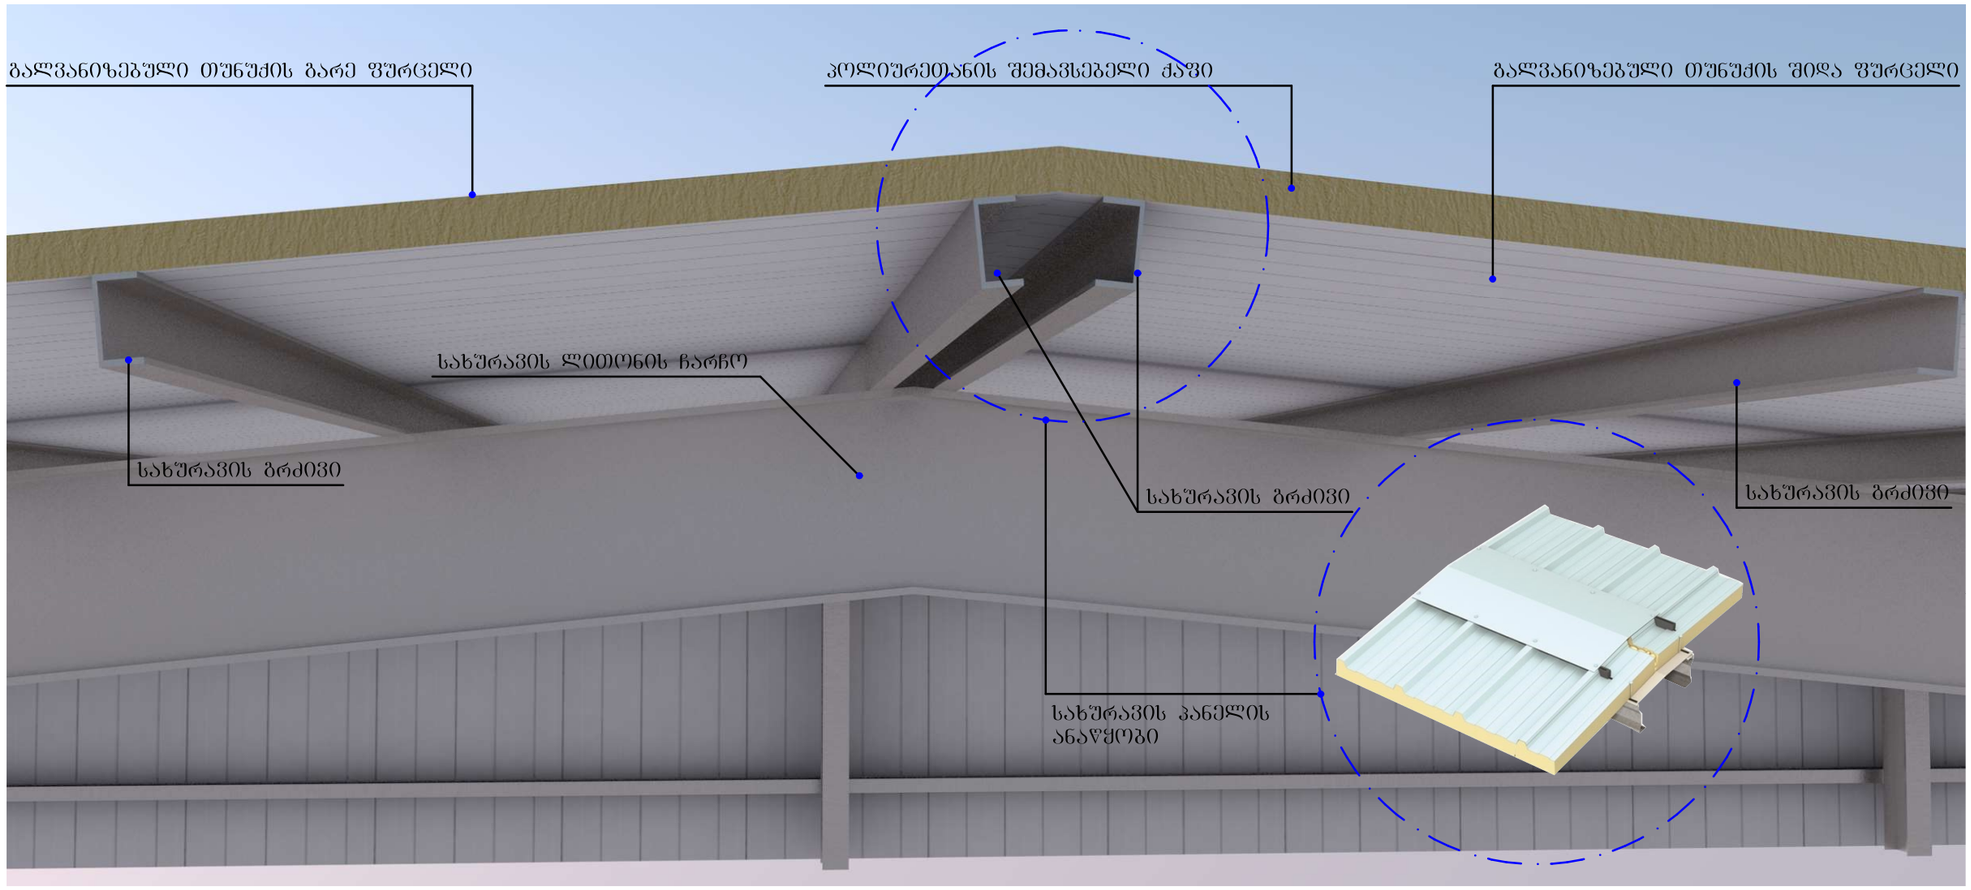

ფორმატი PAPER SIZE	ხელშეკრულების № CONTRACT #	პროექტის № PROJECT #	ფაილის სახელი FILE NAME
A-3			ORKHEVI

პირობითი აღნიშვნები

± 0.000/509.700 — საპროექტო ნიშნული / არსებული ნიშნული

ჭრილის ხაზი

ღერძის ხაზი

წითელი ხაზი

შენიშვნები NOTES

1. ნახაზზე ზომები მოცემულია მეტრებში;

2. ნახაზზე ყველა ცვლილება მშენებლობისას შეთანხმებული უნდა იყოს პროექტის ავტორთან;

3. ფურცლის კორექტირებით ავტომატურად უქმდება წინა ვარიანტი;

ექსპლიკაცია EQSPLIKATION

დამკვეთი CLIENT	შპს "გლ+" ს/კ 204552224
პროექტი PROJECT	სასაწყობე შენობა ორხევში
მისამართი ADRESS	ქ. თბილისი, ორხევის სამრეწველო ზონა (ს.კ. 01.19.17.001.046)

შეასრულა:		ხელმოწერა
ვ. ზივზივაძე		

არქიტექტურული ნაწილი ARCHITECTURE

მაშტაბი SCALE	1:20	თარიღი DATE OF ISSUE	

ნახაზი DRWG. დეტალის ვიზუალი 1

სტადია STAGE	ინდექსი INDEX	
მუშა		

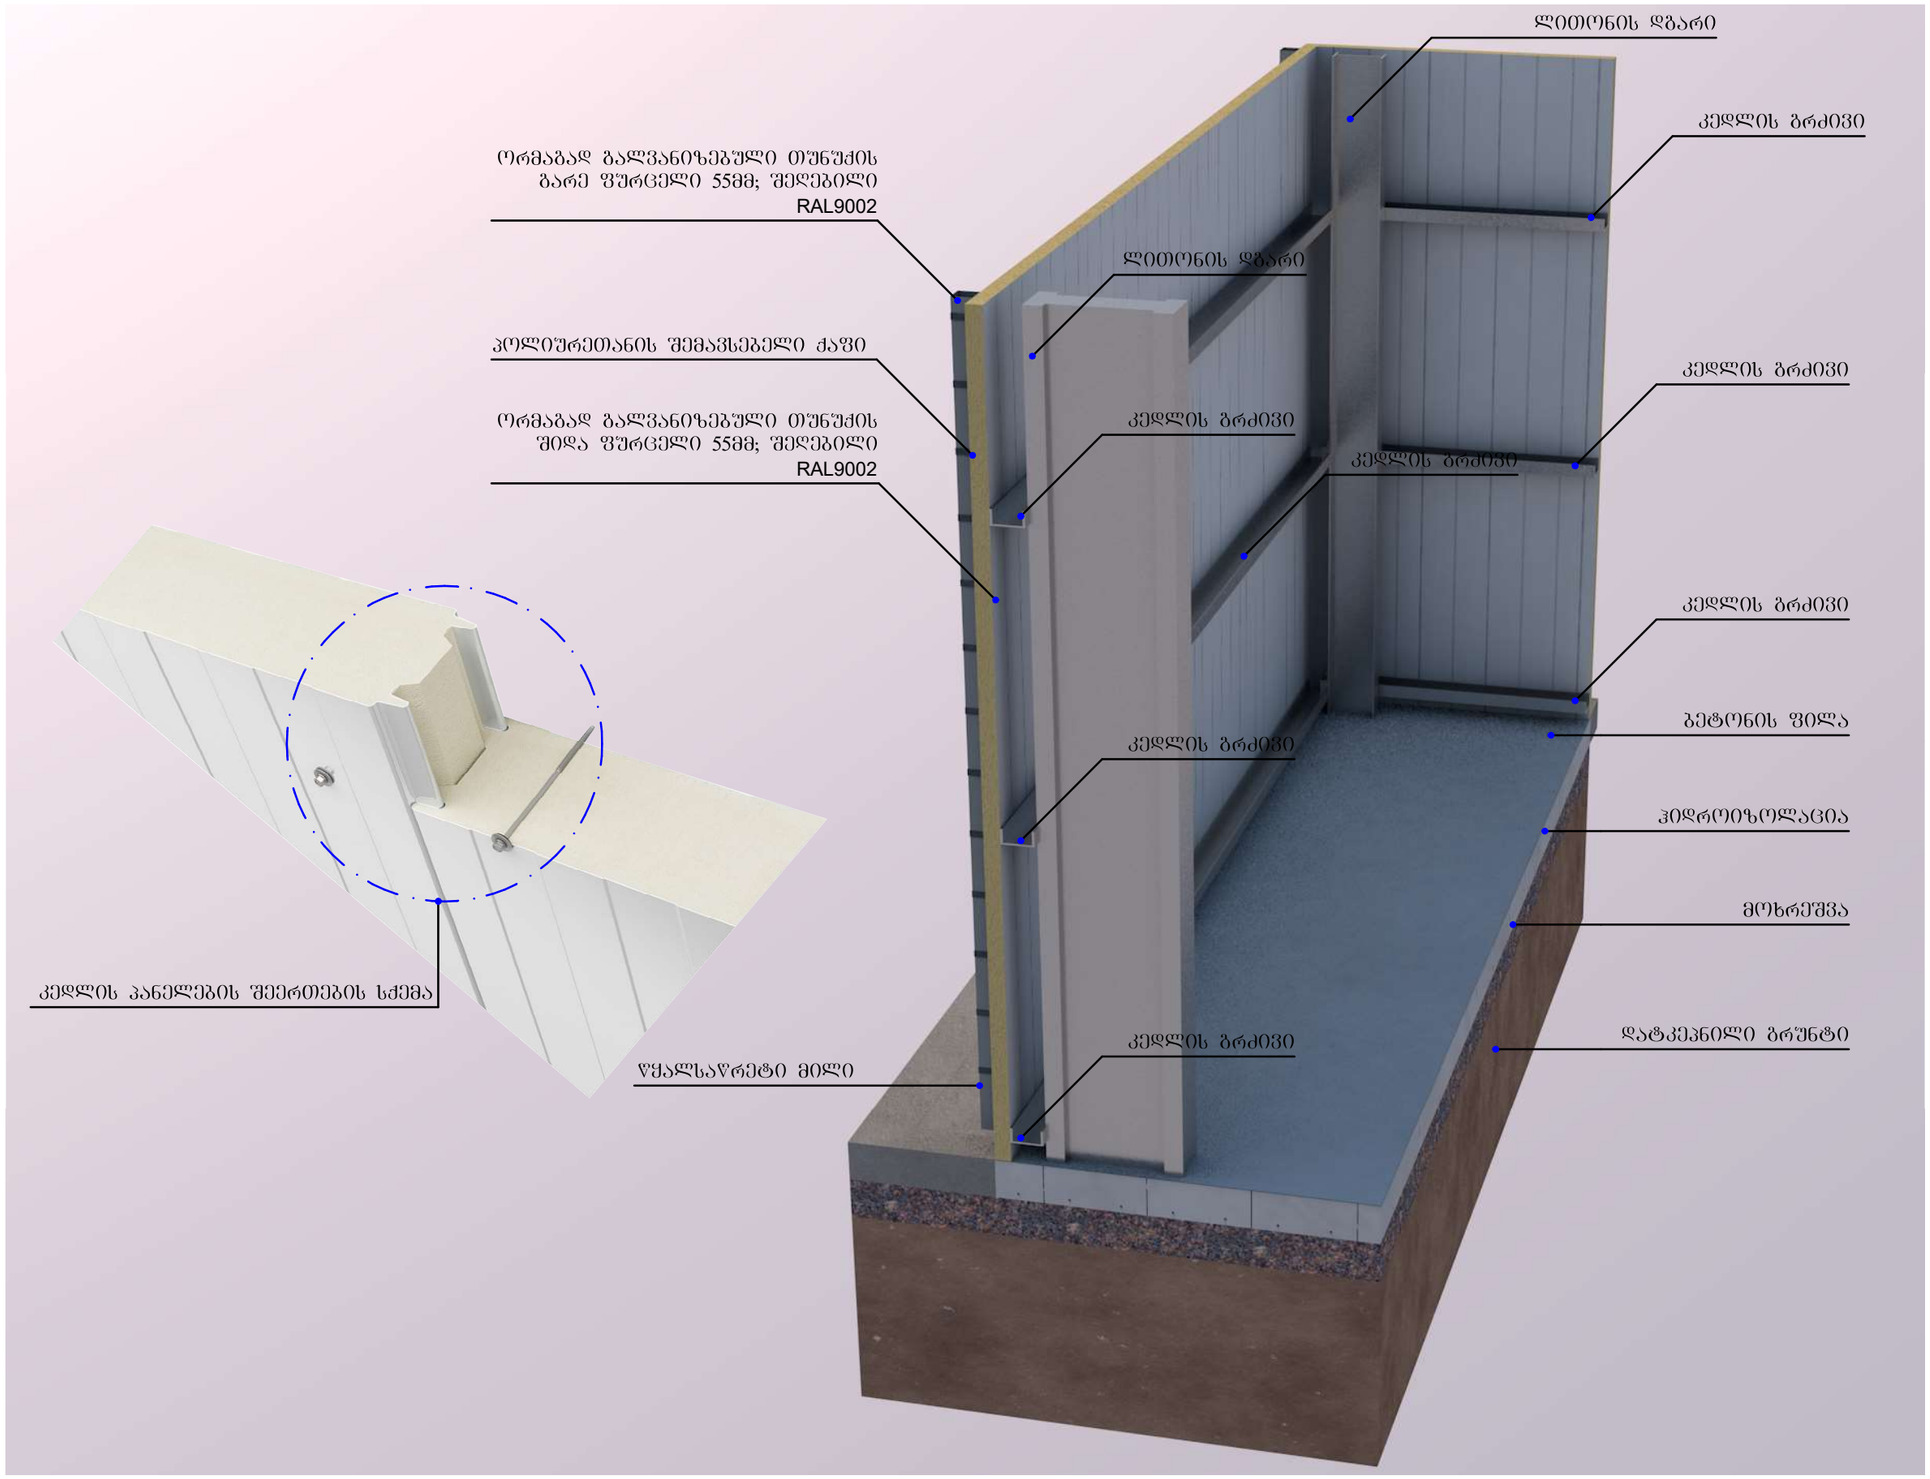

ფორმატი PAPER SIZE	ხელშეკრულება № CONTRACT #	პროექტის № PROJECT #	ფაილის სახელი FILE NAME
A-3			ORKHEVI

პირობითი აღნიშვნები

± 0.000/509.700 — საპროექტო ნიშნული / არსებული ნიშნული

ჭრილის ხაზი

ღერძის ხაზი

წითელი ხაზი

შენიშვნები NOTES

1. ნახაზზე ზომები მოცემულია მეტრებში;

2. ნახაზზე ყველა ცვლილება მშენებლობისას შეთანხმებული უნდა იყოს პროექტის ავტორთან;

3. ფურცლის კორექტირებით ავტომატურად უქმდება წინა ვარიანტი;

ექსპლიკაცია EQSPLIKATION

დამკვეთი CLIENT — შპს "გლ+" ს/კ: 204552224

პროექტი PROJECT — სასაწყობე შენობა ორხევში

მისამართი ADRESS — ქ. თბილისი, ორხევის სამრეწველო ზონა (ს.კ. 01.19.17.001.046)

შეასრულა:		ხელმოწერა
ე. ზივზივაძე		



თბილისი 2018წ

არქიტექტურული ნაწილი ARCHITECTURE			
მაშტაბი SCALE	1:20	თარიღი DATE OF ISSUE	

ნახაზი DRWG. — დეტალის ვიზუალი 2

სტადია STAGE	ინდექსი INDEX	
მუშა		