სენდვიჩ პანელის სახურავი WI-HP-50
შიდა ზედაპირის სისქმე 40მმ, გარე ზედაპირის სისქე 0.50 მმ

სენდვიჩ პანელის სახურავი RI-3S-50
შიდა ზედაპირის სისქმე 40მმ, გარე ზედაპირის სისქე 0.50 მმ

სენდვიჩ პანელი

ლითონის კარები

შასადის შართობი – 148,88 კვ.მ
ბანერის ბართობი 23,31 კვ.მ / შასადის შართობი 148,88 კვ.მ * 100=15,66%

RGB (253.253.253)

ლითონის შანჯარა

არსებული შენობა

სარეკლამო ბანერი 12,0 კვ.მ

სარეკლამო ბანერი 2,95 კვ.მ

სარეკლამო ბანერი 8,36 კვ.მ

+6,86
+6,05
+4,40
+1,50
+0,90
±0,00
-0,20
+0,25

10 000
5 900
7 600
1 200
500
1 100

სერვის ცენტრი
D&H SERVICE
პარკერ სთორი
Parker Store
FOTON

1 050 | 4 000 | 1 300 | 4 000 | 1 000 | 1 400 | 2 870 | 1 050 | 1 080 | 1 000 | 1 000 | 1 000 | 1 000 | 1 000 | 1 000 | 1 000 | 1 000

4 400
4 150
2 900
2 900

8 777
9 905

კონდიციონერი

ლითონის კარები

5 550 | 4 900 | 6 000 | 4 000 | 4 860

25 700

1 | 2 | 3 | 4 | 5 | 6

ი/მ "ოთარ ხიზანიშვილი"			შპს "დიზელი და ჰიდრავლიკა"-ს ავტოსერვისის კორექტირებული პროექტი	
თანამდებობა	ხელმოწერა	გვარი	შასადი 1-6	
დირექტორი		ო. ხიზანიშვილი		
არქიტექტორი		ბ. ბიბილეიშვილი	ქ. თბილისი, ევგენია მაისურაძის ქუჩა №1-ის მიმდებარედ	ფორმატი A-3 / ფურცლის № A-301 / მასშტაბი 1:100
2019 წელი				

სენდვიჩ პანელის სახურავი RI-3S-50
შიდა ზედაპირის სისქე 40მმ, გარე ზედაპირის სისქე 0.50 მმ

სენდვიჩ პანელის სახურავი WI-HP-50
შიდა ზედაპირის სისქე 40მმ, გარე ზედაპირის სისქე 0.50 მმ

არსებული შენობა

ალიმინის ფანჯარა

RGB (253.253.253)

+6,86

+6,88

+4,40

6 553

+1,00

+0,70

+5,20

+4,20

+2,65

+1,65

+1.00

+0,70

4 000

4 540

3 001

2 550

2 500

1 550

+4,40

4 000

+6,86

+4,40

3 993

+1,00

±0,00

სავენტილიაციო

კონდენციონერი


საძაბე

ლითონის კარები


4 860 | 4 000 | 6 000 | 4 900 | 5 550

6 | 5 | 4 | 3 | 2 | 1

ი/მ "ოთარ ხიზანიშვილი"			შპს "დიზელი და ჰიდრავლიკა"-ს ავტორსერვისის კორექტირებული პროექტი	
თანამდებობა	ხელმოწერა	გვარი	ფასადი 6-1	
დირექტორი		ო. ხიზანიშვილი		
არქიტექტორი		ბ. ბებილეიშვილი	ქ. თბილისი, ევგენია მაისურაძის ქუჩა №1-ის მიმდებარედ	ფორმატი: A-3 / ფურცლის №: A-302 / მასშტაბი: 1:100
2019 წელი				

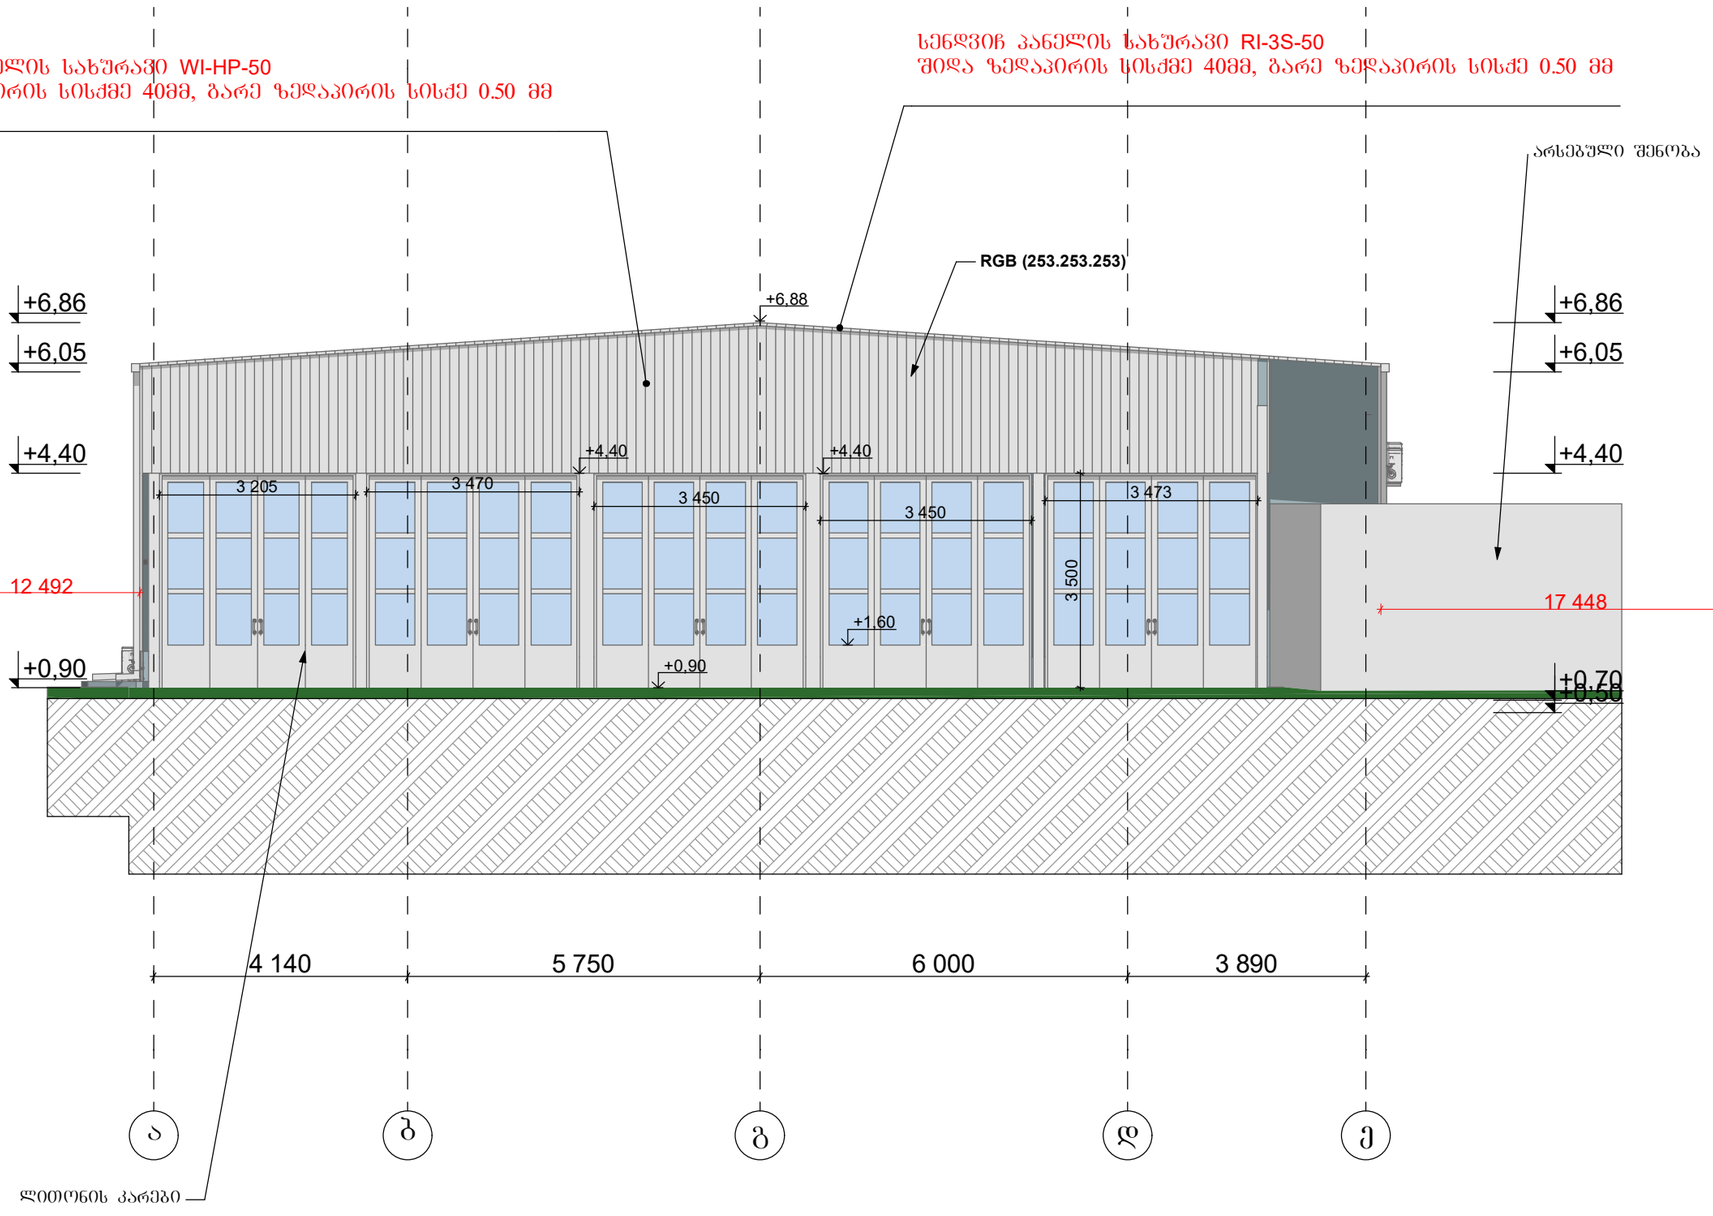

ი/მ "ოთარ ხიზანიშვილი"			შ.პ.ს "დიზელი და ჰიდრავლიკა"-ს ავტოსერვისის კორექტირებული პროექტი
თანამდებობა	ხელმოწერა	გვარი	ფასადი ა-ე
დირექტორი		ო. ხიზანიშვილი	
არქიტექტორი		ბ. ბიბილეიშვილი	ქ. თბილისი, ევგენია მაისურაძის ქუჩა №1-ის მიმდებარედ
2019 წელი			ფორმატი: A-3 · ფურცლის №: A-303 · მასშტაბი: ə 1:100

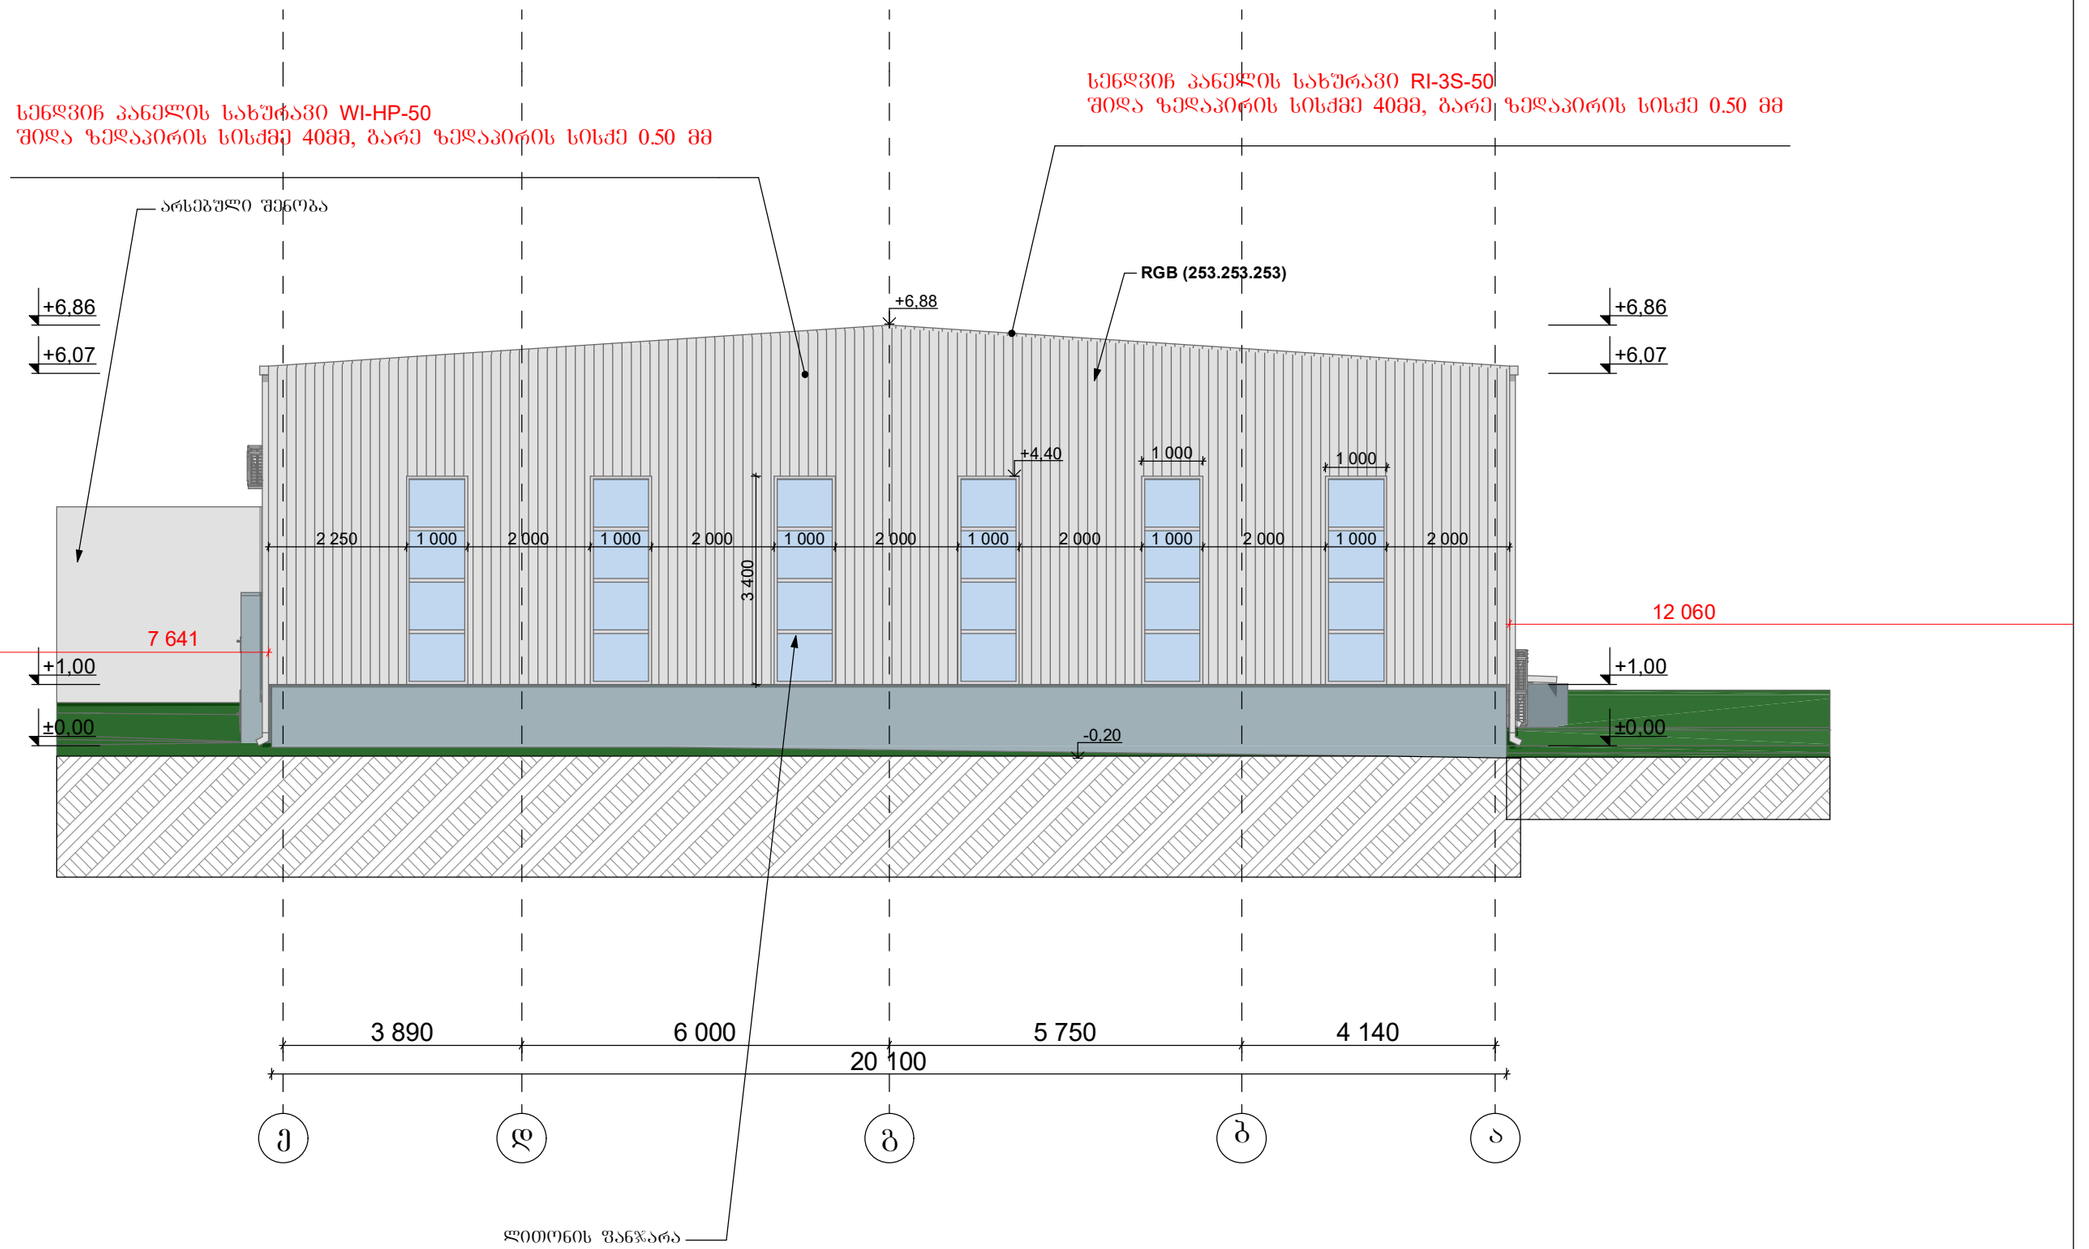

ი/მ "ოთარ ხიზანიშვილი"			შპს "დიზელი და ჰიდრავლიკა"-ს ავტოსერვისის კორექტირებული პროექტი	
თანამდებობა	ხელმოწერა	გვარი	ფასადი ე-ა	
დირექტორი		ო. ხიზანიშვილი		
არქიტექტორი		ბ. ბიბილეიშვილი	ქ. თბილისი, ევგენია მაისურაძის ქუჩა №1-ის მიმდებარედ	ფორმატი: A-3; ფურცლის №: A-304; მასშტაბი: ə 1:100
2019 წელი				