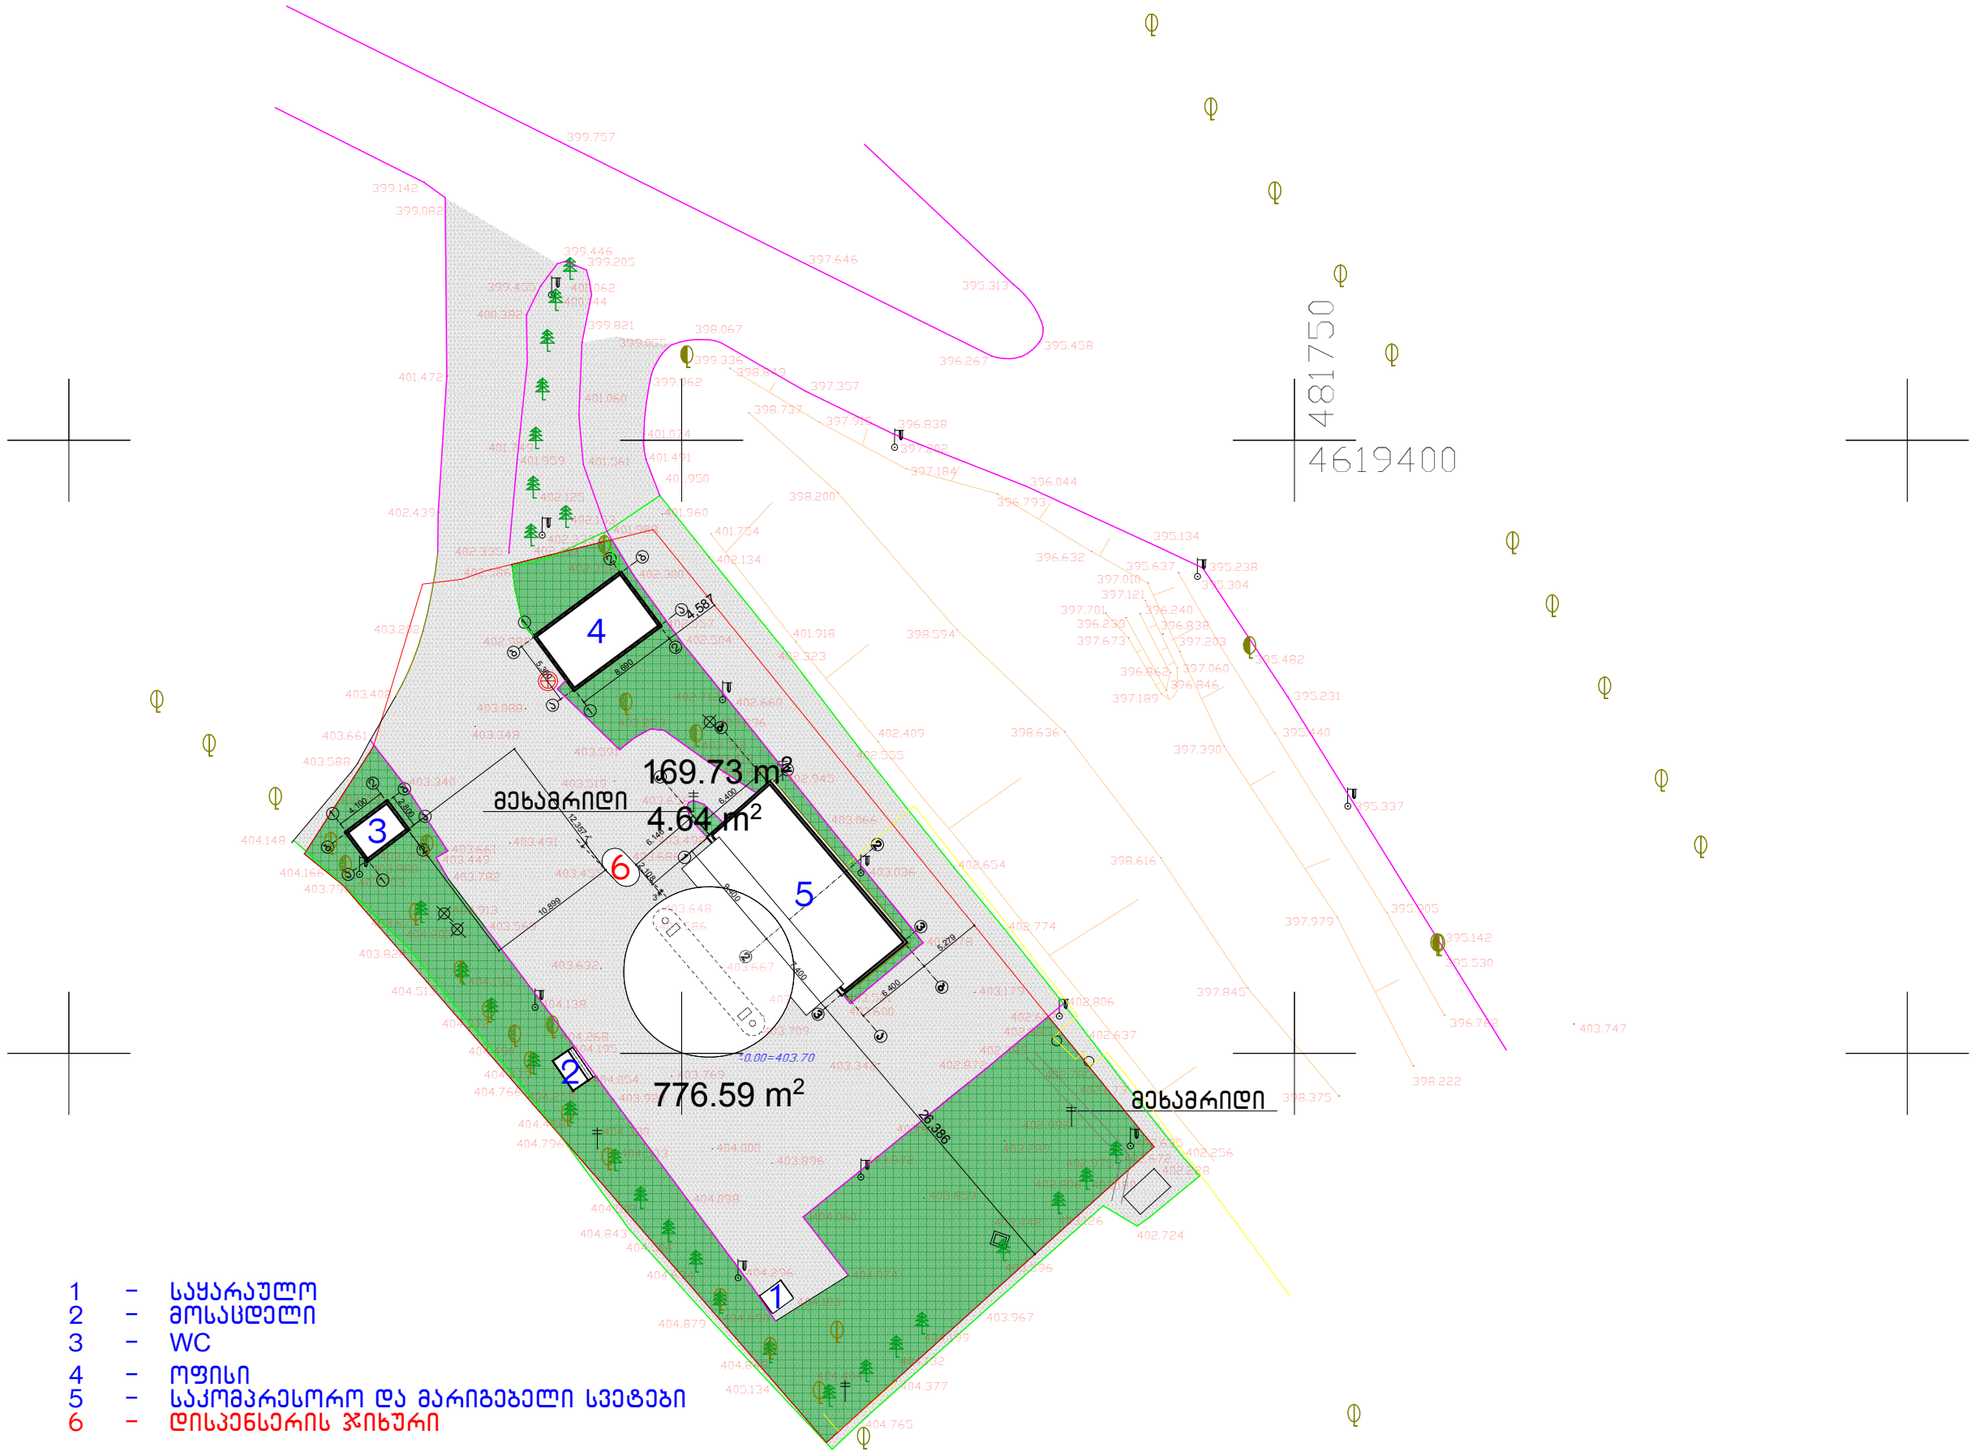



1 – საყარაულო
2 – მოსაცდელი
3 – WC
4 – ოფისი
5 – საკომპრესორო და მარიგებელი სვეტები
6 – დისპენსერის ჯიხური

არსებული

საპროექტო

| | | | | | | |
|---|---|---|---|---|---|---|
| დირექტორი | მახარობლიშვილი | | ბუნებრივი გაზით ავტომგზავსამართი საკომპრესორო სადგური ქ.თბილისში მდ. მტკვრის მარჯვენა სანაპიროზე, ბაქტერიოფაგისაკენ ჩასასვლელი გზის მიმდებარედ | | | |
| პრ.მთ.არქ. | შუკაკიძე | | | | | |
| პრ.მთ.კონსტ. | წოწერია | | | | | |
| | | | არქიტექტურული ნაწილი | დაკვეთა № | | |
| | | | | სტადია | ფურც. | ფ-ბი | მასშტაბი |
| | | | გენ-გეგმა | მ | ა-2 | 31 | 1:500 |
| შესრულა | ბერიაშვილი | | | | | |
| შეამოწმა | კოშაძე | | 404862038 | შპს "დმ სტუდია" | | |