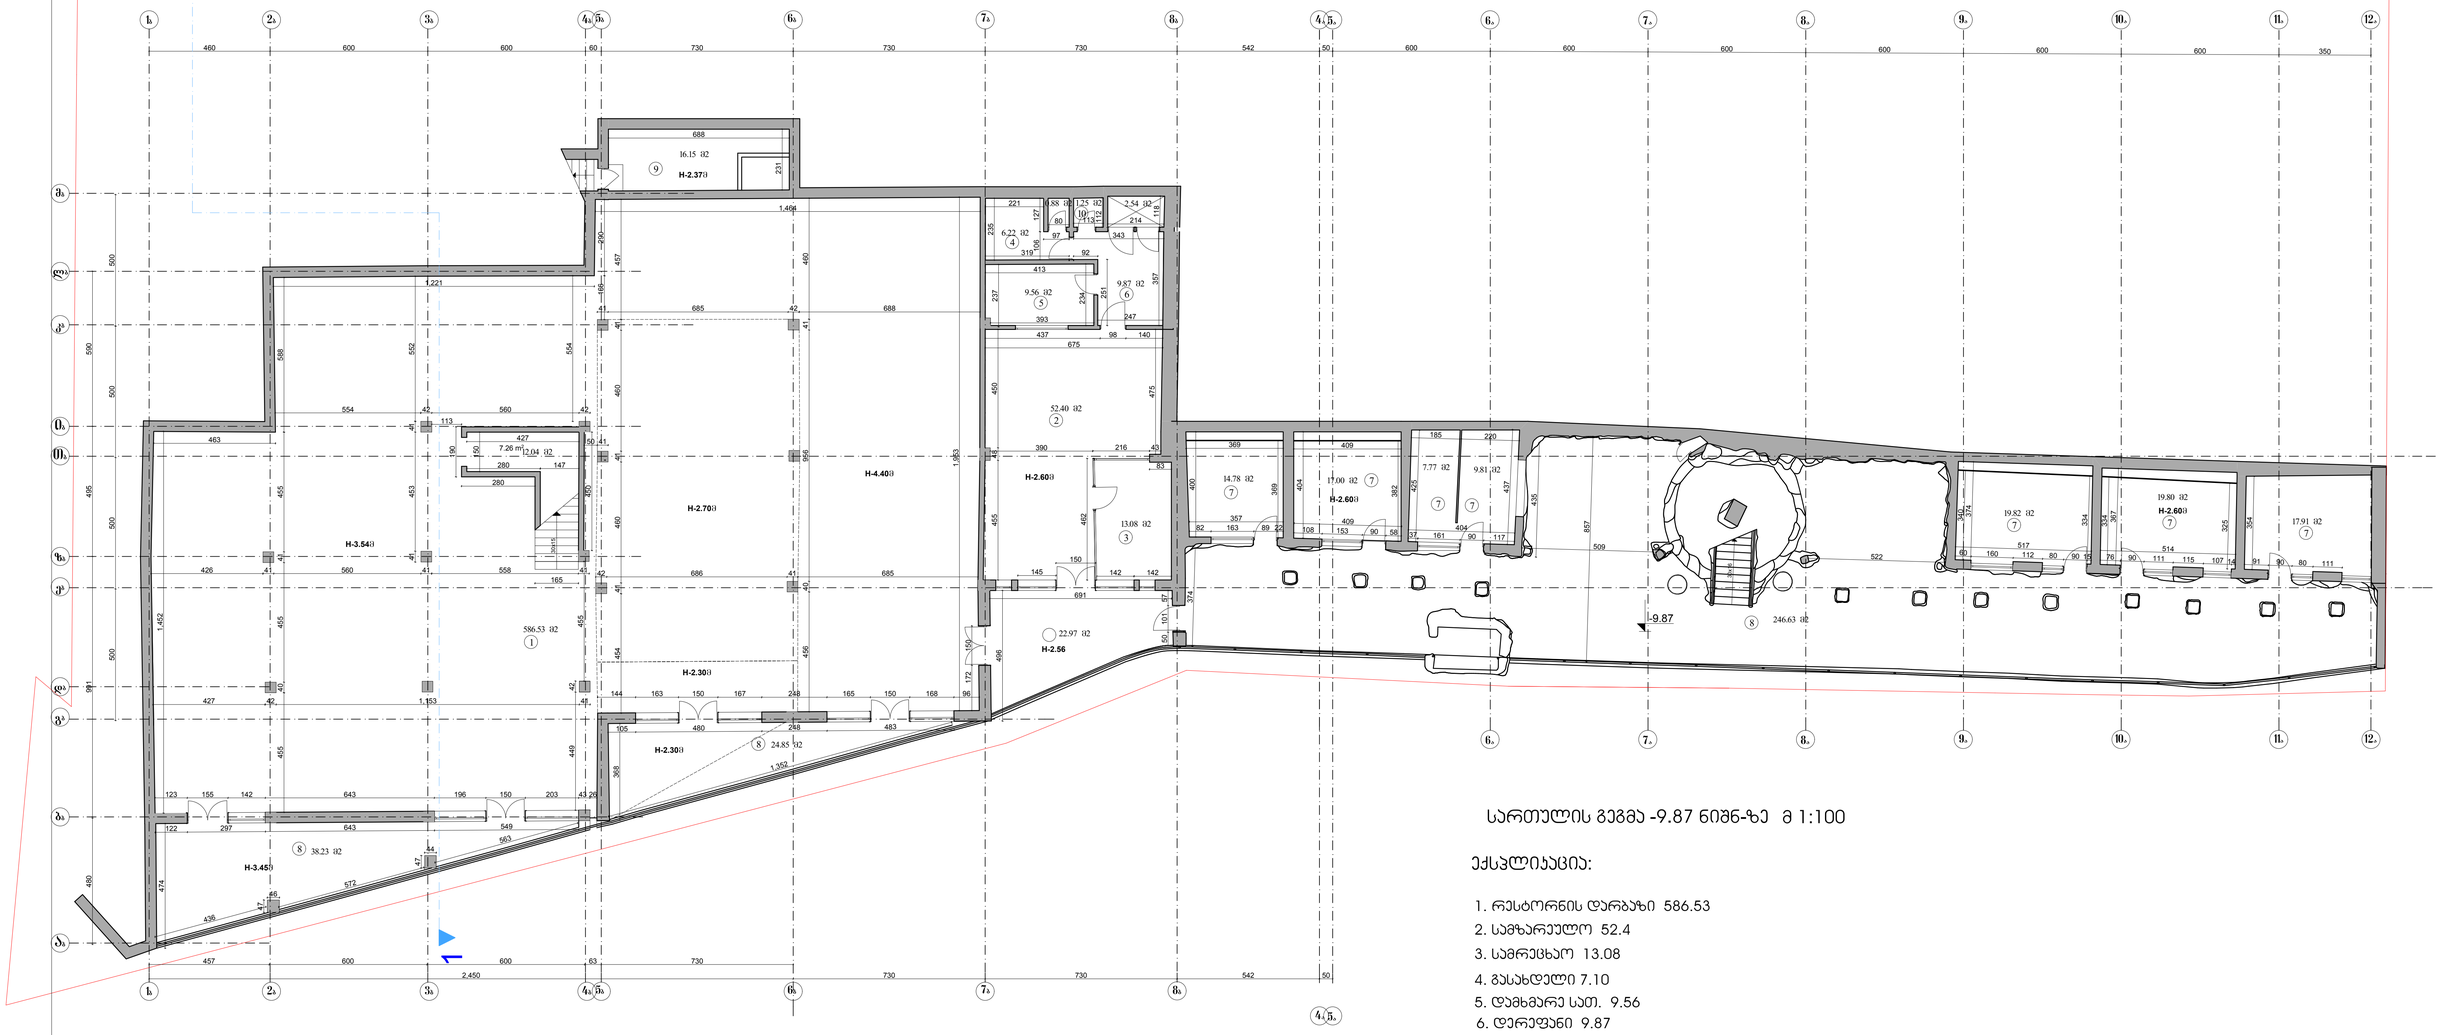


## სართულის გეგმა -9.87 ნიშნ-ზე მ 1:100

### ექსპლიკაცია:

1. რესტორნის დარბაზი 586.53
2. სამზარეულო 52.4
3. სამრეცხაო 13.08
4. გასახდელი 7.10
5. დამხმარე სათ. 9.56
6. დერეფანი 9.87
7. ჯაჯეები 106.89
8. ტერასები 86.05+246.63=329.68
9. ტექნიკური საავსო 16,15
10. საპუჭნაო 1.25

| | |
|---|---|
| დამკვეთი | შ.პ.ს."ჭოტელ ყრუიზი" |
| შემსრულებელი | შ.პ.ს."არაორტი" |

მრავალფუნქციური აღმოსავლეთი ობიექტი ბალიავვილის ქუჩაზე

პროექტირებული პროექტი

| | | | |
|---|---|---|---|
| მთავარმხატვარი | სახელი,გვარი | ხელმოწერა | სართულის გეგმა -9.87 ნიშნ-ზე |
| დიზაინერი | ს.ბერიაშვილი | | |
| არქ.მთ.არქ. | თ.ჯავახიშვილი | | სტადია / ფურცლების / ფურც.რაოდ |
| არქიტექტ. | დ.ჯამბაზიძე | | პროექტი 3-2 / 15 |
| შესაბამება | | | შ.პ.ს."არაორტი" |
| შეამოწმა | | | |

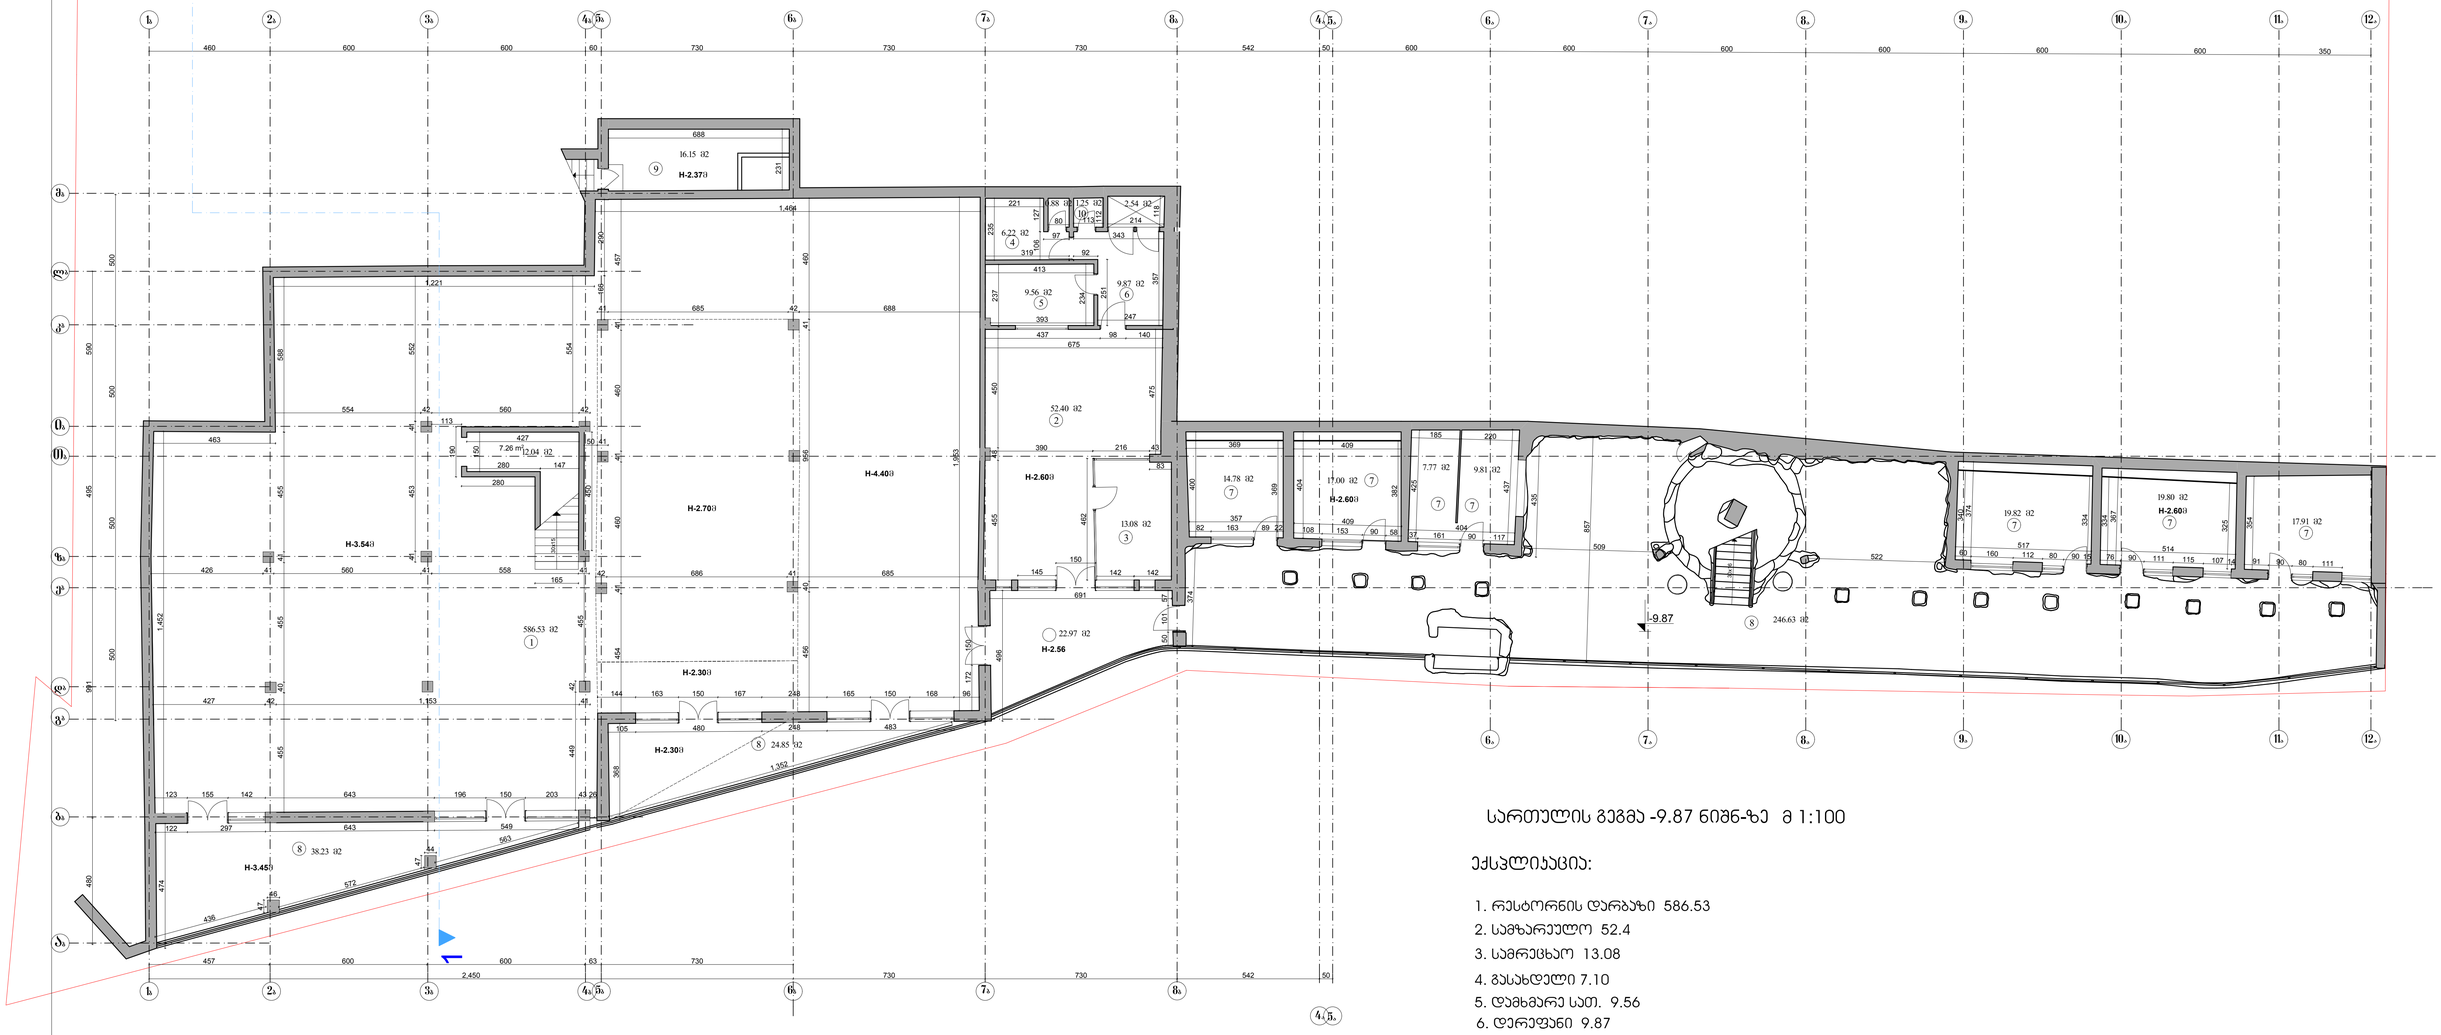


## სართულის გეგმა -9.87 ნიშნ-ზე მ 1:100

### ექსპლიკაცია:

1. რესტორნის დარბაზი 586.53
2. სამზარეულო 52.4
3. სამრეცხაო 13.08
4. გასახდელი 7.10
5. დამხმარე სათ. 9.56
6. დერეფანი 9.87
7. ჯაჯეები 106.89
8. ტერასები 86.05+246.63=329.68
9. ტექნიკური საავსო 16,15
10. საპუჭნაო 1.25

| | |
|---|---|
| დამკვეთი | შ.პ.ს."ჭოტელ ყრუიზი" |
| შემსრულებელი | შ.პ.ს."არაორტი" |

მრავალფუნქციური აღმოსავლეთი ობიექტი ბალიავვილის ქუჩაზე

პროექტირებული პროექტი

| | | | |
|---|---|---|---|
| მთავარმხატვარი | სახელი,გვარი | ხელმოწერა | სართულის გეგმა -9.87 ნიშნ-ზე |
| დიზაინერი | ს.ბერიაშვილი | | |
| არქ.მთ.არქ. | თ.ჯავახიშვილი | | სტადია / ფურცლების / ფურც.რაოდ |
| არქიტექტ. | დ.ჯამბაზიძე | | პროექტი 3-2 / 15 |
| შესაბამება | | | შ.პ.ს."არაორტი" |
| შეამოწმა | | | |

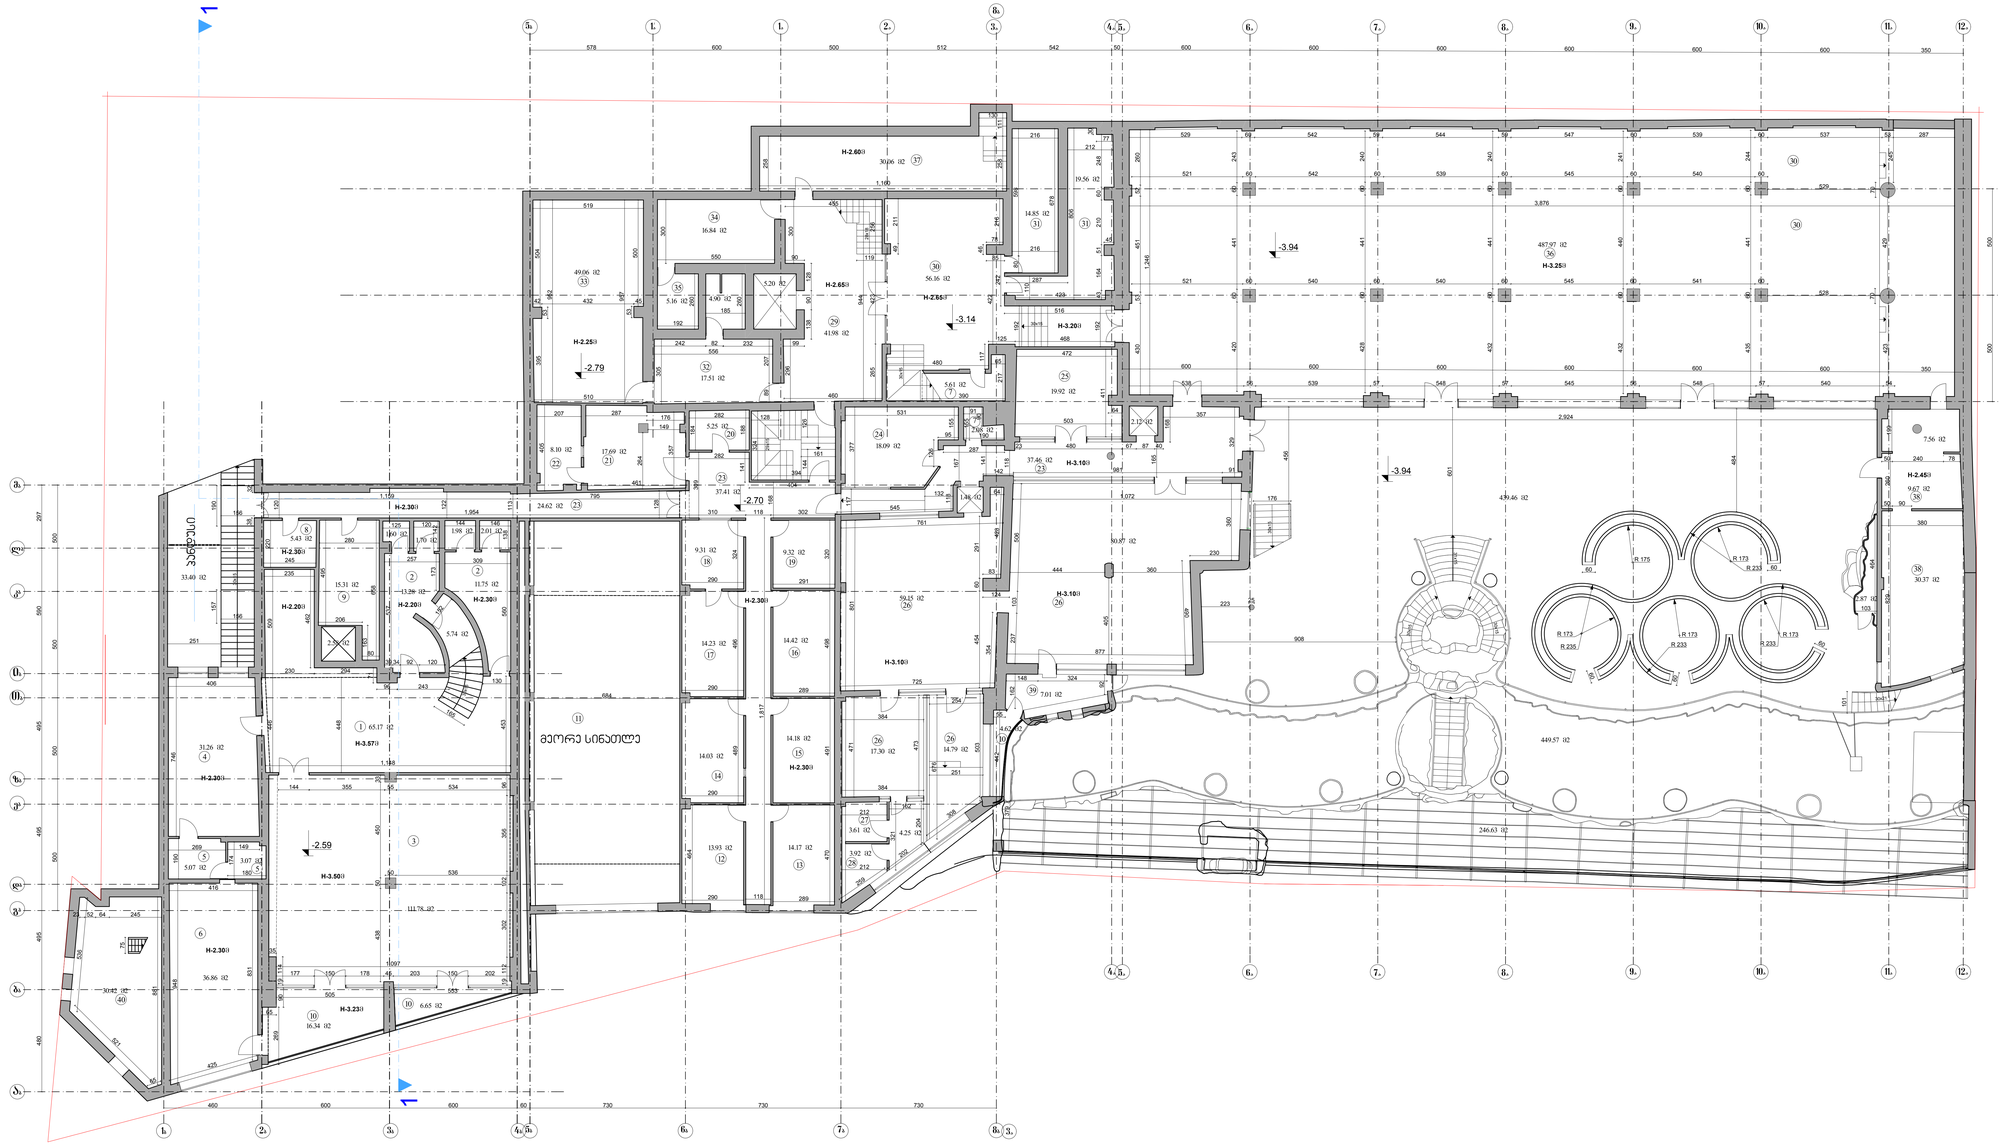


სართულის გეგმა -2.59, -2.70,-3.14,-3.94 ნიშნ-ზე მ 1:100

ექსპლიკაცია:

1. ვესტიბიული,გარდერობი 65.17
2. სანკვანძი 25.03
3. პოდიუმზე დარბაზი 11.78
4. სათათბირო 31.26
5. დამხმარე სათ. 8.14
6. ვენტ.პალატა 36.86
7. საპუნძიო 5.61+2,08
8. საპუნძიო 5.43
9. ტექნიკოსები 15.31
10. ტრასები 16,34+6,65+4,62
11. საცურაო აუზი (მეორე სინათლე)
12. დირექტორი 13.93
13. ბუღალტერი 14,17
14. სალარო 14,03
15. დამხმარე სათ. 14,18
16. დამხმარე სათ. 14,42
17. დამხმარე სათ. 14,23
18. დამხმარე სათ. 9.31
19. დამხმარე სათ. 9.32
20. საწყობი 5.25
21. საწყობი 17.69
22. საწყობი 8.10
23. დერეფანი 24.62 +37.41+37.46+4,25
24. მცივარი 18.09
25. სამრეცხაო 19.92
26. სამზარეულო 80.87+59.15+17.30+14.79
27. მცივარი 3.61
28. საწყობი 3.92
29. ჰოლი 41.98
30. ვესტიბიული,გარდერობი 56.16
31. სანკვანძები 34.41
32. ჰოლი 17.51
33. საბილიარდო 49.06
34. ფიტნესი 16.84
35. დამხმარე 5.16
36. რესტორნის დარბაზი 487.97
37. ტექნიკური სათავსო 30.06
38.ვენტ.პალატა 30.37+17.23
39. დამხმარე სათ. 7.01
40. დიზელ.გენერატორი 30.80

| | | | | | |
|---|---|---|---|---|---|
| დამკვეთი | შ.პ.ს."ჭოხელ პრეიზი" | | მშენებელი | შ.პ.ს."არკორდი" | |
| არქიტექტურული ოთხსართულიანი ბაღლიობილის კომპლექსი | | | | | |
| პროექტირებული პროექტი | | | | | |
| მთავარი არქიტექტორი | გ.ბერიშვილი | | სართულის გეგმა -2.59, -2.70,-3.14,-3.94 ნიშნ-ზე | | |
| მთავარი ინჟინერი | გ.ბერიშვილი | | | | |
| არქიტექტორი | ლ.ასათიანი | | ეტაპი | დეპონირებული | დეტალური |
| არქიტექტორი | მ.ჯანიაშვილი | | ფორმატი | A-4 | 15 |
| მენეჯერი | | | შ.პ.ს."არკორდი" | | |
| მენეჯერი | | | | | |

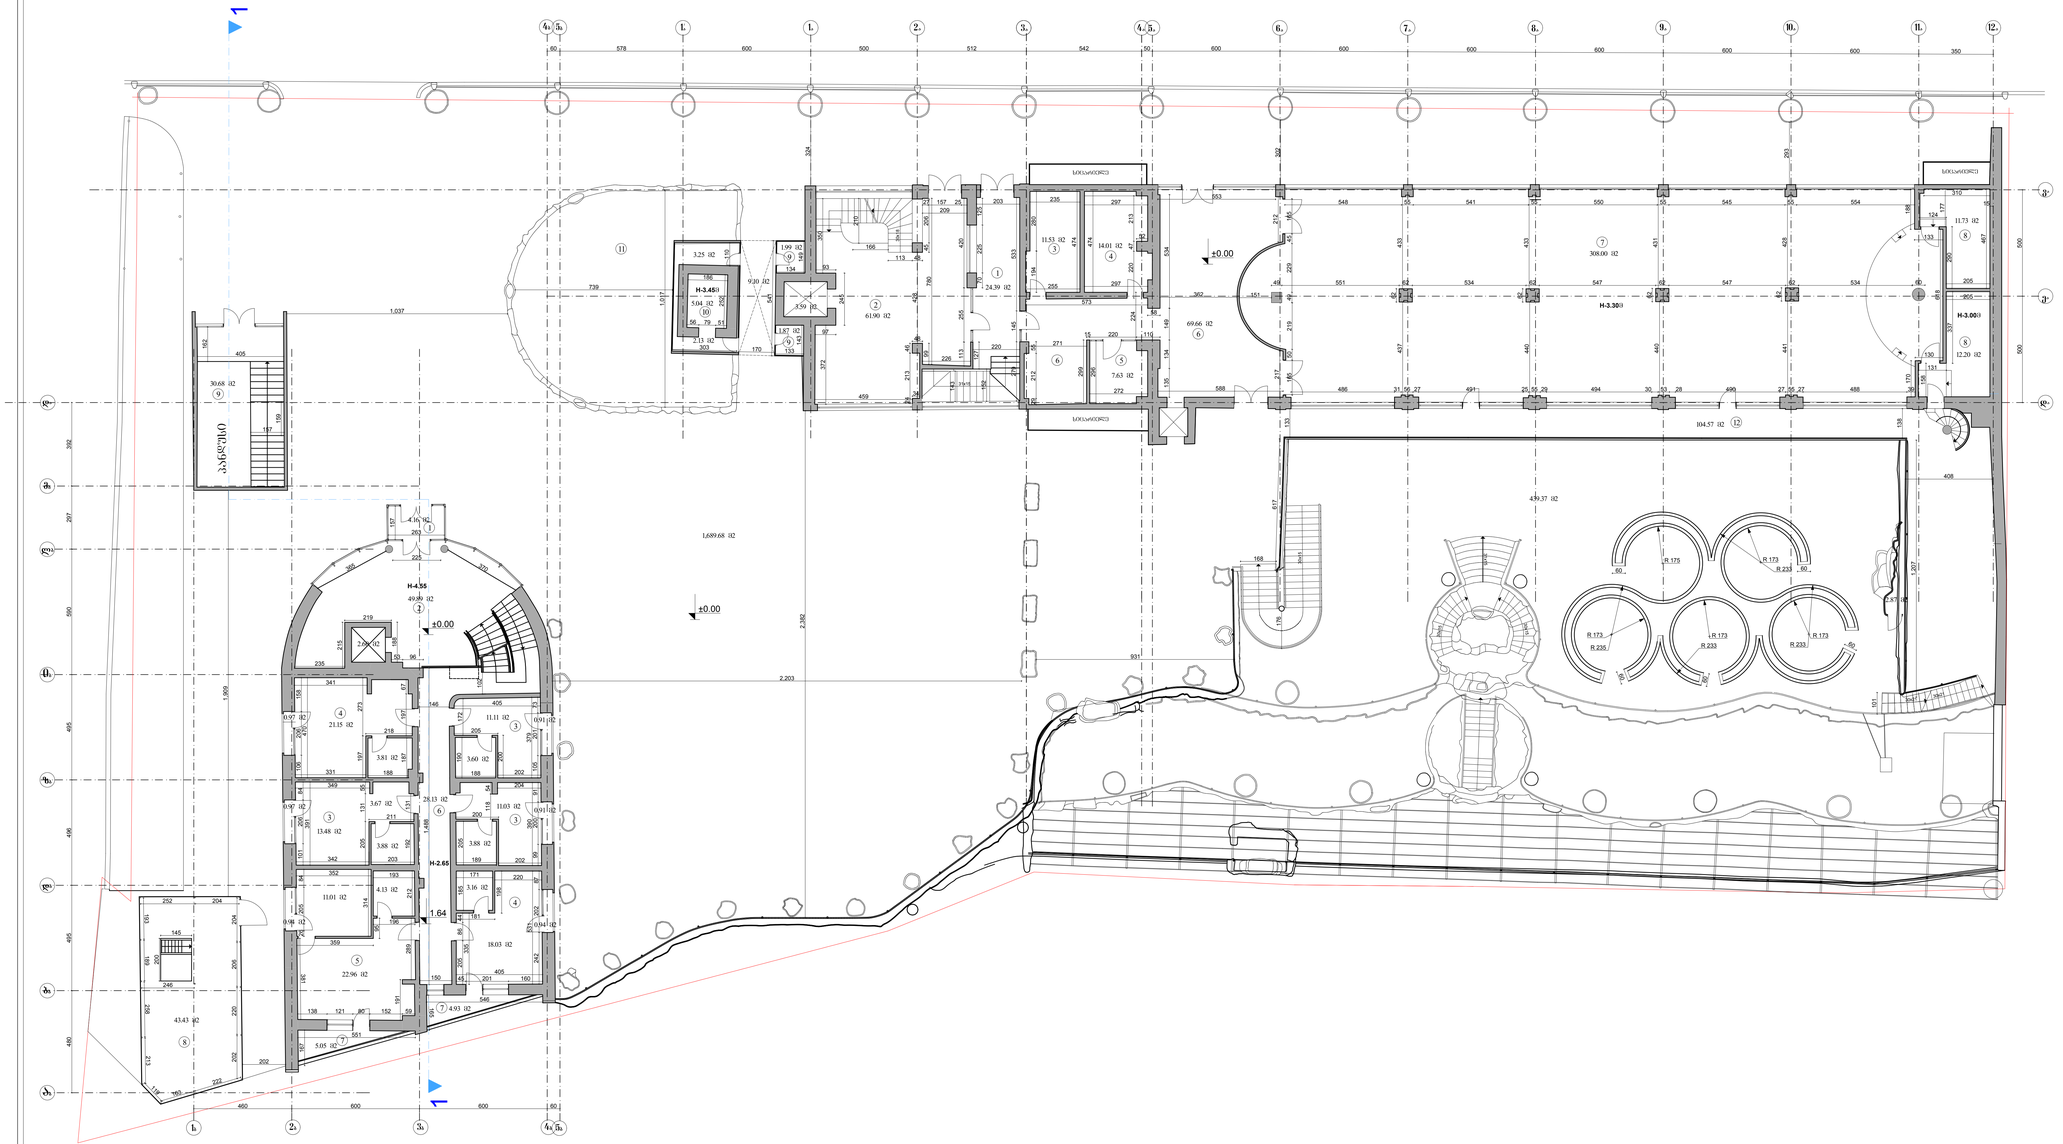


სართულის გეგმა 0.00 და+1.64 ნიშნ-ზე მ 1:100

ექსპლიკაცია:

ბლოკი ა

1. ვესტიბიული 24.39
2. სასტუმროს სერვისცენტრი 61.9
3. სანვკვანძი ქალთა 11.53
4. სანვკვანძი კაცთა 14.01
5. მენეჯერი 7.63
6.გარდერობი, ჭოლი 69.66
7. რესტორნის დარბაზი 308.00
8. სამსახიობო 11.73+12.2
9. საკუნძო 1.87+1.99
10. ელექტროფარი 10.42
11. აუზი
12. ტერასა 104.58

ბლოკი ბ

1. ავანვესტიბიული 4.16
2. ვესტიბიული,გარდერობი 49.89
3. სასტუმრო ოთახი 1 ადგილიანი 14.61+14.91+21.03
4. სასტუმრო ოთახი 2 ადგილიანი 24.96+21.19
5. სასტუმრო ოთახი ოჯახი 38.1
6. დერეფანი 28 13
7. აივანი 4.93+5.05
8. დიზელ.გენერატორი 43.43
9. ბანდუსი 30.68

| | | | | | |
|---|---|---|---|---|---|
| დამკვეთი: შ.პ.ს."ჭიობელ პროექტი" | | | მენარდე: შ.პ.ს."არკორდი" | | |
| მრავალფუნქციური აპარტამენტები ოთახები ბალნიამფილის კომპლექსი | | | | | |
| პროექტირებული პროექტი | | | | | |
| მთავარი არქიტექტორი | გ.ბაღდავაძე | ხელმოწერა | სართულის გეგმა 0.00 და+1.64 ნიშნ-ზე | | |
| მთავარი ინჟინერი | გ.ბერიშვილი | | | | |
| არქიტექტორი | ნ.ბაბილოძე | | ასაკი | ფაზა | დაშლა ფურცელი |
| არქიტექტორი | ნ.ბაბილოძე | | პროექტი | ა-5 | 15 |
| შემსრულებელი | | | შ.პ.ს."არკორდი" | | |
| მენეჯერი | | | | | |

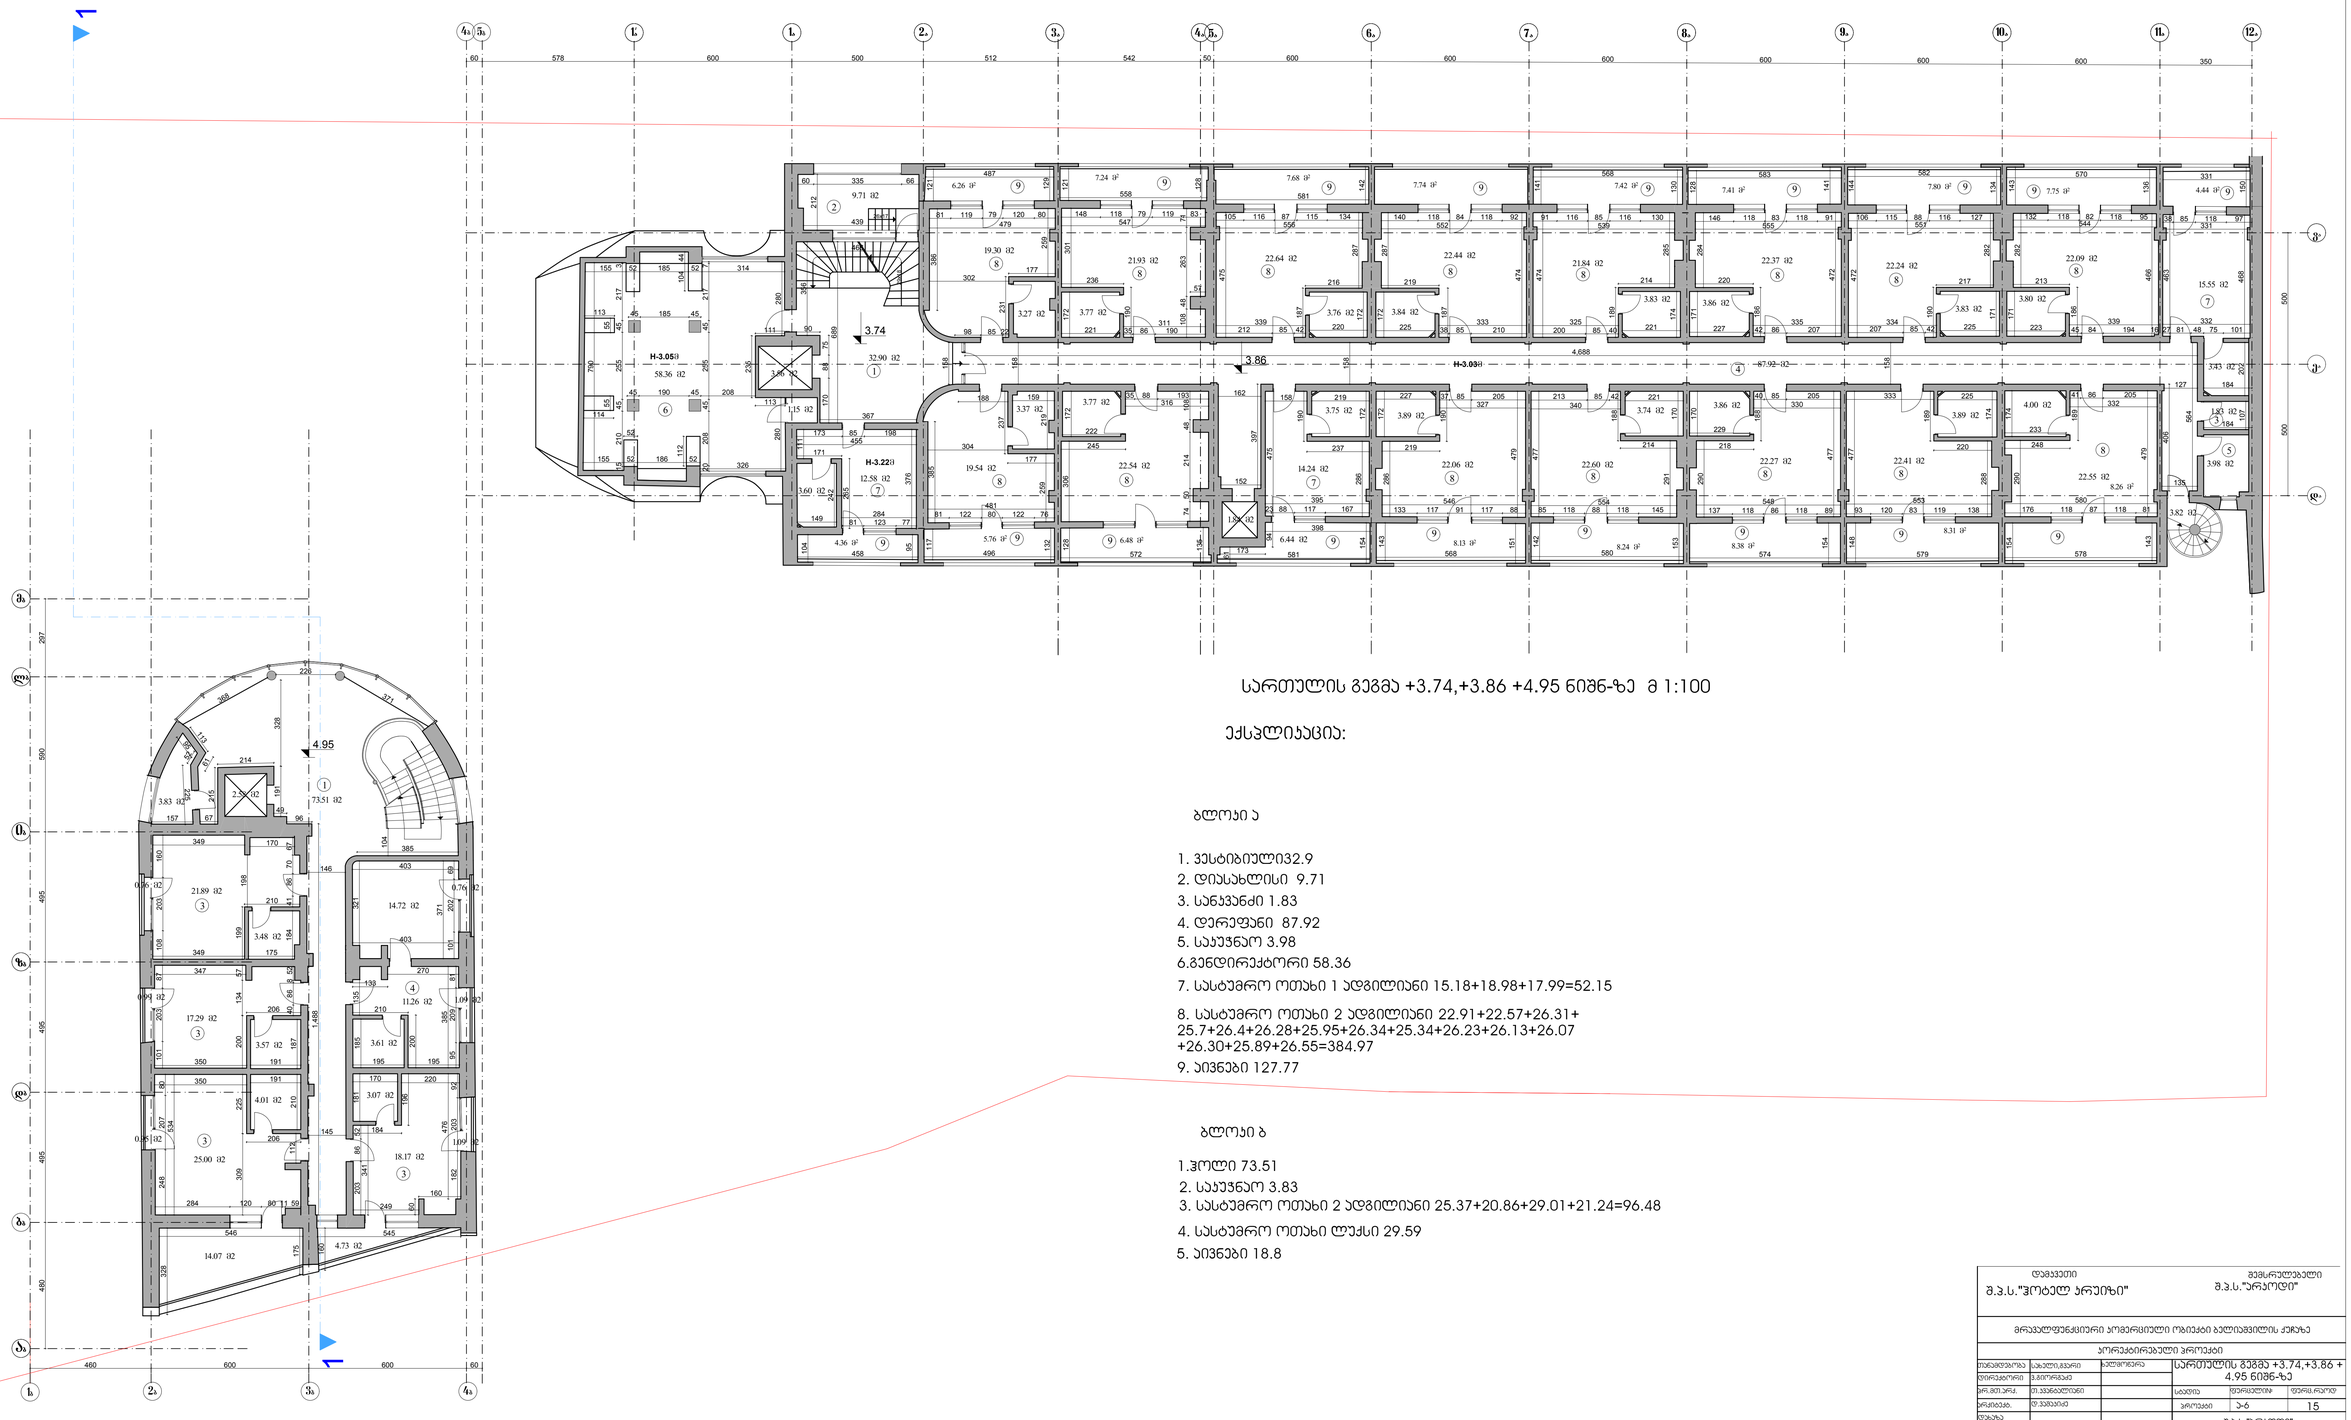


სართულის გეგმა +3.74,+3.86 +4.95 ნიშნ-ზე მ 1:100

ექსპლიკაცია:

ბლოკი ა

1. ვესტიბიული32.9
2. დიასახლისი 9.71
3. სანჯუანძი 1.83
4. დერეფანი 87.92
5. საპუნანო 3.98
6.გენდირექტორი 58.36
7. სასტუმრო ოთახი 1 ადგილიანი 15.18+18.98+17.99=52.15
8. სასტუმრო ოთახი 2 ადგილიანი 22.91+22.57+26.31+ 25.7+26.4+26.28+25.95+26.34+25.34+26.23+26.13+26.07 +26.30+25.89+26.55=384.97
9. აივნები 127.77

ბლოკი ბ

1.ჰოლი 73.51
2. საპუნანო 3.83
3. სასტუმრო ოთახი 2 ადგილიანი 25.37+20.86+29.01+21.24=96.48
4. სასტუმრო ოთახი ლუქსი 29.59
5. აივნები 18.8

| | | | | | |
|---|---|---|---|---|---|
| დამკვეთი: შ.პ.ს."ჭოტელ არეიზი" | | | მშენებელი: შ.პ.ს."არაოლი" | | |
| მრავალფუნქციური აერომრავიული ობიექტი ბალიაშვილის კაშხალზე | | | | | |
| პროექტირებული პროექტი | | | | | |
| ინსპექტორი | ალექსი.ბაკარი | ხელმოწერა | სართულის გეგმა +3.74,+3.86 + 4.95 ნიშნ-ზე | | |
| ინსპექტორი | მ.ლორდკა | | | | |
| არქ.მეთ.ჯგუ. | თ.ჯაფარიძე | | ხისტია | ფურცლების | ფურც.რაოდ |
| არქიტექტ. | დ.ჯაფარიძე | | პროექტი | პ-6 | 15 |
| შენახა | | | შ.პ.ს."არაოლი" | | |
| მენარმე | | | | | |

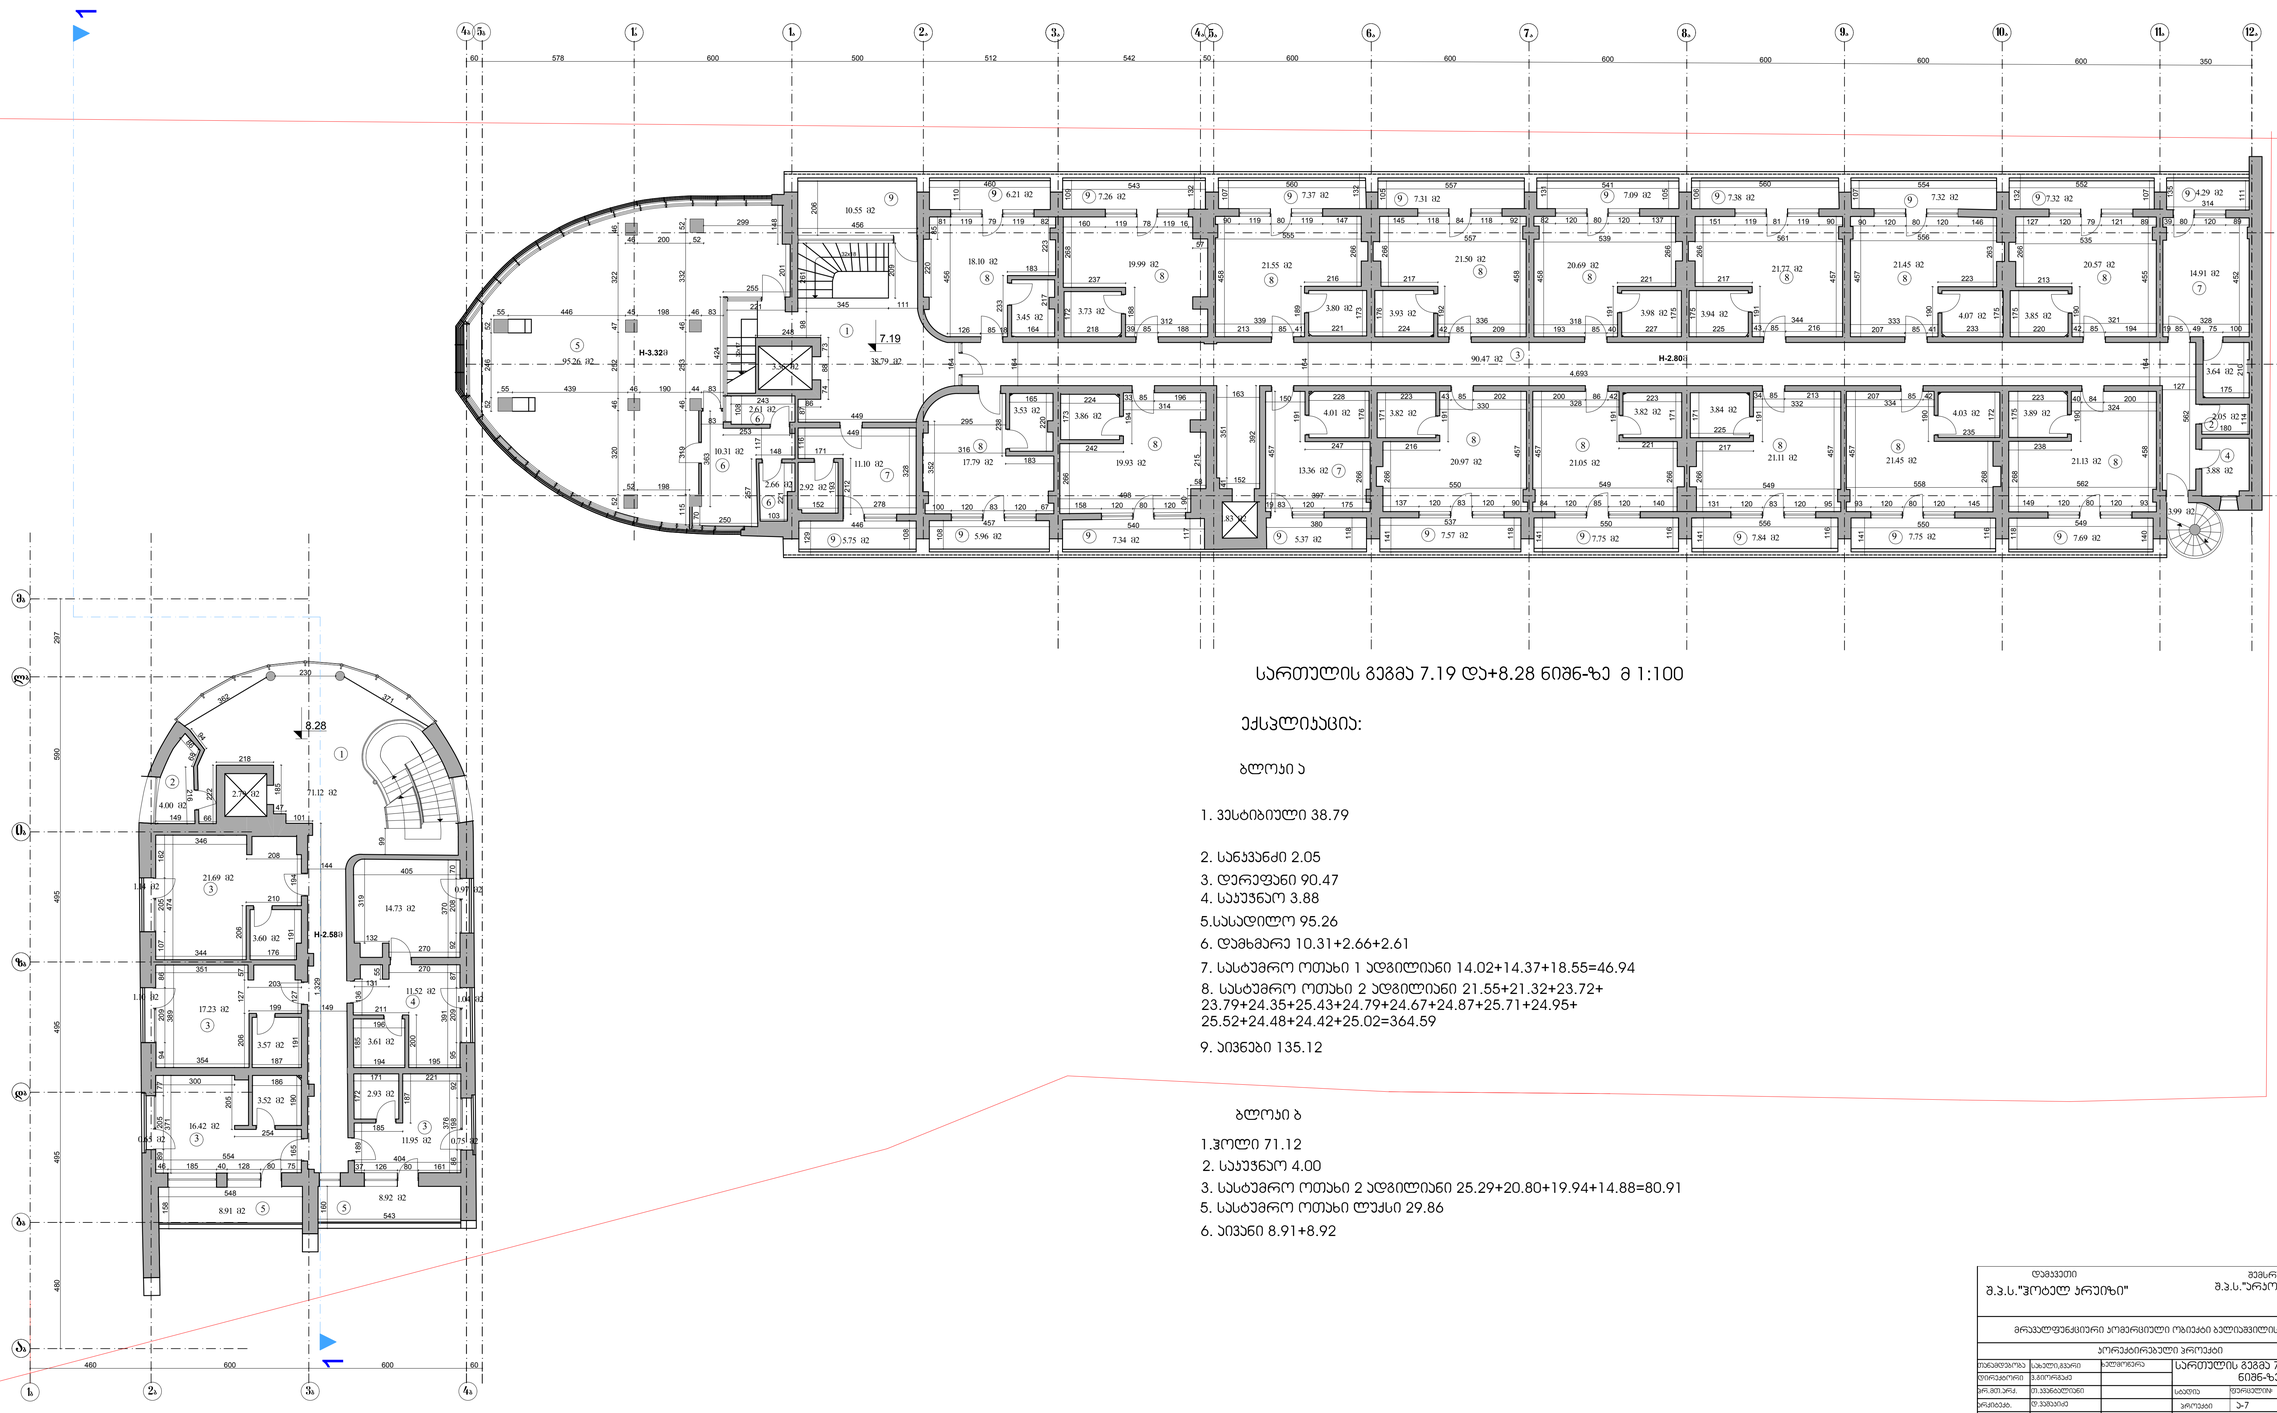


სართულის გეგმა 7.19 და+8.28 ნიშნ-ზე მ 1:100

ექსპლიკაცია:

ბლოკი ა

1. ვესტიბიული 38.79

2. სანჯვანძი 2.05
3. დერეფანი 90.47
4. საპუჭნაო 3.88
5.სასადილო 95.26
6. დამხმარე 10.31+2.66+2.61
7. სასტუმრო ოთახი 1 ადგილიანი 14.02+14.37+18.55=46.94
8. სასტუმრო ოთახი 2 ადგილიანი 21.55+21.32+23.72+ 23.79+24.35+25.43+24.79+24.67+24.87+25.71+24.95+ 25.52+24.48+24.42+25.02=364.59
9. აივნები 135.12

ბლოკი ბ

1.ჰოლი 71.12
2. საპუჭნაო 4.00
3. სასტუმრო ოთახი 2 ადგილიანი 25.29+20.80+19.94+14.88=80.91
5. სასტუმრო ოთახი ღუჭი 29.86
6. აივანი 8.91+8.92

| | |
|---|---|
| დამკვეთი | შპს."ჰოტელ არუიზი" |
| მშენებელი | შ.პ.ს."არაოლდი" |

მრავალფუნქციური კომერციული ობიექტი ბალიაშვილის კუჩაზე

| | | | | | |
|---|---|---|---|---|---|
| პროექტირება | სახელმწიფო | ბელმოწერა | არქიტექტორული პროექტი | | |
| ხელმძღვანელი | ზ.მორგოშია | | სართულის გეგმა 7.19 და+8.28 ნიშნ-ზე | | |
| არქიტექტორი | თ.ჯავახიშვილი | | სტადია | ფურცლების რაოდ. | ფურც.ნუმერი |
| არქიტექტ. | დ.ჯაფარიძე | | პროექტი | ა-7 | 15 |
| შენიშვნა | | | შ.პ.ს."არაოლდი" | | |
| მშენებლობა | | | | | |

სართულის გეგმა +10.40, +11.04,+11.65 ნიშნ-ზე მ 1:100

ექსპლიკაცია:

ბლოკი ა

1.ჰოლი 12.59

2. სანაგვანძი 3.43+3.67

3. ბარი 9.76

4. საწყობი 6.77

5. მათბობა ვენტილაციის სათავსო 39.26

6.ტერასა 116.15+489.54

ბლოკი ბ

1.ჰოლი 31.10

3. სასტუმრო ოთახი ლუქსი 52.14+44.69=96.83

4. აივანი 19.62+19.22

| | |
|---|---|
| დამკვეთი | შპს."ჭოტელ ყრუიზი" |
| მშენებელი | შპს."ურაოლი" |
| მრავალფუნქციური კომერციული ობიექტი ბელიაგვილის ქუჩაზე | |
| პროექტირებული პროექტი | |
| არქიტექტორი | სართულის გეგმა +10.40, +11.04,+11.65 ნიშნ-ზე |
| ფურცელი 15 | |
| შპს."ურაოლი" | |

45 245 45 240 44 763

105

87

614

500

235 234 500
674

1,153

350

1,150

997

56 107

61 106

260

355

362
54750

444

450

416

15.14

13.95

297 480 495 495 495 590

500 500

50 600 600 600 600 600 600 350 60 578 600 500 512 542

460 600 600 60

6.47 m2

H-3.20m

H-2.66m

H-2.62m

1f 1f 2f 3f 4f 5f 6f 7f 8f 9f 10f 11f 12f

/

ბლოკი ა

ექსპლიკაცია:

სართულის გეგმა +13.95 და+15.14 ნიშნ-ზე

1.ტექნიკური სათავსები 28.15+38.57

ბლოკი ბ

1.ტექნიკური სათავსო 45.47

1
1

1

2.Cileri 6,47

2

1, 2, 3, 4,

df

tf

lf

4, 5,

5,

m 1:100

თანამდებობა ხელმოწერა
დირექტორი

დ.ვაშაკიძე ა-9

სტადია ფურცელი# ფურც.რაოდ

S.p.s."arkodi"

მრავალფუნქციური კომერციული ობიექტი ბელიაშვილის ქუჩაზე

პრ.მთ.არქ.
არქიტექტ.
დახაზა
შეამოწმა

თ.კვანტალიანი

ვ.გიორგაძე

სახელი,გვარი

კორექტირებული პროექტი

დამკვეთი შემსრულებელი

S.p.s."hotel kruizi"

S.p.s."arkodi"

pPoeqti 15

სართულის გეგმა +13.95 და+
15.14 ნიშნ-ზე

45.47 m2

80.35 m2

40.62 m2

28.79 m2

5.21 m2 28.15 m2

116.15 m2

1

1

,,

l,

B,

k,

p,

F,

v,

673

62

524

65

524

932

495 495 590

500 500

50 600 600 600 600 600 600 350 60 578 600 500 512 542

600 600 60

15.14

17.85

18.55

17.17

19.08 10.40

15.46 14.84

l,

B,

k,

p,

2, 3, 4,

df

tf

lf

1f 1f 2f 3f 4f 5f 6f 7f 9f 10f 11f 12f

/

4, 5,

5,

სახურავის გეგმა მ 1:100

თანამდებობა ხელმოწერა
დირექტორი

დ.ვაშაკიძე ა-10

სტადია ფურცელი# ფურც.რაოდ

S.p.s."arkodi"

მრავალფუნქციური კომერციული ობიექტი ბელიაშვილის ქუჩაზე

პრ.მთ.არქ.
არქიტექტ.
დახაზა
შეამოწმა

თ.კვანტალიანი

ვ.გიორგაძე

სახელი,გვარი

კორექტირებული პროექტი

დამკვეთი შემსრულებელი

S.p.s."hotel kruizi"

S.p.s."arkodi"

pPoeqti 15

სახურავის გეგმა

61.67 m2

28.79 m2

1

1