
სიმაღლის განმსაზღვრელი სხივი

ფასადი 3ა-აბ ღერძებს შორის

მ. - 1:200

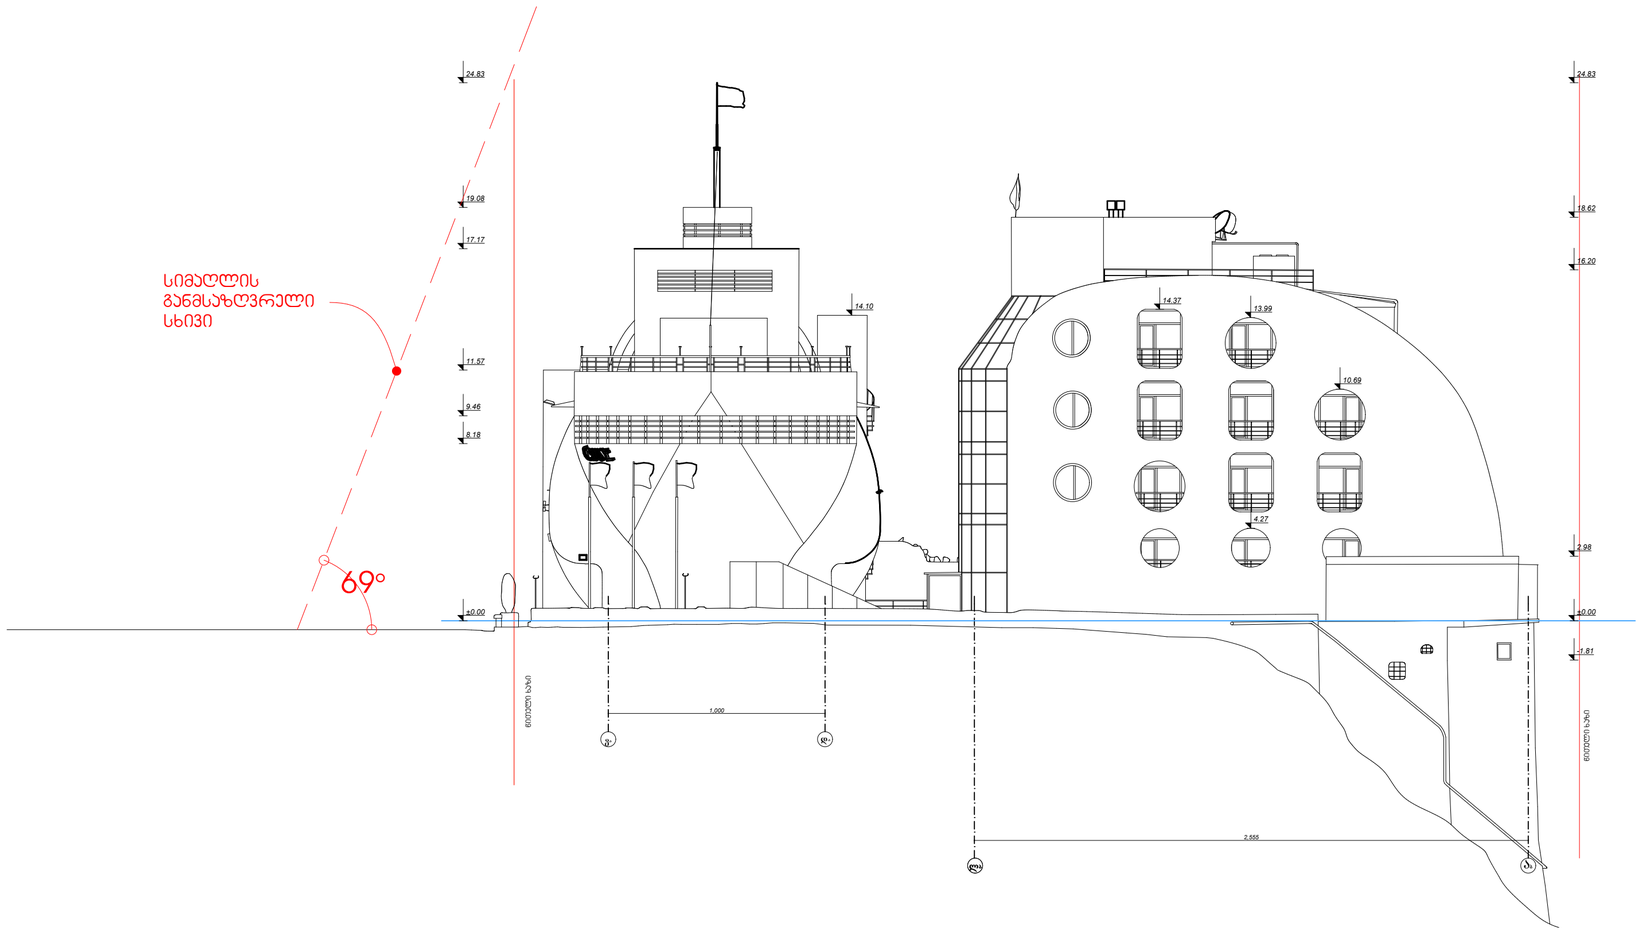

დამკვეთი	შემსრულებელი
შ.პ.ს."ჰოტელ ყრუიზი"	შ.პ.ს."არპოდი"

მრავალფუნქციური კომერციული ობიექტი ბელიაშვილის ქუჩაზე

პორექტირებული პროექტი

თანამდებობა	სახელი,გვარი	ხელმოწერა	სიმაღლის განმსაზღვრელი სხივი		
დირექტორი	ვ.გიორგაძე				
არ.მთ.არქ.	თ.ჯანაღალიანი		სტადია	ფურცლის№	ფურც.რაოდ
არქიტექტ.	დ.პაპაიძე		პროექტი	პ-	15
დახაზა			შ.პ.ს."არპოდი"		
შეამოწმა					