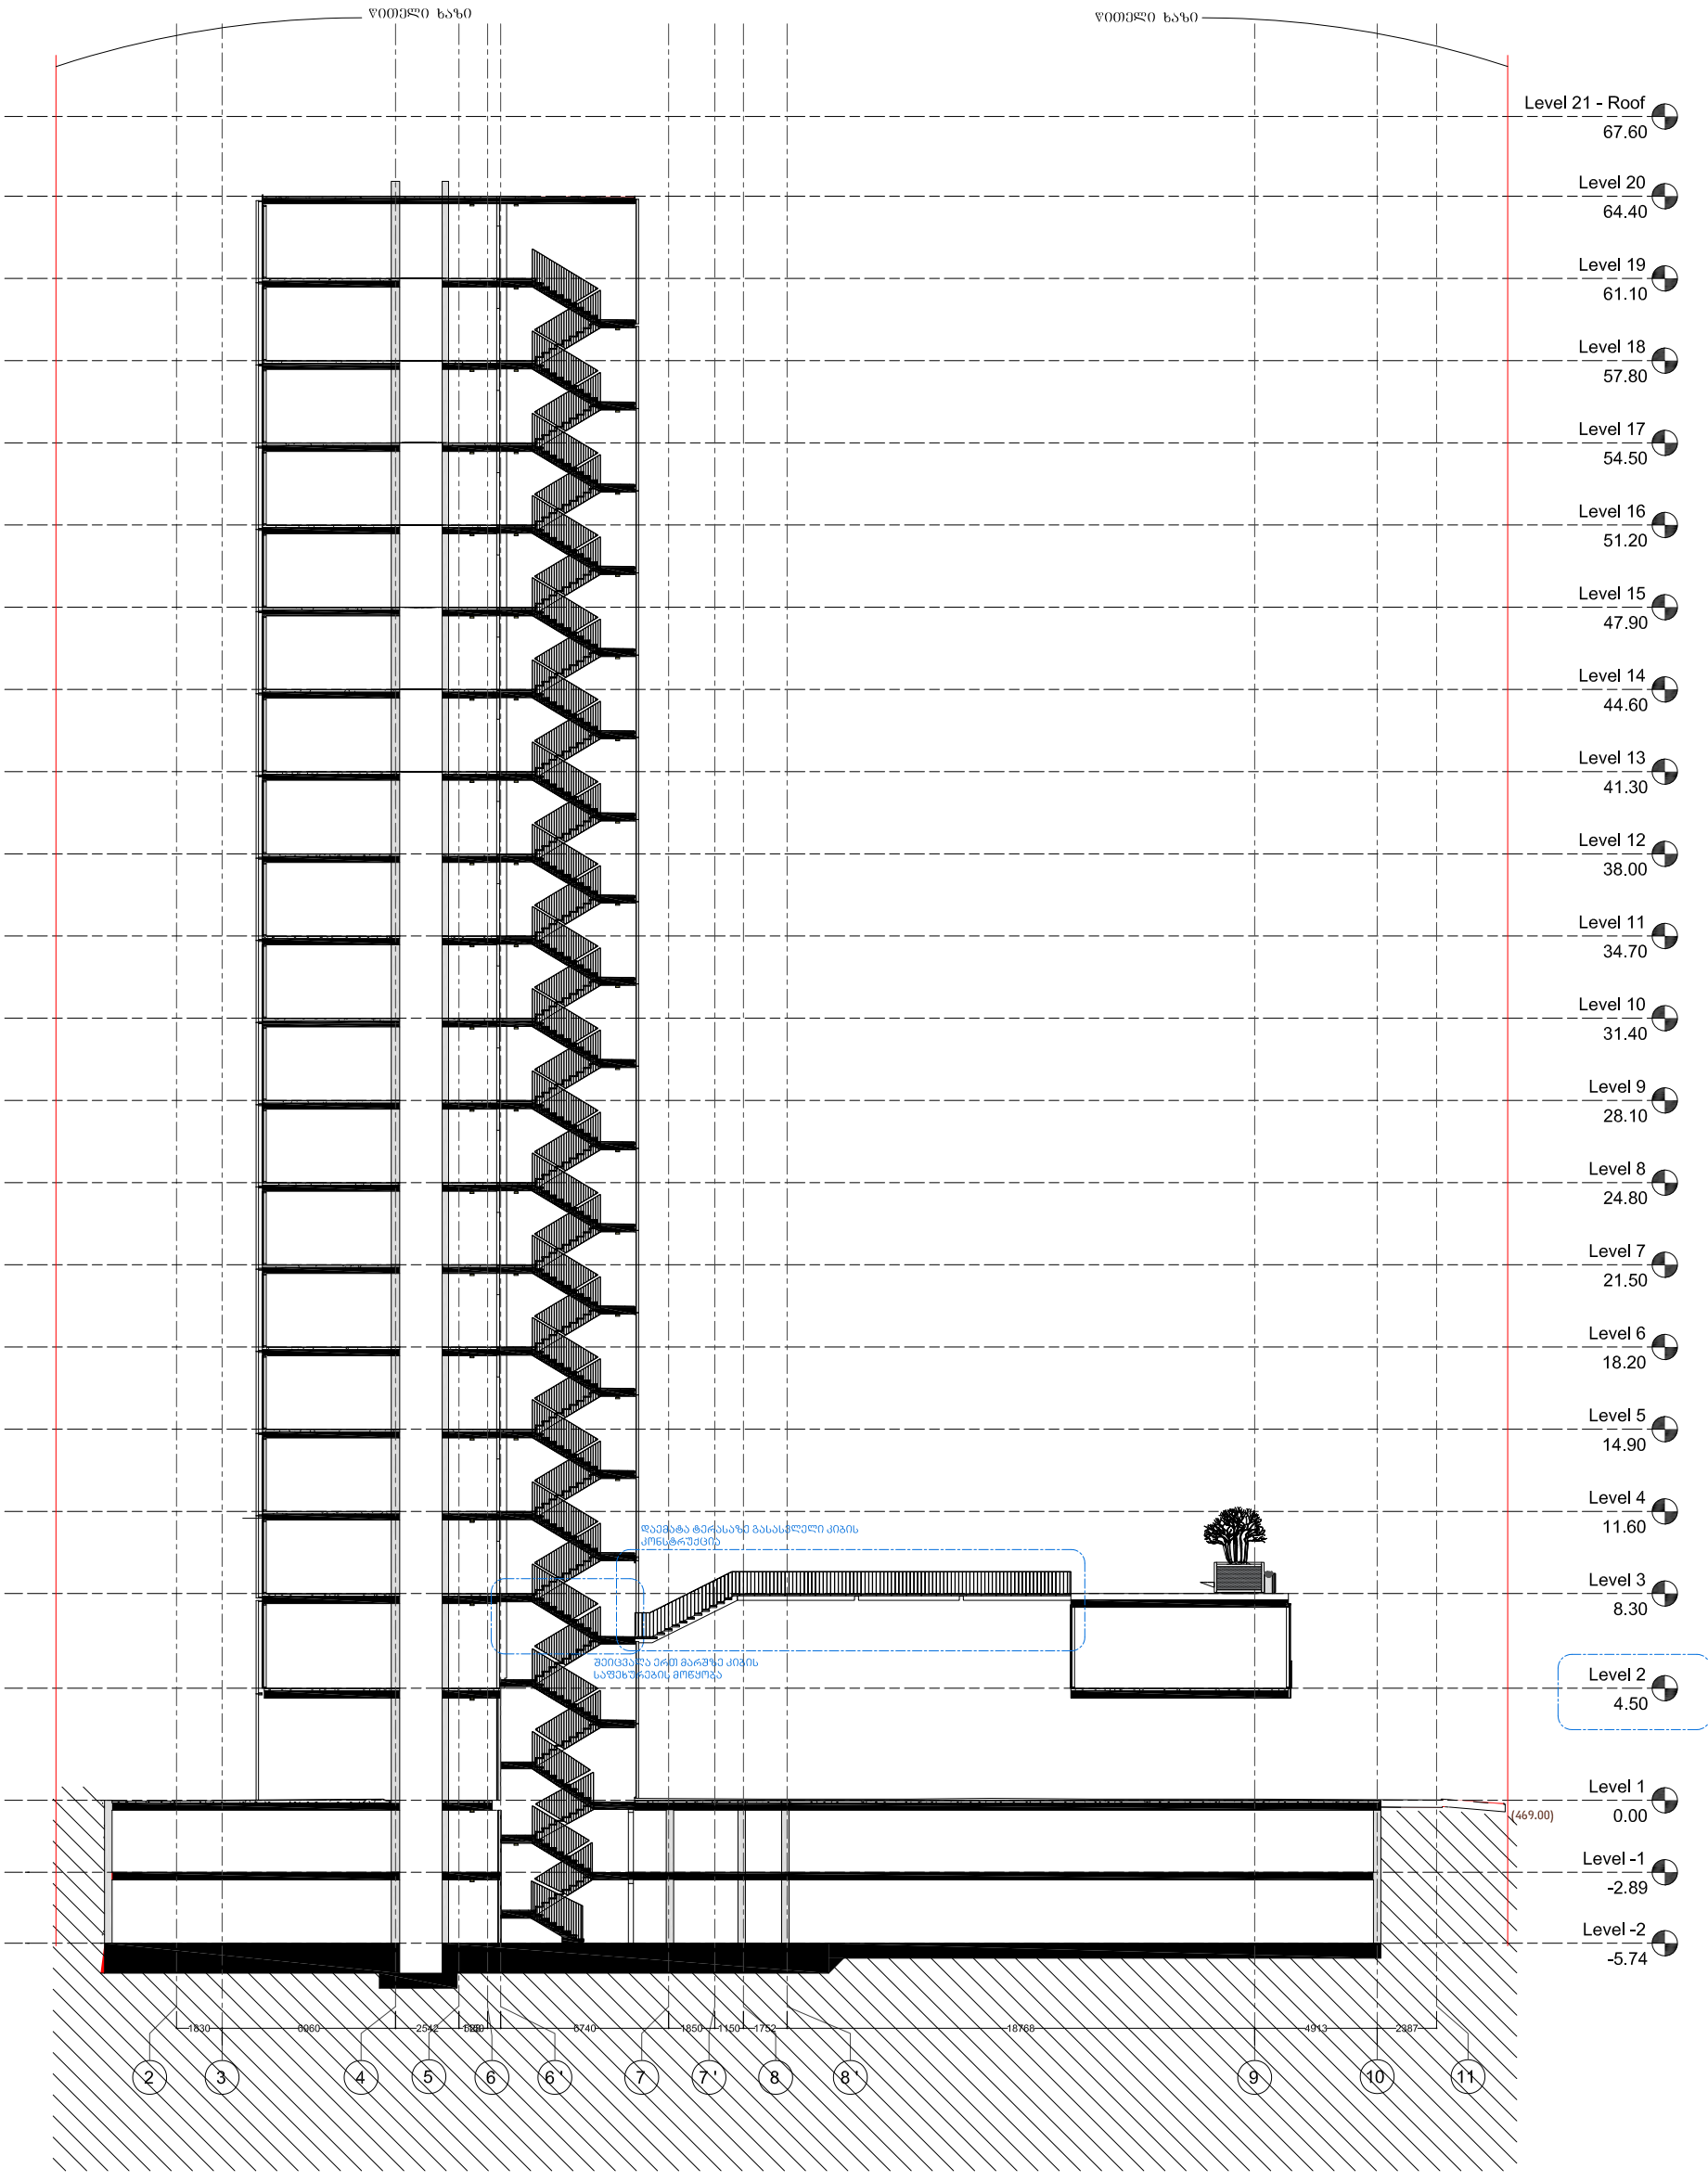



ᲮᲛᲐᲚᲐᲫᲔ
ᲐᲠᲥᲘᲢᲔᲥᲢᲝᲠᲔᲑᲘ

ᲗᲑᲘᲚᲘᲡᲘ
ᲣᲖᲜᲐᲫᲘᲡ 91ა
E-mail: Giorgi@Khmaladze.ge

| | |
|---|---|
| გ.ხმალაძე | პრ. ავტორი |
| დ. ჯოგაძე | დახაზა |
| გ.ხმალაძე | შეამოწმა |

ექსპლიკაცია

კორექტირების აღნიშვნა

მრავალბინიანი საცხოვრებელი სახლი

ჭავჭავაძის გამზ. 29-31-33

დამკვეთი:


მოყვასი 2012

ჭრილი 1-1

A201

A3 Format

1 : 200 Scale

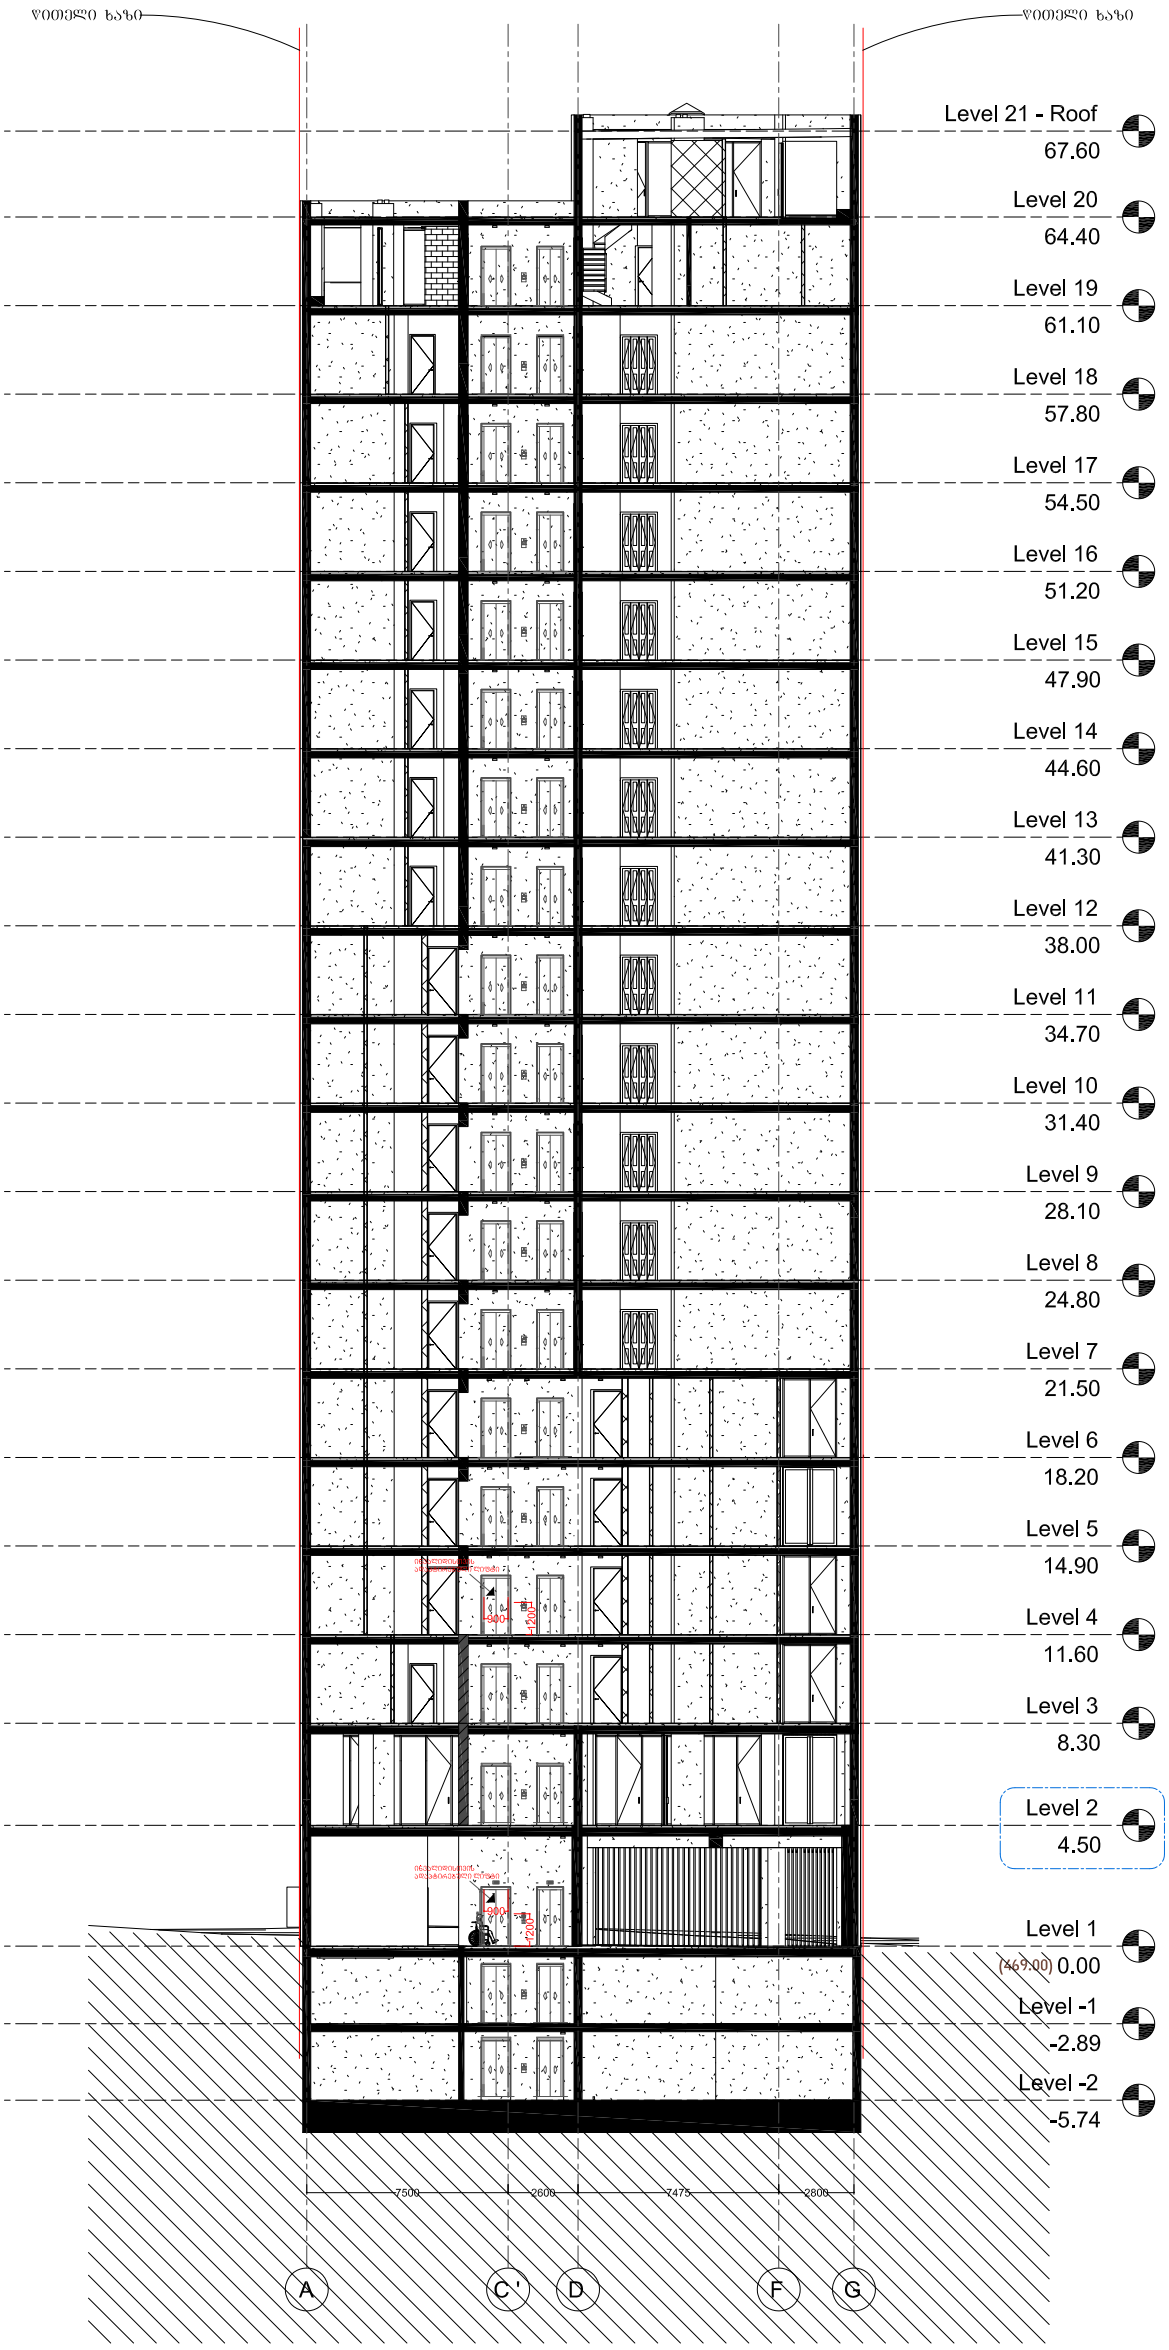



ხმალაძე
არქიტექტორები

თბილისი
უზნაძის 91ა
E-mail: Giorgi@Khmaladze.ge

| | |
|---|---|
| გ.ხმალაძე | პრ. ავტორი |
| დ. ჯოგაძე | დახაზა |
| გ.ხმალაძე | შეამოწმა |


ექსპლიკაცია

_____ კორექტირების აღნიშვნა

მრავალბინიანი
საცხოვრებელი სახლი

ჭავჭავაძის გამზ. 29-31-33

დამკვეთი:


მოყვასი 2012

ჭრილი 2-2

A202

A3 Format

1 : 200 Scale

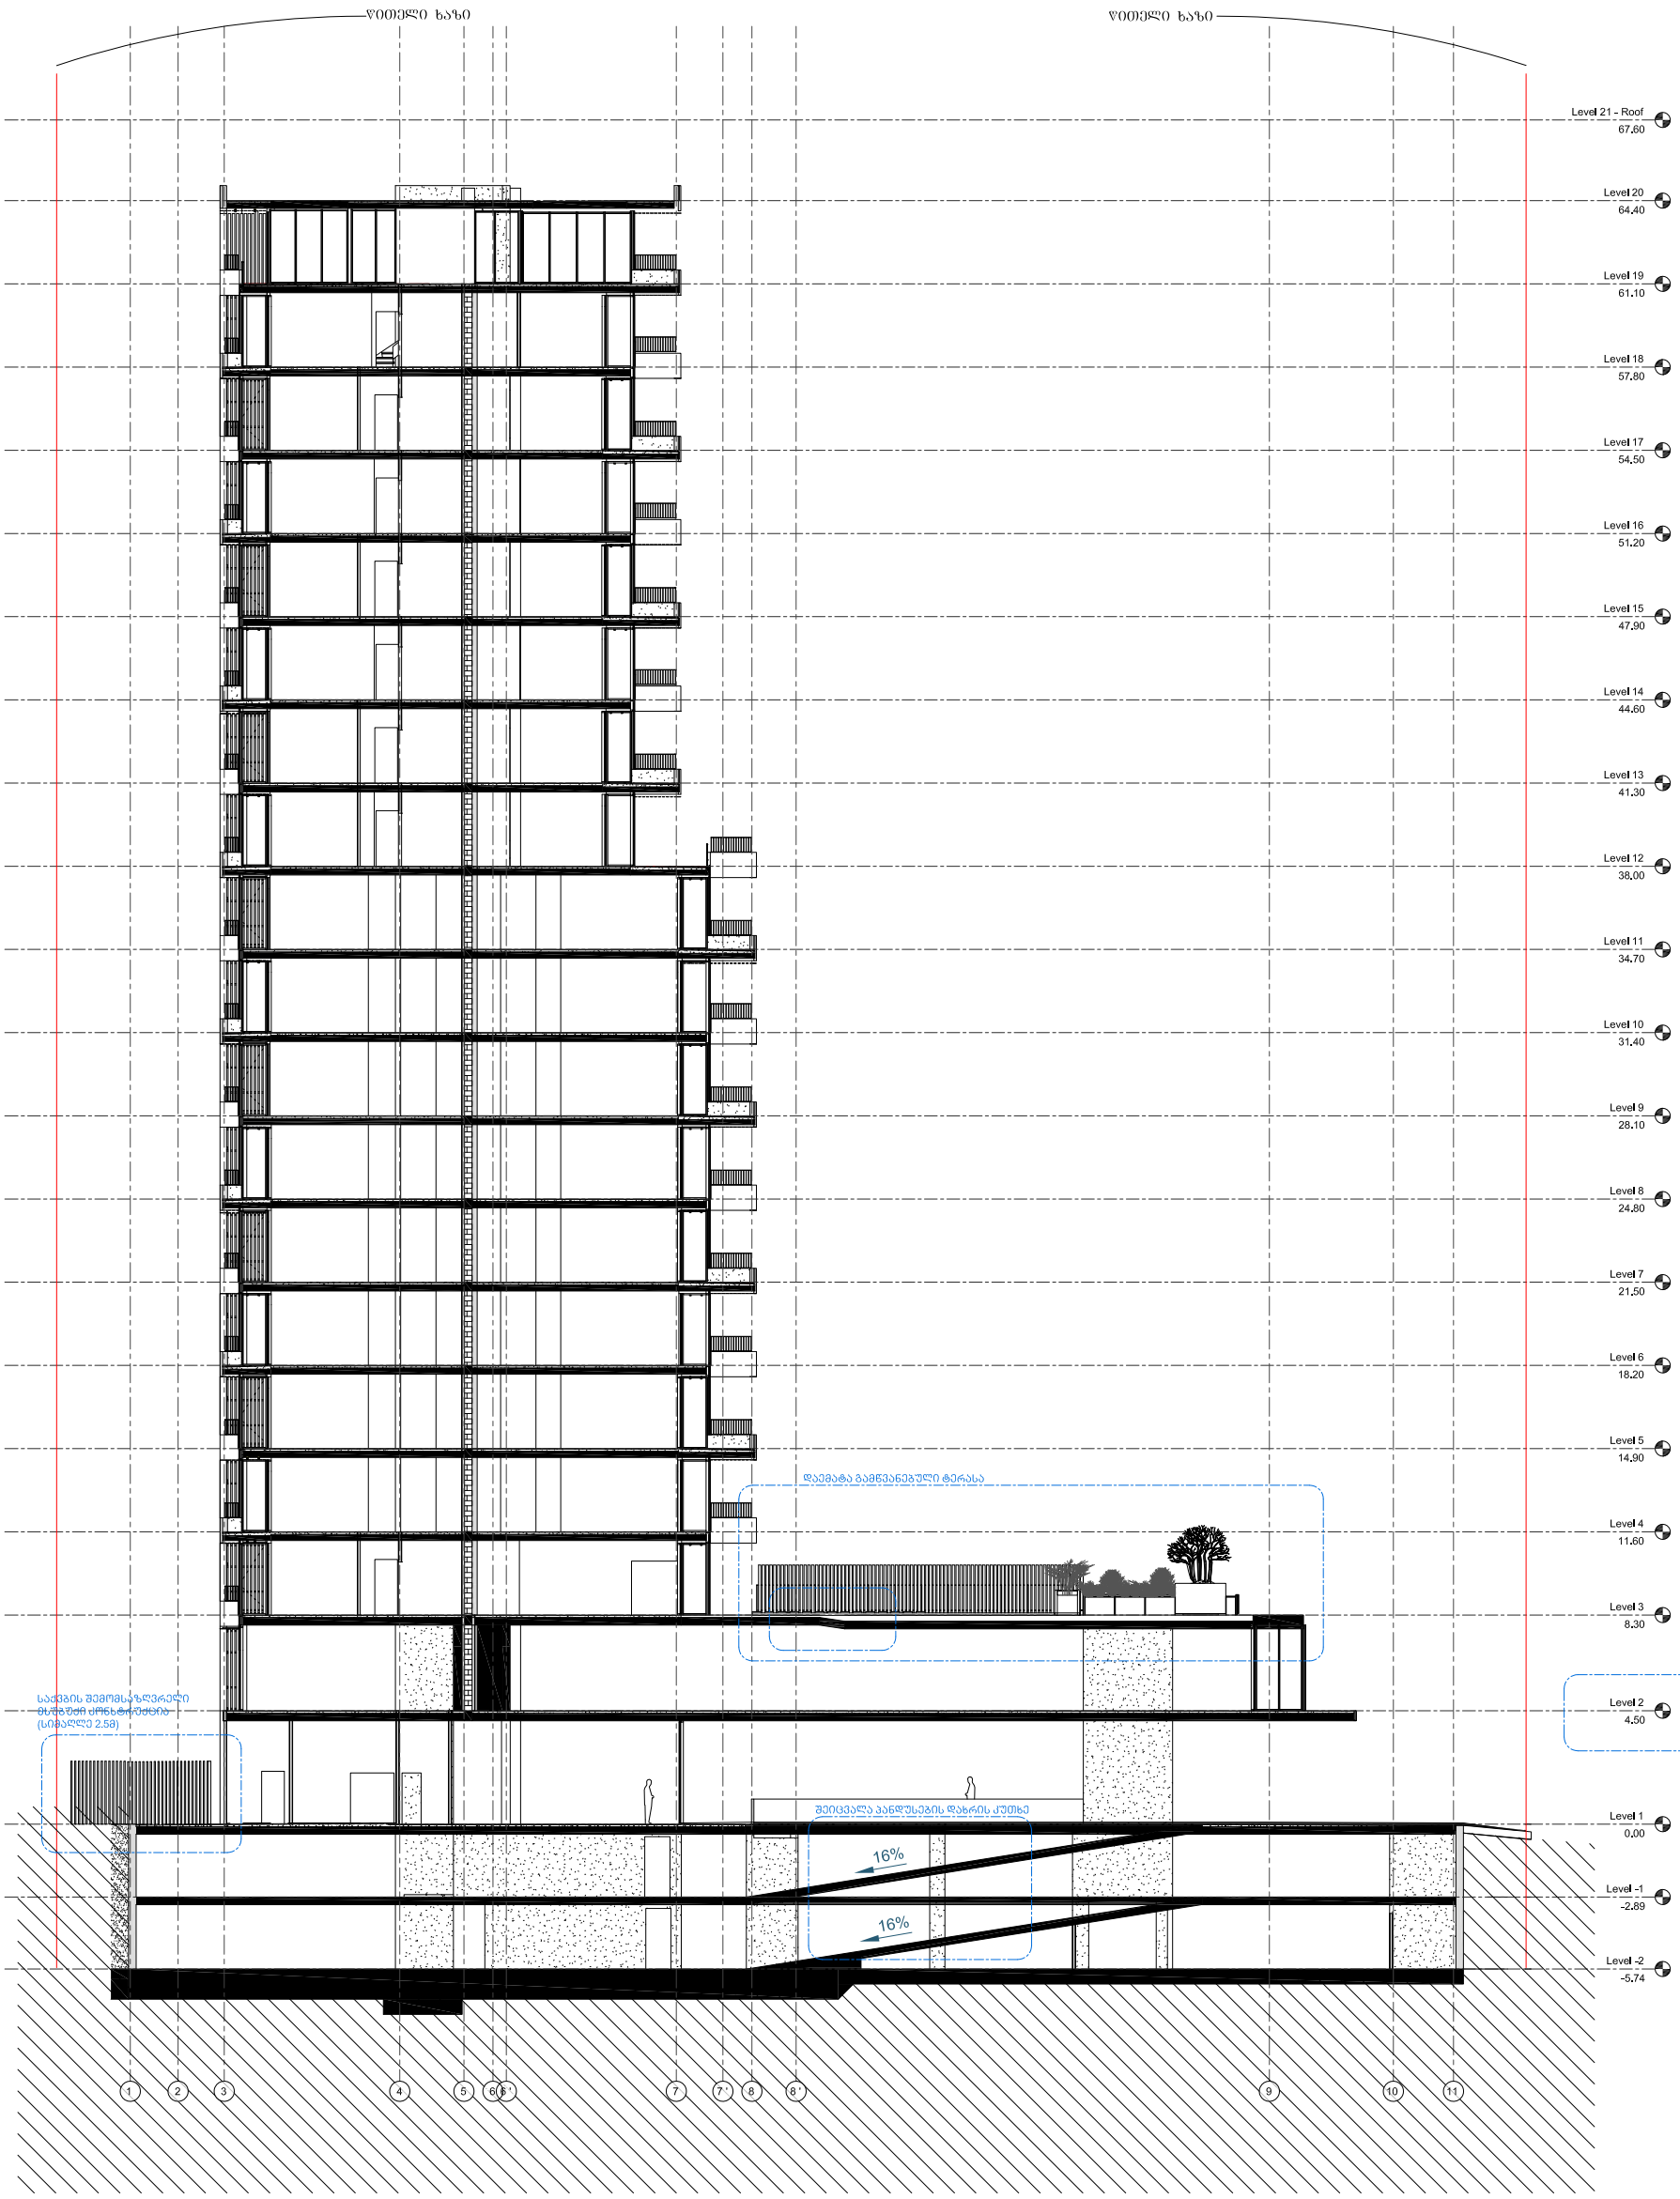


ხმალაძე
არქიტექტორები

თბილისი
უზნაძის 91ა
E-mail: Giorgi@Khmaladze.ge

| | |
|---|---|
| გ.ხმალაძე | პრ. ავტორი |
| დ. ჯოგაძე | დახაზა |
| გ.ხმალაძე | შეამოწმა |

ექსპლიკაცია

კორექტირების აღნიშვნა

მრავალბინიანი საცხოვრებელი სახლი

ჭავჭავაძის გამზ. 29-31-33

დამკვეთი:

მოყვასი 2012

ჭრილი 3-3

A203

A3 Format

1 : 200 Scale