გენ-გეგმა

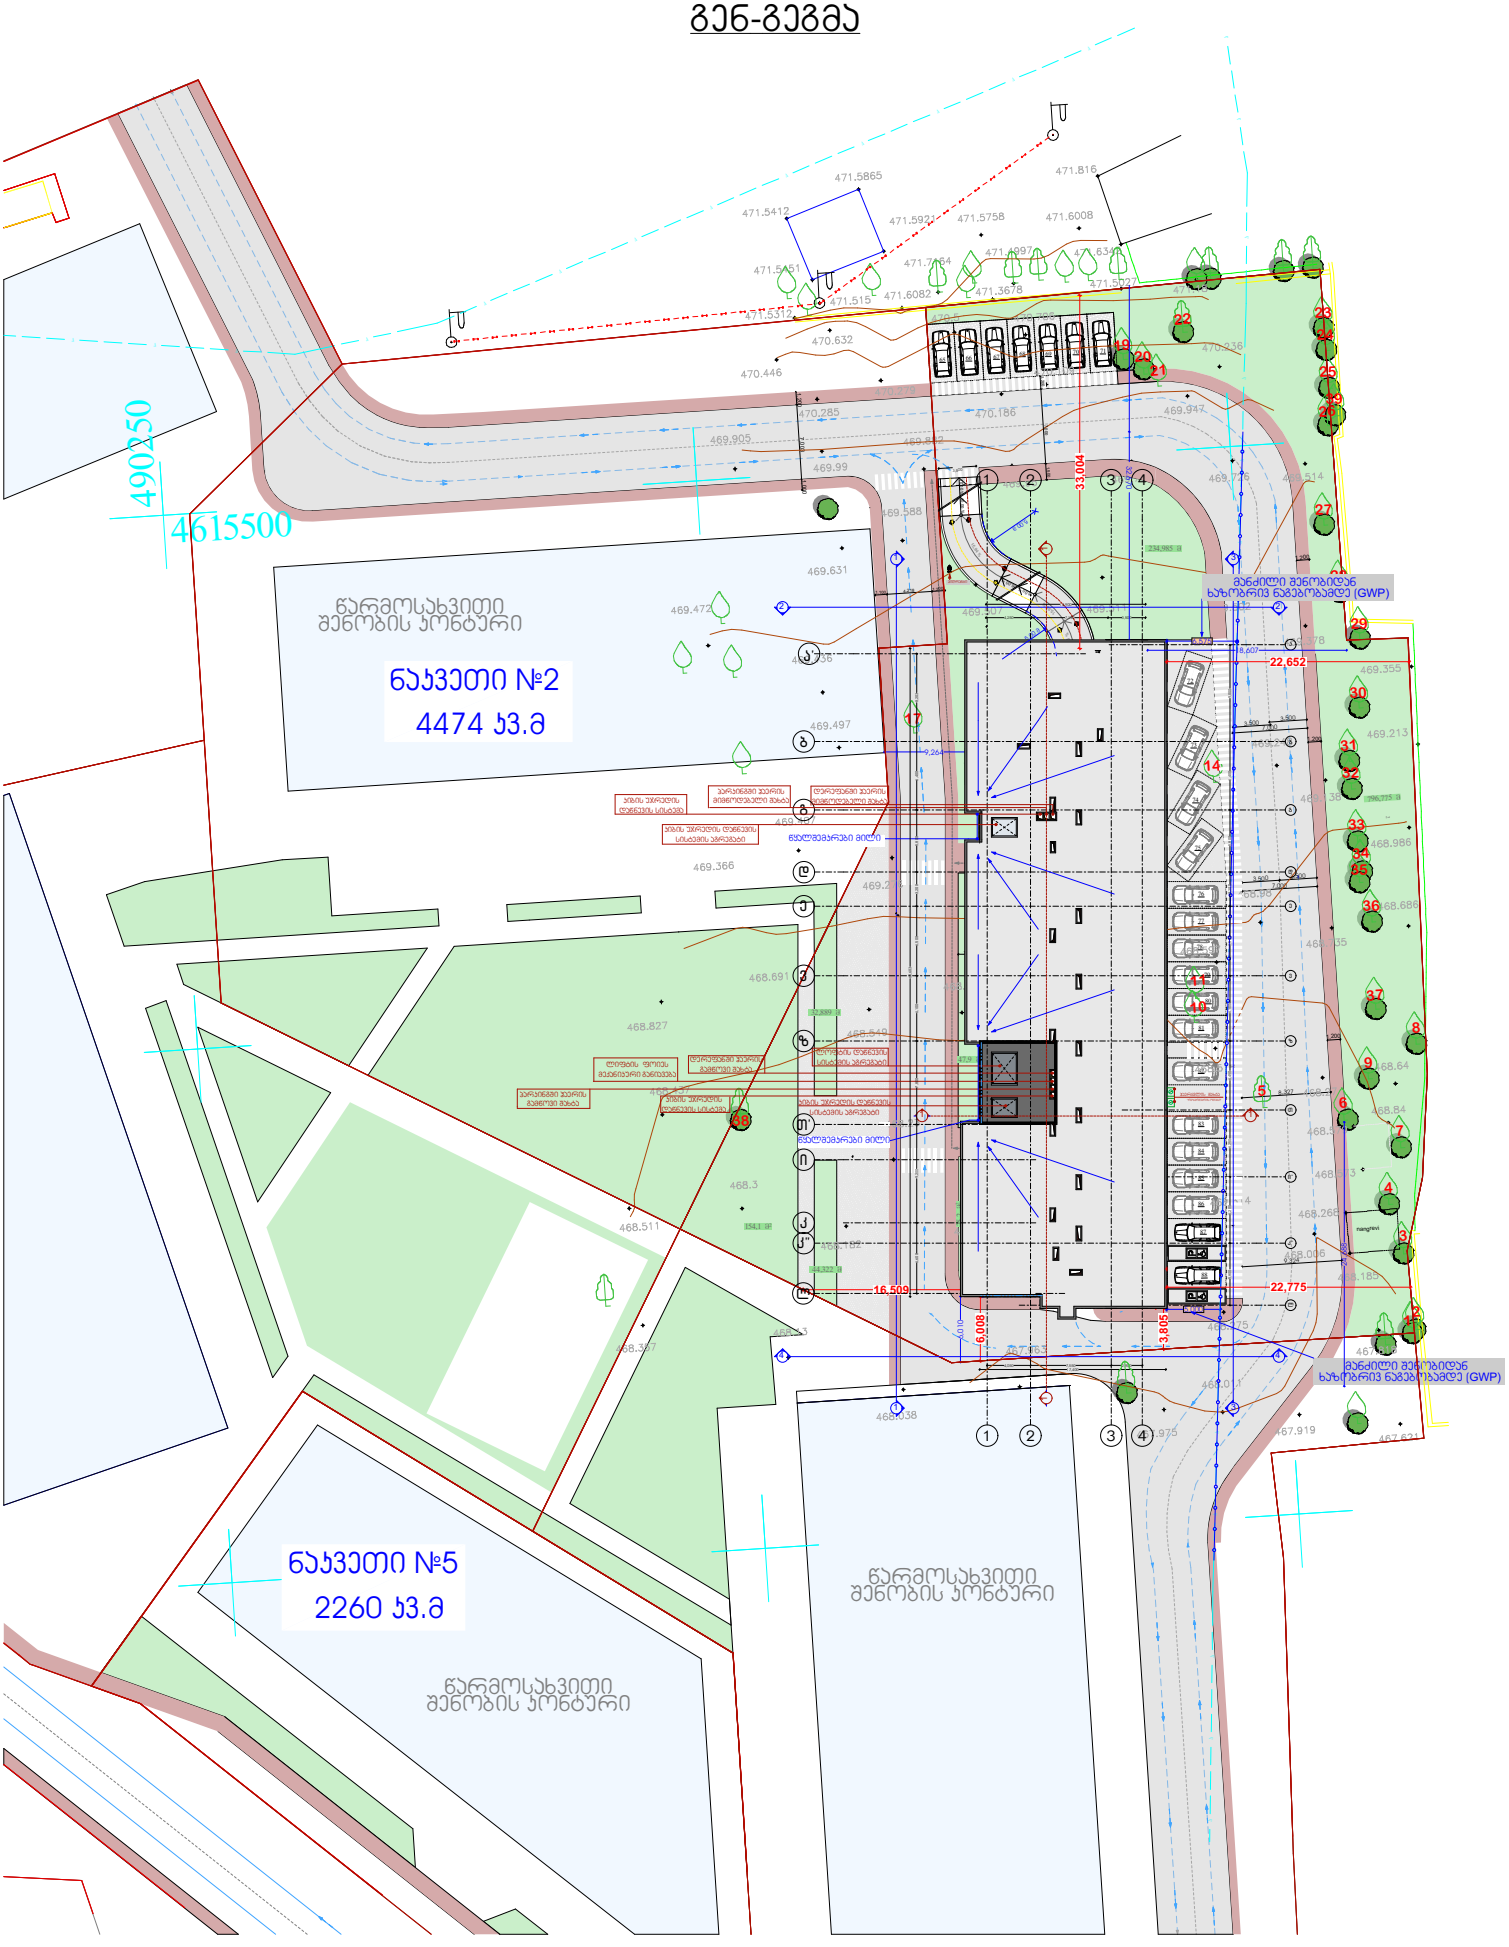

სიტუაციური სქემა KEY PLAN	ტექნ.ეკონომიკური მაჩვენებლები	შენიშვნები NOTES	დამკვეთი CLIENT	შ.პ.ს. "ვარკეთილი დიველოპმენთ"	თანამდებობა	გვარი	ხელმოწერა
	სამხოვრებელი ფართი	* ნახაზი შესრულებულია სანტიმეტრებში.			მთ.არქიტექტორი	ს.ავალიანი	
	საზაფხულო ფართი	* ნახაზზე მოცემულია არქიტექტურული ნიშნულები			დამკვეთი	ლ. მაღლაკელიძე	
	კომერციული ფართი	* არქიტექტურულ გეგმებზე ასევე დატანილია ხანძარსაწინააღმდეგო სისტემა	პროექტი PROJECT		სათაური	გენ-გეგმა	
	დამხმარე ფართი		მისამართი ADDRESS	ქ. თბილისი, მასივი III, ს/კ: 01.19.20.020.077			
	სადარბაზოს და პირის უჯრედის ფართი			არქიტექტურული ნაწილი ARCHITECTURE			

მასშტაბი SCALE	1 : 500
ფურცელი PAGES	
ფორმატი PAPER SIZE	A - 3

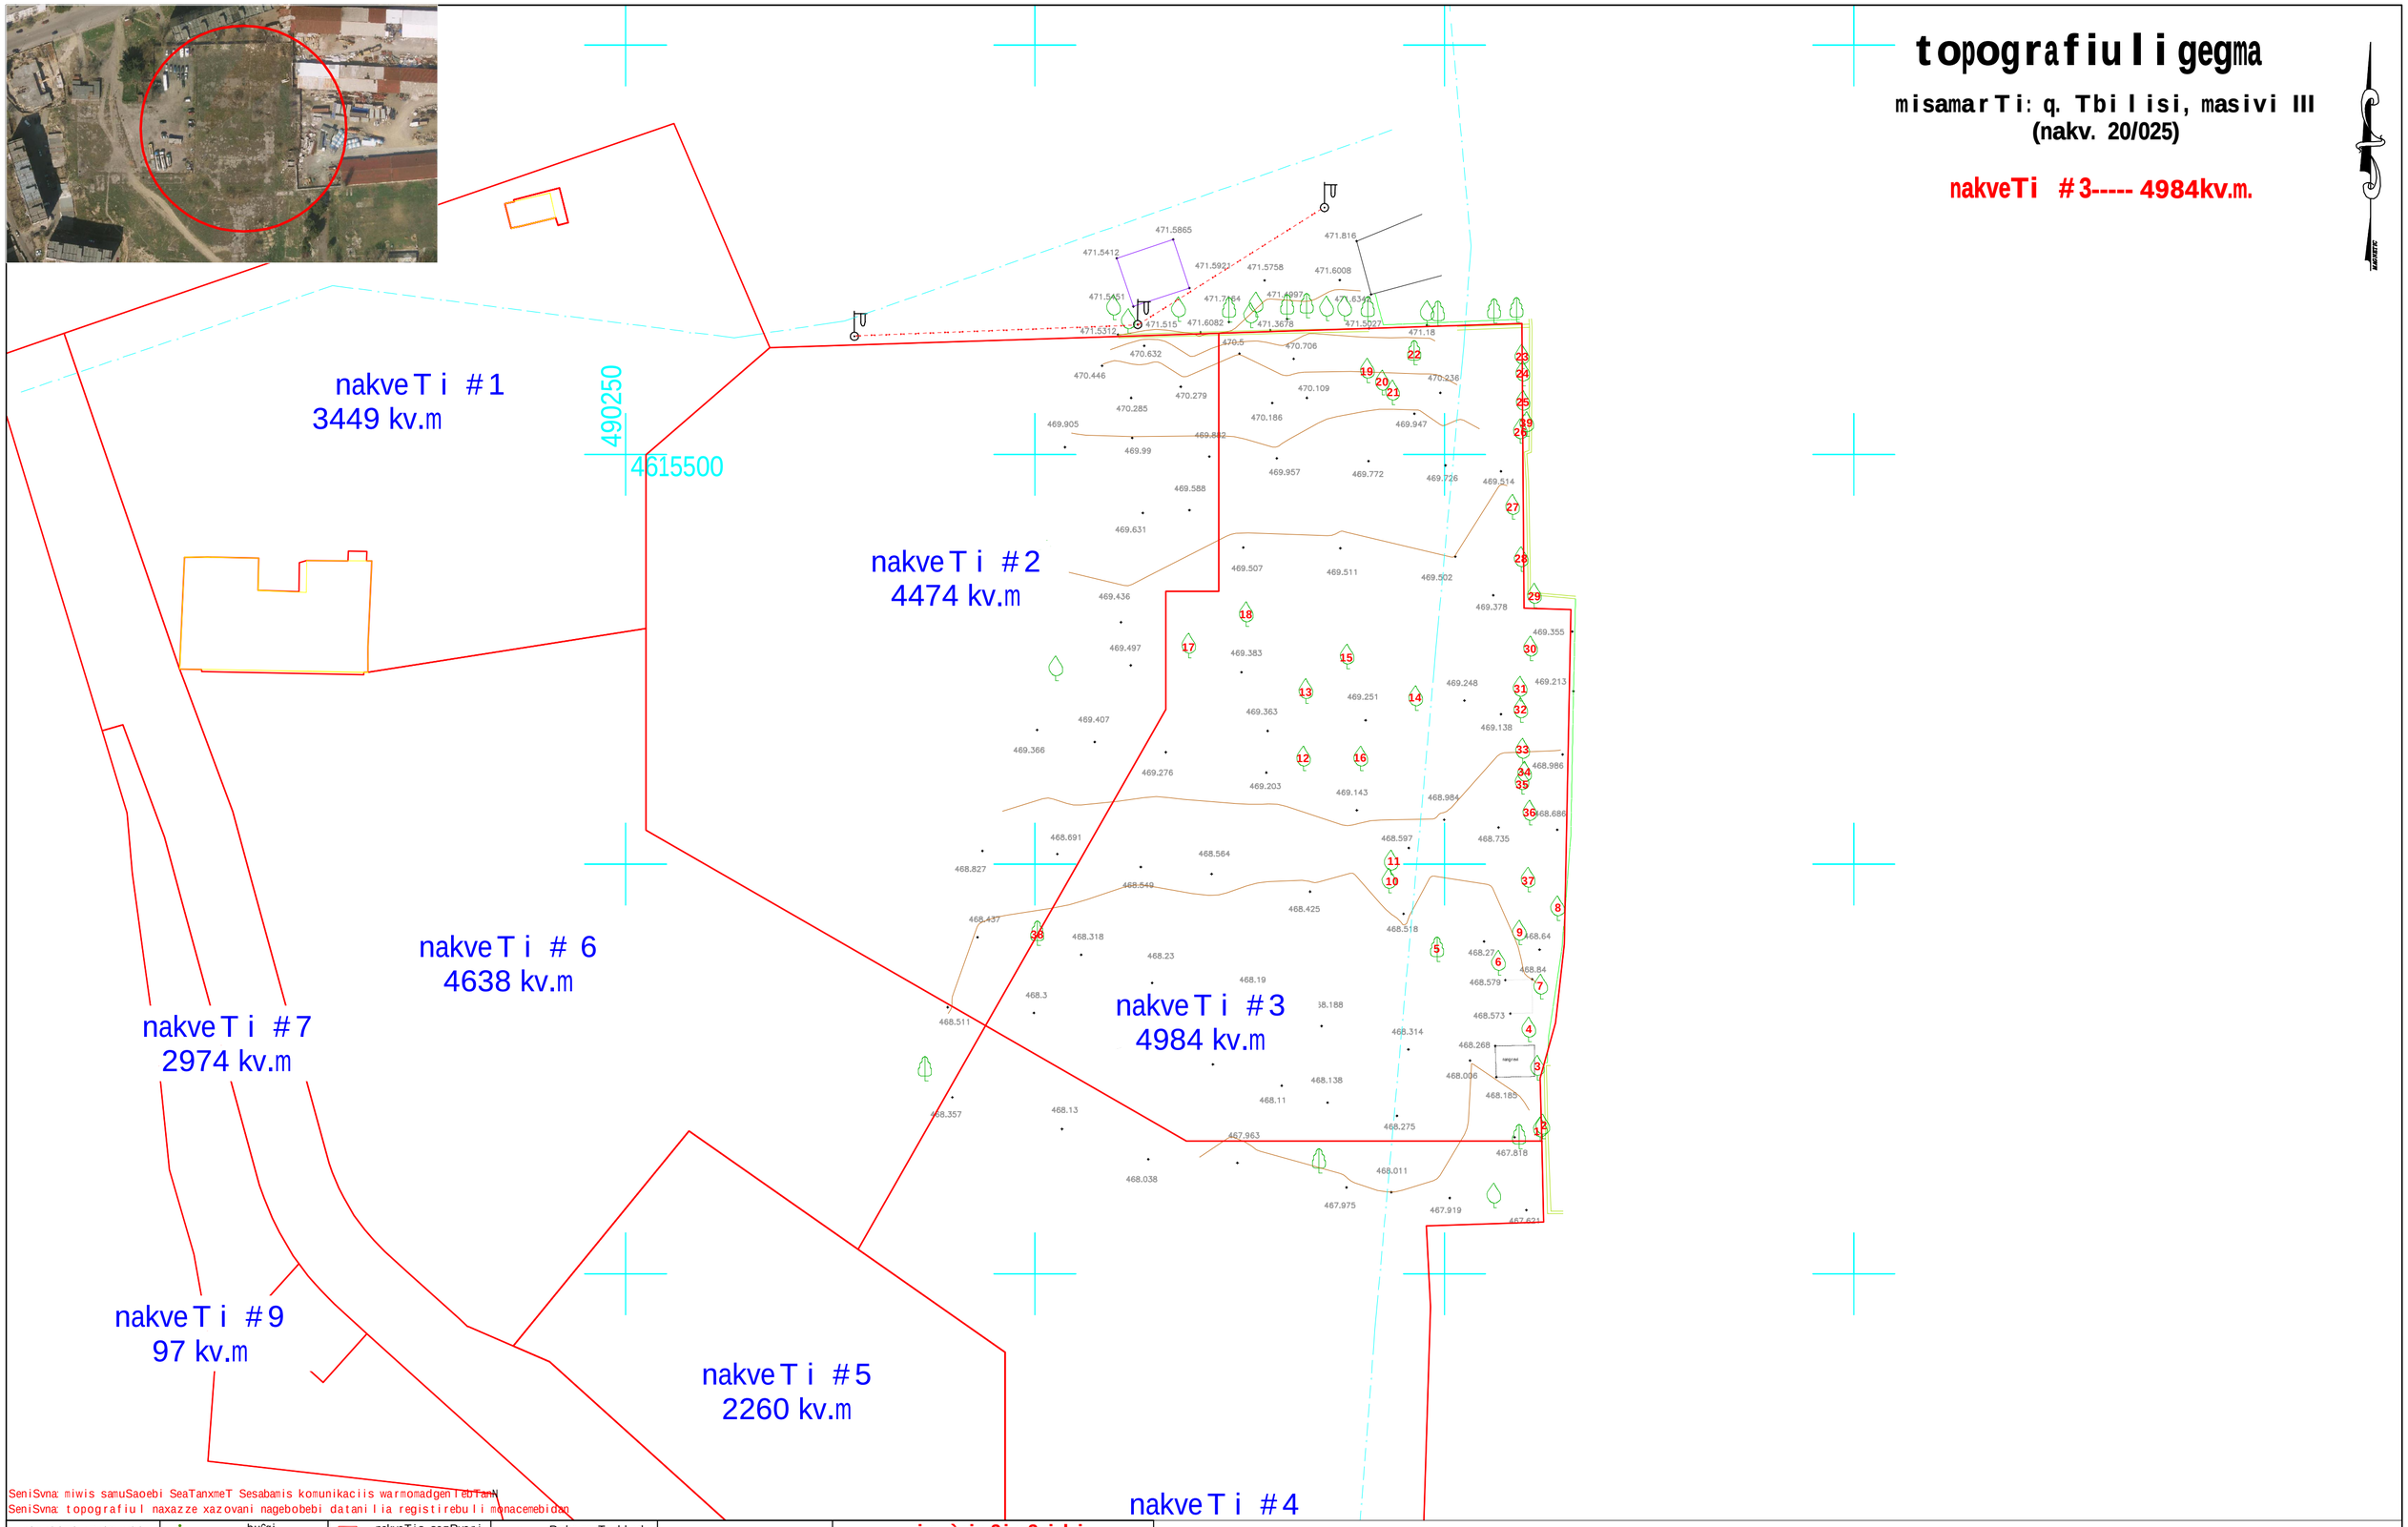
topografiuli gegma
misamarTi: q. Tbilisi, masivi III
(nakv. 20/025)
nakveTi #3----- 4984kv.m.

SeniSvna: miwis samuSaoebi SeaTanxmeT Sesabamis komunikaciis warmomadgenlebTanN
SeniSvna: topografiul naxazze xazovani nagebobebi datanilia registirebuli monacemebidan

pirobiTi aRniSvnebi	buCqi	nakveTis sazRvari	Robe-mavTulbade	transformatori	i.m.`giaSioSvili~
kanalizacia	gazoni	Senoba	xis Robe	radio - telemanZa	
denis kabeli	sameTvalyureo Webi	arka	bordiuri	lampionebi	
gazis mili	Sadrevani	farduli	betoni	eleqtro boZi	Seasrula — g. SioSvili
wylis mili	onkani	kibe	kedeli	rkinigza	direqtori — g. SioSvili
კავშირგაბმულობა	wyaro an Wa	vazi	sayrdeni kedeli	izohifsi	
	benzingasamarTi sadguri	foTlovani xe	biliki	SuqniSani	1:500 — 19.07.2019w.
	maRali Zabvis gadamcemi	wiwvovani xe	gzis konturi	sagzao niSani	
		xexilis xe	flate		
		palma			