საქართველო

№
№

აღმაშენებლის ხეივანი

სიტუაციური ნახაზი

მისამართი: ქალაქი თბილისი, დავით აღმაშენებლის ხეივანი №30

ფართობი: 1000 კვ.მ. არასასოფლო-სამეურნეო საკ.კ 01.72.14.034.653

მოსარგებლე: შ.პ.ს. "მობილია"

განყოფილების უფროსი		
მთავარი სპეციალისტი		

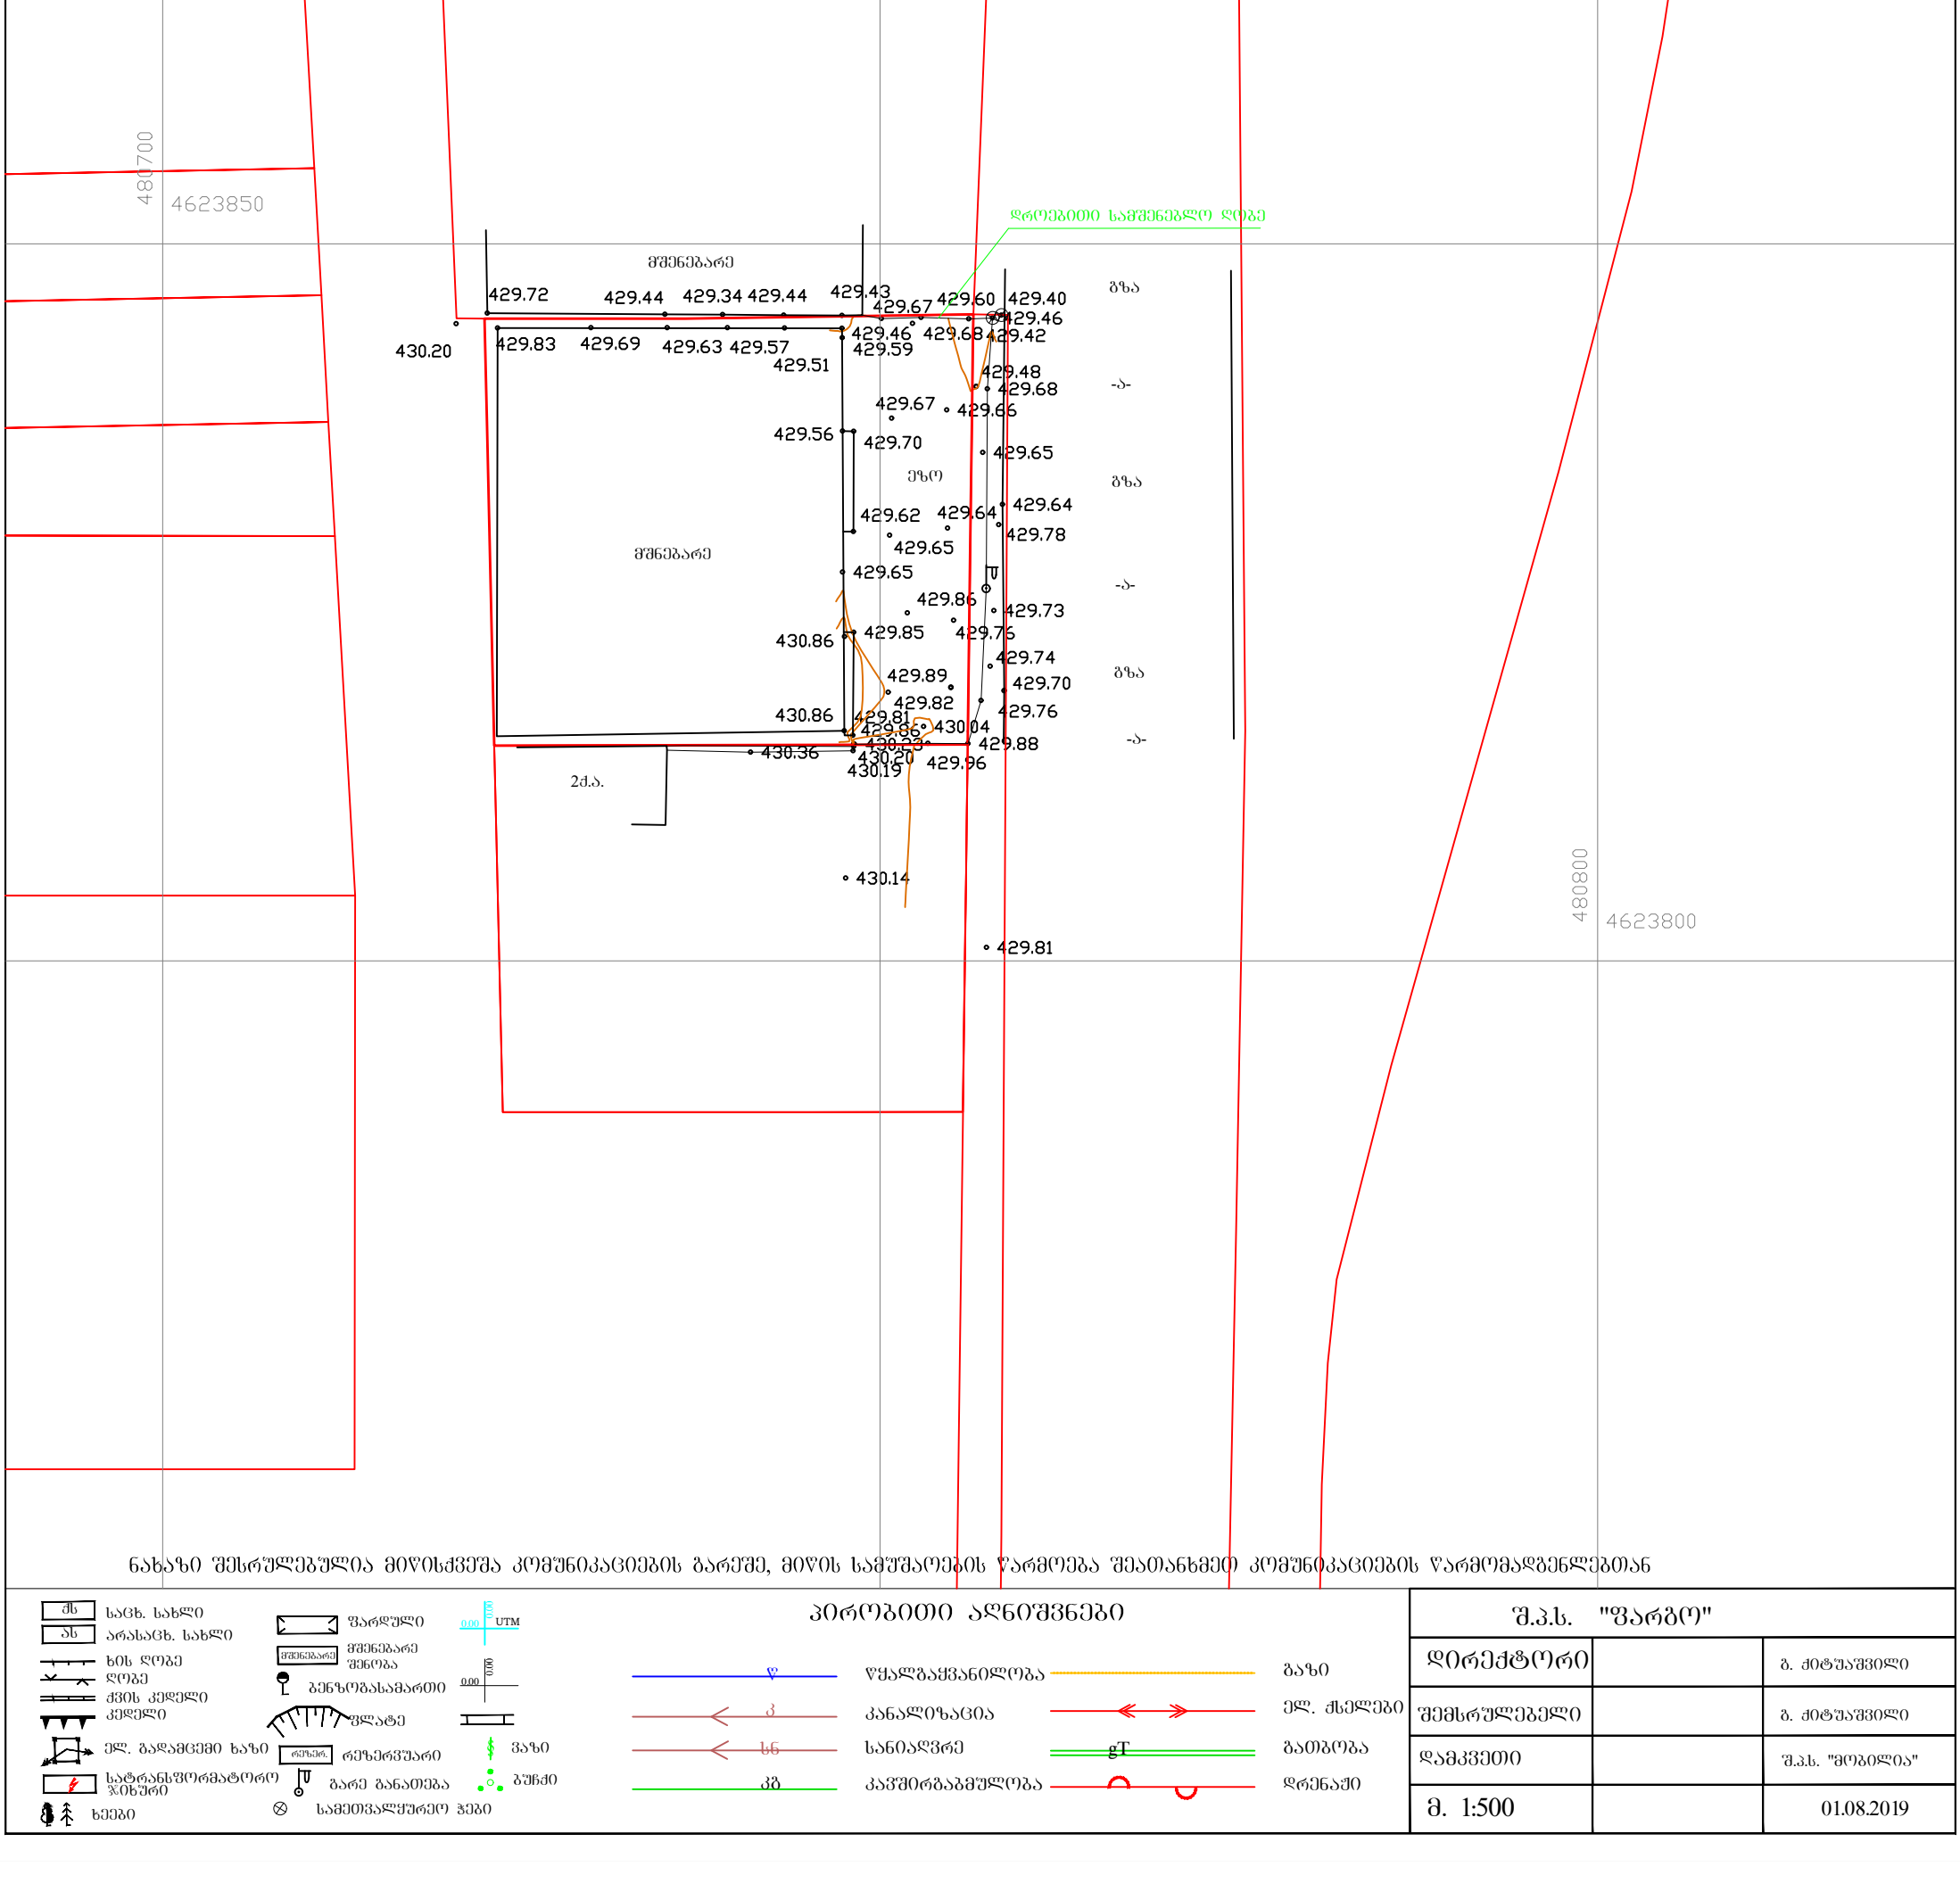

ნახაზი შესრულებულია მიწისქვეშა კომუნიკაციების გარეშე, მიწის სამუშაოების წარმოება შეათანხმეთ კომუნიკაციების წარმომადგენლებთან

პირობითი აღნიშვნები

საცხ. სახლი	ფარდული	წყალგაყვანილობა	გაზი
არასაცხ. სახლი	მშენებარე შენობა	კანალიზაცია	ელ. ქსელები
ხის ღობე	ბენზოგასამართი	სანიაღვრე	გათბობა
ქვის ღობე	ქვის კედელი	კავშირგაბმულობა	დრენაჟი
კედელი	ფლატე		
ელ. გადამცემი ხაზი	რეზერვუარი		
სატრანსფორმატორო ჯიხური	გარე განათება		
ხეები	სამეთვალყურეო ჭები		

შ.პ.ს. "ფარგო"		
დირექტორი		გ. ძიტუაშვილი
შემსრულებელი		გ. ძიტუაშვილი
დამკვეთი		შ.პ.ს. "მობილია"
მ. 1:500		01.08.2019

2019 w.

m. 1:100

დირექტორი გ. მირიანაშვილი
არქიტექტორი

დამკვეთი

მისამართი

გენგეგმა შ.პ.ს. "A3"

არქიტექტურული სტუდია

ს.კ. 401978721 დავით აღმაშენებლის ხეივანი #30 ზ. ჩალაძე
გ. მირიანაშვილი

მშნებარე

2q.a.

მშენებარე

გზა

გზა

გზა

-a-

-a-

-a-

ეზო

დროებითი სამშენებლო ღობე

5900 5900 5900 5900
23600

8320 8320
19800