
ტერიტორიის საკადასტრო საზღვარი


ტერიტორიის საკადასტრო საზღვარი



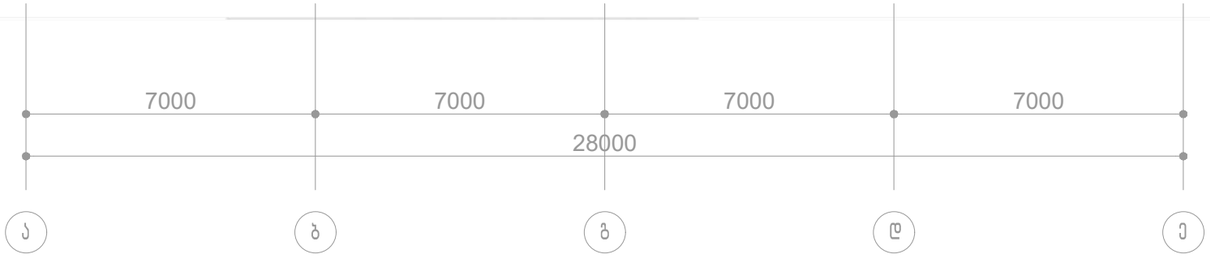



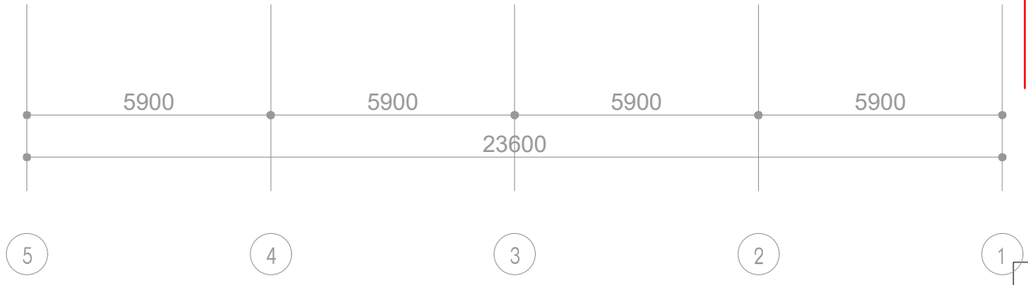

| | | | |
|---|---|---|---|
| შ.პ.ს. "A3"<br>არქიტექტურული ბიურო<br>ს.კ. 401978721 | | | შახადი ა-ე |
| მისამართი | დავით აღმაშენებლის ხეივანი №30 | | 2019 წ. |
| დამკვეთი | ზ. ჩალაძე | | |
| დირექტორი | გ. მირიანაშვილი | | |
| არქიტექტორი | გ. მირიანაშვილი | | მ. 1:100 |

ტერიტორიის საკადასტრო საზღვარი

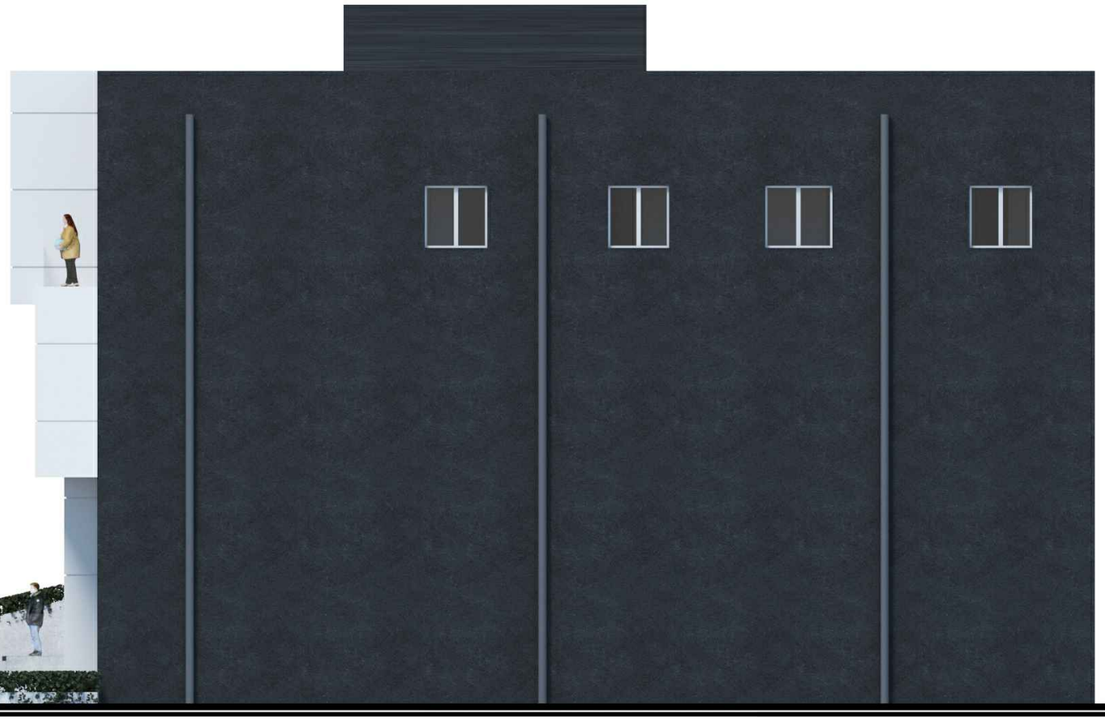

ტერიტორიის საკადასტრო საზღვარი

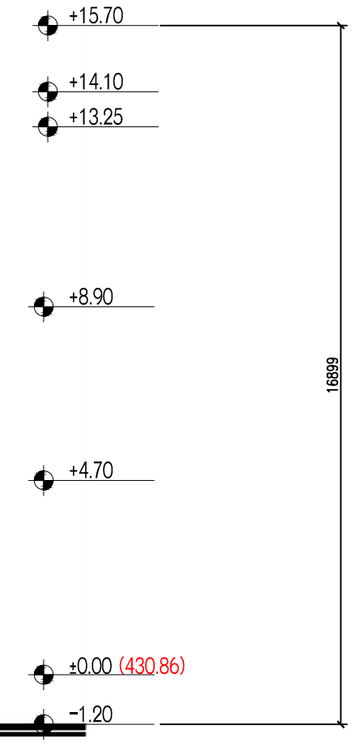







| | | | |
|---|---|---|---|
| შ.პ.ს. "A3" არქიტექტურული ბიურო ს.კ. 401978721 | | | ფასადი 5-1 |
| მისამართი | დავით აღმაშენებლის ხეივანი №30 | | 2019 წ. |
| დამკვეთი | ზ. ჩალაძე | | |
| დირექტორი | გ. მირიანაშვილი | | |
| არქიტექტორი | გ. მირიანაშვილი | | მ. 1:100 |

ტერიტორიის საკადასტრო საზღვარი

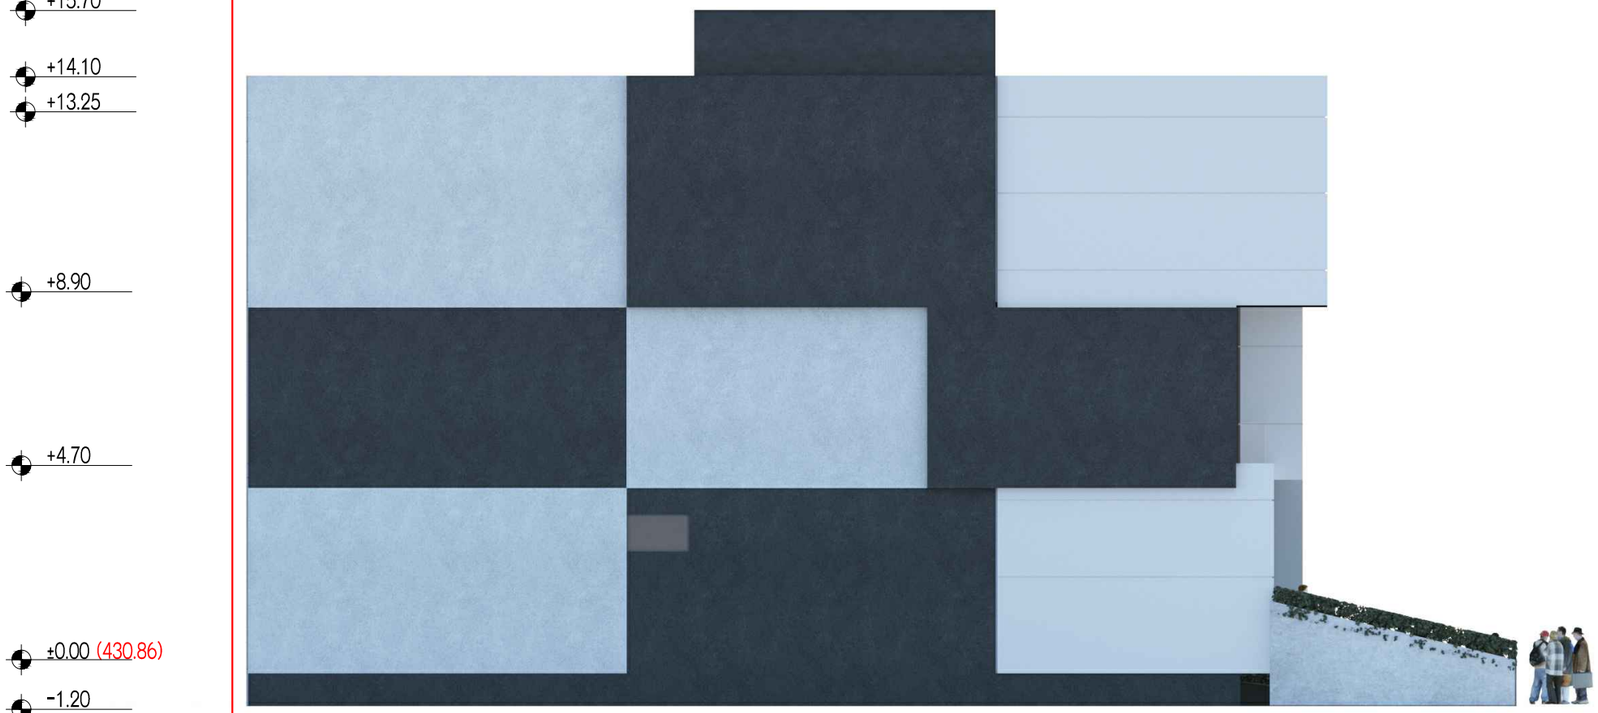ტერიტორიის საკადასტრო საზღვარი

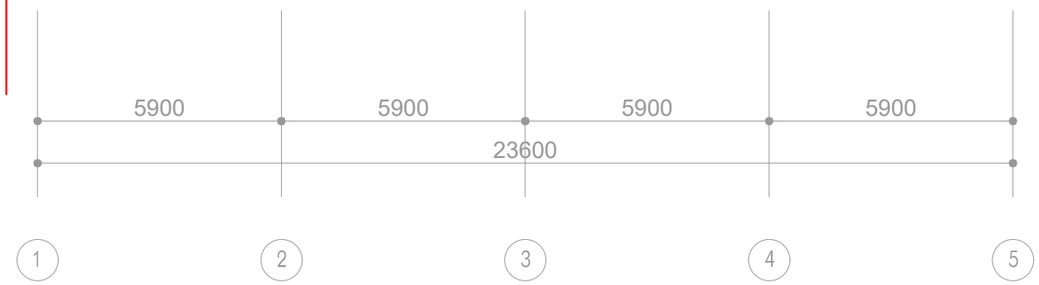


| | | | |
|---|---|---|---|
| შ.პ.ს. "A3"<br>არქიტექტურული ბიურო<br>ს.კ. 401978721 | | ფასადი 1-5 | |
| მისამართი | დავით აღმაშენებლის ხეივანი №30 | | 2019 წ. |
| დამკვეთი | ზ. ჩალაძე | | |
| დირექტორი | გ. მირიანაშვილი | | |
| არქიტექტორი | გ. მირიანაშვილი | | მ. 1:100 |

ტერიტორიის საკადასტრო საზღვარი



ტერიტორიის საკადასტრო საზღვარი

+15.70

+14.10


+13.25

+8.90

+4.70

±0.00 (430.86)

-1.20

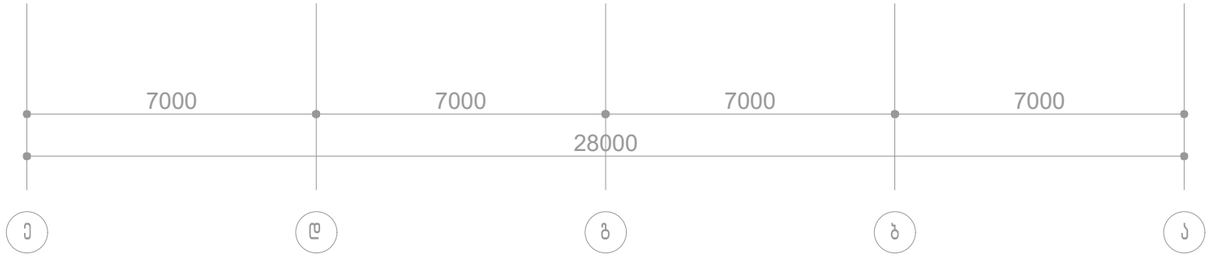


| | | | |
|---|---|---|---|
| შ.პ.ს. "A3"<br>არქიტექტურული სტუდია<br>ს.კ. 401978721 | | | ფასადი ე-ა |
| მესამართი | დაცით აღმაშენებლის ხეივანი №30 | | 2019 წ. |
| დამკვეთი | ზ. ჩალაძე | | |
| დირექტორი | გ. მირიანაშვილი | | |
| არქიტექტორი | გ. მირიანაშვილი | | მ. 1:100 |