fasadi A-F RerZebSi



dakveTa	CAD. FILE	formati	TariRi
10.12	pln	A3	2012

eqsplikacia:

1. naxazze saproeqto Senobis noli Seesabameba absolutur niSnuls - 489.73

2. naxazze zomebi mocemulia santimetrebSi.

3. naxazis yvela cvlileba mSeneblobisas SeTanxmebuli unda iyos proeqtis avtorTan.

pirobiTi aRniSvnebi:

wiTeli xazi

RerZis xazi

arqiteqturuli niSani

arqiteqturuli niSani

naxazis dasaxeleba:

fasadi A-F RerZebSi

obieqtis dasaxeleba:


savaWro saofise Senoba nageboba

damkveTi:	S.p.s "biemes"
misamarTi:	q. Tbilisi, gldani-naZaladevis raionSi. gldanis masivi, II m/r, polikninikis mimdebared (nak. #013/031)
mTavari arqiteqtori	g.gvalia
Seasrula	g.gvalia

Sps. "gigi gvalia dizaini"
arqiteqturuli kompania
t. (+995 593) 32 01 06

stadia	masS.	furc.	furc. r
proeqti	1:100	11	17

fasadi F-A RerZebSi

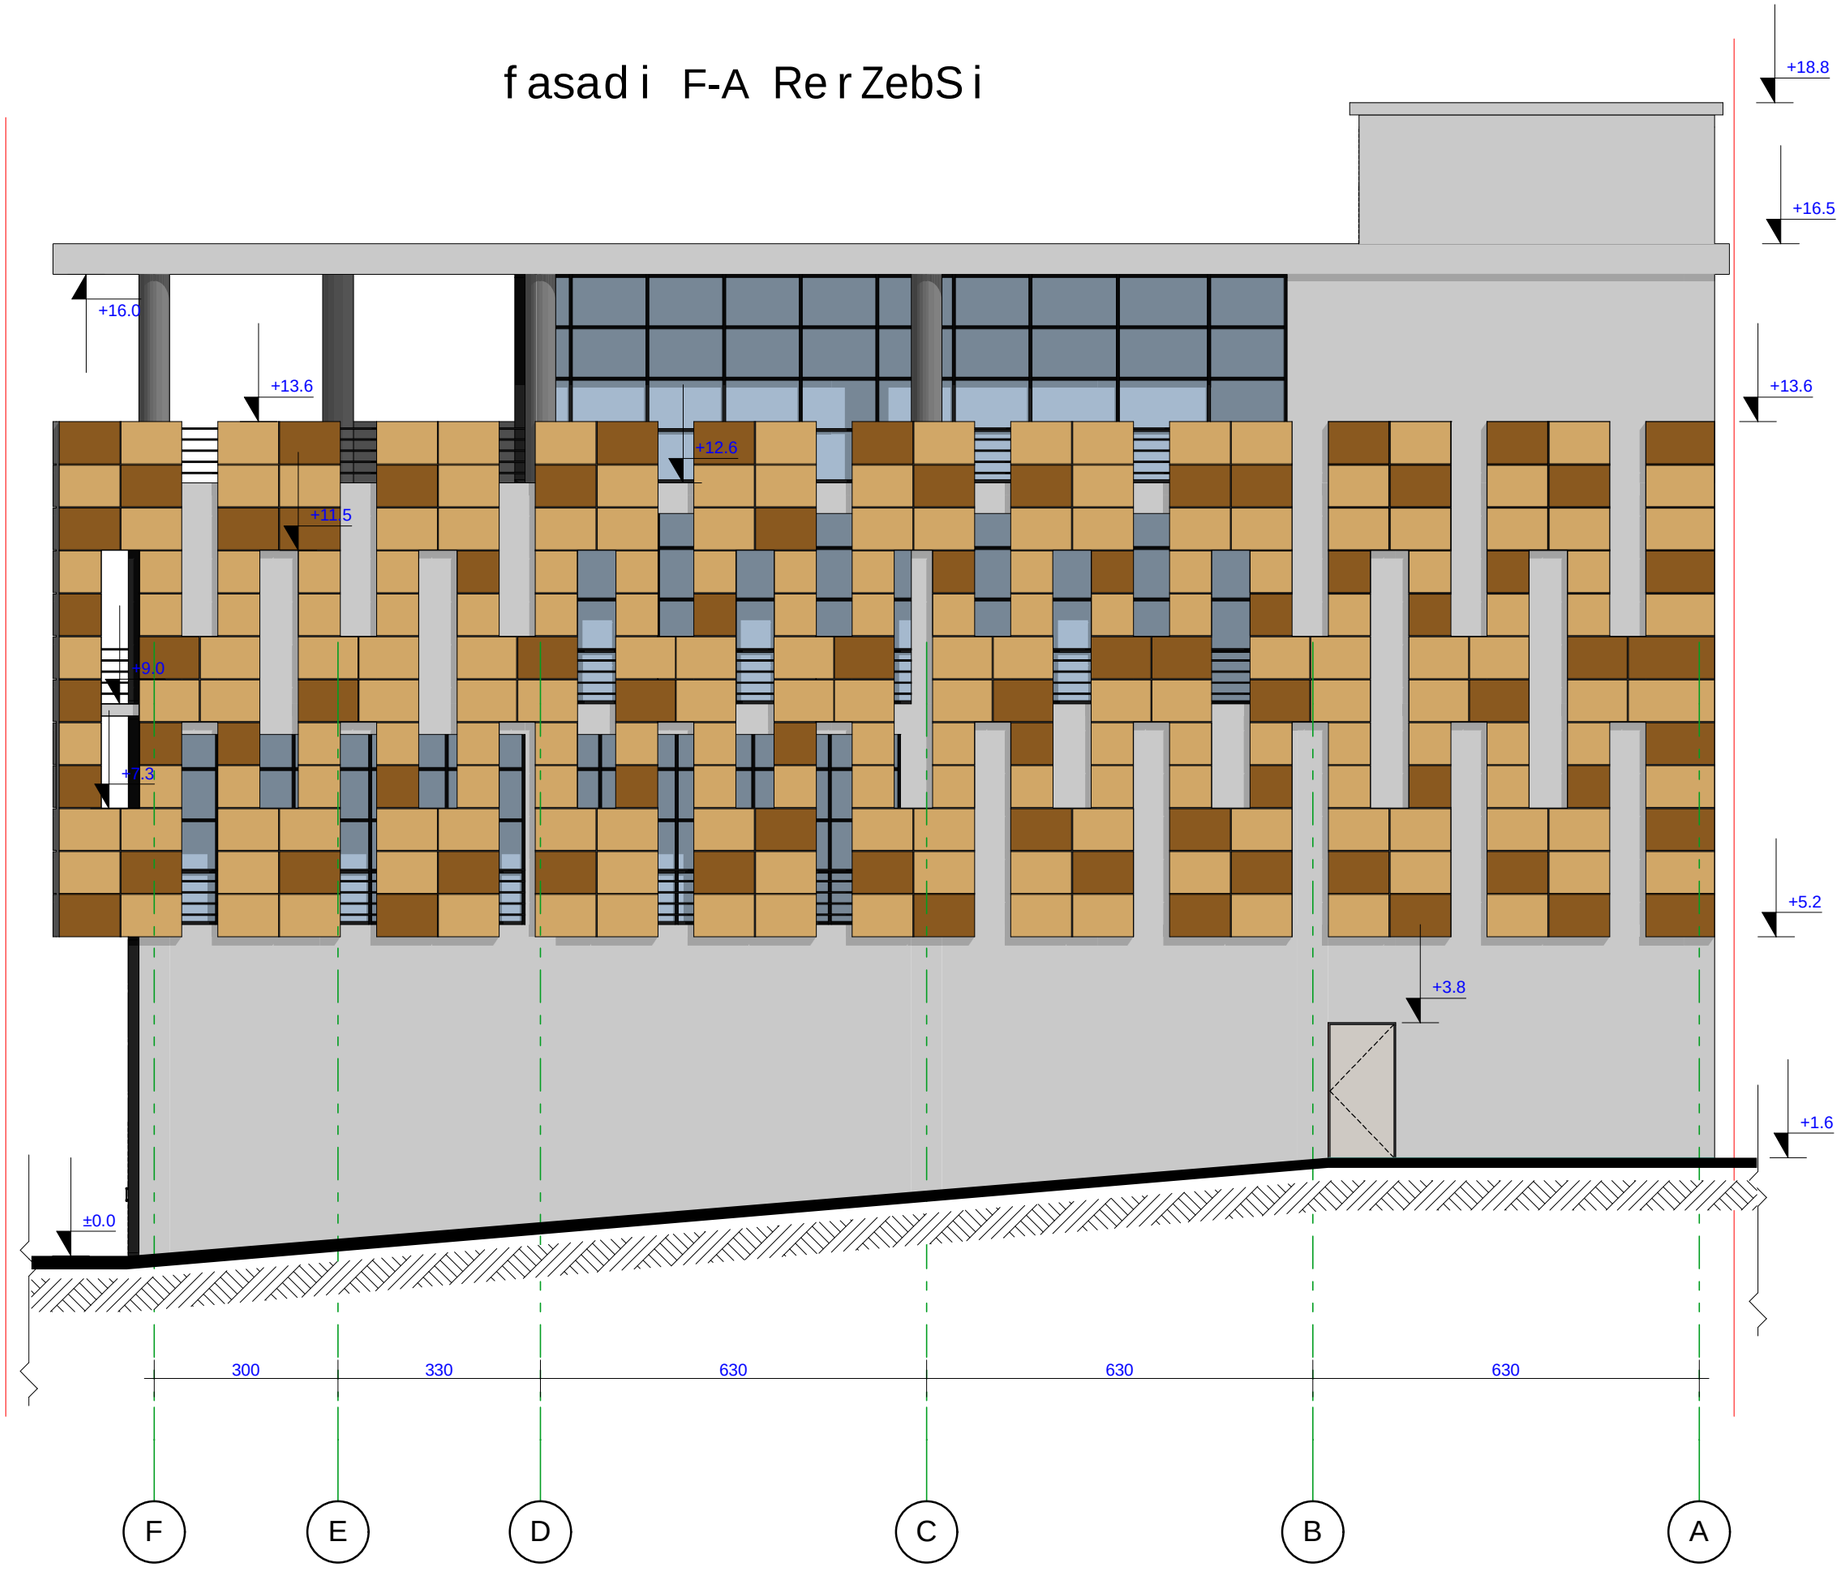

dakveTa	CAD. FILE	formati	TariRi
10.12	pln	A3	2012

eqsplikacia:

1. naxazze saproeqto Senobis noli Seesabameba absolutur niSnuls - 489.73

2. naxazze zomebi mocemulia santimetrebSi.

3. naxazis yvela cvlileba mSeneblobisas SeTanxmebuli unda iyos proeqtis avtorTan.

pirobiTi aRniSvnebi:

wiTeli xazi

RerZis xazi

arqiteqturuli niSani

arqiteqturuli niSani

naxazis dasaxeleba:

fasadi F-A RerZebSi

obieqtis dasaxeleba:

savaWro saofise Senoba nageboba

damkveTi:	S.p.s "biemes"
misamarTi:	q. Tbilisi, gldani-naZaladevis raionSi, gldanis masivi, II m/r, polikininkis mimdebared (nak. #013/031)
mTavari arqiteqtori	g.gvalia
Seasrula	g.gvalia


Sps. "gigi gvalia dizaini"

arqiteqturuli kompania

t. (+995 593) 32 01 06

stadia	masS.	furc.	furc. r
proeqti	1:100	12	17

fasadi 1-4 RerZebSi

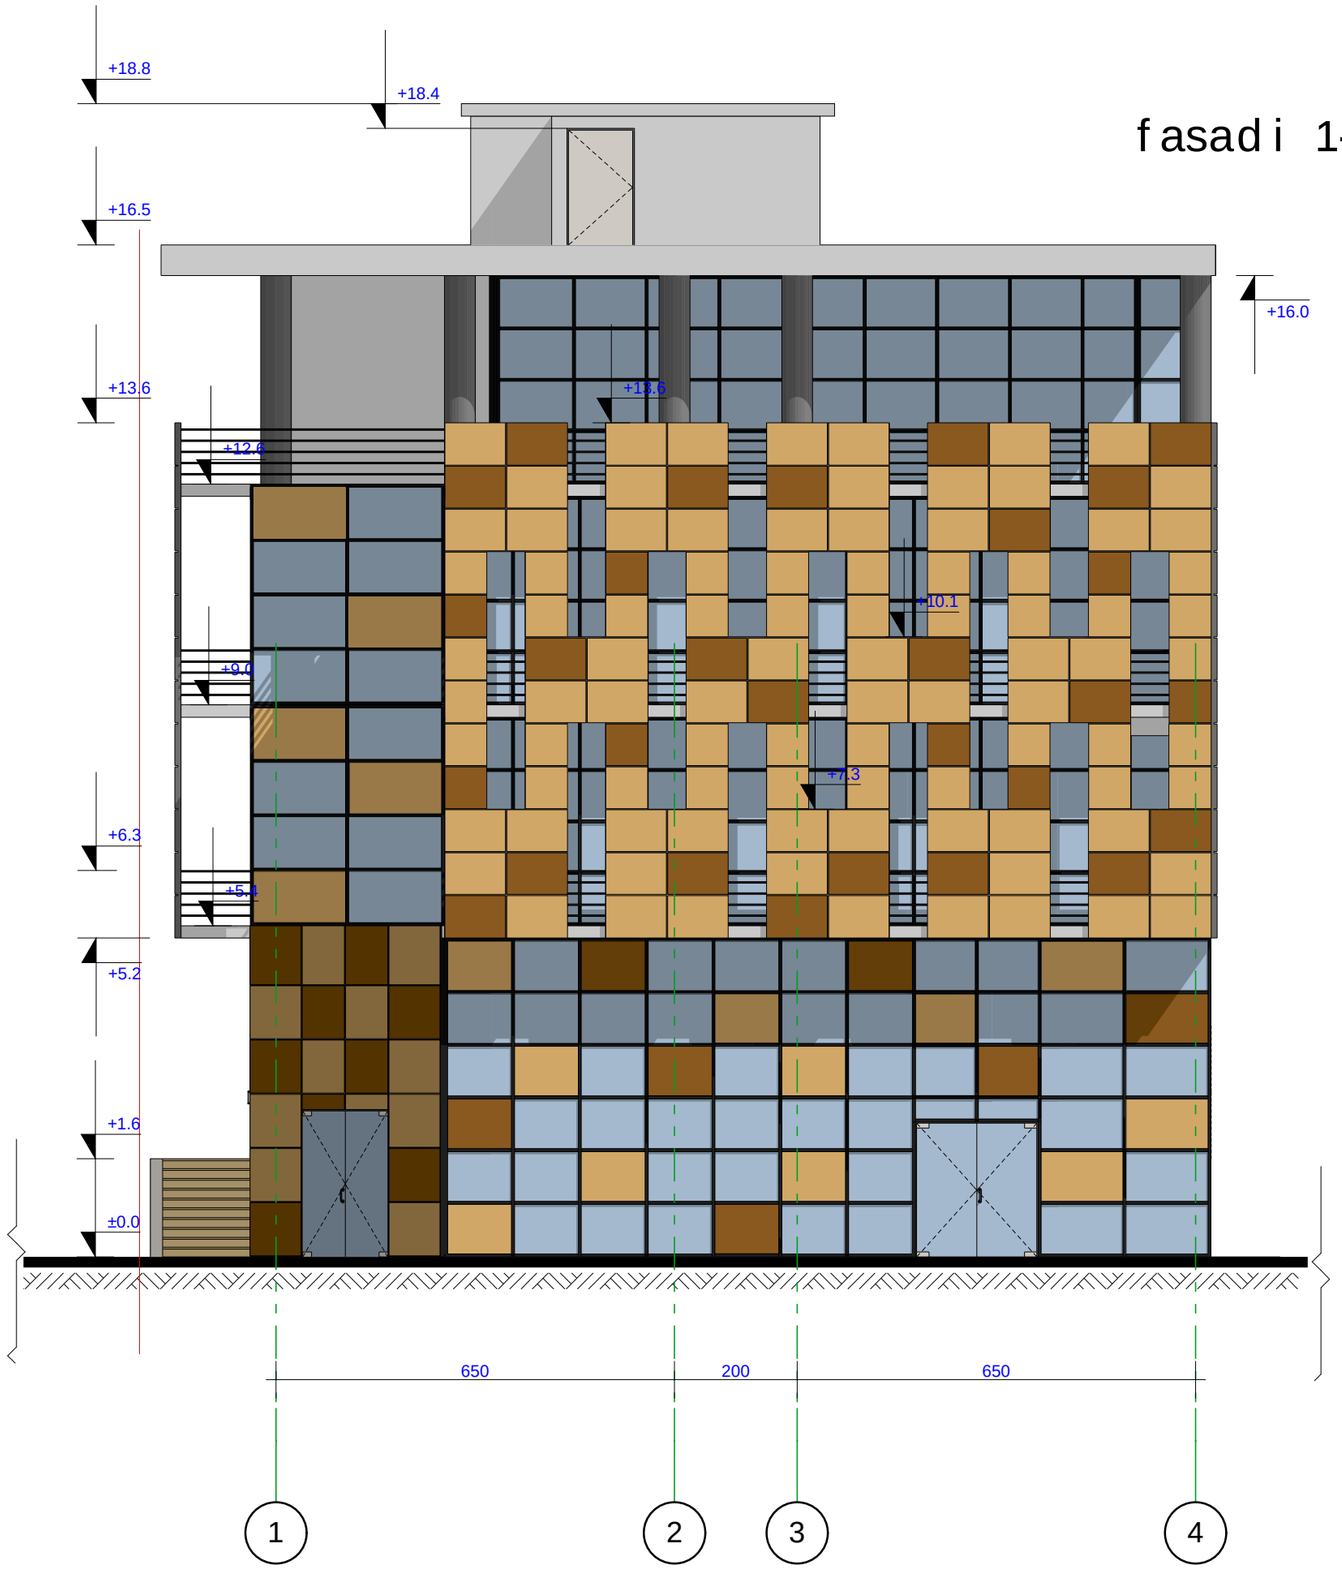

dakveTa	CAD. FILE	formati	TariRi
10.12	pln	A3	2012

egsplikacia:

1. naxazze saproeqto Senobis noli Seesabameba absolutur niSnuls - 489.73

2. naxazze zomebi mocemulia santimetrebSi.

3. naxazis yvela cvlileba mSeneblobisas SeTanxmebuli unda iyos proeqtis avtorTan.

pirobiTi aRniSvnebi:

wiTeli xazi

RerZis xazi

arqiteqturuli niSani

arqiteqturuli niSani

naxazis dasaxeleba:

fasadi 1-4 RerZebSi

obieqtis dasaxeleba:

savaWro saofise Senoba nageboba

damkveTi:	S.p.s "biemes"	
misamarTi:	q. Tbilisi, gldani-naZaladevis raionSi. gldanis masivi, II m/r, poliklinikis mimdebared (nak. #013/031)	
mTavari arqiteqtori	g.gvalia	
Seasrula	g.gvalia	


Sps. "gigi gvalia dizaini"

arqiteqturuli kompania

t. (+995 593) 32 01 06

stadia	masS.	furc.	furc. r
proeqti	1:100	13	17

fasadi 4-1 RerZebSi

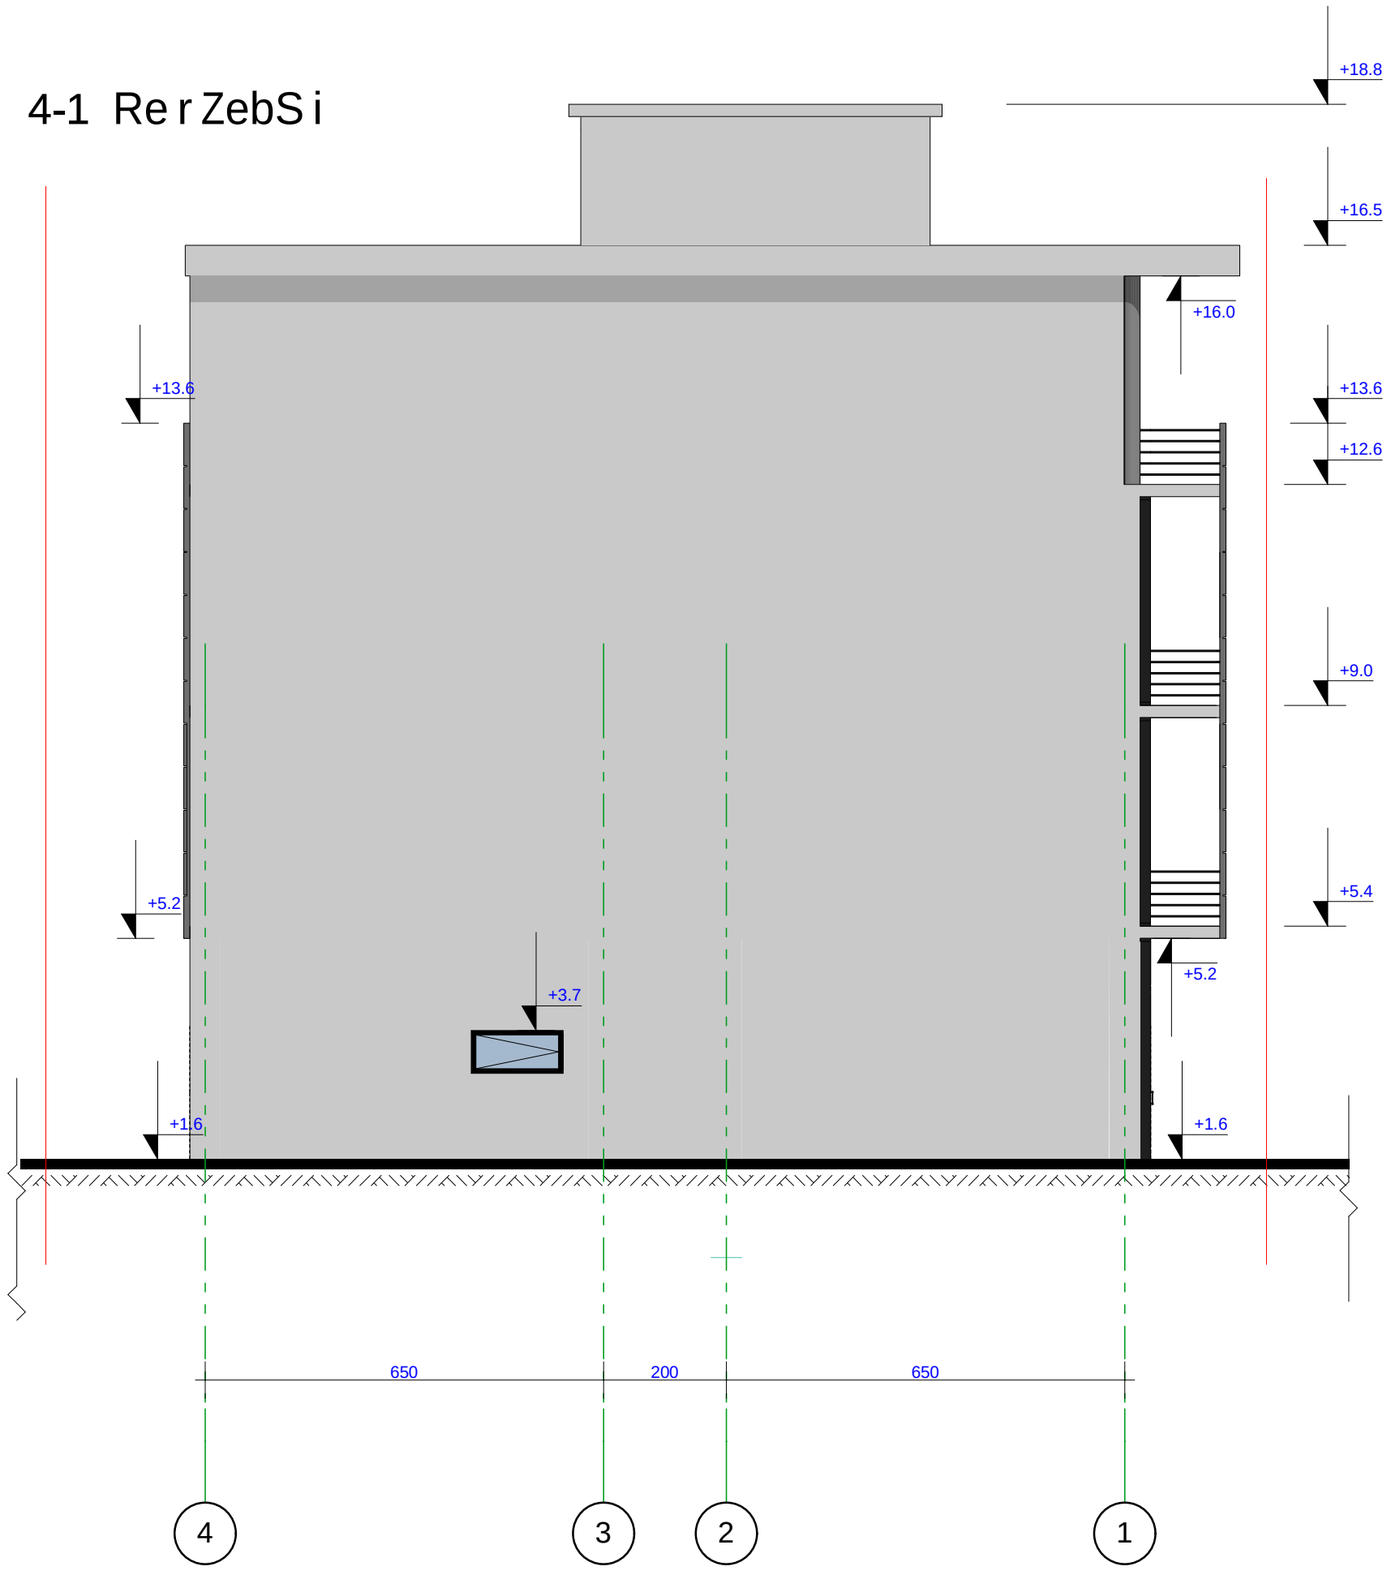

dakveTa	CAD. FILE	formati	TariRi
10.12	pln	A 3	2012

eqsplikacia:

1. naxazze saproeqto Senobis noli Seesabameba absolutur niSnuls - 489.73

2. naxazze zomebi mocemulia santimetrebSi.

3. naxazis yvela cvlileba mSeneblobisas SeTanxmebuli unda iyos proeqtis avtorTan.

pirobiTi aRniSvnebi:

wiTeli xazi

RerZis xazi

arqiteqturuli niSani

arqiteqturuli niSani

naxazis dasaxeleba:

fasadi 4-1 RerZebSi

obieqtis dasaxeleba:

savaWro saofise Senoba nageboba

damkveTi:	S.p.s "biemes"	
misamarTi:	q. Tbilisi, gldani-naZaladevis raionSi, gldanis masivi, II m/r, poliklinikis mimdebared (nak. #013/031)	
mTavari arqiteqtori	g.gvalia	
Seasrula	g.gvalia	

Sps. "gigi gvalia dizaini"
arqiteqturuli kompania
t. (+995 593) 32 01 06

stadia	masS.	furc.	furc. r
proeqti	1:100	14	17