dakveTa	CAD. FILE	formati	TariRi
10.12	pln	A 3	2012

Senobis simaRlis gansazRvris gegma

saproeqto Senobis simaRle gansazRvrulia samxreT dasavleT nawilSi arsebuli sazogadoebrivi sivrcis (quCa) mxridan miwaT sargeblobis gegmis (gapi) dadgenilebis mixedviT.

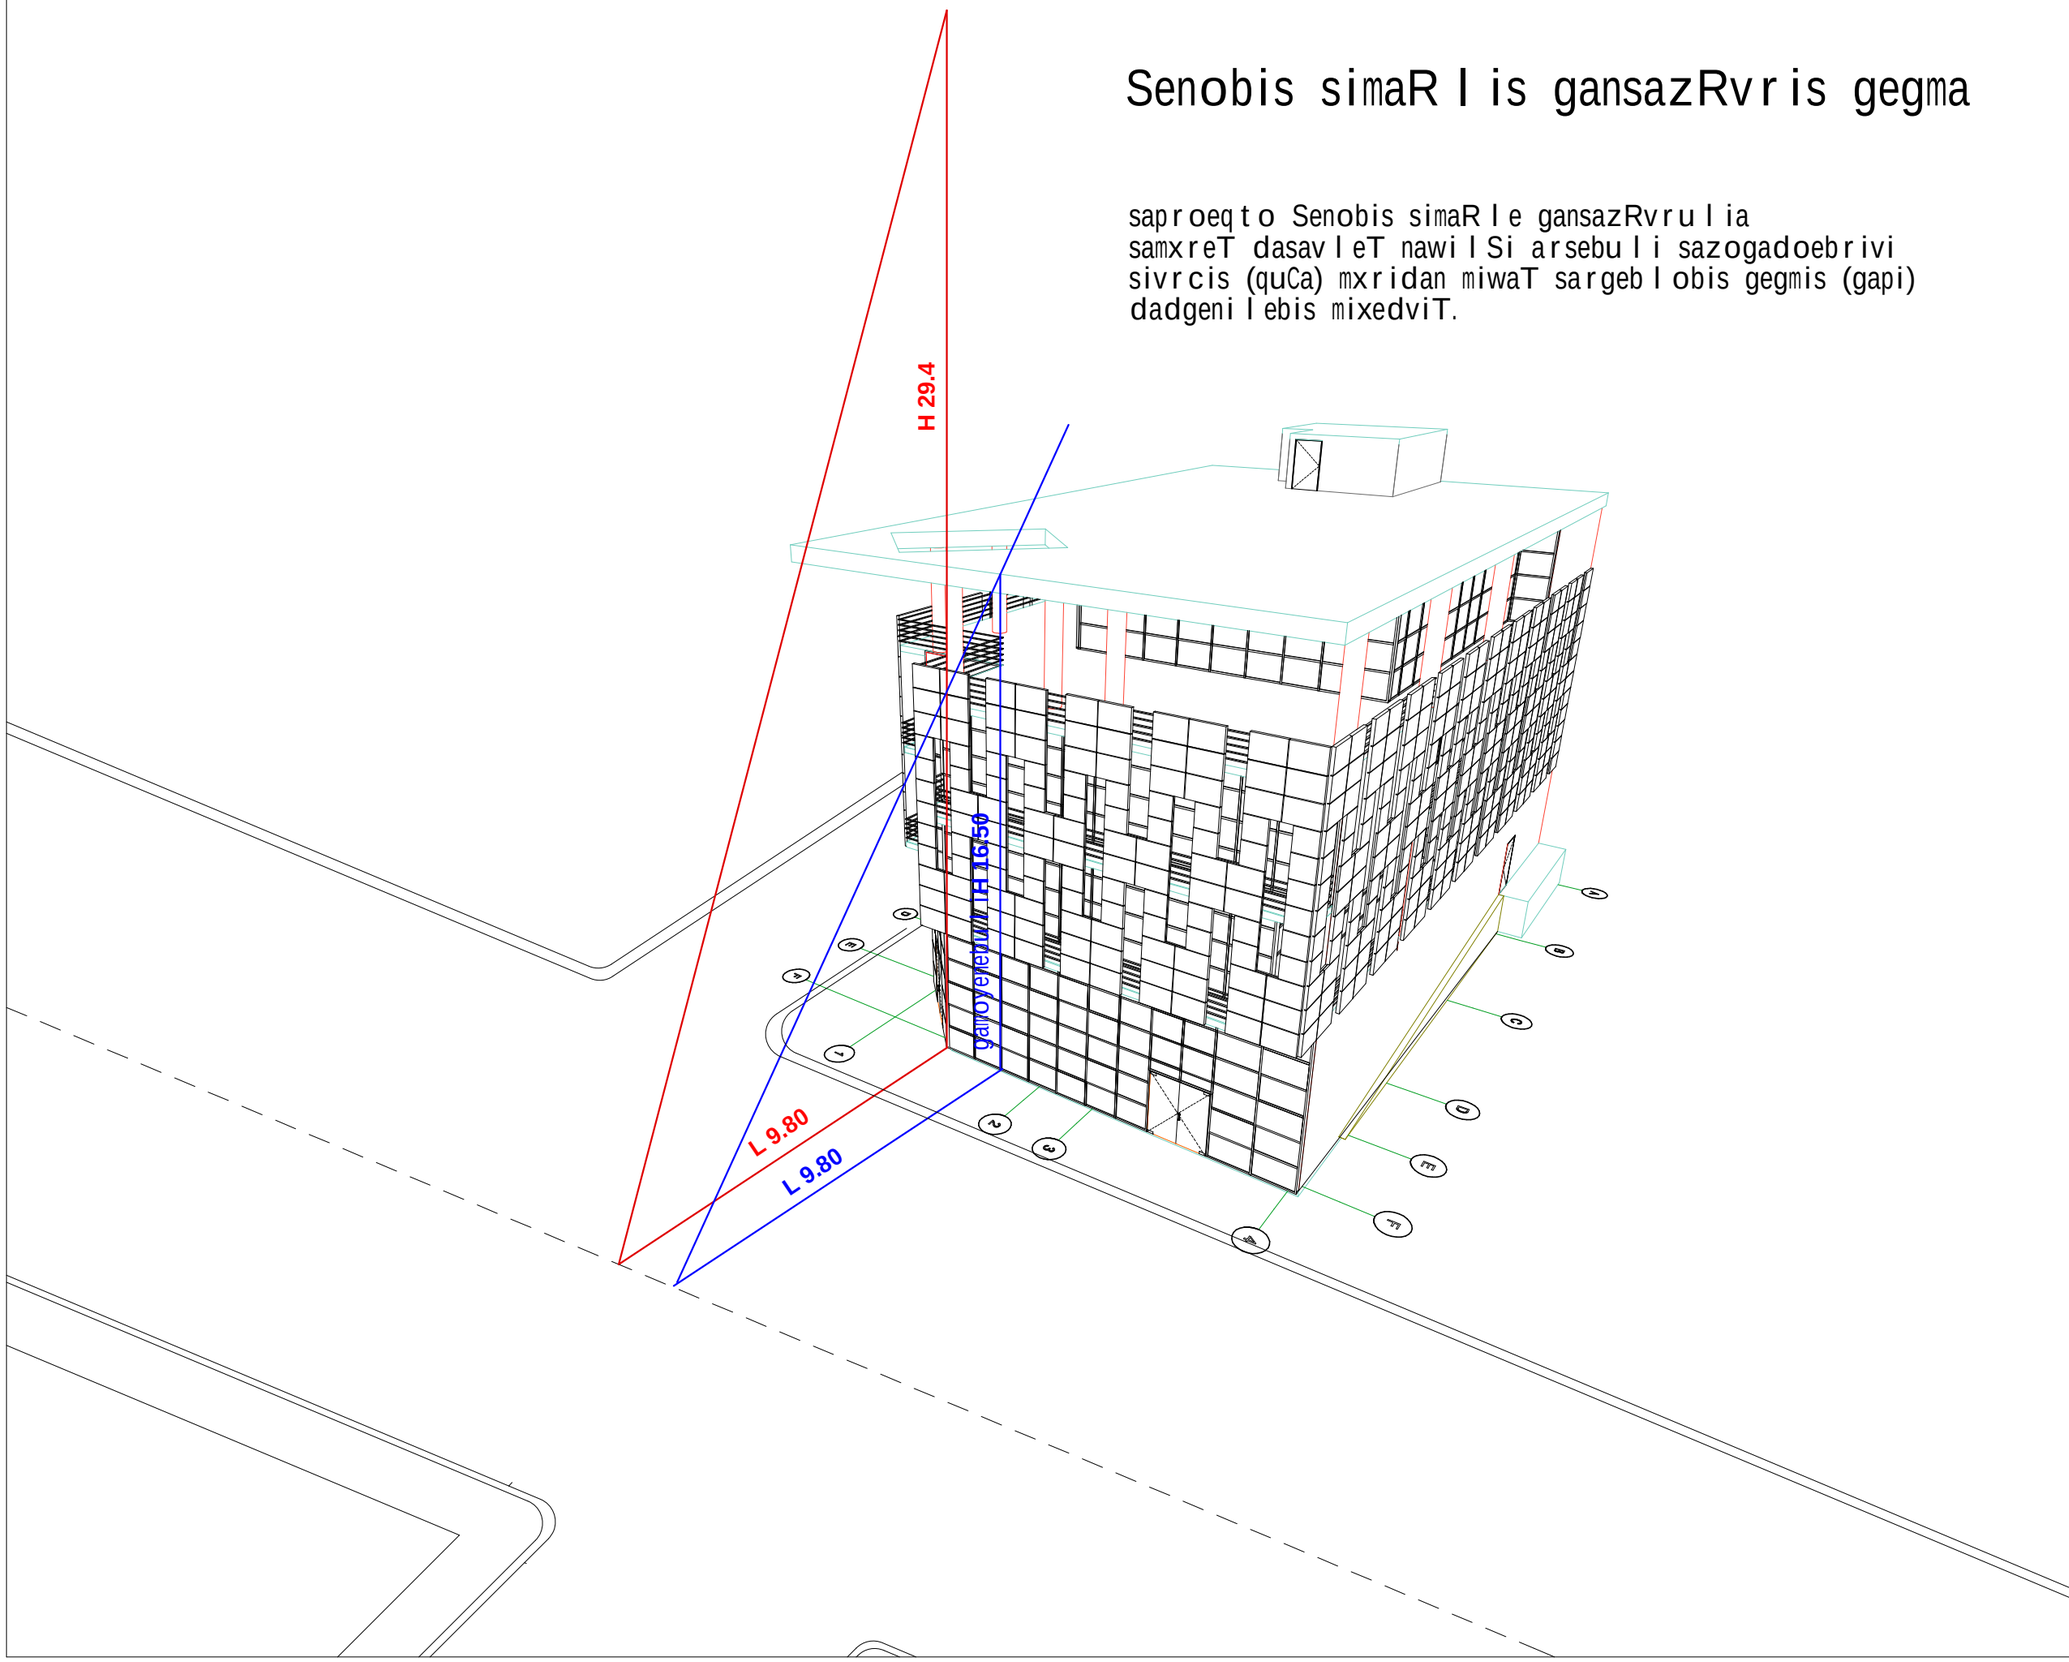

1. naxazze saproeqto Senobis noli Seesabameba absolutur niSnuls - 489.73

2. naxazze zomebi mocemulia santimetrebSi.

3. naxazis yvela cvlileba mSeneblobisas SeTanxmebuli unda iyos proeqtis avtorTan.

pirobiTi aRniSvnebi:

naxazis dasaxeleba:

simaRlis gansazrvris sqema

obieqtis dasaxeleba:

savaWro saofise Senoba nageboba

damkveTi:	S.p.s "biemes"
misamarTi:	q. Tbilisi, gldani-naZaladevis raionSi, gldanis masivi, II m/r, poliklinikis mimdebared (nak. #013/031)
mTavari arqiteqtori	g.gvalia
Seasrula	g.gvalia

Sps. "gigi gvalia dizaini"
arqiteqturuli kompania
t. (+995 593) 32 01 06

stadia		furc.	furc. r
proeqti			