# სიმაღლის განსაზღვრის სქემა

სიმაღლის განსაზღვრის ფორმულა **H=Y/L**

**L = 8.40** (სზ-2 არ შეიძლება იყოს 6.00 ზე მეტი) **Y=0.4**

**H = 15.00**

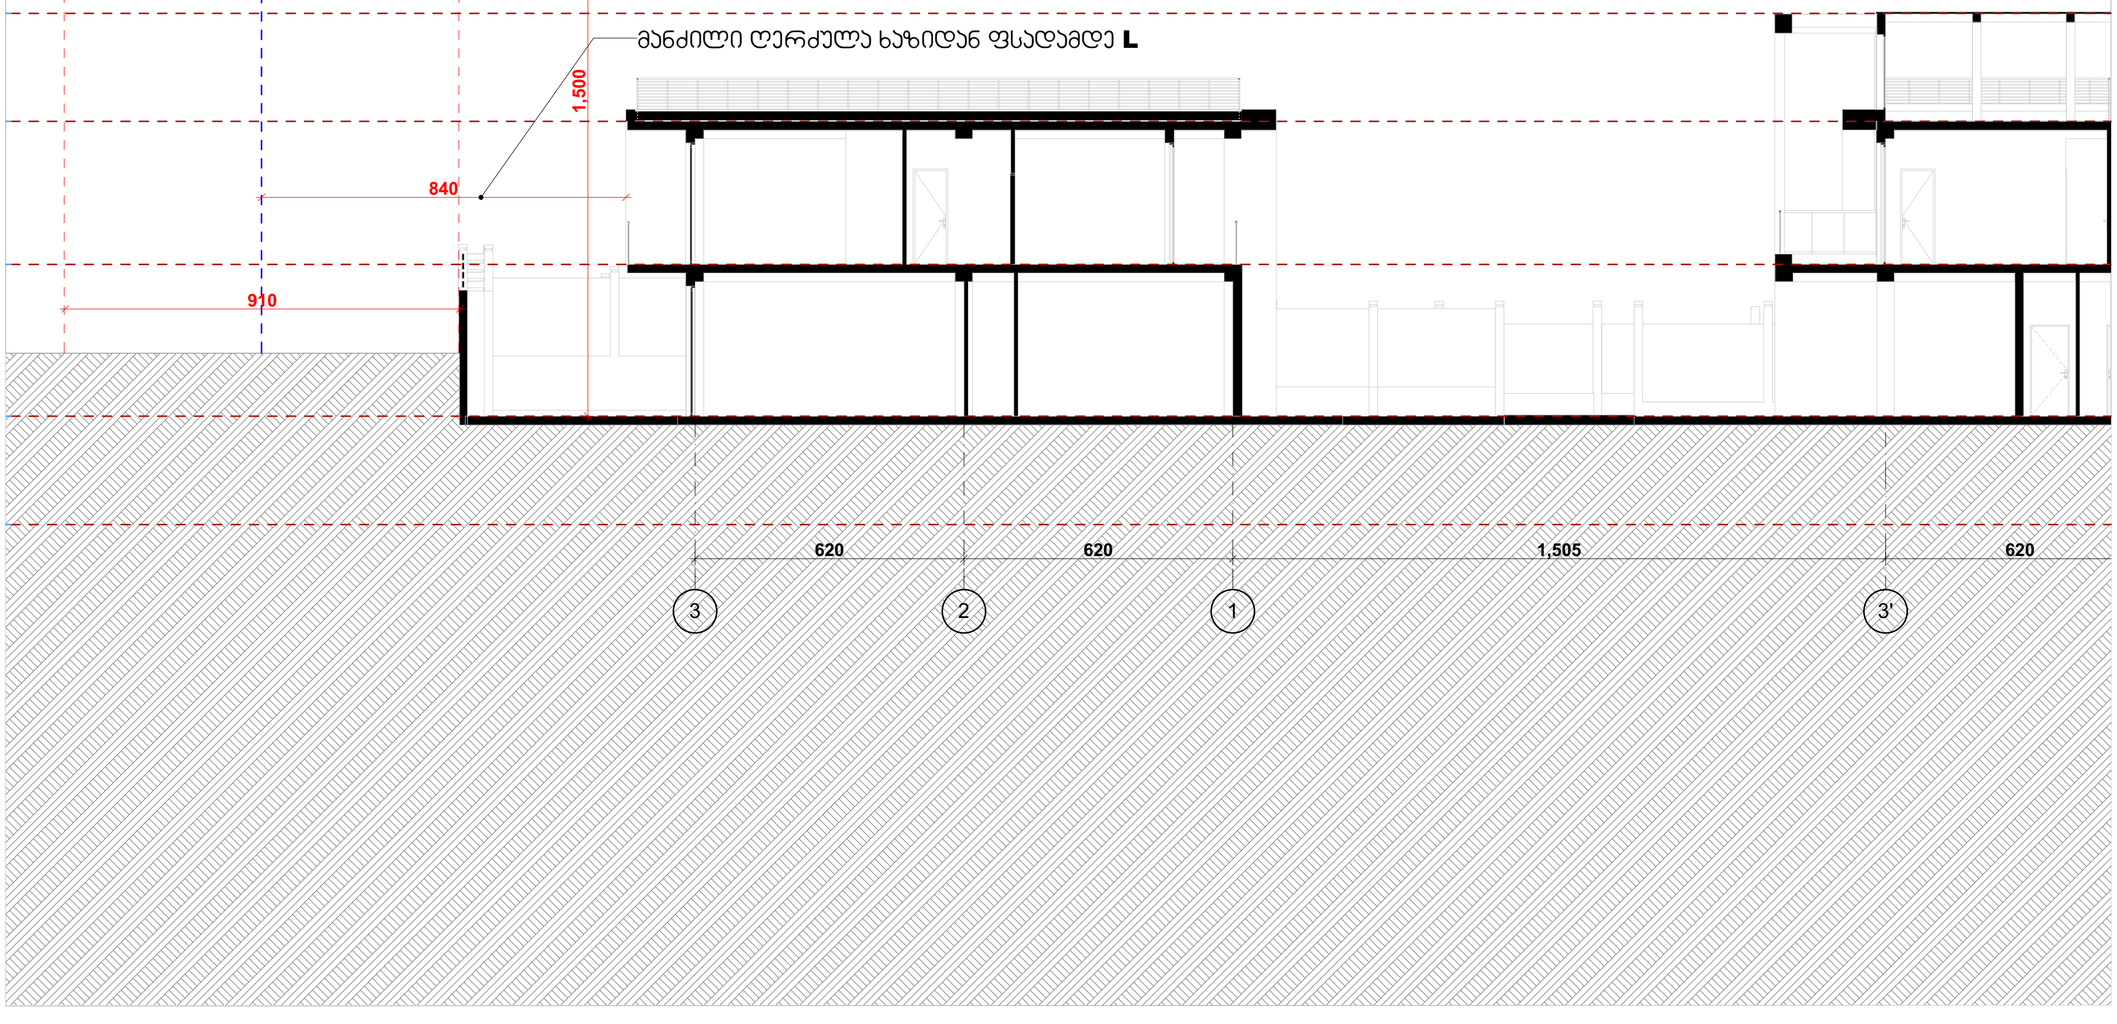


| ფორმატი | დაკვეთა № | ფაილის სახელი |
|---|---|---|
| A-3 | - | - |

ექსპლიკაცია:

პირობითი ნიშნები

- - - - საკადასტრო საზღვარი

შენიშვნები

ზომები მოცემული მეტრებში

ნიშნულები მოცემულია მეტრებში

დამკვეთი:

არქიტექტურა

| | |
|---|---|
| თანამდებობა | გვარი / ხელმოწერა |
| მთ. არქიტექტორი | ი. მირცხულავა |
| დაამუშავა | ი. მირცხულავა |

ნახაზი

| | | |
|---|---|---|
| მასშტაბი 1 : 100 | თარიღი 07/05/2019 | |
| სტადია | ფურცლები | ფურცელი |
| პროექტი | | |

GSPublisherVersion 0.1.100.100

დაკვეთა #

ექსპლიკაცია:

ფაილის სახელი

- -

პირობითი ნიშნები

ფორმატი

ფურცლები

ხელმოწერა
მთ. არქიტექტექტ.
დაამუშავა

გვარი
i. mircxulava

თარიღი

თანამდებობა

დამკვეთი:

სტადია

ნახაზი

პროექტი

ფურცელი

არქიტექტურა

i. mircxulava

საკადასტრო საზღვარი

მასშტაბი 1 : 100

შენიშვნები

a-3

07/05/2019

ზომები მოცემული მეტრებში

ნიშნულები მოცემულია მეტრებში

1 1

2 2

3 3

3' 3'

2' 2'

1' 1'

a

a

b

b

g

g

d

d

e

e

z

z

a'

a'

b'

b'

g'

g'

d'

d'

e'

e'

z'

z'

T'

T'

i'

i'

k'

k'

2 2

1 1

5 5
H H

1

3

2
Elevation

4

3

1

2

5

510 315 371 94 510

605 620

1,653

510 320 366 510 320 237 320 510

875 322 874 195 872

40 231 239 364 322 270 602 197 362 239 271

510 320 265 320 510
870 204 870

40 255 215 360 227 362 239 111 160

153 102 620 33 745

1,655

255 620 620

510 320 265 320 511

872 223 874

22 249 238 365 221 322 56 225 271

354

840

607

374

536

510 320 366 510 320 237 320 510

40 231 239 364 322 270 602 197 362 239 271

605 620

1,420 80 153

1,653
1,420 80 153

509

3,421

2,939

255 620 620

153 102 653 745

1,655 327

388

358

308910

542

+ 6.80

+9.29

წარმოსახვითი მიჯნა წარმოსახვითი მიჯნა წარმოსახვითი მიჯნა

მინის გადახურვა მინის გადახურვა

მინის გადახურვა

მინის გადახურვა

მინის გადახურვა

მინის გადახურვა

მიჯნის დასაცავად მოეწყობა მწვანე სახურავი,
ხოლო ტერასები მოეწყობა manZIlebis დაცვით

მიჯნის დასაცავად მოეწყობა მწვანე სახურავი,
ხოლო ტერასები მოეწყობა manZIlebis დაცვით

მიჯნის დასაცავად მოეწყობა მწვანე სახურავი,
ხოლო ტერასები მოეწყობა manZIlebis დაცვით

მიჯნის დასაცავად მოეწყობა მწვანე სახურავი,
ხოლო ტერასები მოეწყობა manZIlebis დაცვით

მიჯნის დასაცავად მოეწყობა მწვანე სახურავი,
ხოლო ტერასები მოეწყობა manZIlebis დაცვით

მოპირდაპირე საკადასტრო საზღვარი

სიმაღლის რეგულირების აგების ჭრილი

ღერძულა ხაზი

მანძილი ღერძულა ხაზამდე L

4 4

გენგეგმა