გ ე ნ გ ე გ მ ა მ.1:1000

სიტუაციური გეგმა

საპროექტო მოცულობა

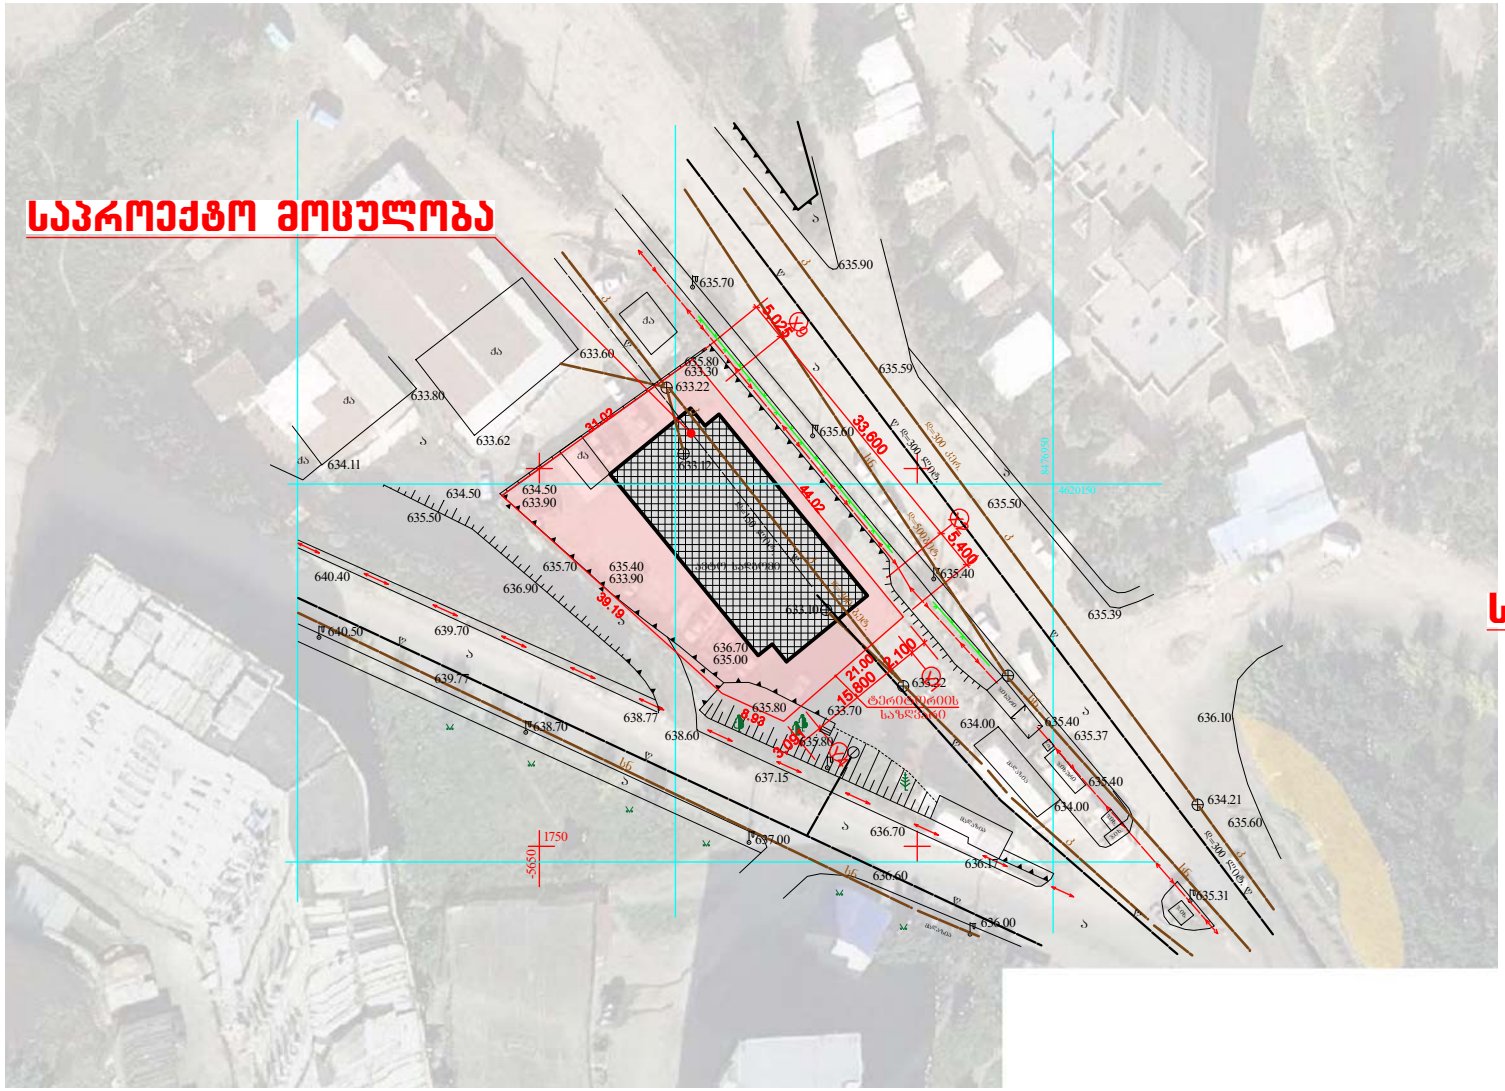

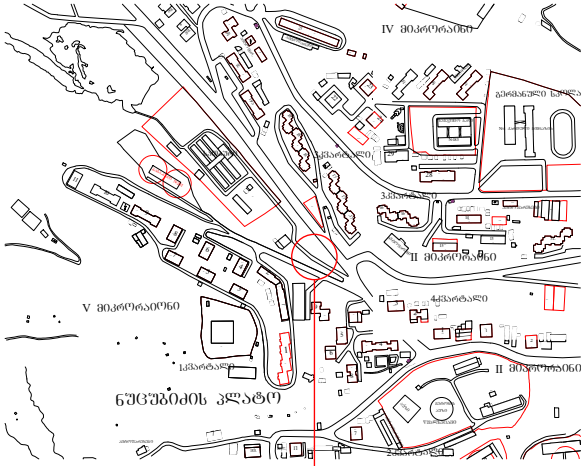

საპროექტო ობიექტი

ფასადი Y1 და Y4 ღერძებს შორის მ. 1:200

შელესვა და შეღებვა ფასადის სალებავით
კოლერი: PAPAYA 60, L85.C8.H54

შელესვა და შეღებვა ფასადის სალებავით
კოლერი: APRICO 155, L59.C58.H50



ფასადი X9 და X2 ღერძებს შორის მ. 1:200

შელესვა და შელებვა ფასადის საღებავით
კოლერი: PAPAYA 60, L85.C8.H54

შელესვა და შელებვა ფასადის საღებავით
კოლერი: APRICO 155, L59.C58.H50



33 600

X9

X2

ფასადი Y4 და Y1 ღერძებს შორის მ. 1:200

შელესვა და შეღებვა ფასადის საღებავით
ქოლერი: PAPAYA 60, L85.C8.H54

შელესვა და შეღებვა ფასადის საღებავით
ქოლერი: APRICO 155, L59.C58.H50



15 800

Y4 Y1

ფასადი X2 და X9 ღერძებს შორის მ. 1:200

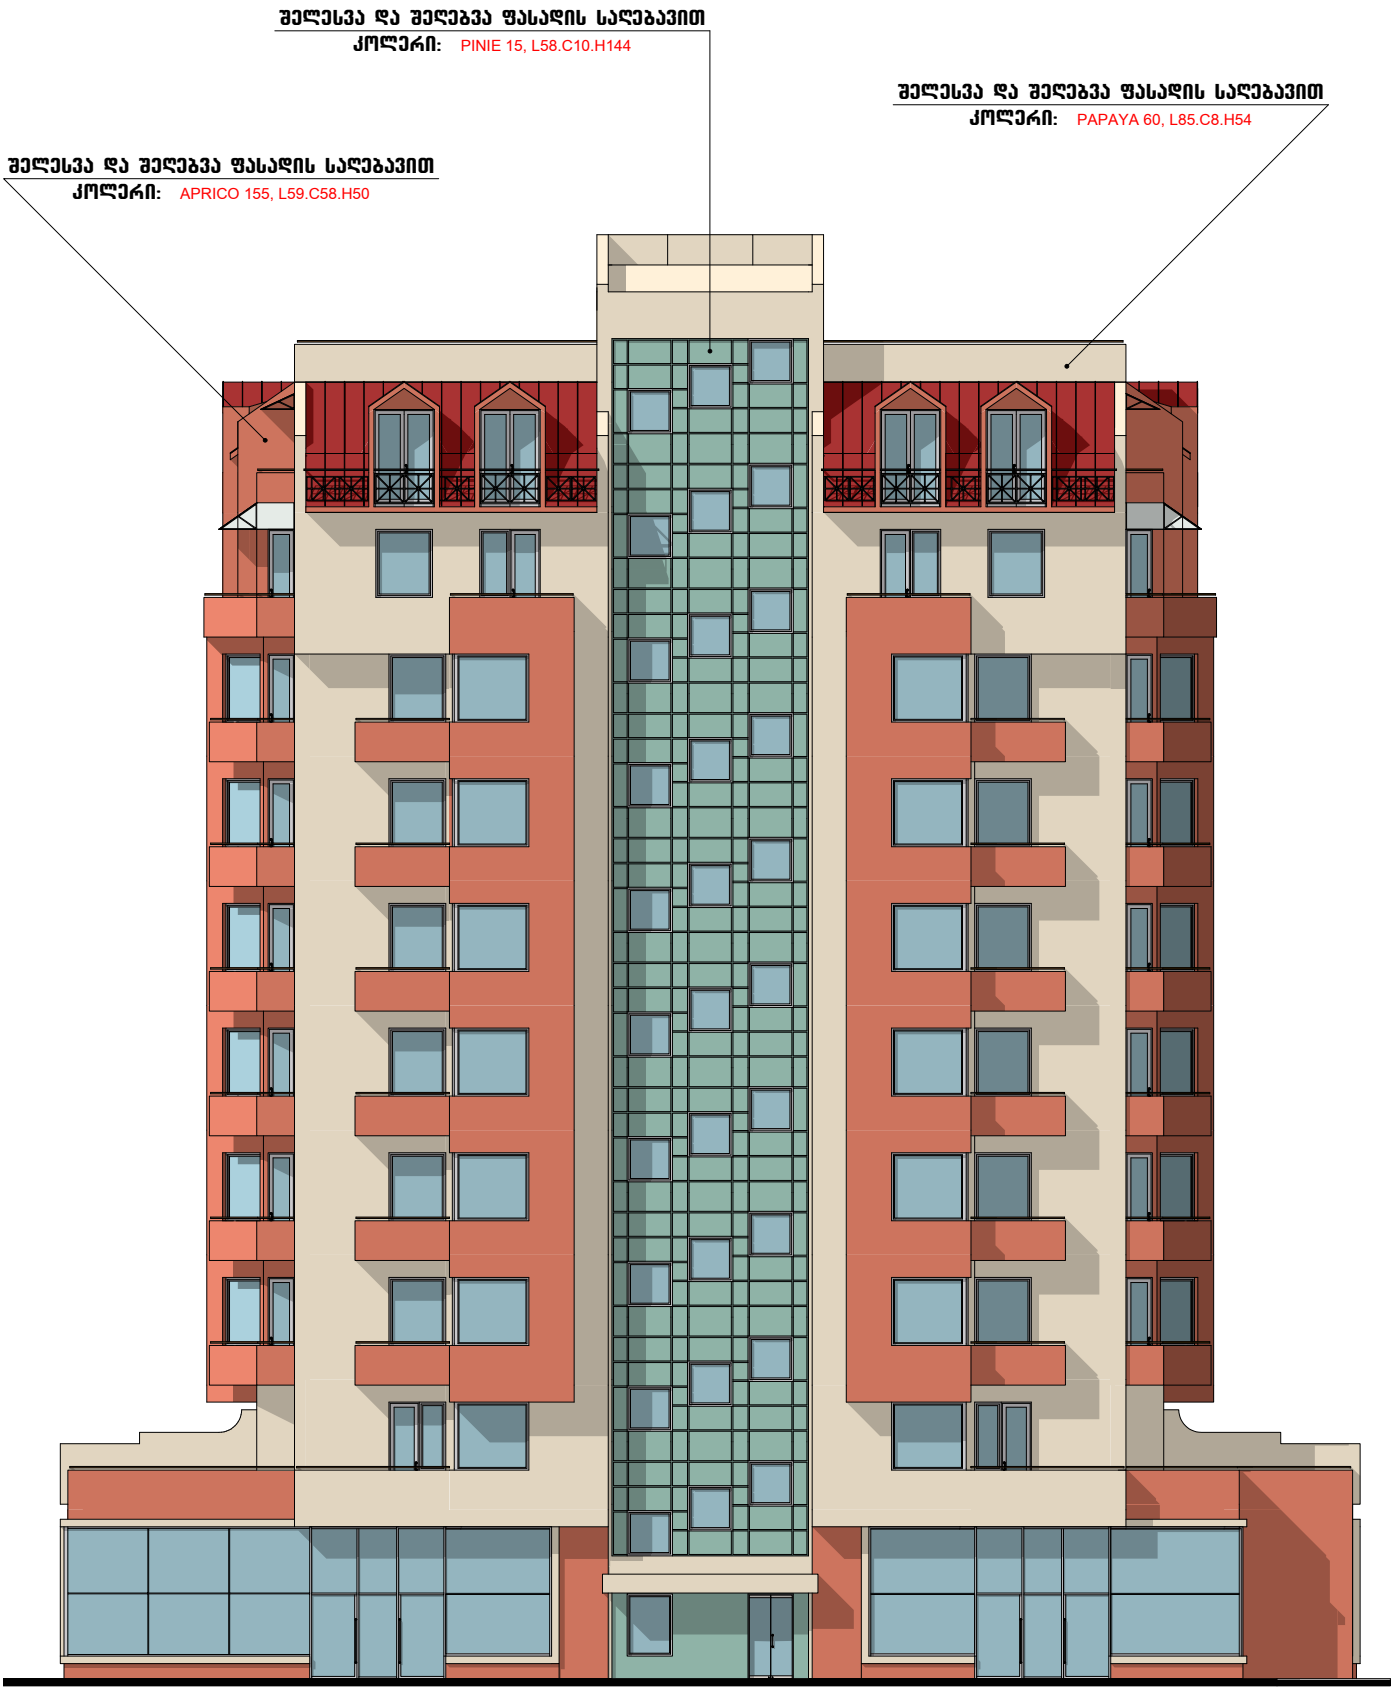



Group "PRIMA". Photo created by Arch. : G.Kereselidze


Group "PRIMA". Photo created by Arch. : G.Kereselidze