პროექტის ავტორი

არქიტექტორი:

არჩილ ნარეკლიშვილი
(პ.ნ.20001018286)
ტელეფონი: 555 960 280

ჭრილი 2-2

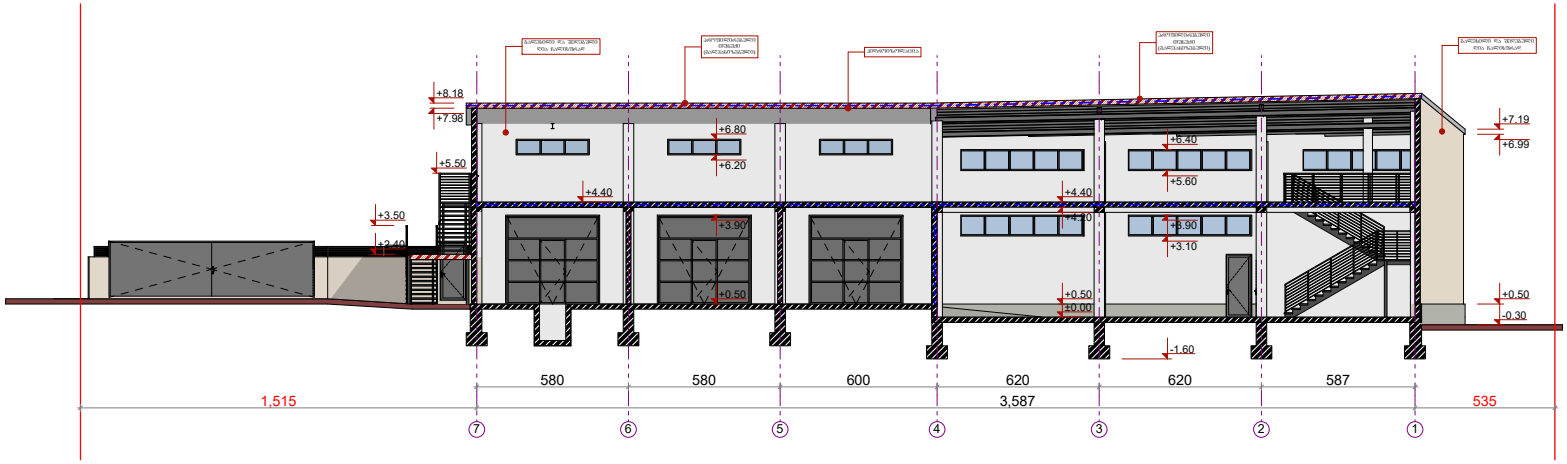

ჭრილი 1-1

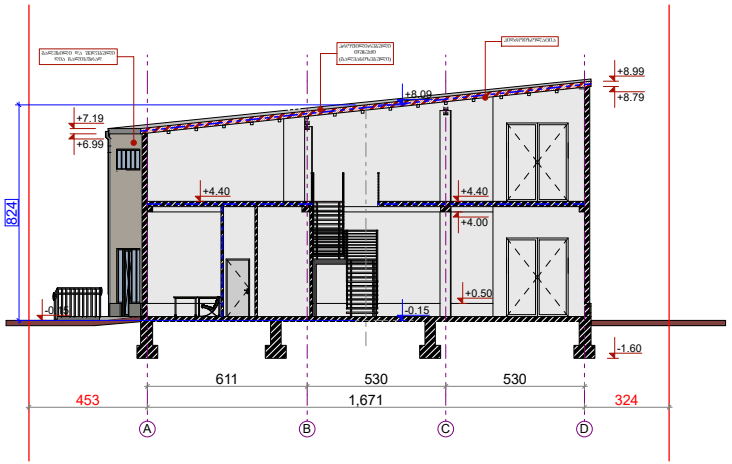

ჭრილი 3-3

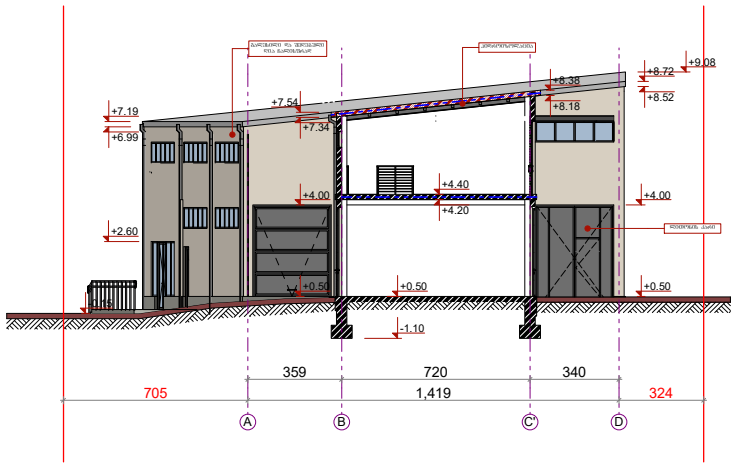

პირობითი აღნიშნები:

- საკადასტრო წითელი ხაზი
- ჩხი ცენტრალელეგობა
- ბხი ცენტრალელეგობა

პროექტი:
მიწის ნაკვეთზე, საკადასტრო კოდით: 01.11.17.023.018,
სატრანსპორტო ინფრასტრუქტურის ობიექტის განთავსების
პროექტი

თარიღი:	ფორმატი A3	მ 1:200

დირექტორი:	არჩილ ნარეკლიშვილი	
არქიტექტორი:	არჩილ ნარეკლიშვილი	

საპროექტო ორგანიზაცია
შპს. "სახაზავი"

Design Studio SAkhazavi