ლესვა დეკორ.ღებვა
ფერი:
RGB 128, 128, 128

ვეფხვია გელაშვილის კუთვნილი
საცხოვრებელი სახლი
მშენებლობის ნებართვის № 6/365-1 , 07.08.12 წ.

საპროექტო ფასადი 1-5 ღერძებში

ლესვა დეკორ.ღებვა
ფერი:
RGB 255, 245, 238

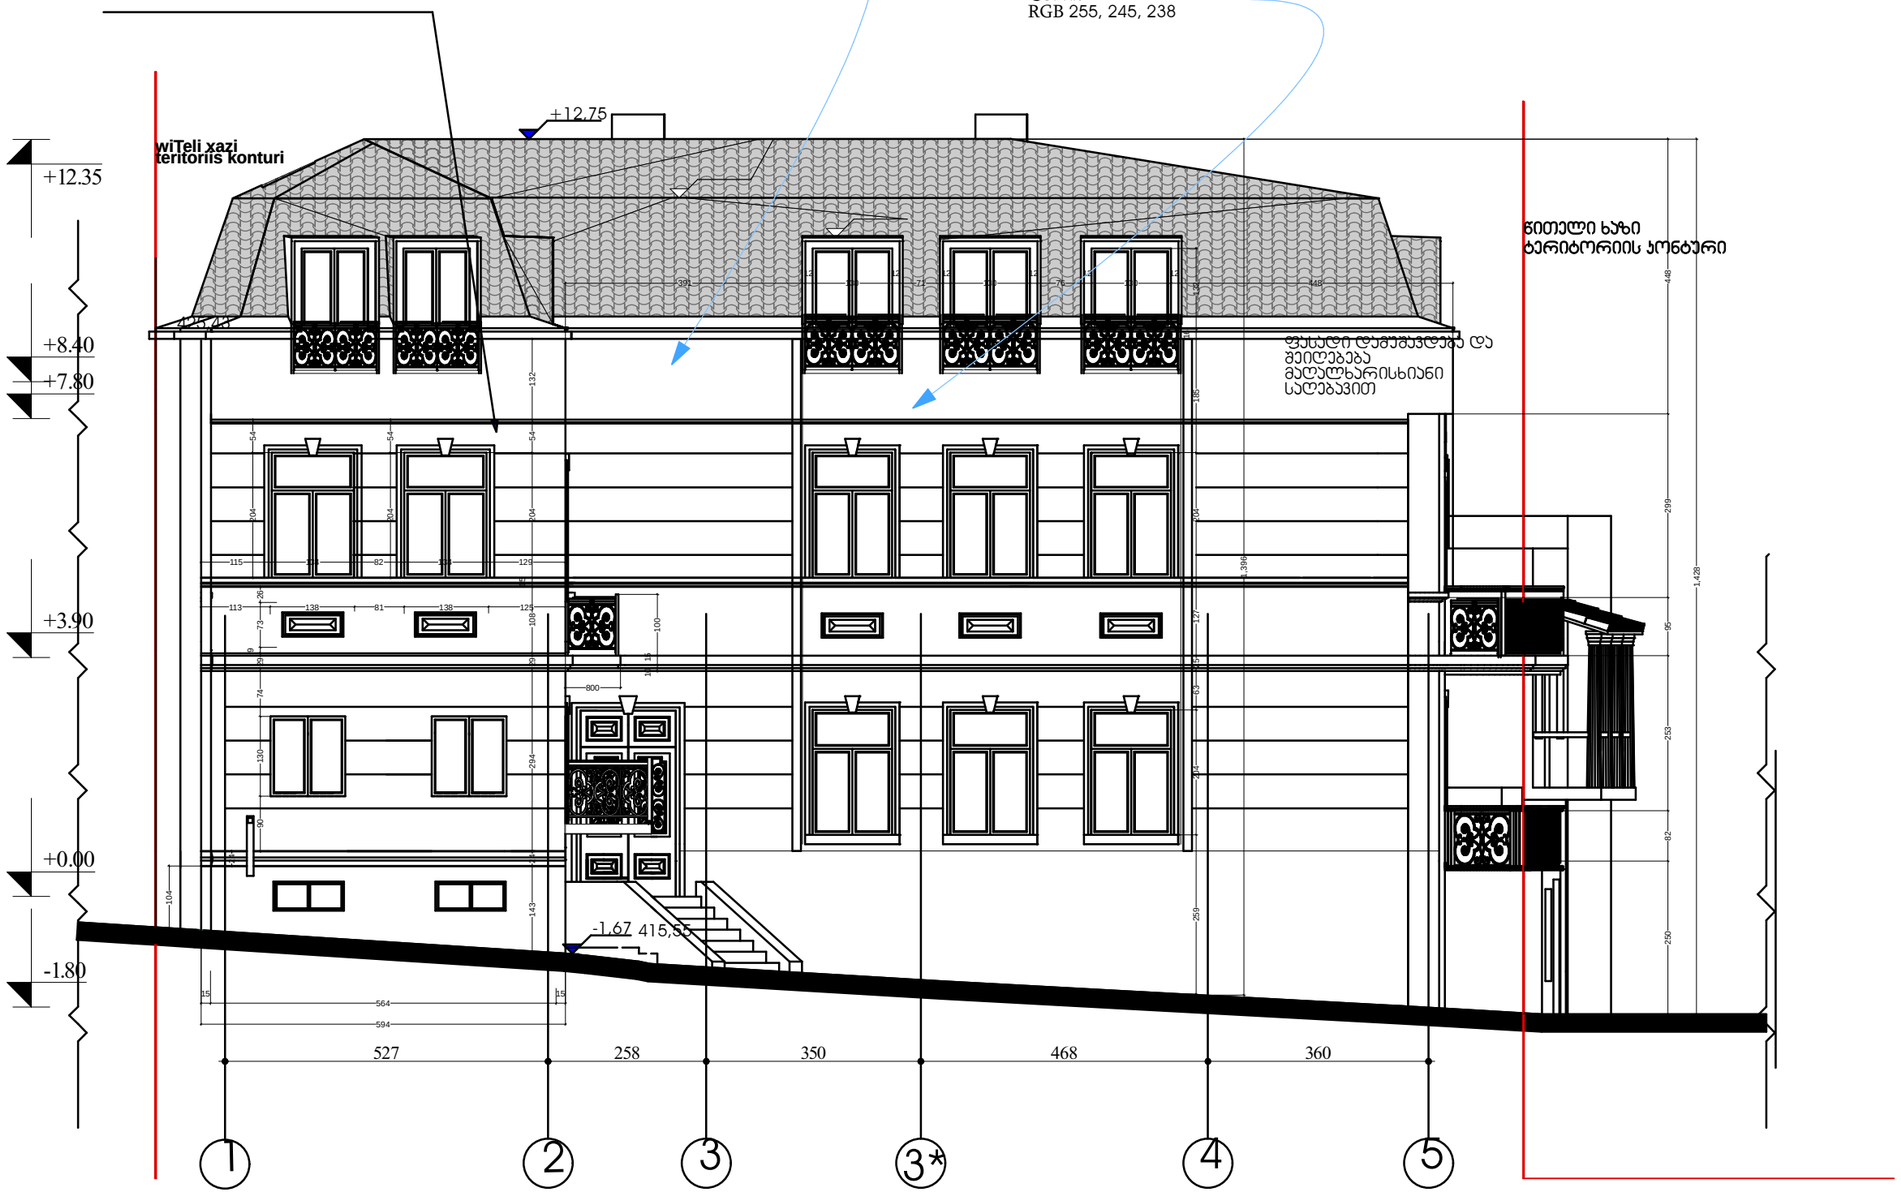


| | | |
|---|---|---|
| ფორმატი A-3 | თბილისი 2011 წ. | ალნ. |
| | დაკვეთა № | ფაილის სახელი |

ექსპლიკაცია:

ნაკვეთის ფართი 198 კვ.მ

პირობითი ნიშნები:

შენიშვნები:

დამკვეთი: შპს ,,გაკო ბილდინგი,,

მისამართი

ქ.თბილისი, ლესელიძის I ჩიხი № 5
არსებულ მრავალბინიანი საცხოვრებელ
სახლზე ფასადის რეკონსტრუქციისა და
მანსარდის მოწყობის პროექტი

პროექტის სახელწოდება:
მრავალბინიანი საცხოვრებელი სახლის
პორექტირებული პროექტი

| თანამდებობა | გვარი | ხელმოწერა | თარიღი |
|---|---|---|---|
| დირექტორი | ა. ქაჭაჭიშვილი | | |
| არ. ავტორი | ა. ქაჭაჭიშვილი | | |
| არ. მთ. კონს. | | | |
| შემამოწმა | | | |

შპს "Mega Personal Architecture"

მისამართი:
ქ.თბილისი
თელეთის ქუჩა №4

| | |
|---|---|
| მასშტაბი | 1:100 |
| თარიღი | 27.06.2019 |

| სტადია | ფურცელი | ფურცლები |
|---|---|---|
| არქიტექტურული ნაწილი | | |




ფორმატი **A-3** | თბილისი 2011 წ. | ფლნ.
დაკვეთა № | ფაილის სახელი

ექსპლიკაცია:

ნაკვეთის ფართი 198 კვ.მ

პიროგითი ნიშნები:

შენიშვნები:

დამკვეთი: შპს ,,გაკო ბილდინგი,,

მისამართი

ქ.თბილისი, ლესელიძის I ჩიხი № 5
არსებულ მრავალბინიანი საცხოვრებელ
სახლზე ფასადის რეკონსტრუქციისა და
მანსარდის მოწყობის პროექტი

პროექტის სახელწოდება:
მრავალბინიანი საცხოვრებელი სახლის
პორექტირებული პროექტი

| თანამდებობა | გვარი | ხელმოწერა | თარიღი |
|---|---|---|---|
| დირექტორი | ა. ბაბაბაშვილი | | |
| არ. ავტორი | ა. ბაბაბაშვილი | | |
| არ. მთ. კონს. | | | |
| შეამოწმა | | | |

შპს "Mega Personal Architecture"

მისამართი:
ქ.თბილისი
თელეთის ქუჩა №4

| | |
|---|---|
| მასშტაბი | 1:100 |
| თარიღი | 27.06.2019 |

| სტადია | წარდგილი | წარდგილება |
|---|---|---|
| არქიტექტურული ნაწილი | | |

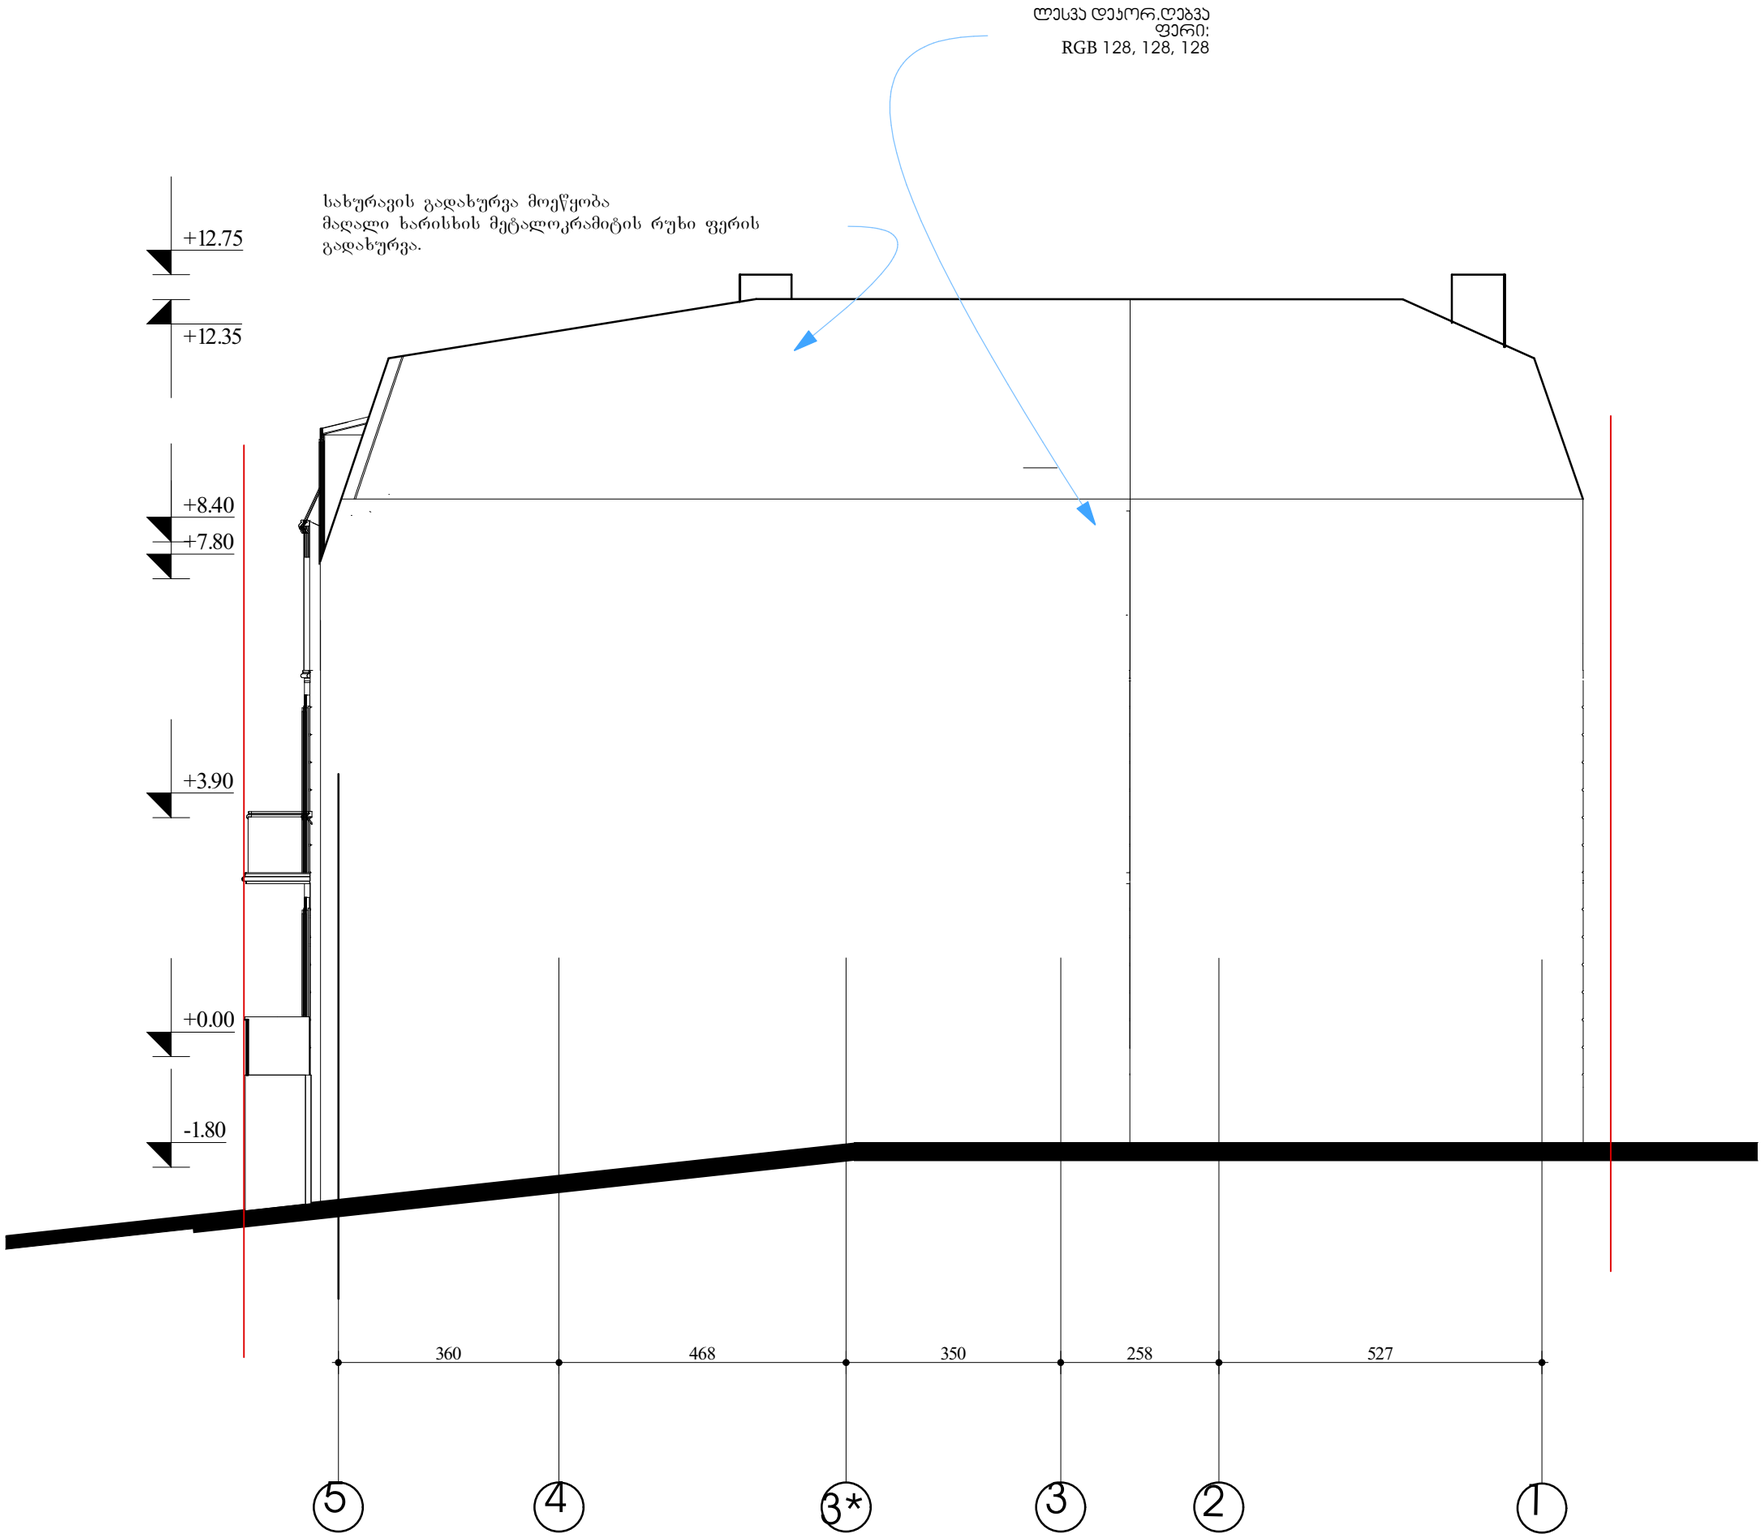


| ფორმატი A-3 | თბილისი 2011 წ. | ფლნ. |
|---|---|---|
| | დაკვეთა № | ფაილის სახელი |

ექსპლიკაცია:

ნაკვეთის ფართი 198 კვ.მ

პიროგითი ნიშნები:

შენიშვნები:

დამკვეთი: შპს ,,გაიო ბილდინგი,,

მისამართი

ქ.თბილისი, ლესელიძის I ჩიხი № 5
არსებულ მრავალბინიანი საცხოვრებელ
სახლზე ფასადის რეკონსტრუქციისა და
მანსარდის მოწყობის პროექტი

პროექტის სახელწოდება:
მრავალბინიანი საცხოვრებელი სახლის
პორექტირებული პროექტი

| თანამდებობა | გვარი | ხელმოწერა | თარიღი |
|---|---|---|---|
| დირექტორი | ა. ბაბაბაზოშვილი | | |
| პრ. ავტორი | ა. ბაბაბაზოშვილი | | |
| პრ. მთ. კონს. | | | |
| შემოწმა | | | |

შპს "Mega Personal Architecture"

მისამართი:
ქ.თბილისი
თელეთის ქუჩა №4

| მასშტაბი | 1:100 |
|---|---|
| თარიღი | 27.06.2019 |

| სტადია | შრომატევადობა | შრომატევადობა |
|---|---|---|
| არქიტექტურული ნაწილი | | |

## ფასადი G - A

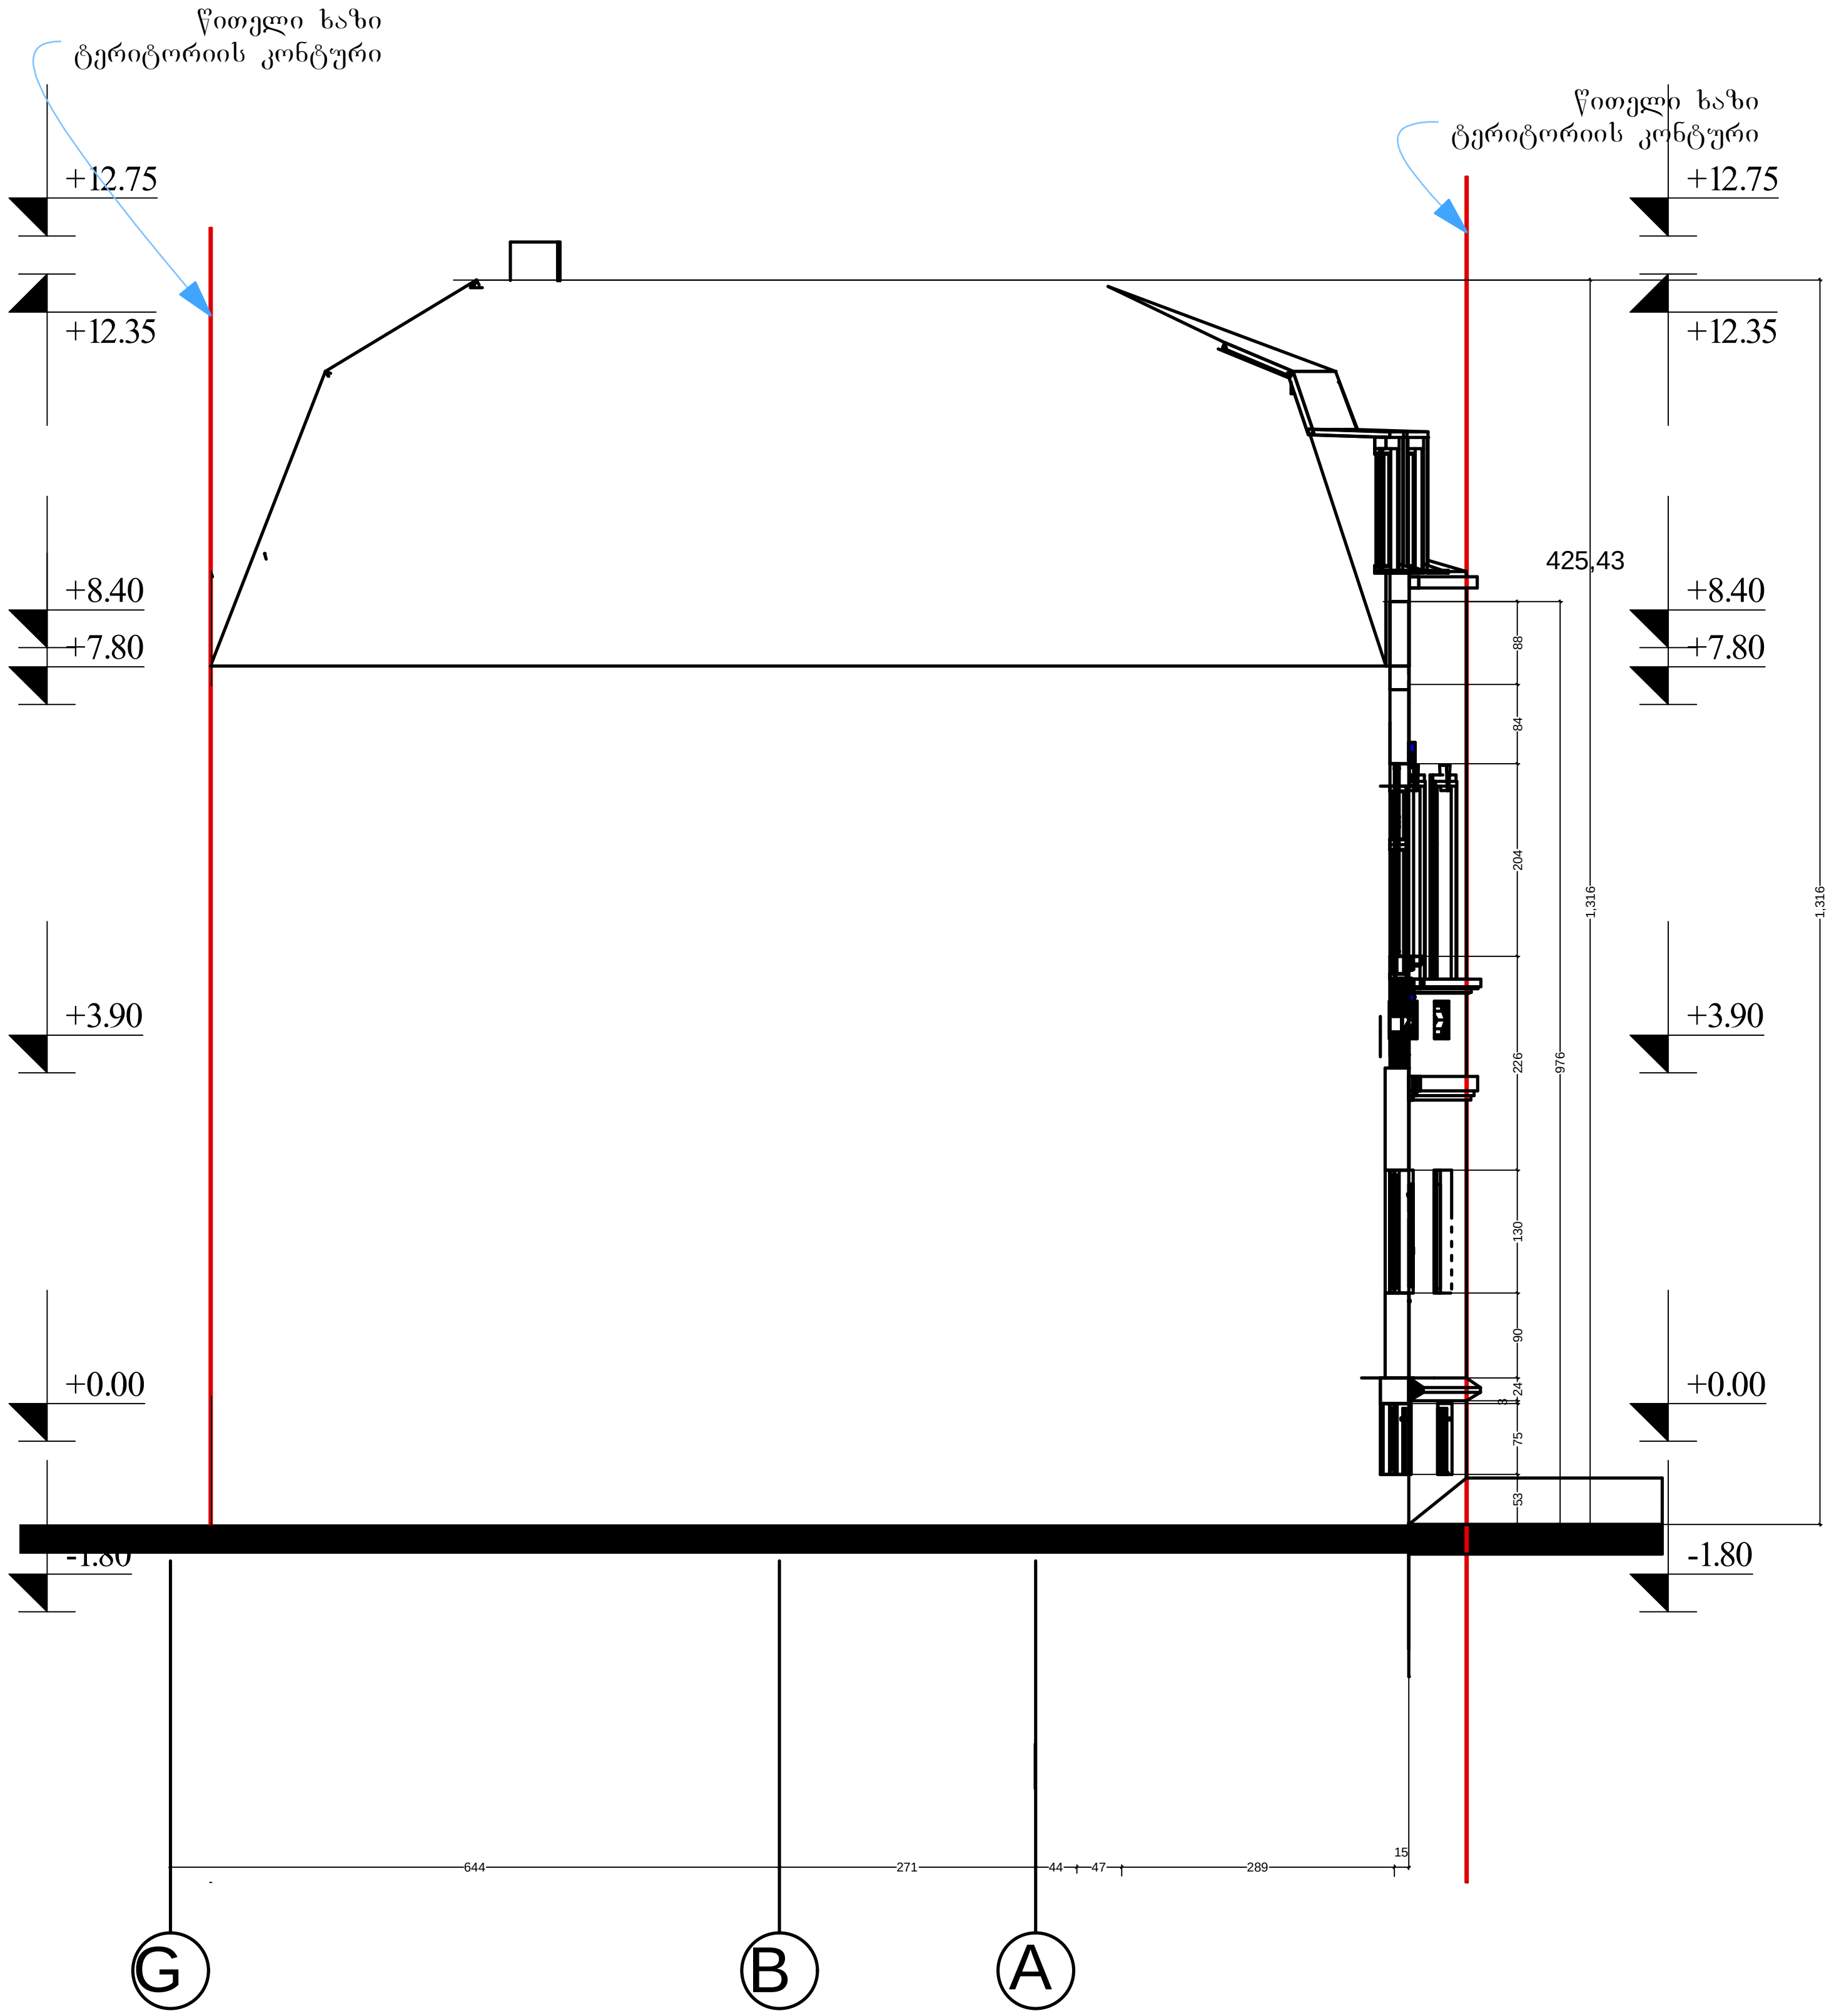


| ფორმატი A-3 | თბილისი 2011 წ. / დაკვეთა № | პლნ. ფაილის სახელი |
|---|---|---|

### ექსპლიკაცია:

ნაკვეთის ფართი 198 კვ.მ

### პირობითი ნიშნები:

### შენიშვნები:

დამკვეთი: შპს ,,გაკო ბილდინგი,,

მისამართი

ქ.თბილისი, ლესელიძის I ჩიხი № 5 არსებულ მრავალბინიანი საცხოვრებელ სახლზე ფასადის რეკონსტრუქციისა და მანსარდის მოწყობის პროექტი

პროექტის სახელწოდება:
მრავალბინიანი საცხოვრებელი სახლის კორექტირებული პროექტი

| თანამდებობა | გვარი | ხელმოწერა | თარიღი |
|---|---|---|---|
| დირექტორი | ა. კაჭკაჭიშვილი | | |
| პრ. ავტორი | ა. კაჭკაჭიშვილი | | |
| პრ. მთ. კონს. | | | |
| შეამოწმა | | | |

შპს "Mega Personal Architecture"

მისამართი:
ქ.თბილისი
თელეთის ქუჩა №4

| მასშტაბი | 1:100 |
|---|---|
| თარიღი | 27.06.2019 |

| სტადია | ფურცელი | ფურცლები |
|---|---|---|
| არქიტექტურული ნაწილი | | |