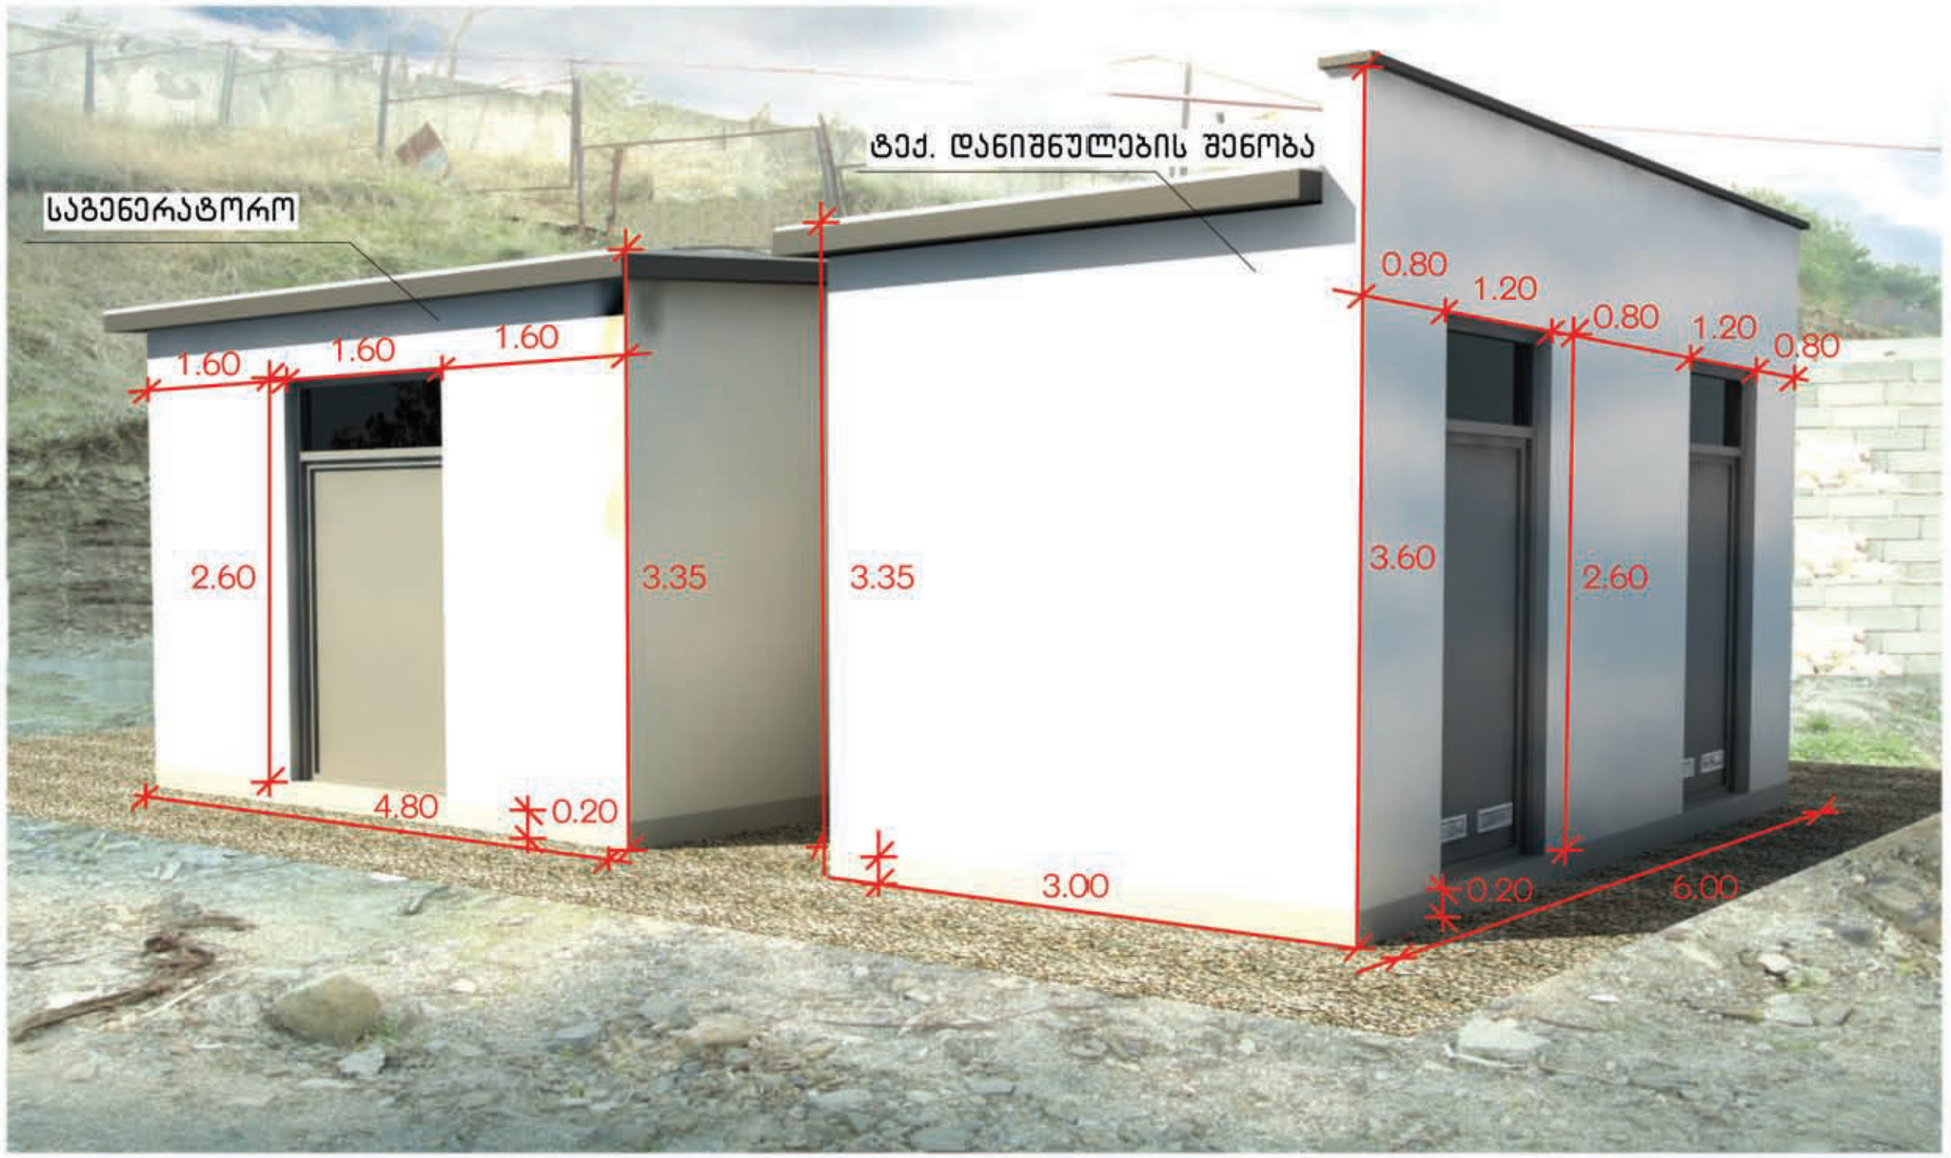

დამკვეთი PRINCIPAL	შ.პ.ს. „ჯი-ემ-სი"
პროექტი PROJECT	ტექნიკური დანიშნულების შენობა
მისამართი ADDRESS	თბილისი ქავთარძის ქ.№21

თანამდებობა	სახელი, გვარი	ხელმოწერა
პრ.-ს ხელმძღვ.		
პრ. მთ. არქ.	ბ. ჩიხლაძე	
მთ. კონსტრუქტ.		
კონსტრუქტორი		
შეასრულა	ბ. ჩიხლაძე	
შეამოწმა		

ი/მ ბიორგი ჩიხლაძე
ს.ავ.ქართველო, თბილისი 0190
საკონტაქტო ქ №4
ტელ./ფაქსი: 568 000 171
E-mail: gogachikhladze73@gmail.com
www. pakohouse.ge

აზომვითი ნახაზი
Survey plan

მასშ. SCALE		თარიღი DATE OF ISSUE	12/6/2012
ნახაზი DRWG.		კორექტირება	REVISIONS
		№	კორექ. REV	თარიღი DATE
ფოტომონტაჟი		1		
		2		
		3		
		4		
		5		
სტადია STAGE		ინდექსი INDEX		ფურც. PAGES