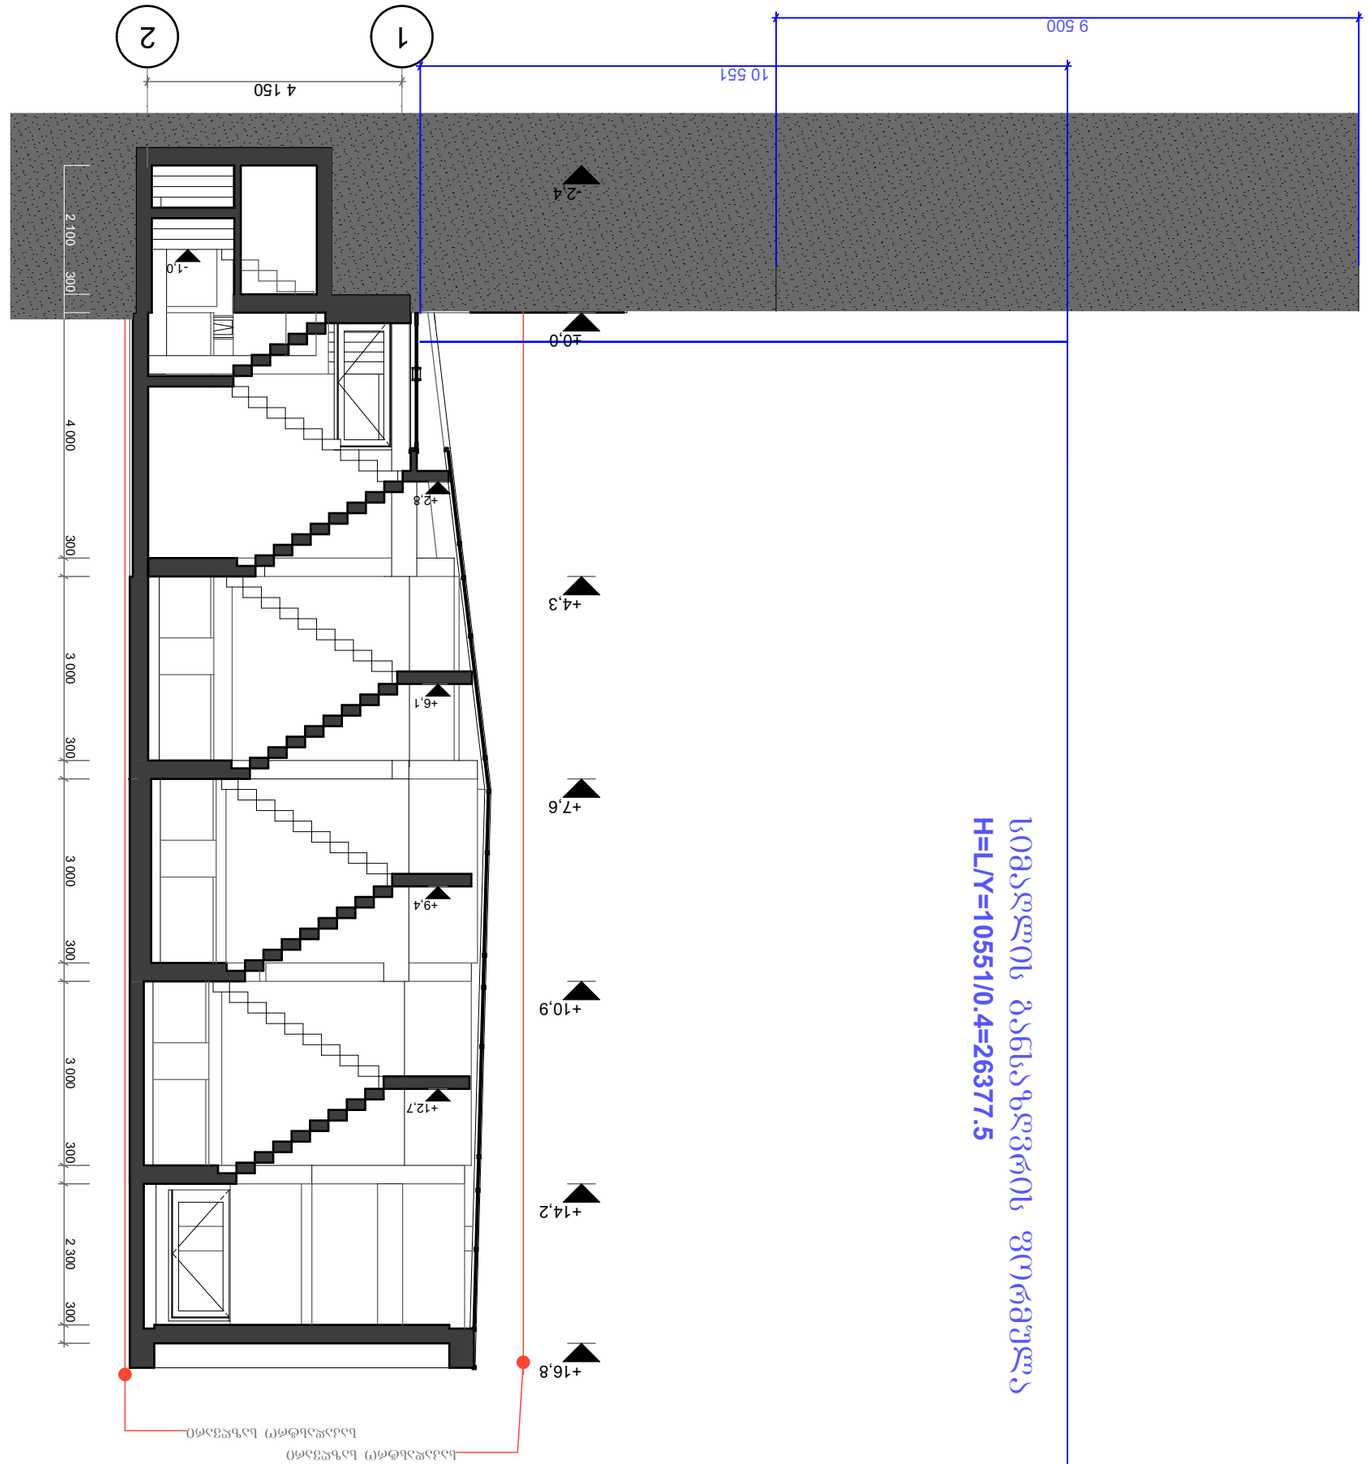

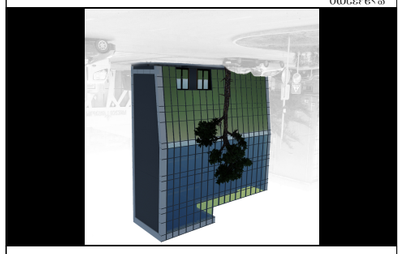

დამკვეთი CLIENT	შპს. შოკოლად-პლანტი
პროექტის დასახელება PROJECT	კონდიტერული ფაბრიკის (ტკბილეული, ბისკვიტები)
მისამართი ADDRESS	ქ. ბათუმი, ხელვაჩაურის ქუჩის კორპუსი №2 ნაკვეთი №2 (ნაკ. 7:15)
არქიტექტორი	ბესიკ ბაბილოძე
ხელმძღვანელი	ე. ხარებავა
პროექტის ხელმძღვანელი	ე. ხარებავა
პროექტის ავტორი	ბესიკ ბაბილოძე
ტექნიკური ზედამხედველობა	

ეტაპი STAGE	ცვლილების ნომერი INDEX	ფურცლების რაოდენობა PAGES
	00	00

ბინათმშენებლობა ბათუმში

ფორმატი PAPER SIZE	პროექტის № CONTRACT №	პროექტის № PROJECT №	ფაილის სახელი FILE NAME
A3			

LEGEND

ხედის ნომერი

ხედის მიმართულება

ნიშნულები +4.3

შენიშვნა : ყველა სანტექნიკური ხელსაწყოს ადგილმდებარეობა დაზუსტდეს სანტექნიკური ნაწილის პროექტით

1. ნახაზზე წარმოდგენილი ზომები მოცემულია მილიმეტრებში;
2. ნახაზის ყველა განზომილება უნდა შემოწმდეს ადგილზე სამუშაოების დაწყებამდე;
3. ფუნდამენტის კონსტრუქციული ელემენტების ზომები იხილეთ შესაბამის ნახაზებზე.

არქიტექტურული ნაწილის პროექტი
ARCHITECTURE

„არქიტექტორ ბ. ბაბილოძის სახელობის არქიტექტურის სკოლა“
ქ. ბათუმი, ზ. ჭავჭავაძის ქ. 111 ტელ: 599 190 190
E mail: thomaabashidze@gmail.com

მასშტაბი SCALE	1 : 100	თარიღი DATE OF ISSUE	2019
ნახატის DRWG			

ბინათმშენებლობა ბათუმში