ფორმატი PAPER SIZE	ხელშეკრულება № KONTRACT №	პროექტის № PROJECT №	ფაილის სახელი FILE NAME
A3			wyneti.pln

პირობითი აღნიშვნები LEGEND

1 — ღერძის ხაზი

S-1 — ჭრილის ხაზი

შახადის განშლის ხაზი

N — ჩრდილოეთის მაჩვენებელი

მანძილი შახადის სიბრტყიდან გზის შუა ხაზამდე

შახადის სიბრტყე

გზის შუა ხაზი

535.686 535.469 535.602 534.972 534.900 534.669 535.665 535.411 534.769 534.557 534.489 535.696 535.641 535.793 535.786 535.829 535.825 534.885 534.801 535.432 535.800 534.357 534.635 534.452 534.340 534.253 535.481 535.194 535.036 534.394 534.363

N

476500

4618950

ШЕНИШВНА : МИУС ЬАМУШАОЕЬИС ШЕЬСРУЛЕЬИСЬАС ШЕЬАЬУМЬИНЕТ КОМУНИКАЦИИС УАРМОМАЬДГИНЕЬЕБЬ

1. ნახაზზე ზომები მოცემულია მილიმეტრებში;
2. ნახაზზე ყველა ცვლილება შეთანხმებული უნდა იყოს პროექტის ავტორთან;
3. შურცლის კორექტირებით ავტომატურად უქმნება წინა ვარიანტი.



დამკვეთი CLIENT	შპს. შრანცე-კლასტ
პროექტი PROJECT	კომერციული ობიექტი (ოფისები, კაფეტერია)
მისამართი ADDRESS	ქ. თბილისი, სანდრო ეულის ქუჩისა და ვაჟა-შუაკილას გამზირის გადაკვეთის მიმდებარედ (ნაკვ. 7/15)

თანამდებობა	გვარი	ხელმოწერა
დირექტორი	ე. აბაშიძე	
მთ.არქიტექტორი	თ. აბაშიძე	
შესრულა	ვ.კულუმბეგაშვილი	

შპს. " ა არქიტექტურა"
0179 თბილისი, თაძთაძიშვილის ქ, 3/1
ფონ: 599 190 111
E mail: thomaabashidze@gmail.com

არქიტექტურული ნაწილი
ARCHITECTURE

მასშტაბი SCALE	1 : 200	თარიღი DATE OF ISSUE	2019
ნახაზი DRWG			

გენგეგმა

სტადია STAGE	ინდექსი INDEX	შურცელი PAGES
	00	00

საქართველო

ქალაქი თბილისი, სანდრო ეულის ქუჩისა და ვაჟა-ფშაველას გამზირის გადაკვეთის მიმდებარედ (ნაკვ.7/15) 120.00კვ.მ არასასოფლო-სამეურნეო დანიშნულების ს/კ № 01.14.05.007.015 მიწის ნაკვეთის ტოპოგრაფიული

გეგმა

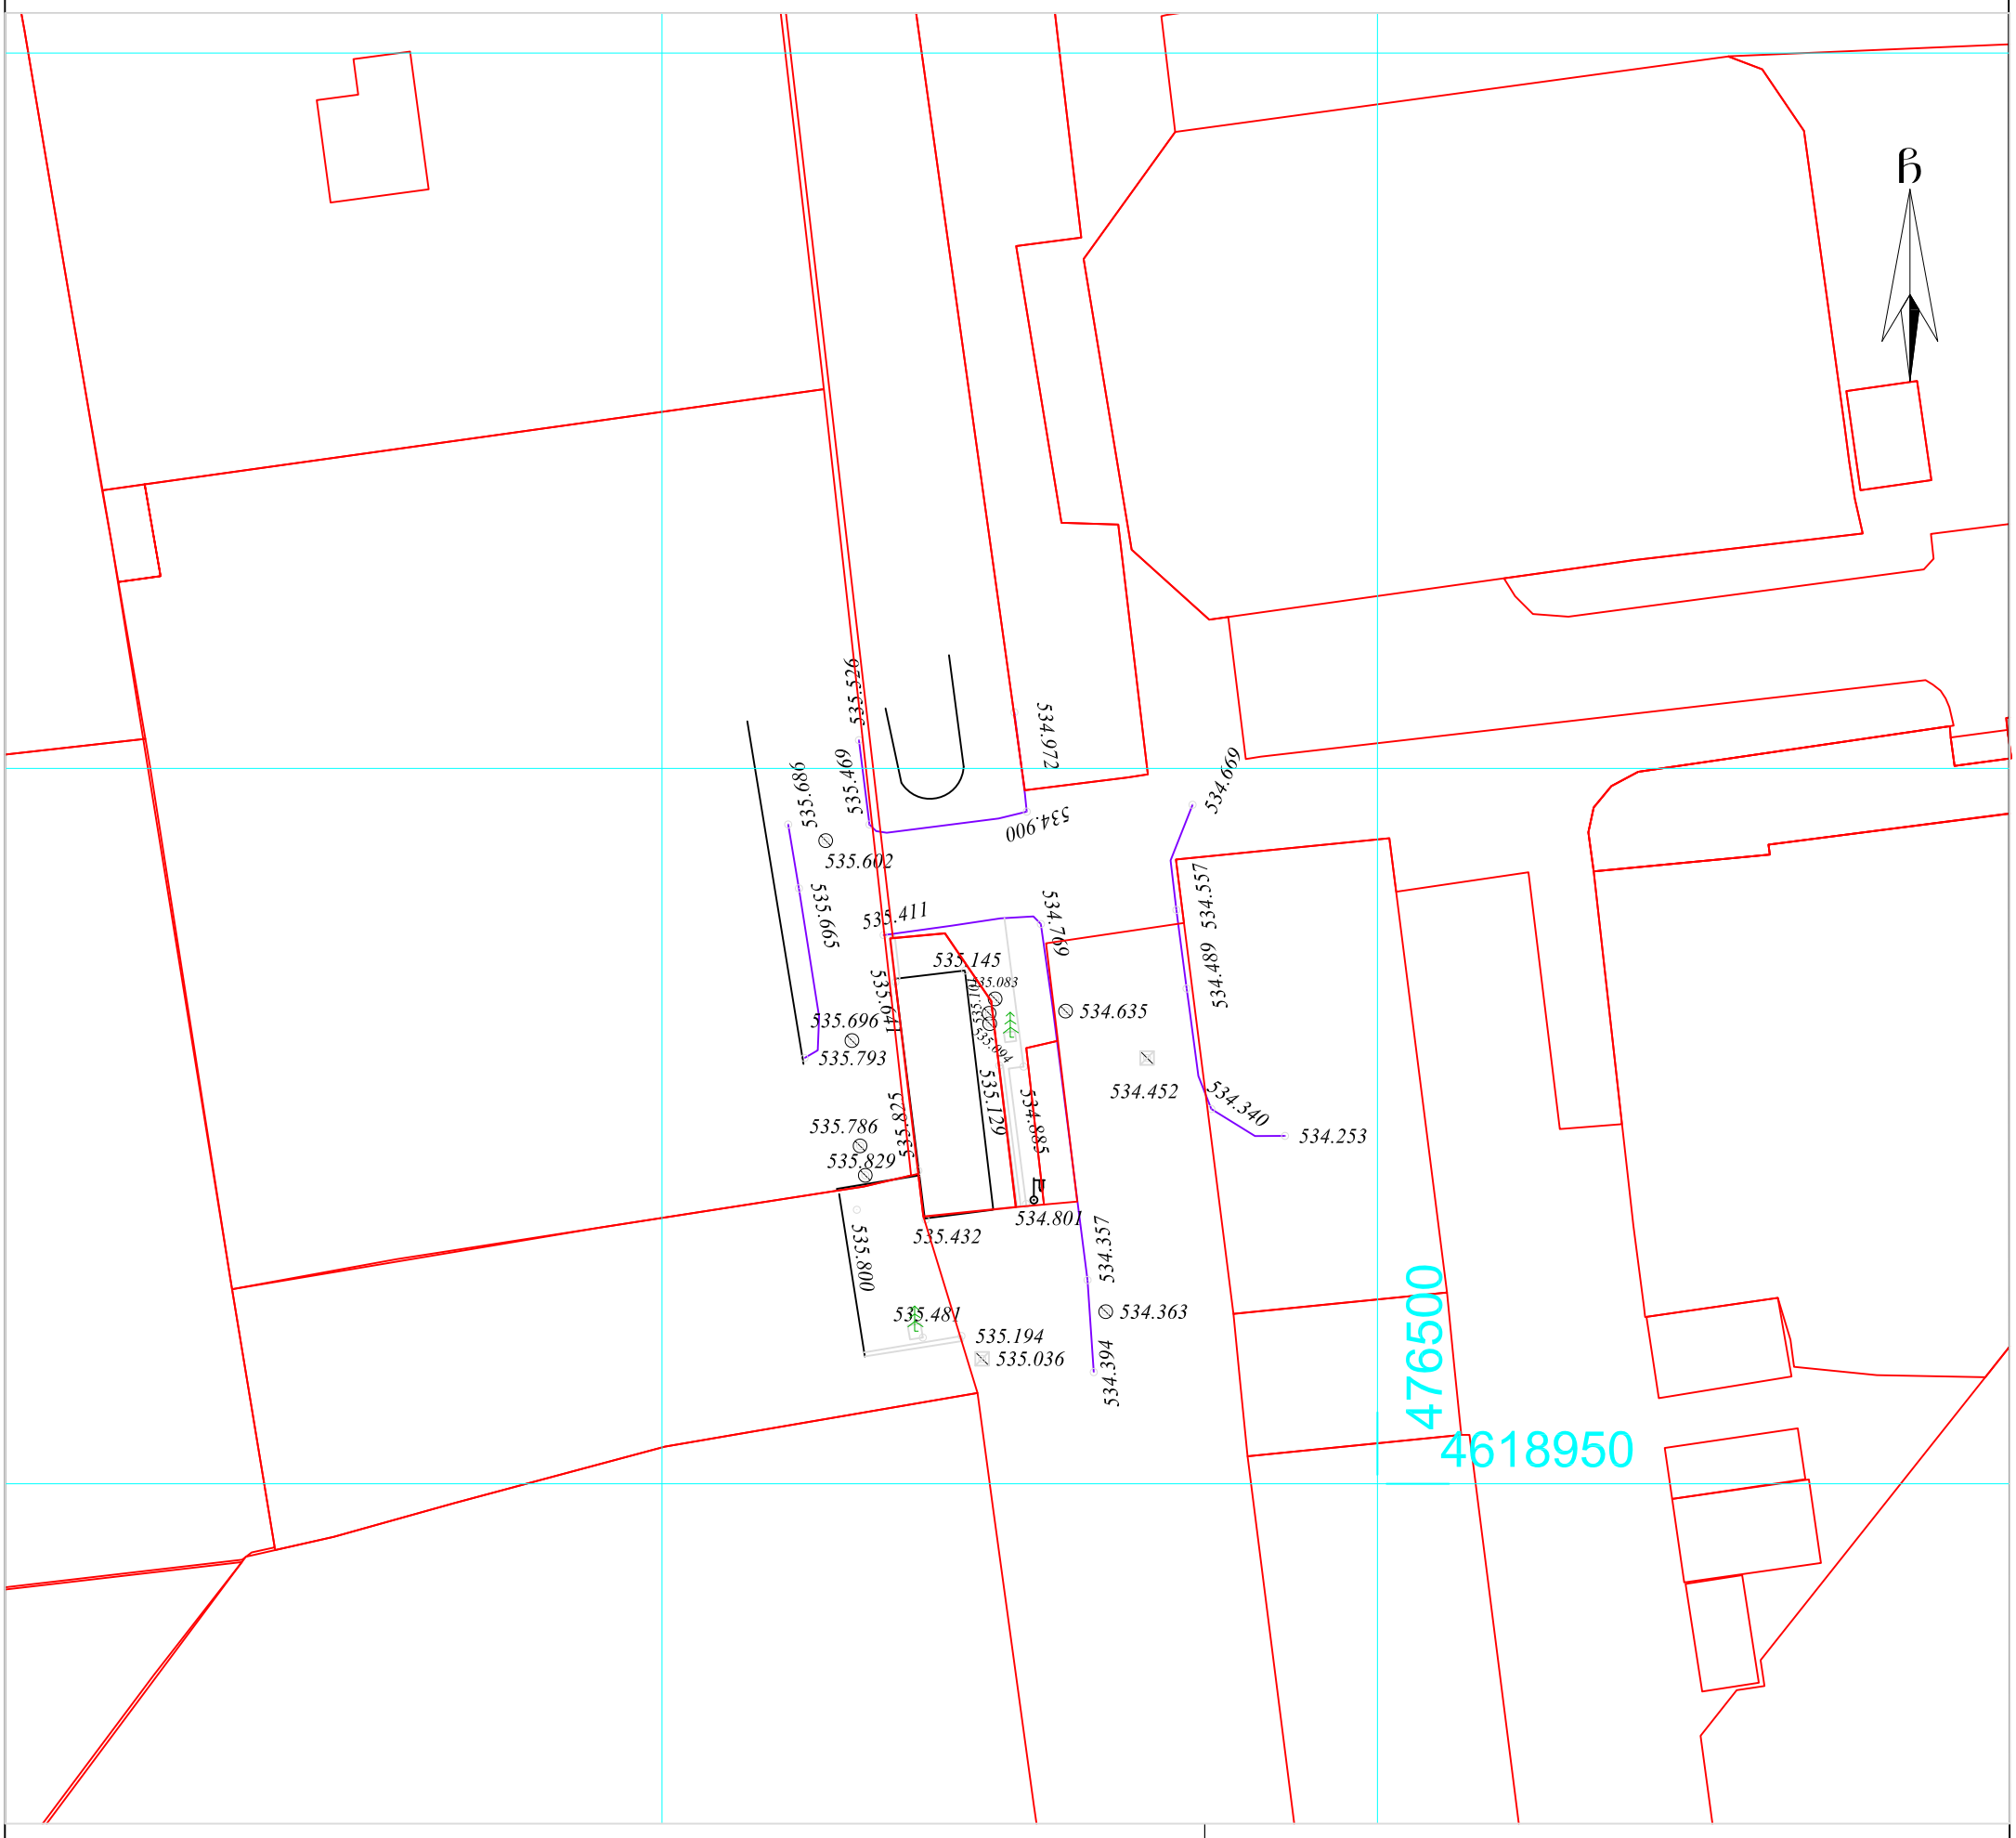

პირობითი აღნიშვნები

WGS 1984-ის კოორდინატთა სისტემის UTM პროექცია

ძს	საცხ. შენობა		ბორდიული		ჭიშკარი
ძა	არასაცხ. შენობა		ხის ღობე		ბეტონი
	ფარდული		ქვის კედელი	წ	წყალგაყვანილობა
	მშენებარე შენობა		კედელი	გ	გაზი
			ფლატე	კ	კანალიზაცია
	სატრანსფორ. ჯიხური		რკინიგზა	სან	სანიაღვრე
	ხეები		სამეთვალყურეო ჭები	კბ	კავშირგაბმულობა
	გარე განათება		ელ. გადამცემი ხაზი		ელ. ქსელები
				თბ	გათბობა

შენიშვნა:1) ნაკვეთის საზღვარი (თუ იგი არის ნახაზზე) მითითებულია დამკვეთის მიერ

2) მიწის სამუშაოების შესრულებისას შეატყობინეთ კომუნიკაციის წარმომადგენლებს

შპს „ბიემჯი გრუპ“
საქართველო, თბილისი, შარტავას ქუჩა 14
მობ: 598 667070; 577 158039

LTD `BMG GROUP~
14 Sartava St. Tbilisi, Georgia

ტექნიკური დირექტორი:		ზ. ბასილაძე
აზომა:		დ. ჭაია
დახაზა:		დ. ჭაია
დამკვეთი:		შპს. france-plast
მაშტაბი: 1:500		29.09.2019 წ.