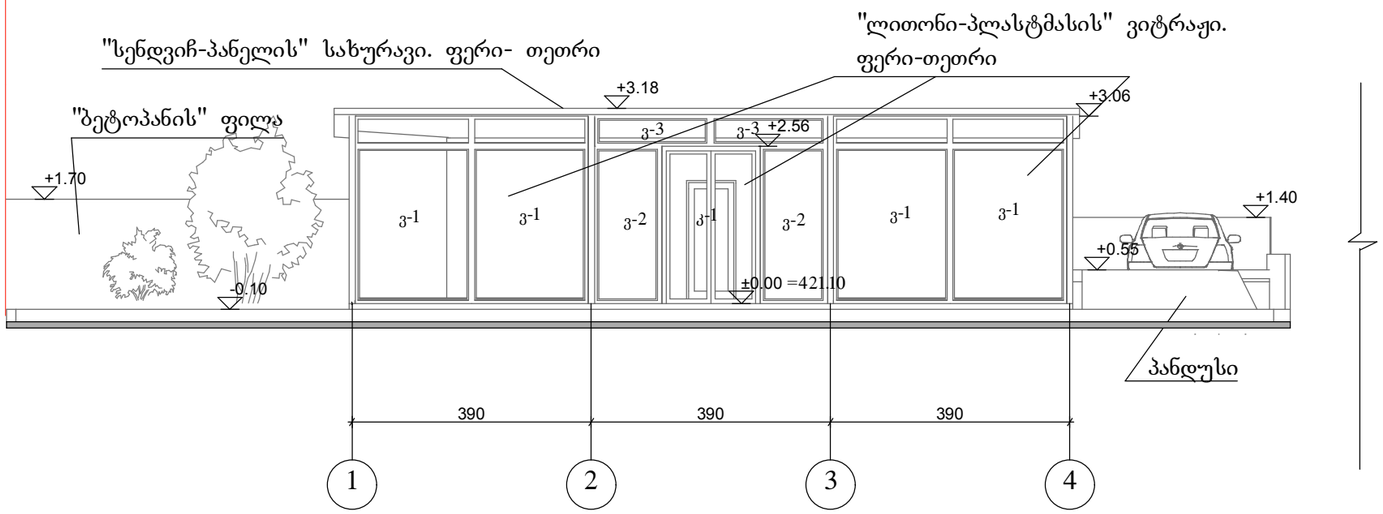

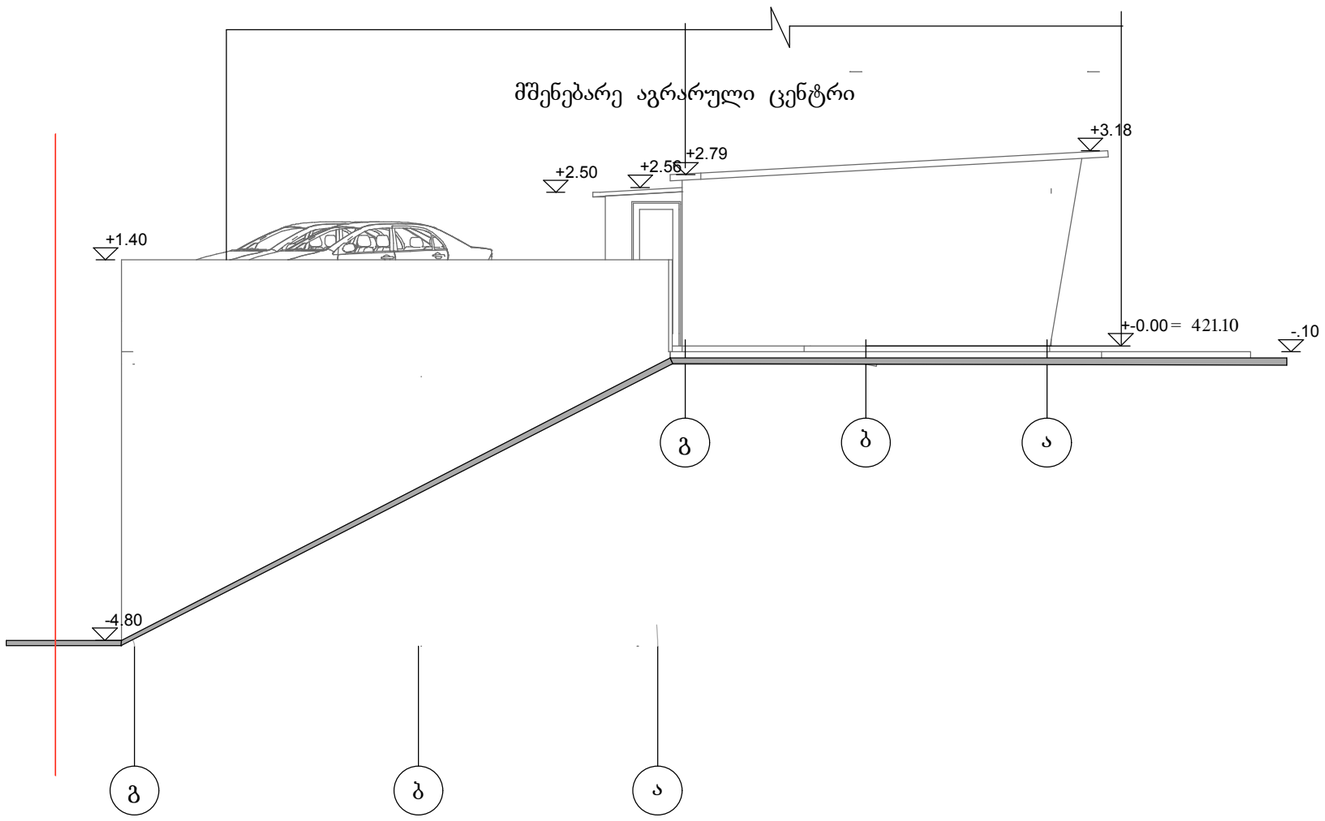

დირექტორი	რ. ავალიშვილი		სავაჭრო-საგამოფენო პავილიონის, ღია ავტოსადგომის და საყრდენი კედლის კორექტ. პროექტი	სტადია	მასშტ	ფურც.	ფურც-ბი
პრ. მთ. არქ..	რ. ავალიშვილი				1:100	5	8
				არქიტექტურული ნაწილი			
დაამუშავა	რ. ავალიშვილი		პავილიონის წინა ფასადი ღერძ. 1-4; გვ. ფასადი ღერძ. გ-ა	RA - პროექტი			

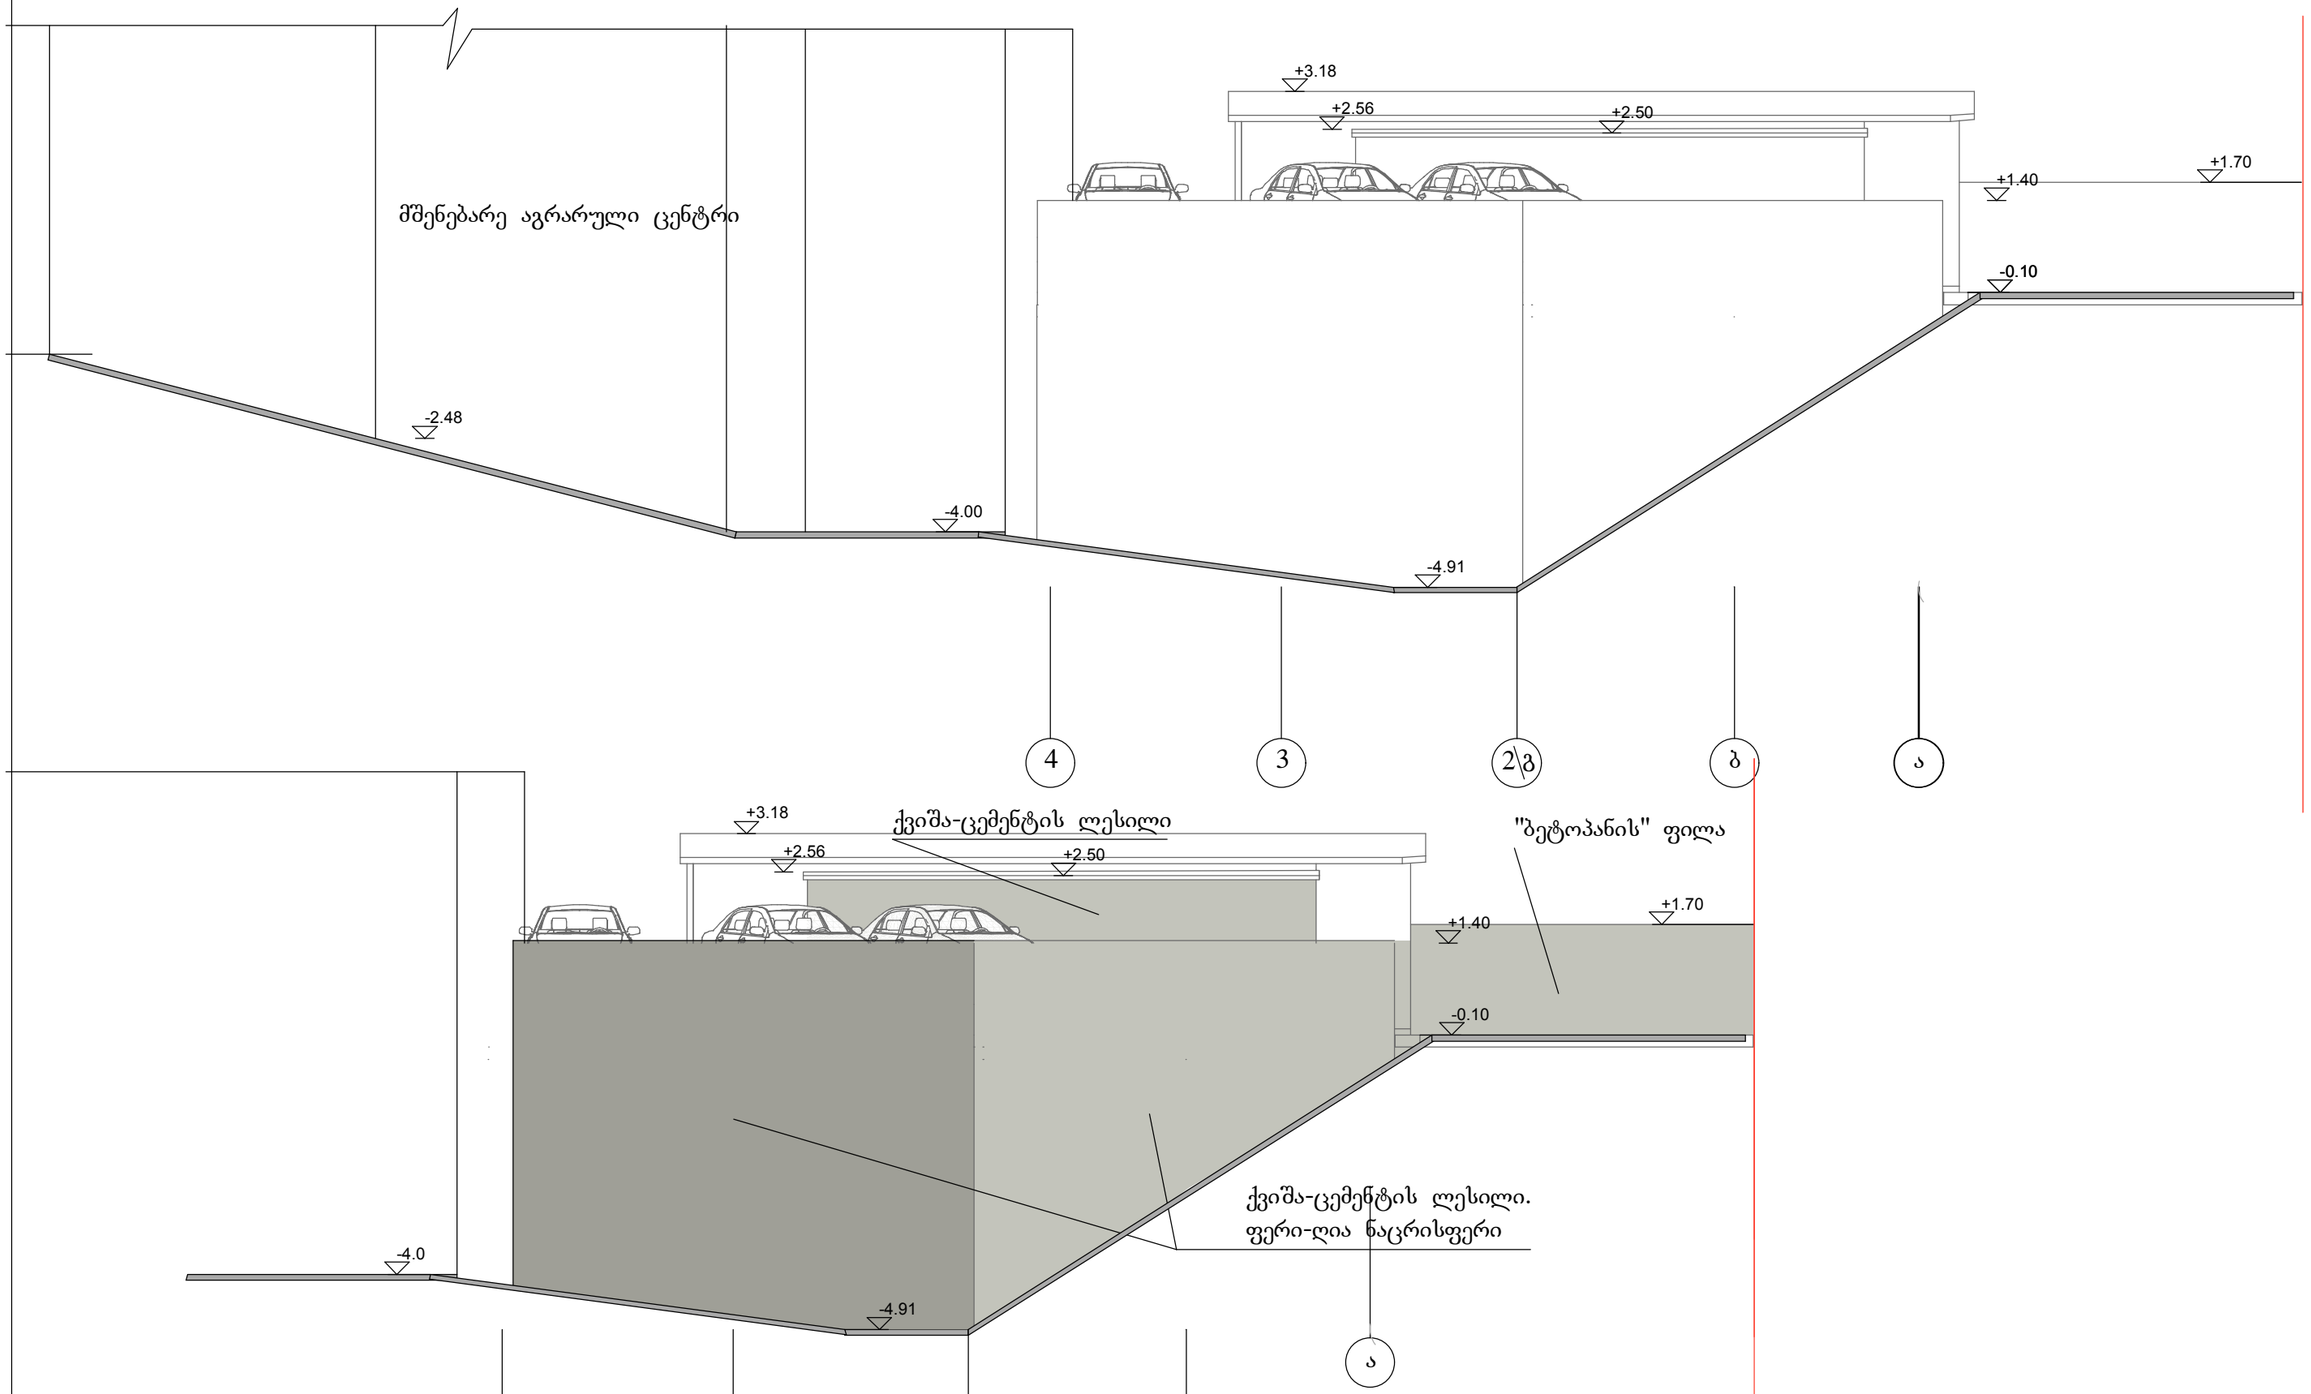

დირექტორი	რ. ავალიშვილი		სავაჭრო-საგამოფენო პავილიონის, ღია ავტოსადგომის და საყრდენი კედლის კორექტ. პროექტი	სტადია	მასშტ	ფურც.	ფურც-ბი
პრ. მთ. არქ..	რ. ავალიშვილი				1:100	7	8
				არქიტექტურული ნაწილი			
დაამუშავა	რ. ავალიშვილი		უკანა ფასადი ღერძ. 4-ა	RA - პროექტი			