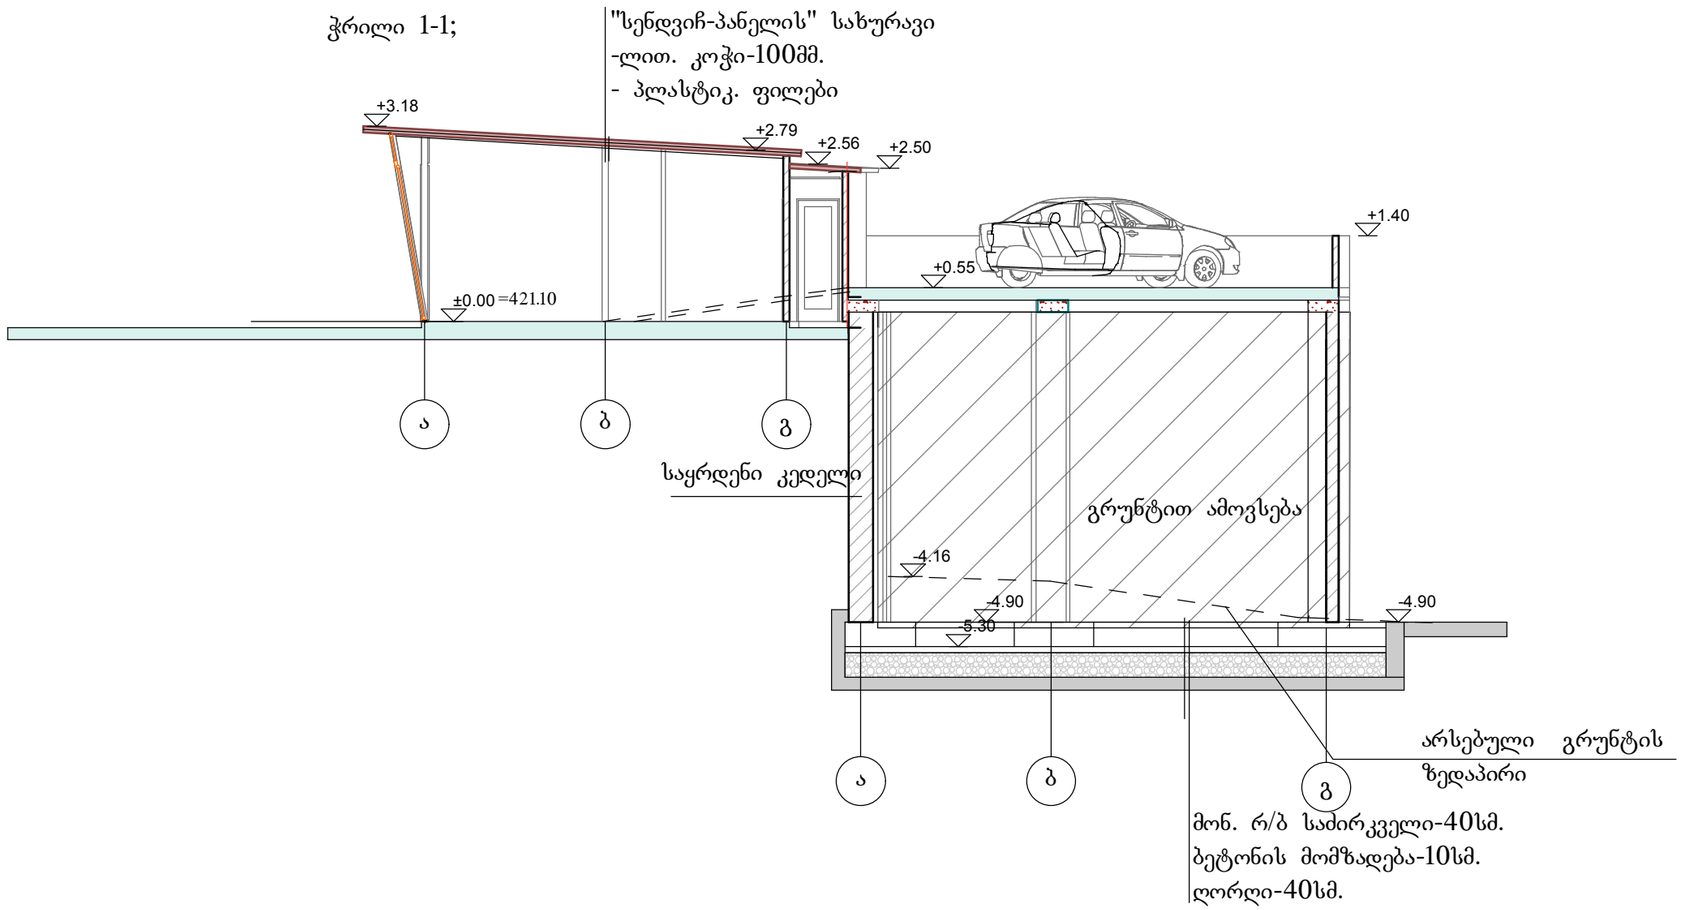


დირექტორი	რ. ავალიშვილი		სავაჭრო-საგამოფენო პავილიონის, ღია ავტოსადგომის და საყრდენი კედლის კორექტ. პროექტი	სტადია	მასშტ	ფურც.	ფურც-ბი
ჰრ. მთ. არქ..	რ. ავალიშვილი				1:100	6	8
				არქიტექტურული ნაწილი			
დაამუშავა	რ. ავალიშვილი		ჭრილი 1-1	R4 - პროექტი			