სარდაფის სართულის გეგმა

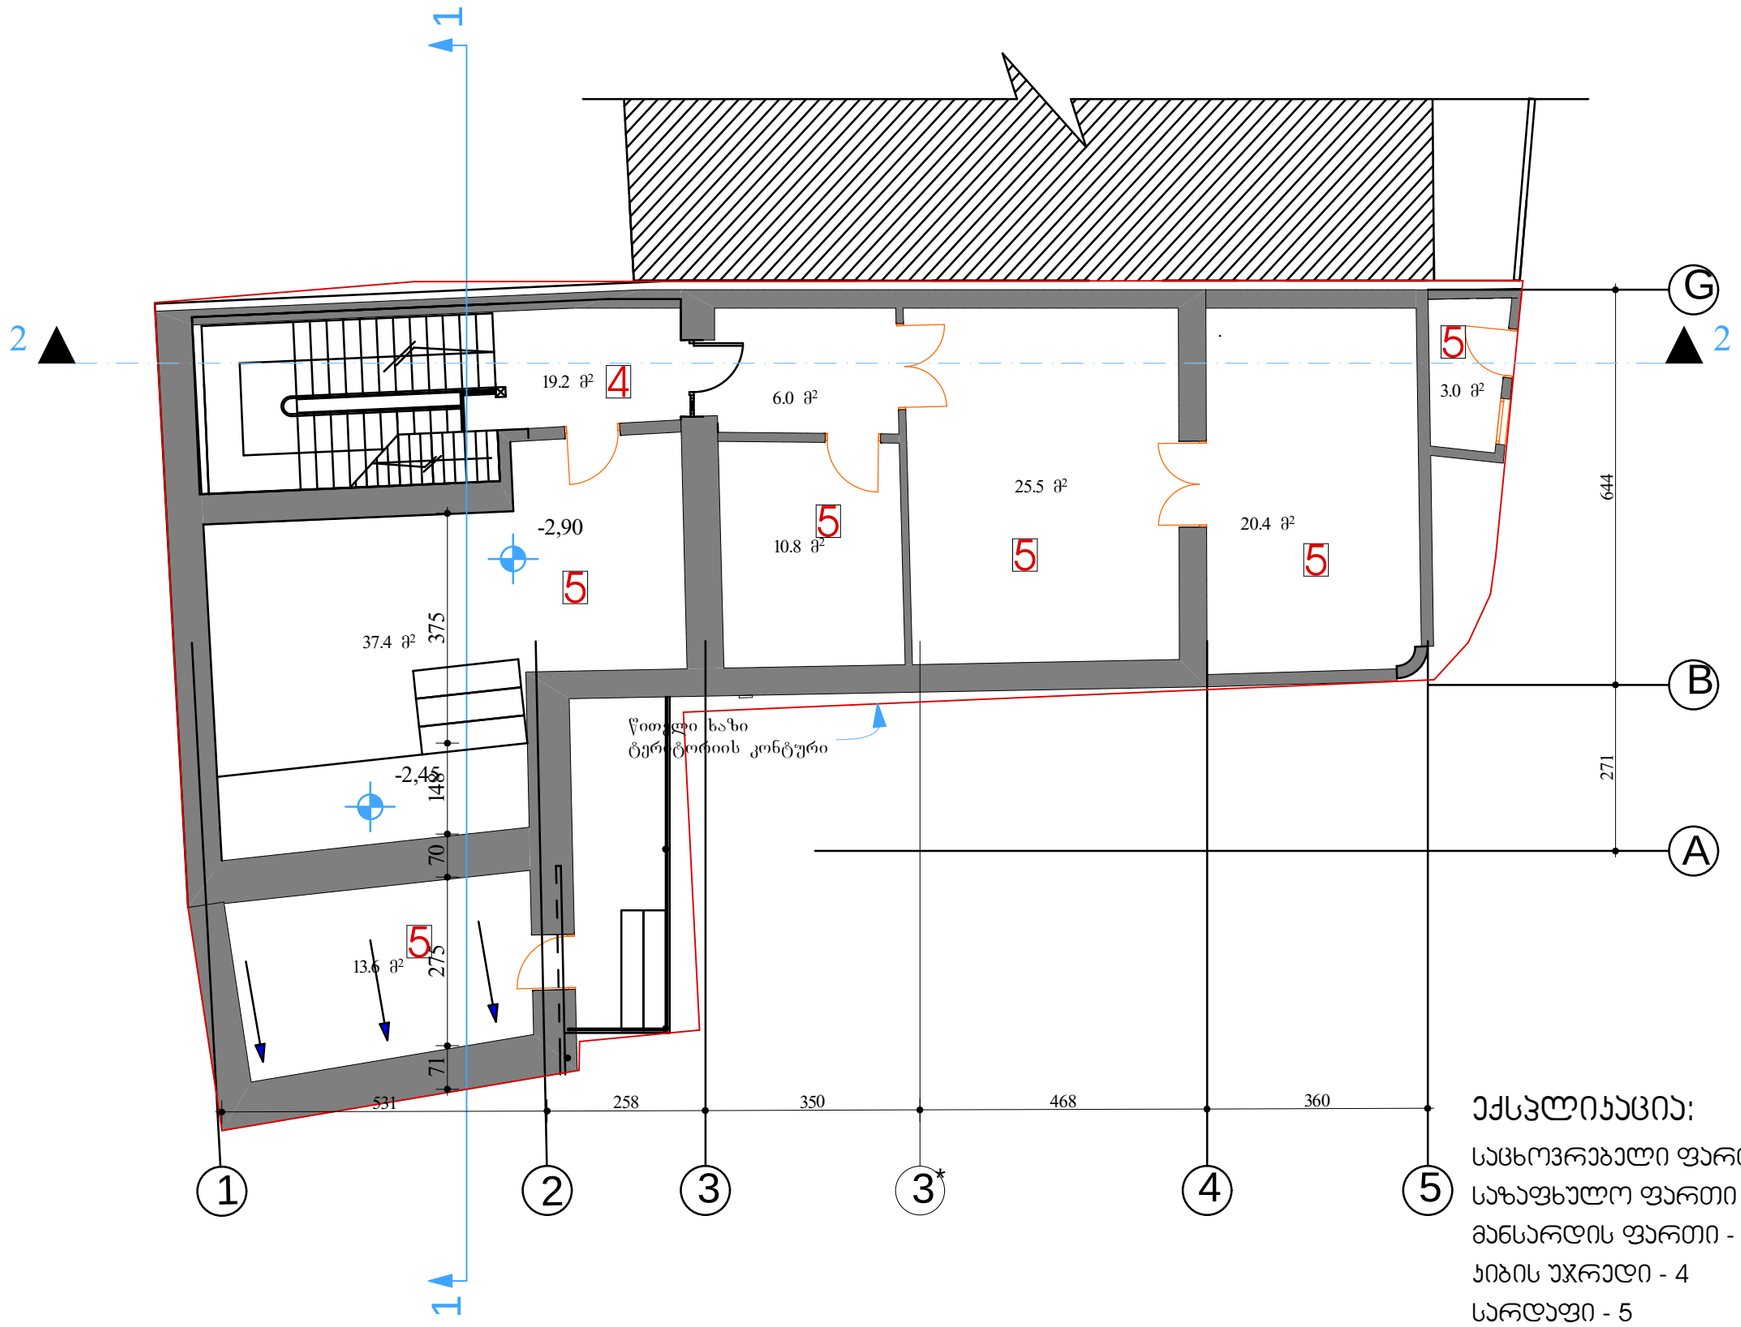

ექსპლიკაცია:

საცხოვრებელი ფართი - 1
საზაფხულო ფართი - 2
მანსარდის ფართი - 3
ჯიბის უჯრედი - 4
სარდაფი - 5

ფორმატი A-3	თბილისი 2011 წ.		ალნ.
	ნაკვეთი №		შაილის სახელი

ექსპლიკაცია:

ნაკვეთის შარით 198 კვ.მ

პიროგითი ნიშნები:

შენიშვნები:

დამკვეთი: შპს ,,გაკო ბილდინგი,,

მისამართი

ქ.თბილისი, ლესელიძის I ჩიხი № 5 არსებულ მრავალბინიანი საცხოვრებელ სახლზე შასადის რეკონსტრუქციისა და მანსარდის მოწყობის პროექტი

პროექტის სახელწოდება:
მრავალბინიანი საცხოვრებელი სახლის პორექტირებული პროექტი

თანამდებობა	გვარი	ხელმოწერა	თარიღი
დირექტორი	ა. კაჭკაზიშვილი		
არ. ავტორი	ა. კაჭკაზიშვილი		
არ. მთ. კონს.			
შეამოწმა			

შპს "Mega Personal Architecture"

მისამართი:
ქ.თბილისი თელეთის ქუჩა №4

მასშტაბი	1:100
თარიღი	27.06.2019

სტადია	შარცელი	შარცლები
არქიტექტურული ნაწილი		

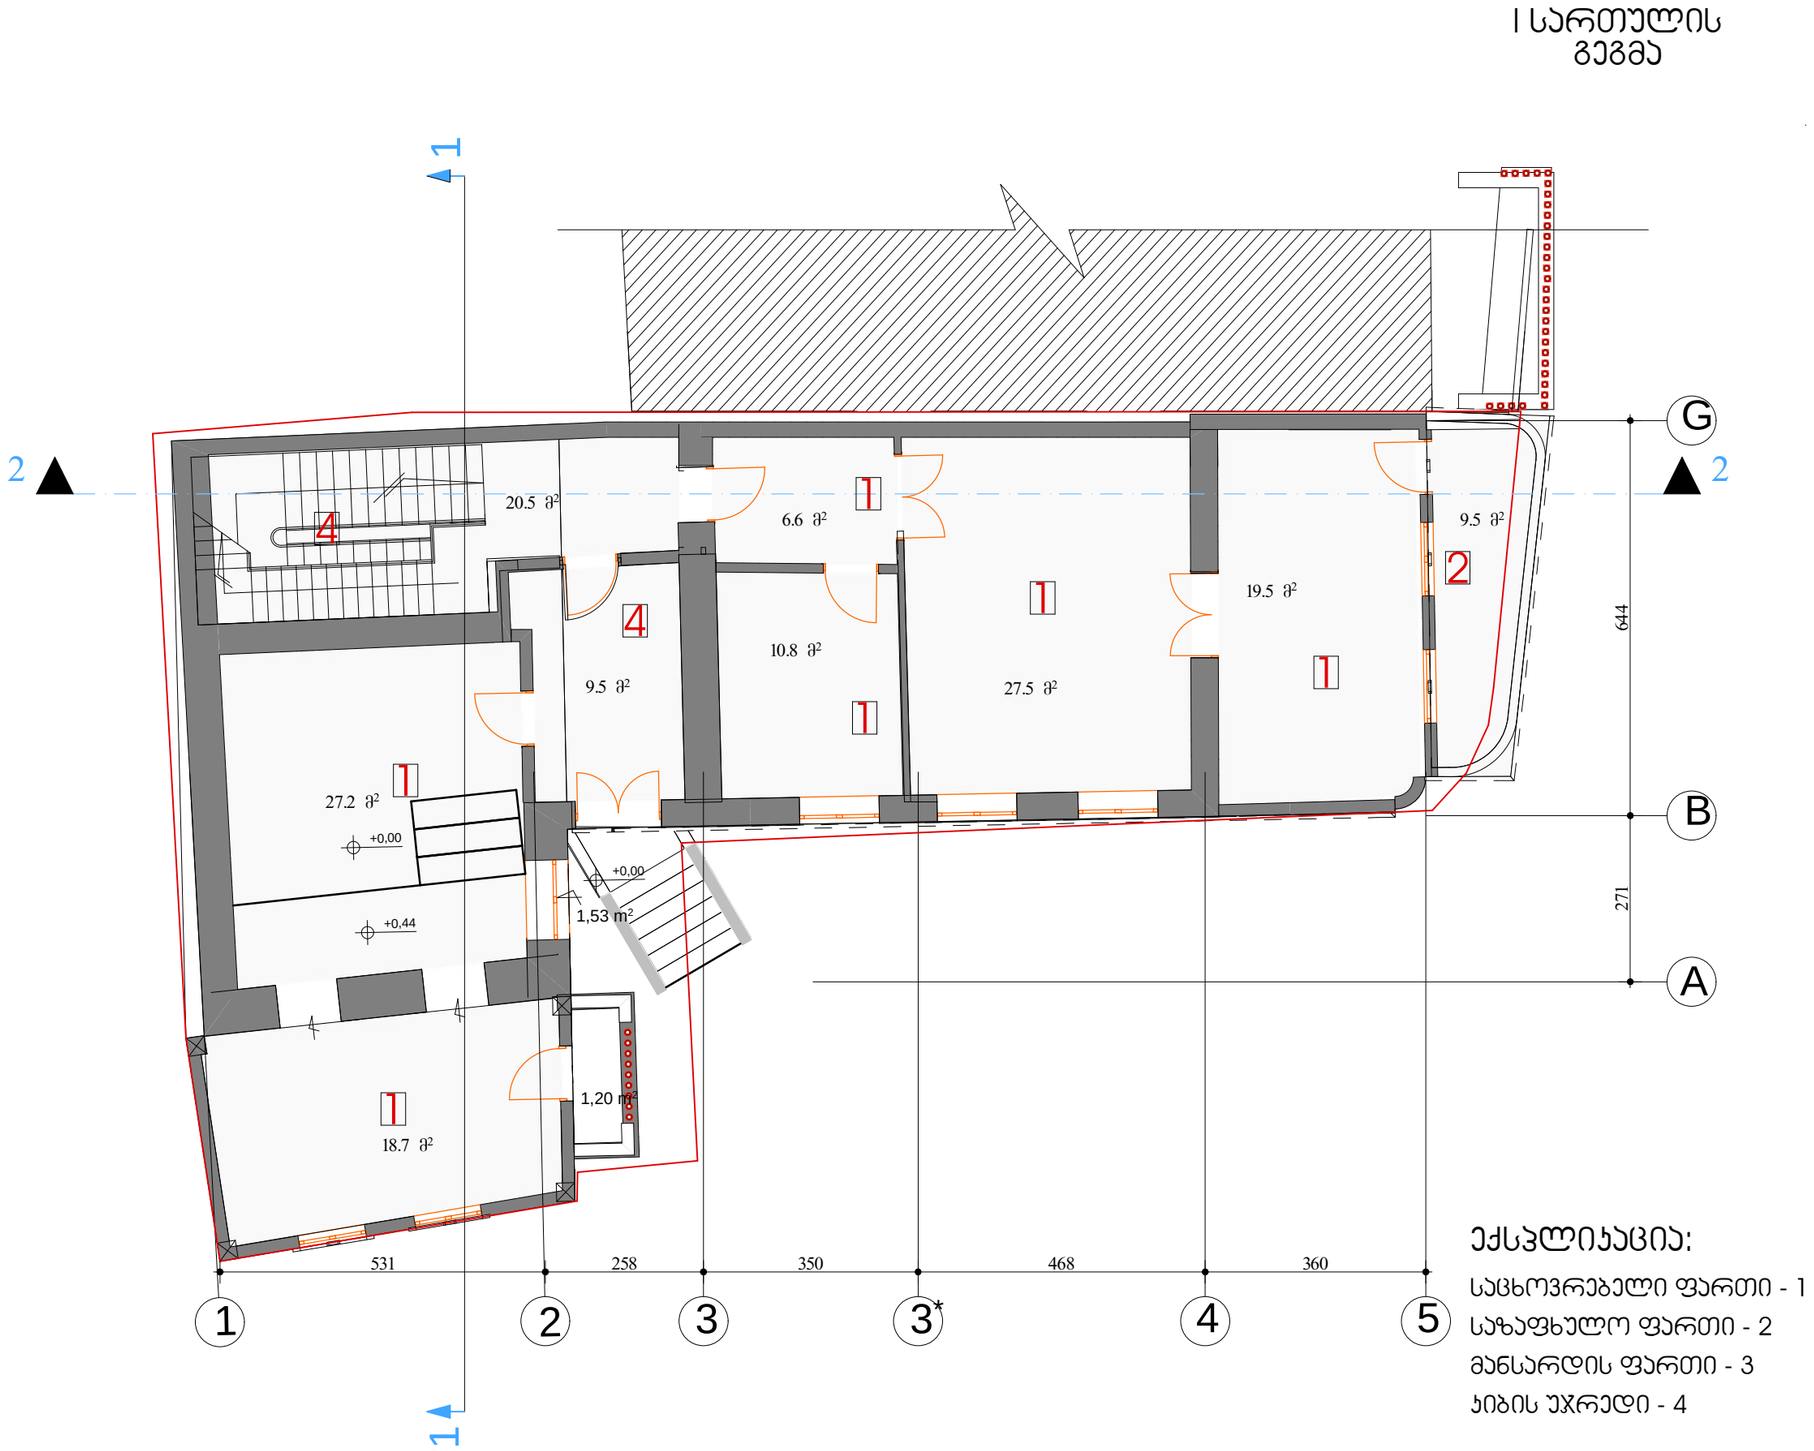

ექსპლიკაცია:

საცხოვრებელი ფართი - 1
საზაფხულო ფართი - 2
მანსარდის ფართი - 3
ჯიბის უჯრედი - 4

ფორმატი A-3	თბილისი 2011 წ.	პლნ.
	დაკვეთა №	ფაილის სახელი

ექსპლიკაცია:

ნაკვეთის ფართი 198 კვ.მ

პირობითი ნიშნები:

შენიშვნები:

დამკვეთი: შპს ,,გაჯო ბილდინგი,,

მისამართი

ქ.თბილისი, ლესელიძის I ჩიხი № 5
არსებულ მრავალბინიანი საცხოვრებელ
სახლზე ფასადის რეჯონსტრუქციისა და
მანსარდის მოწყობის პროექტი

პროექტის სახელწოდება:
მრავალბინიანი საცხოვრებელი სახლის
ჯორექტირებული პროექტი

თანამდებობა	გვარი	ხელმოწერა	თარიღი
დირექტორი	ა. კაჯკაჯიშვილი		
პრ. ავტორი	ა. კაჯკაჯიშვილი		
პრ. მთ. კონს.			
შეამოწმა			

შპს "Mega Personal Architecture"

მისამართი:
ქ.თბილისი
თელეთის ქუჩა №4

მასშტაბი	1:100
თარიღი	27.06.2019

სტადია	ფურცელი	ფურცლები
არქიტექტურული ნაწილი		

ფორმატი A-3	თბილისი 2011 წ.	პლნ.
	დაკვეთა №	ფაილის სახელი

ექსპლიკაცია:

ნაკვეთის ფართი 198 კვ.მ

II სართულის გეგმა

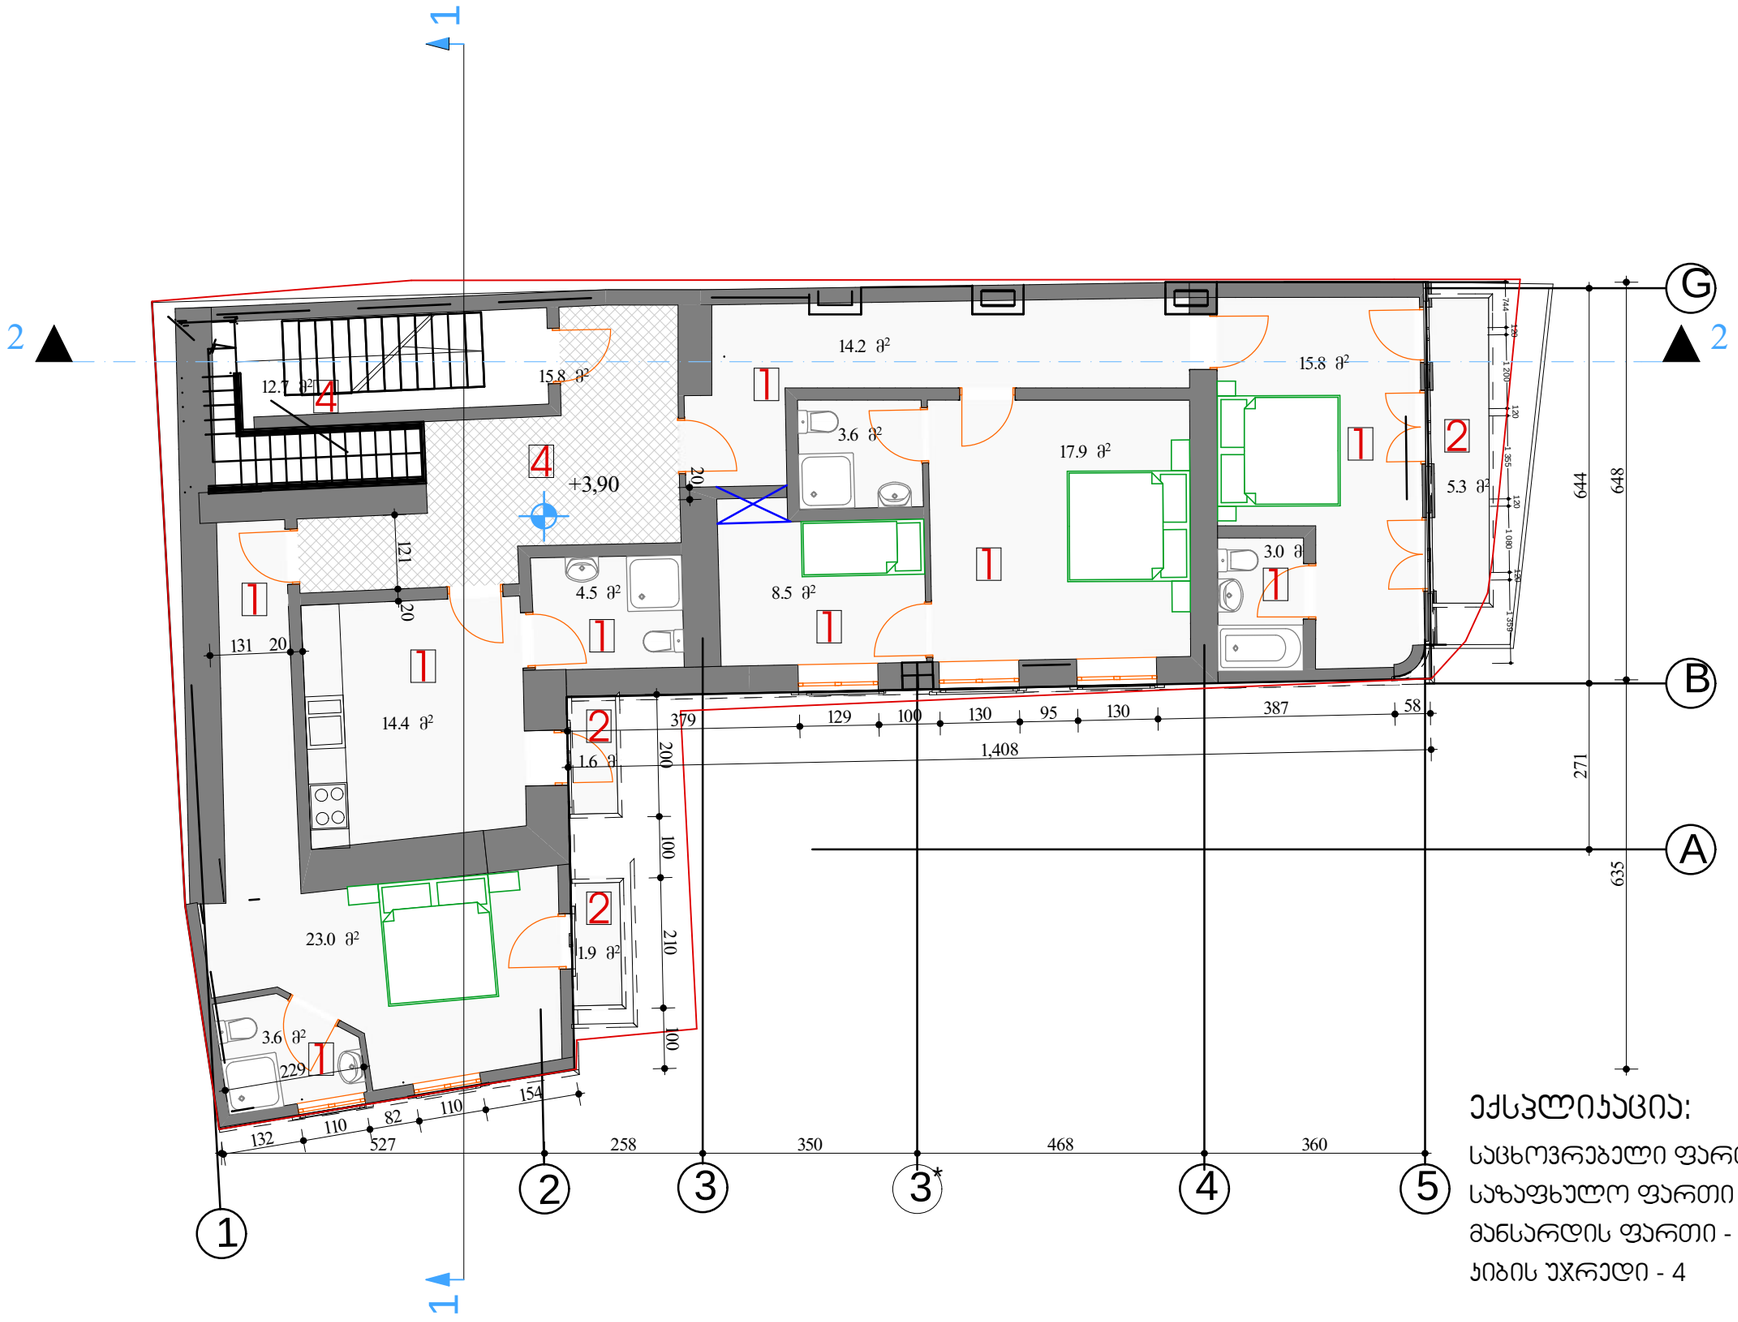

ექსპლიკაცია:

საცხოვრებელი ფართი - 1

საზაფხულო ფართი - 2

მანსარდის ფართი - 3

ჯიბის უჯრედი - 4

პირობითი ნიშნები:

შენიშვნები:

დამკვეთი: შპს ,,გაჯო ბილდინგი,,

მისამართი

ქ.თბილისი, ლესელიძის I ჩიხი № 5 არსებულ მრავალბინიანი საცხოვრებელ სახლზე ფასადის რეჯონსტრუქციისა და მანსარდის მოწყობის ჯროექტი

პროექტის სახელწოდება: მრავალბინიანი საცხოვრებელი სახლის ჯორექტირებული ჯროექტი

თანამდებობა	გვარი	ხელმოწერა	თარიღი
დირექტორი	ა. კაჯკაჯიშვილი		
პრ. ავტორი	ა. კაჯკაჯიშვილი		
პრ. მთ. კონს.			
შეამოწმა			

შპს "Mega Personal Architecture"

მისამართი:

ქ.თბილისი თელეთის ქუჩა №4

მასშტაბი	1:100	
თარიღი	27.06.2019	II სართულის გეგმა
სტადია		ფურცელი / ფურცლები
არქიტექტურული ნაწილი		

მანსარდის სართულის გეგმა

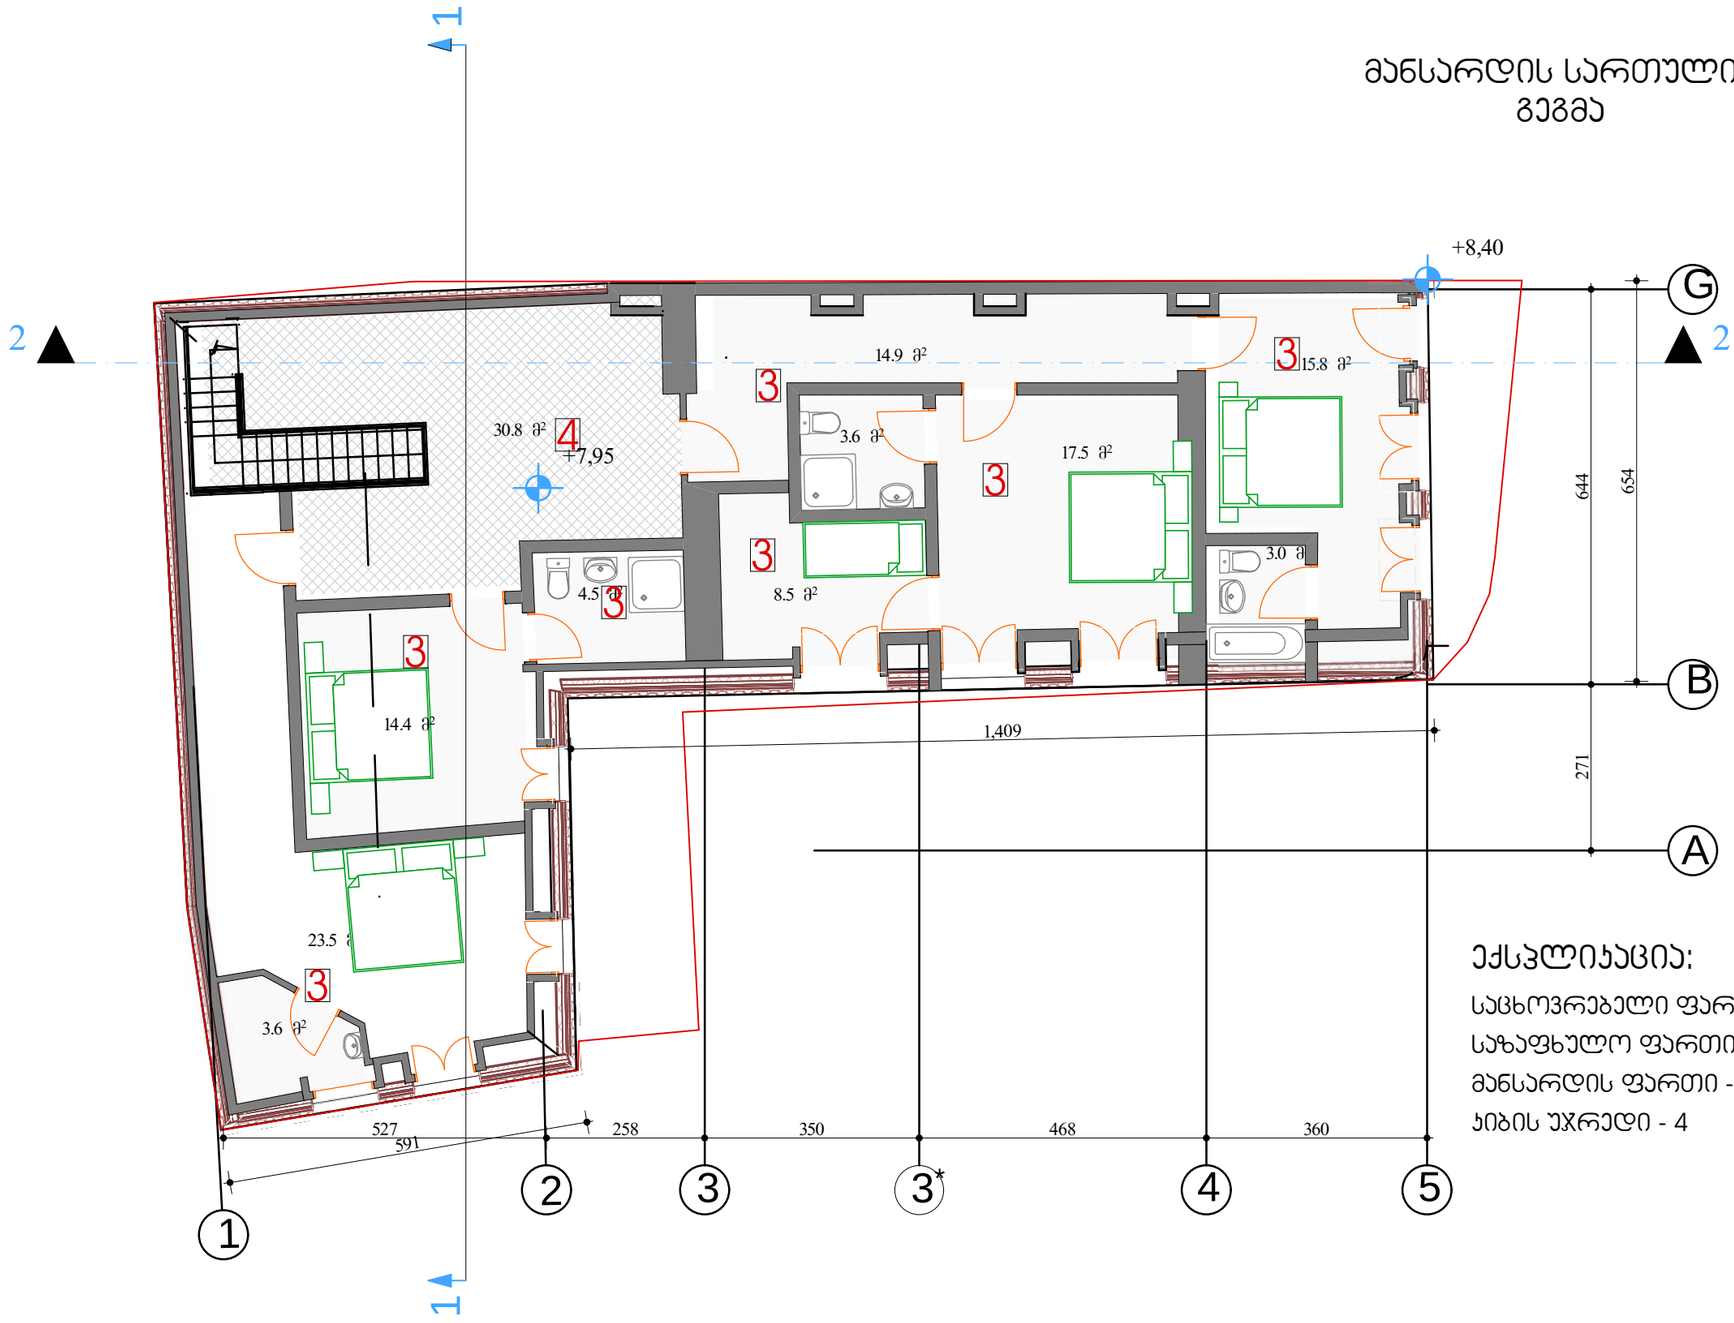

ექსპლიკაცია:

საცხოვრებელი ფართი - 1

საზაფხულო ფართი - 3

მანსარდის ფართი - 3

ჯიბის უჯრედი - 4

შიფრატი A-3	თბილისი 2011 წ.	ალნ.
	დაკვეთა №	შაილის სახელი

ექსპლიკაცია:

ნაკვეთის შართი 198 კვ.მ

პიროზითი ნიშნები:

შენიშვნები:

დამკვეთი: შპს ,,გაკო ბილდინგი,,

მისამართი

ქ.თბილისი, ლესელიძის I ჩიხი № 5
არსებულ მრავალბინიანი საცხოვრებელ სახლზე შესადი რეკონსტრუქციისა და მანსარდის მოწყობის პროექტი

პროექტის სახელწოდება:
მრავალბინიანი საცხოვრებელი სახლის პორექტირებული პროექტი

თანამდებობა	გვარი	ხელმოწერა	თარიღი
დირექტორი	ა. ქაჭკაზიშვილი		
პრ. ავტორი	ა. ქაჭკაზიშვილი		
პრ. მთ. კონს.			
შეამოწმა			

შპს "Mega Personal Architecture"

მისამართი:
ქ.თბილისი თელეთის ქუჩა №4

მასშტაბი	1:100	
თარიღი	27.06.2019	მანს. სართ. გეგმა
სტადია	შრომელი	შრომლები
არქიტექტურული ნაწილი		

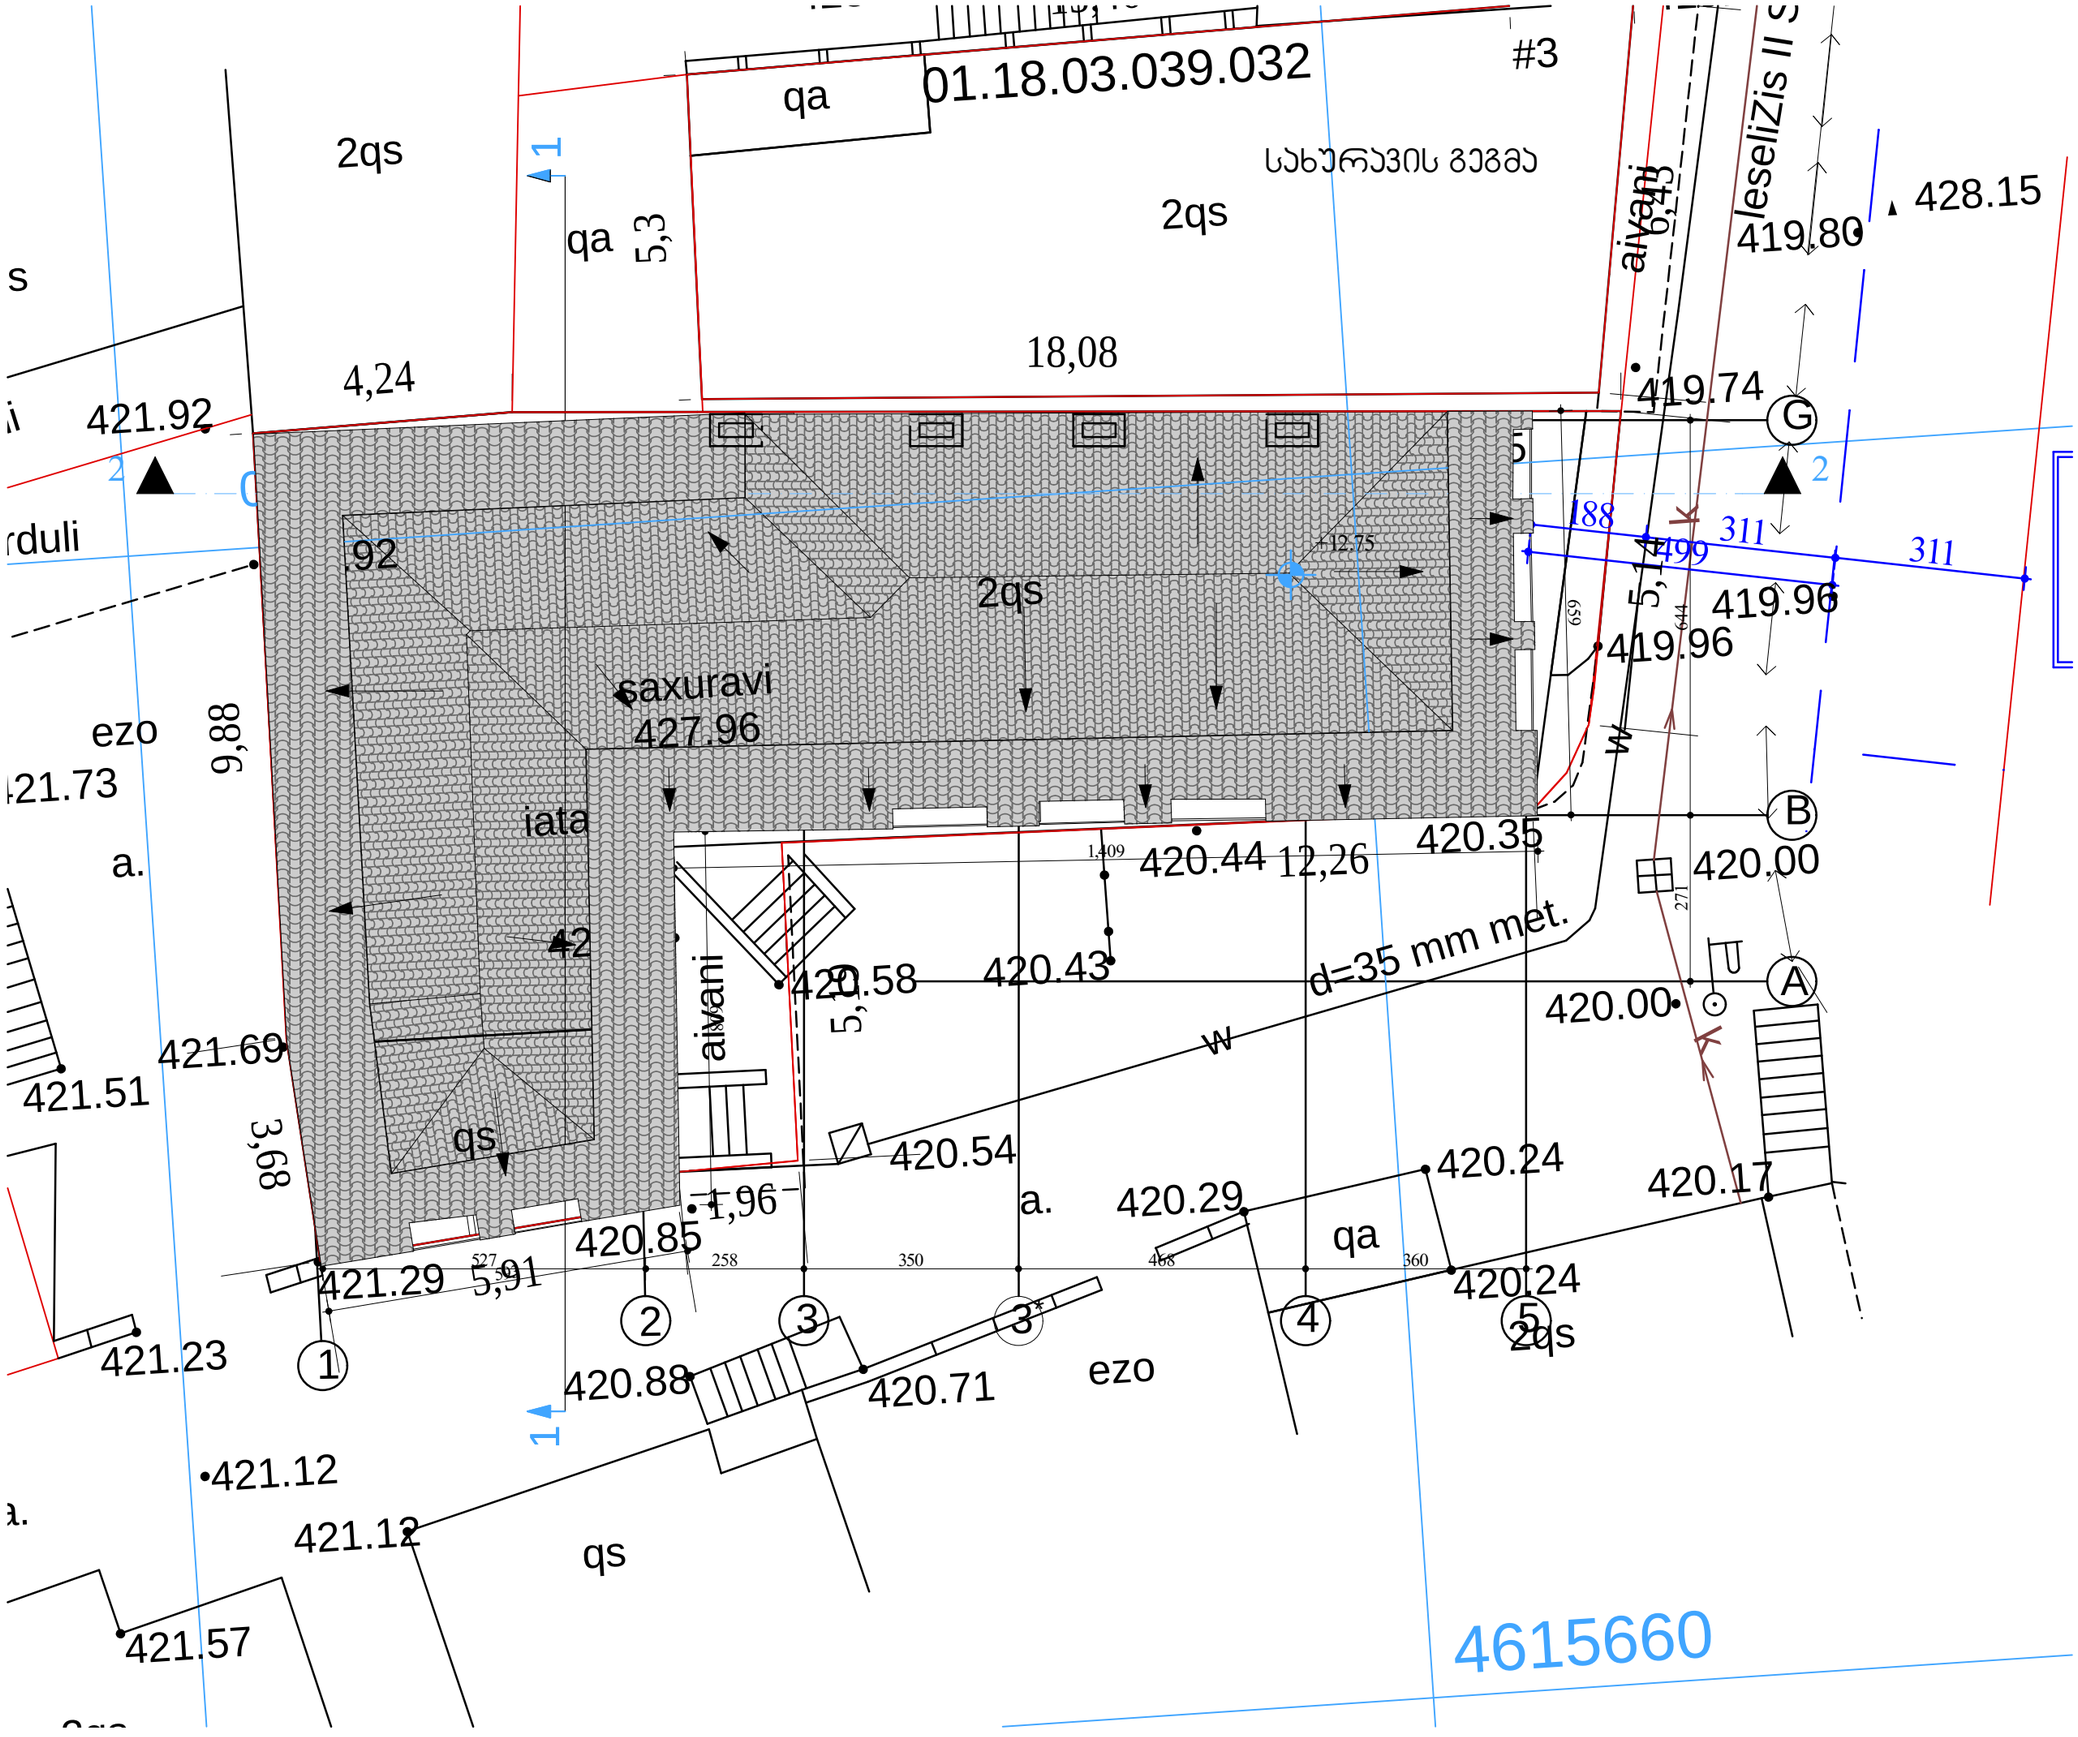

ფორმატი A-3	თბილისი 2011 წ.	პლნ.
	დაკვეთა №	ფაილის სახელი

ექსპლიკაცია:

ნაკვეთის ფართი 198 კვ.მ

პიროგითი ნიშნები:

შენიშვნები:

დამკვეთი: შპს ,,გაკო ბილდინგი,,

მისამართი

ქ.თბილისი, ლესელიძის I ჩიხი № 5 არსებულ მრავალბინიანი საცხოვრებელ სახლზე ფასადის რეკონსტრუქციისა და მანსარდის მოწყობის პროექტი

პროექტის სახელწოდება:
მრავალბინიანი საცხოვრებელი სახლის კორექტირებული პროექტი

თანამდებობა	გვარი	ხელმოწერა	თარიღი
დირექტორი	ა. კაჯკაჯიშვილი		
პრ. ავტორი	ა. კაჯკაჯიშვილი		
პრ. მთ. კონს.			
შეამოწმა			

შპს "Mega Personal Architecture"

მისამართი:
ქ.თბილისი
თელეთის ქუჩა №4

მასშტაბი	1:100	
თარიღი	27.06.2019	სახურავის გეგმა

სტადია	ფურცელი	ფურცლები
არქიტექტურული ნაწილი		