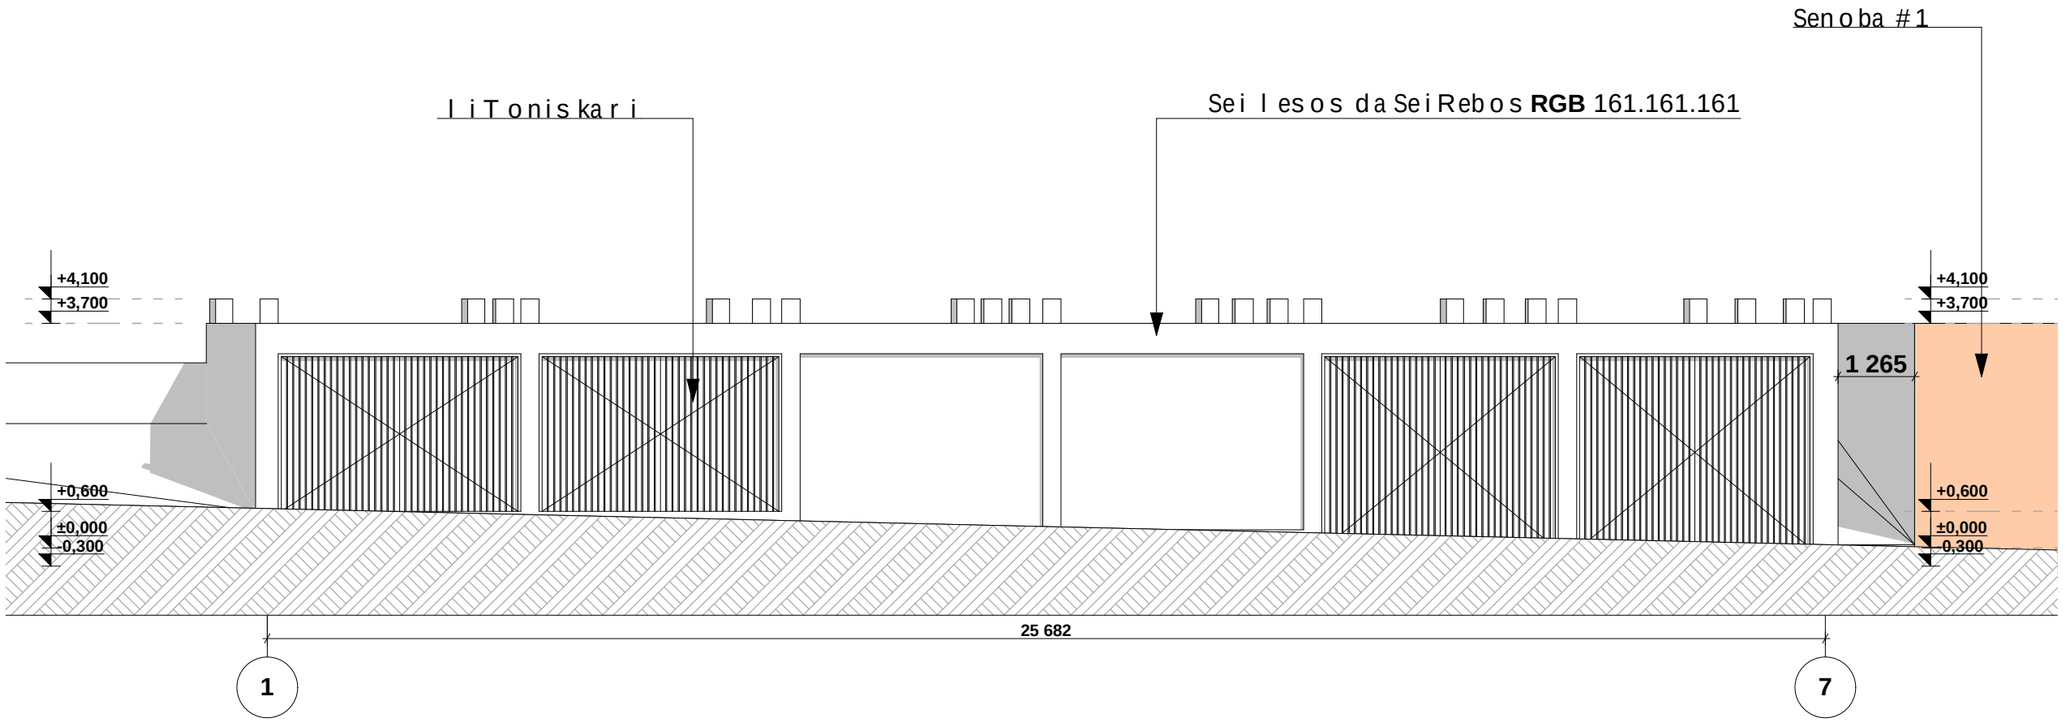

damkveTi	S.p.s. "baxmaro"
misamarTi	Temqa, III m/r V kv. #25a
proeqtis saxeli	
qarxana	

HELIX ARCHITECTURE

Semsrulebeli	S.p.s. "heliqsi" 404855992	
Tanamdeboba	gvari	xelmowera
direqtori	v. comaia	
mTarqiteqtori	v. comaia	
konstruqtori	k. comaia	

masStabi	naxazis dasaxeleba	
1:100	senoba 1 fasadi 1-7 RerZebSi	
stadia	furclis #	furclebi
m.p.		

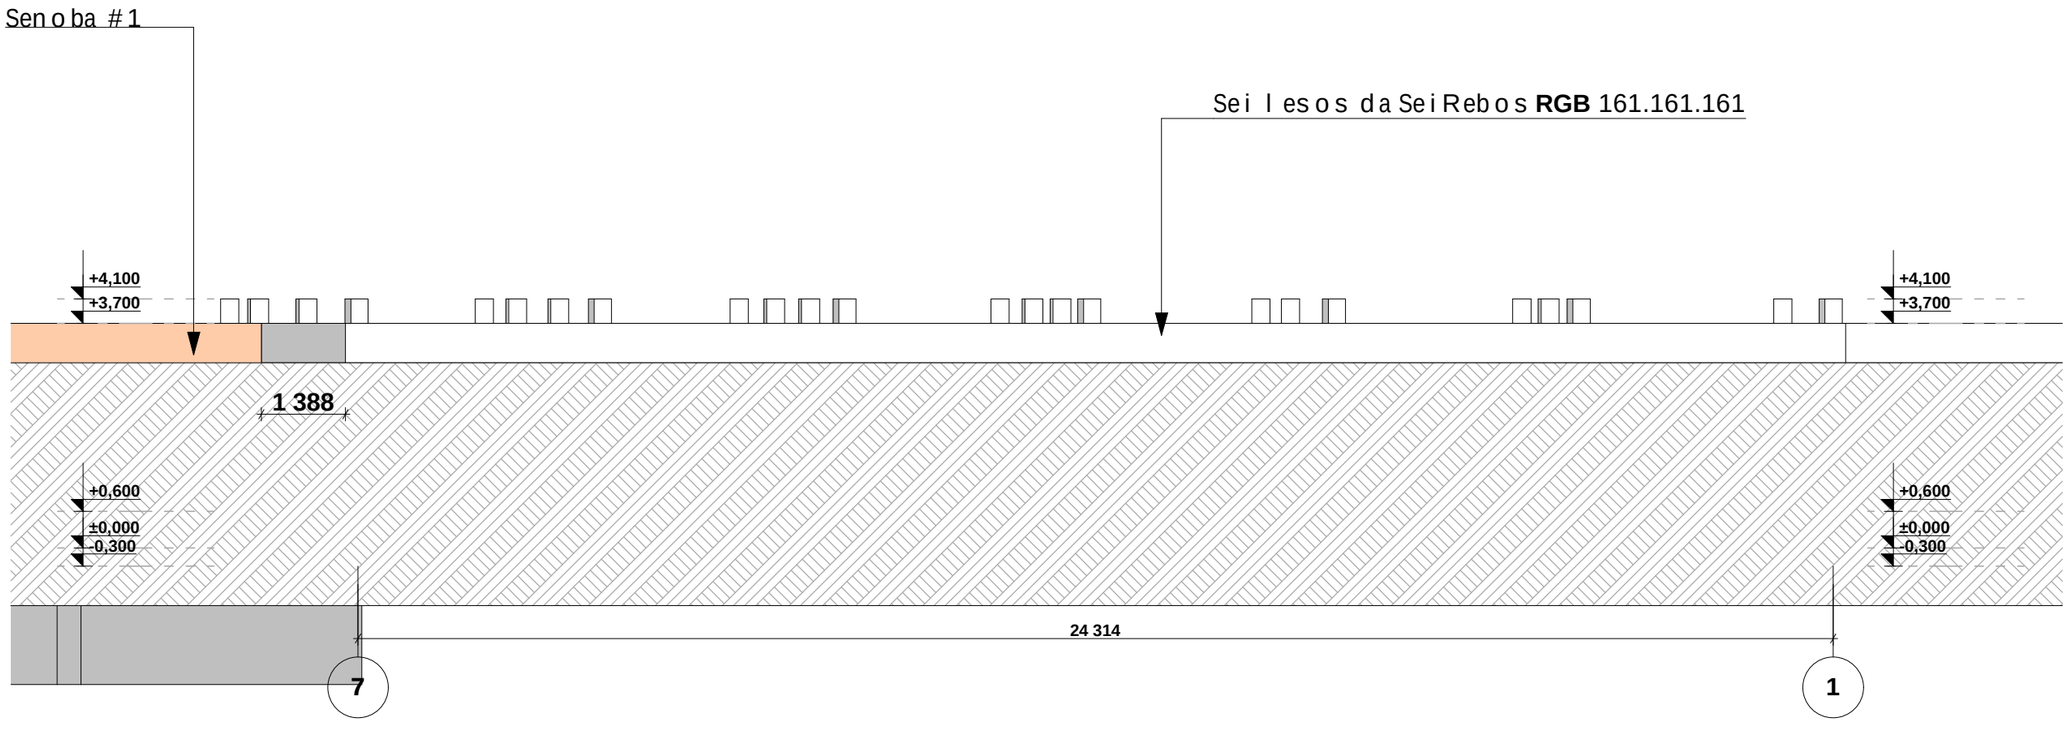

damkveTi	S.p.s. "baxmar o"
misamarTi	Temqa, III m/r V kv. #25a
proeqtis saxeli	
qarxana	

Semsrulebeli	S.p.s. "heliqsi" 404855992	
Tanamdeboba	gvari	xelmowera
direqtori	v. comaia	
mT. arqiteqtori	v. comaia	
konstruqtori	k. comaia	

masStabi	naxazis dasaxeleba	
1:100	Seno ba 1 fasadi 7-1 RerZebSi	
stadia	furclis #	furclebi
m.p.		

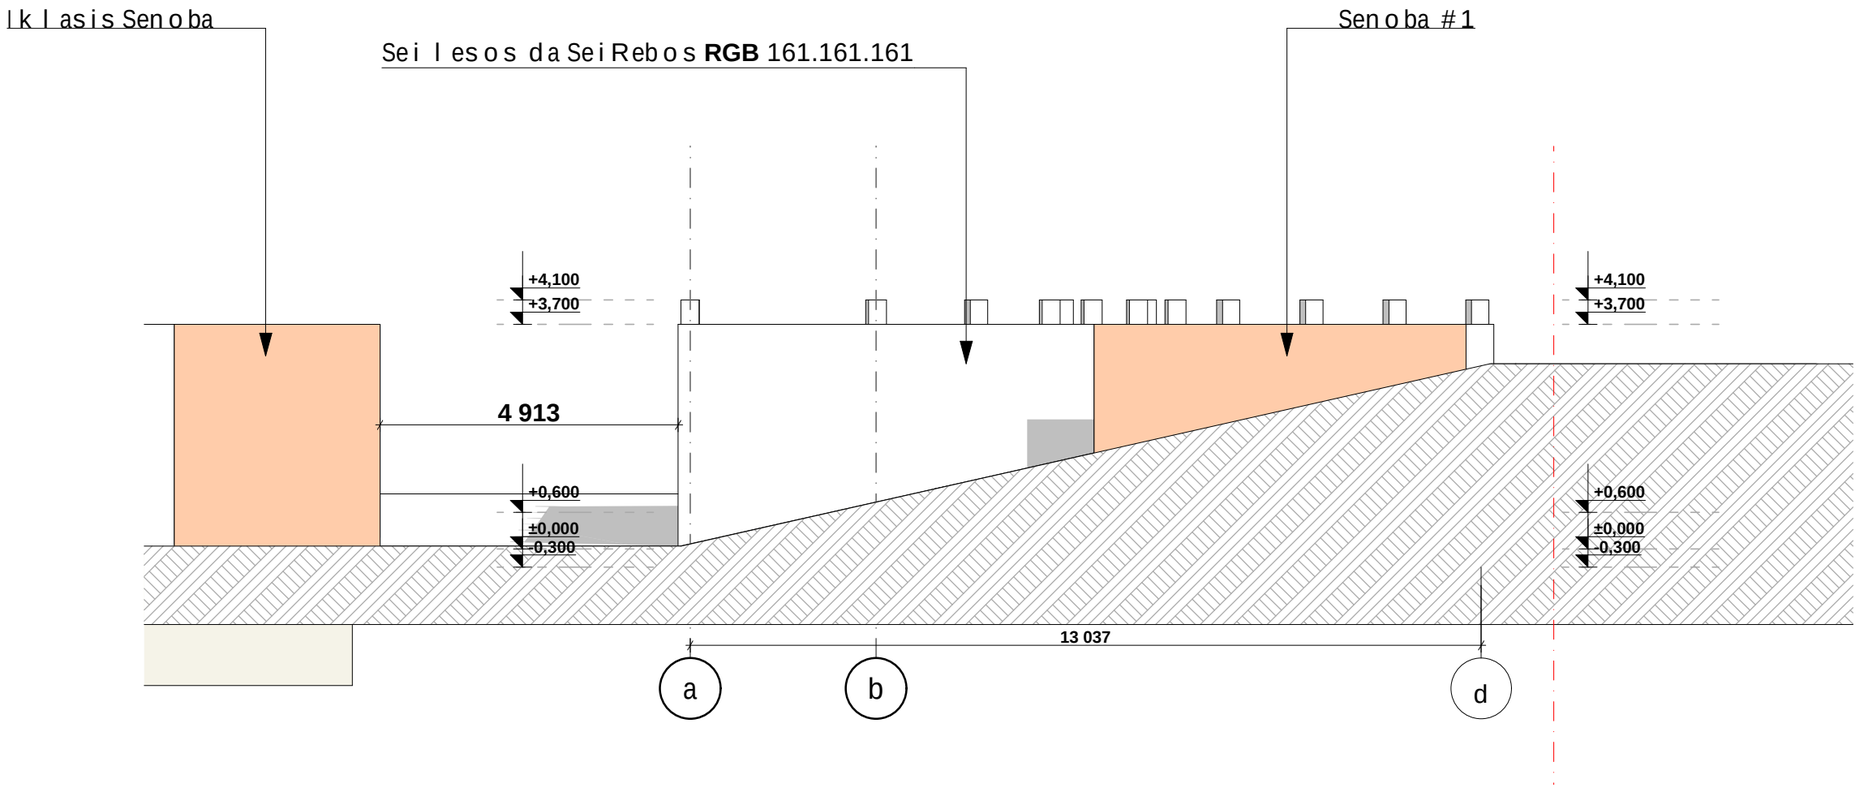

damkveTi	S.p.s. "baxmaro"
misamarTi	Temqa, III m/r V kv. #25a
proeqtis saxeli	
qarxana	

Semsrulebeli	S.p.s. "heliqsi" 404855992	
Tanamdeboba	gvari	xelmowera
direqtori	v. comaia	
mT. arqiteqtori	v. comaia	
konstruqtori	k. comaia	

masStabi	naxazis dasaxeleba	
1:100	Senoba 1 fasadia-d RerZebSi	
stadia	furclis #	furclebi
m.p.		

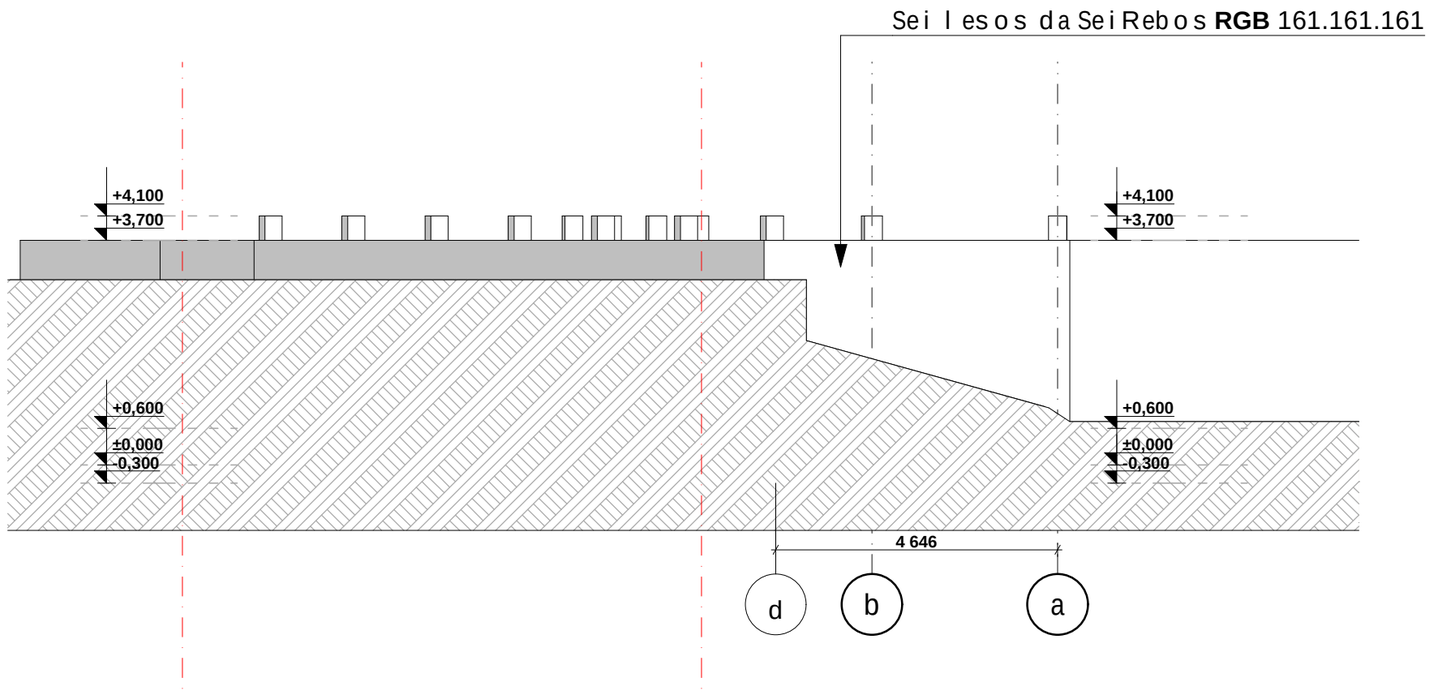

damkveTi	S.p.s. "baxmar o"
misamarTi	Temqa, III m/r V kv. #25a
proeqtis saxeli	
qarxana	

Semsrulebeli	S.p.s. "he l iqsi" 404855992	
Tanamdeboba	gvari	xelmowera
direqtori	v. comaia	
mT. arqiteqtori	v. comaia	
konstruqtori	k. comaia	

masStabi	naxazis dasaxeleba	
1:100	Senoba 1 fasadi d-a RerZebSi	
stadia	furclis #	furclebi
m.p.		

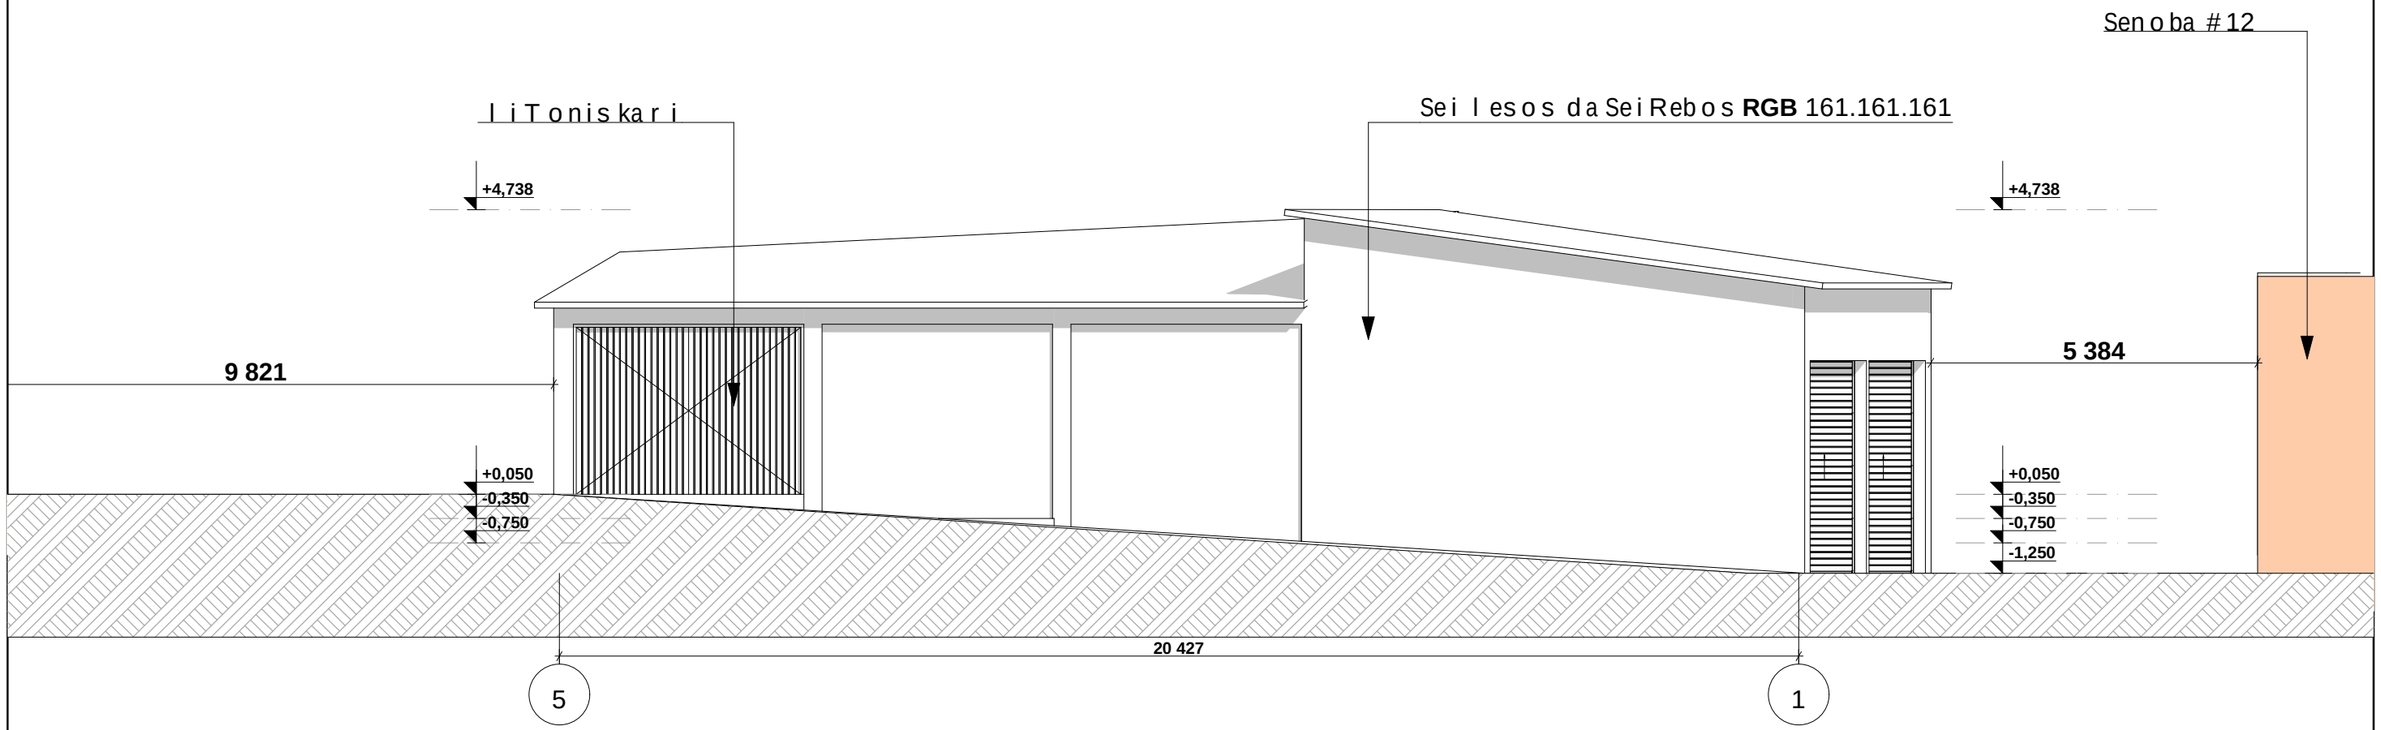

damkveTi	S.p.s. "baxmaro"
misamarTi	Temqa, III m/r V kv. #25a
proeqtis saxeli	
qarxana	

HELIX ARCHITECTURE

Semsrulebeli	S.p.s. "heliqsi" 404855992	
Tanamdeboba	gvari	xelmowera
direqtori	v. comaia	
mT. arqiteqtori	v. comaia	
konstruqtori	k. comaia	

masStabi	naxazis dasaxeleba	
1:100	Senoba 2 fasadi 5-1 RerZebSi	
stadia	furclis #	furclebi
m.p.		

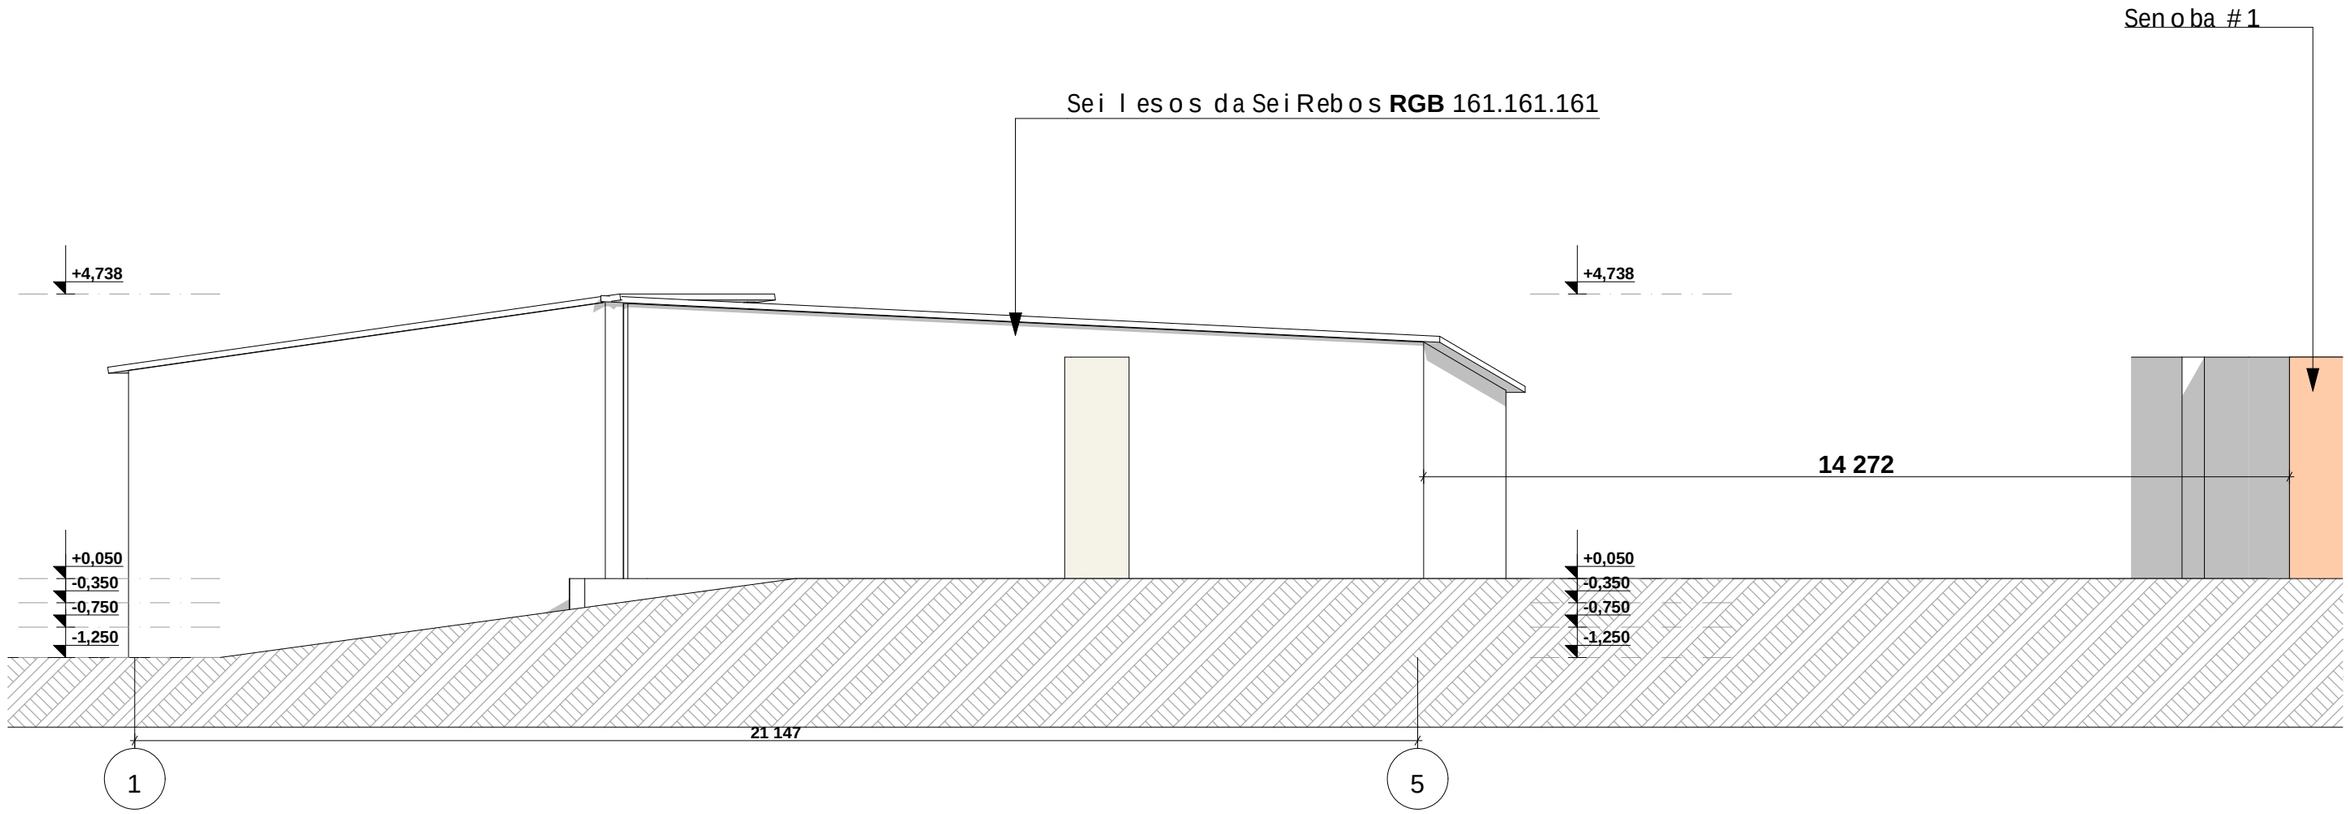

damkveTi	S.p.s. "baxmaro"
misamarTi	Temqa, III m/r V kv. #25a
proeqtis saxeli	
qarxana	

Semsrulebeli	S.p.s. "heliqsi" 404855992	
Tanamdeboba	gvari	xelmowera
direqtori	v. comaia	
mTarqiteqtori	v. comaia	
konstruqtori	k. comaia	

masStabi	naxazis dasaxeleba	
1:100	Senoba 2 fasadi 1-5 RerZebSi	
stadia	furclis #	furclebi
m.p.		

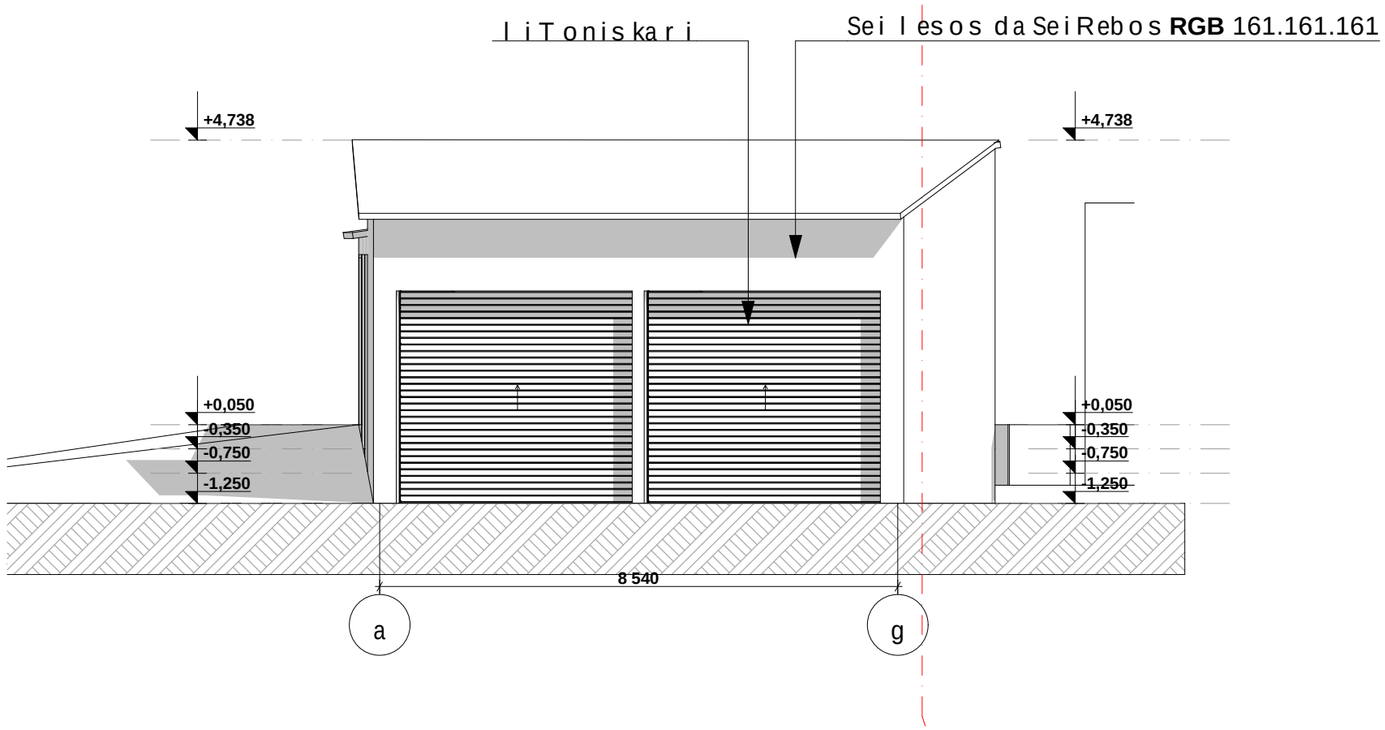

damkveTi	S.p.s. "baxmaro"
misamarTi	Temqa, III m/r V kv. #25a
proeqtis saxeli	
qarxana	

Semsrulebeli	S.p.s. "heliqsi" 404855992	
Tanamdeboba	gvari	xelmowera
direqtori	v. comaia	
mTarqiteqtori	v. comaia	
konstruqtori	k. comaia	

masStabi	naxazis dasaxeleba	
1:100	Senoba 2 fasadia-g RerZebSi	
stadia	furclis #	furclebi
m.p.		

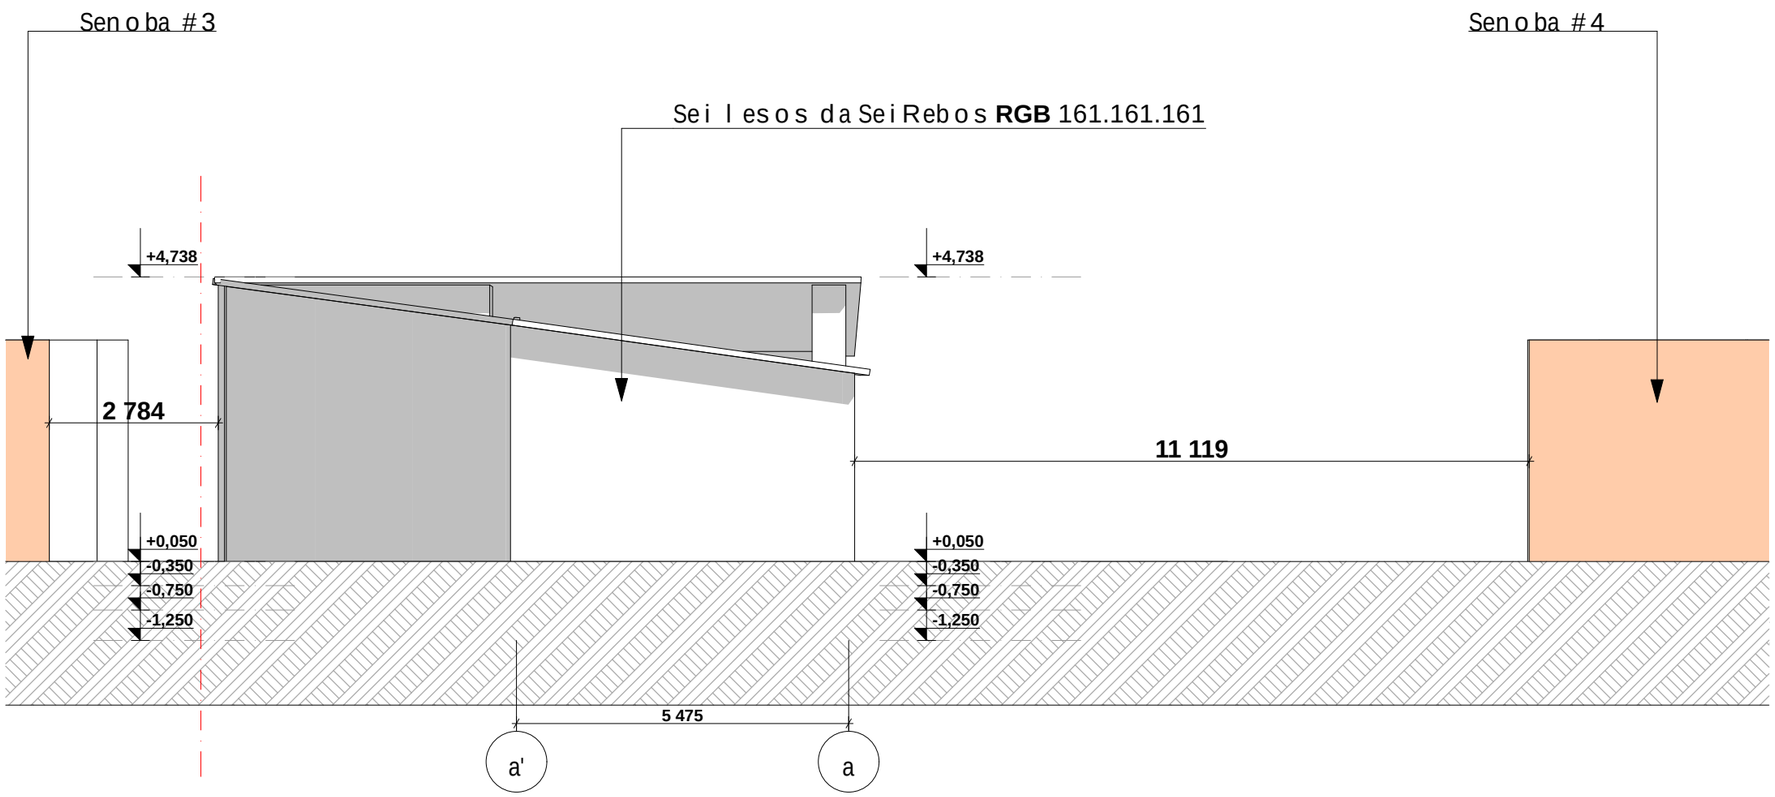

damkveTi	S.p.s. "baxmaro"
misamarTi	Temqa, III m/r V kv. #25a
proeqtis saxeli	
	qarxana

Semsrulebeli	S.p.s. "heliqsi" 404855992	
Tanamdeboba	gvari	xelmowera
direqtori	v. comaia	
mT. arqiteqtori	v. comaia	
konstruqtori	k. comaia	

masStabi	naxazis dasaxeleba	
1:100	Senoba 2 fasadia"-a RerZebSi	
stadia	furclis #	furclebi
m.p.		