თბილისი, აბანოს ქ. №2

მეფე ერეკლეს აბანო

კონსტრუქციული პროექტი



თბილისი
2019

№	სარჩევი	
1	დასკვნა	
2	I სართულის გეგმა	კ-1
3	ჭრილი 1-1; 2-2; სქემატური კვანძი	კ-2

თანამდებობა	გვარი	ხელმოწერა	დამკვეთი	მისამართი	მასშტაბი	ნახაზის დასახელება	
			შპს "ჭრელი აბანო"	ქ. თბილისი, აბანოთუბანი აბანოს ქ. №2	1:	სარჩევი	
დირექტორი	ი. ხავთასი		პროექტის დასახელება		სტადია		
კონსტრუქტორი	დ.ბოსტოღანაშვილი		ერეკლეს აბანოს რეაბილიტაცია-ადაპტაციის პროექტი		კონსტრუქციული პროექტი	ფურცლის №	ფორმატი
							A3

დასკვნა

საკვლევი ობიექტი მდებარეობს ქ. თბილისში აბანოს ქ.№2-ში და წარმოადგენს კულტურული მემკვიდრეობის ძეგლს.

აბანოს კედლები, კამარული და ნახევარსფერული გადახურვები აგურით არის ნაშენი. სხვადასხვა ფორმისაა კამარებისა და ნახევარსფეროს ცენტრში მოწყობილი სასინათლო ღიობების ნაშვერები. რკინაბეტონია ნახმარი ანტრესოლში.

აბანო ხეობის ტაფობზეა გამართული. მას სამხრეთიდან ჩრდილოეთისკენ წაგრძელებული, ოდნავ ტრაპეციული გეგმარება აქვს. აბანოს შესასვლელი მოწყობილია ჩრდილოეთ მოკლე გვერდზე, მოკლე და ვიწრო ჩიხური შესასვლელის მხრიდან.

ჩრდილოეთიდან შესასვლელის შემდეგ წაგრძელებული დერეფანია, რომელიც სოლისებურად ვითარდება ბოლომდე და მის გაყოლებით დასავლეთიდან ჩამწკრივებულია საკუთრივ აბანოს სათავსოები. სამი ორსათავსოიანი აბანოს ნომერი და ბოლოში ოთხსათავსოიანი. სამხრეთ ფლანგზე ამოზრდილია ამ ნომრის მოზრდილი დარბაზის ნახევასფერული გუმბათი, სასინათლო ღიობებით. დანარჩენი სათავსოების გადახურვები კი სხვადასხვა ფორმის მოცულობებით ვლინდება სივრცეში. მოზრდილი გუმბათის ჩრდილოეთით კიდევ სამი მომცრო კამაროვანი ოვალია ამოზრდილი. ანტრესოლის გადახურვა თარაზულია.

აბანოს ინტერიერი დასავლეთ ნაწილში ერთდონიანია, აღმოსავლეთით კი მთელ სიგრძეზე წაგრძელებული ანტრესოლია მოწყობილი სამეურნეო საქმიანობისათვის. რომელშიც დერეფნის შუაში მოწყობილი თერთმეტსაფეხურიანი ხვეული კიბით ავდივართ. ორი დამხმარე მართკუთხა სათავსოა მოწყობილი ჩრდილო-აღმოსავლეთ კუთხესთან.

დაგეგმილი ერთ-ერთი სარეაბილიტაციო ღონისძიება მოიცავს შემდეგ სამუშაოებს, უნდა მოიხსნას არსებული რკინაბეტონის ანტრესოლი და მოეწყოს აგურის კამარული გადახურვა.

აღსანიშნავია რომ ვიზუალური დათვალიერების შედეგად აბანოს კედლებს და გადახურვის სიბრტყეებს არ აღენიშნება ჯდენითი ან რაიმე სხვა სახის დეფორმაციები. მზიდი კონსტრუქციები საღი და ჯანმრთელია. ზემოთ აღნიშნული სარეაბილიტაციო სამუშაოები, აბანოს მზიდი ელემენტების (საძირკველი, კედლები და ა.შ.) მდგრადობას საფრთხეს არ შეუქმნის.

კონსტრუქტორი დავით ბოსტოღანაშვილი

თბილისი
მეფე ერეკლეს აბანო . აბანოს ქ. №2
I სართულის გეგმა მ-1:100

შენიშვნა:
არსებული გადახურვების ლითონის ელემენტები (ლით. კოჭები და სხვა)
გასუფთავდეს კოროზიისგან და დაიფაროს ორი ფენა ანტიკოროზიული საღებავით.

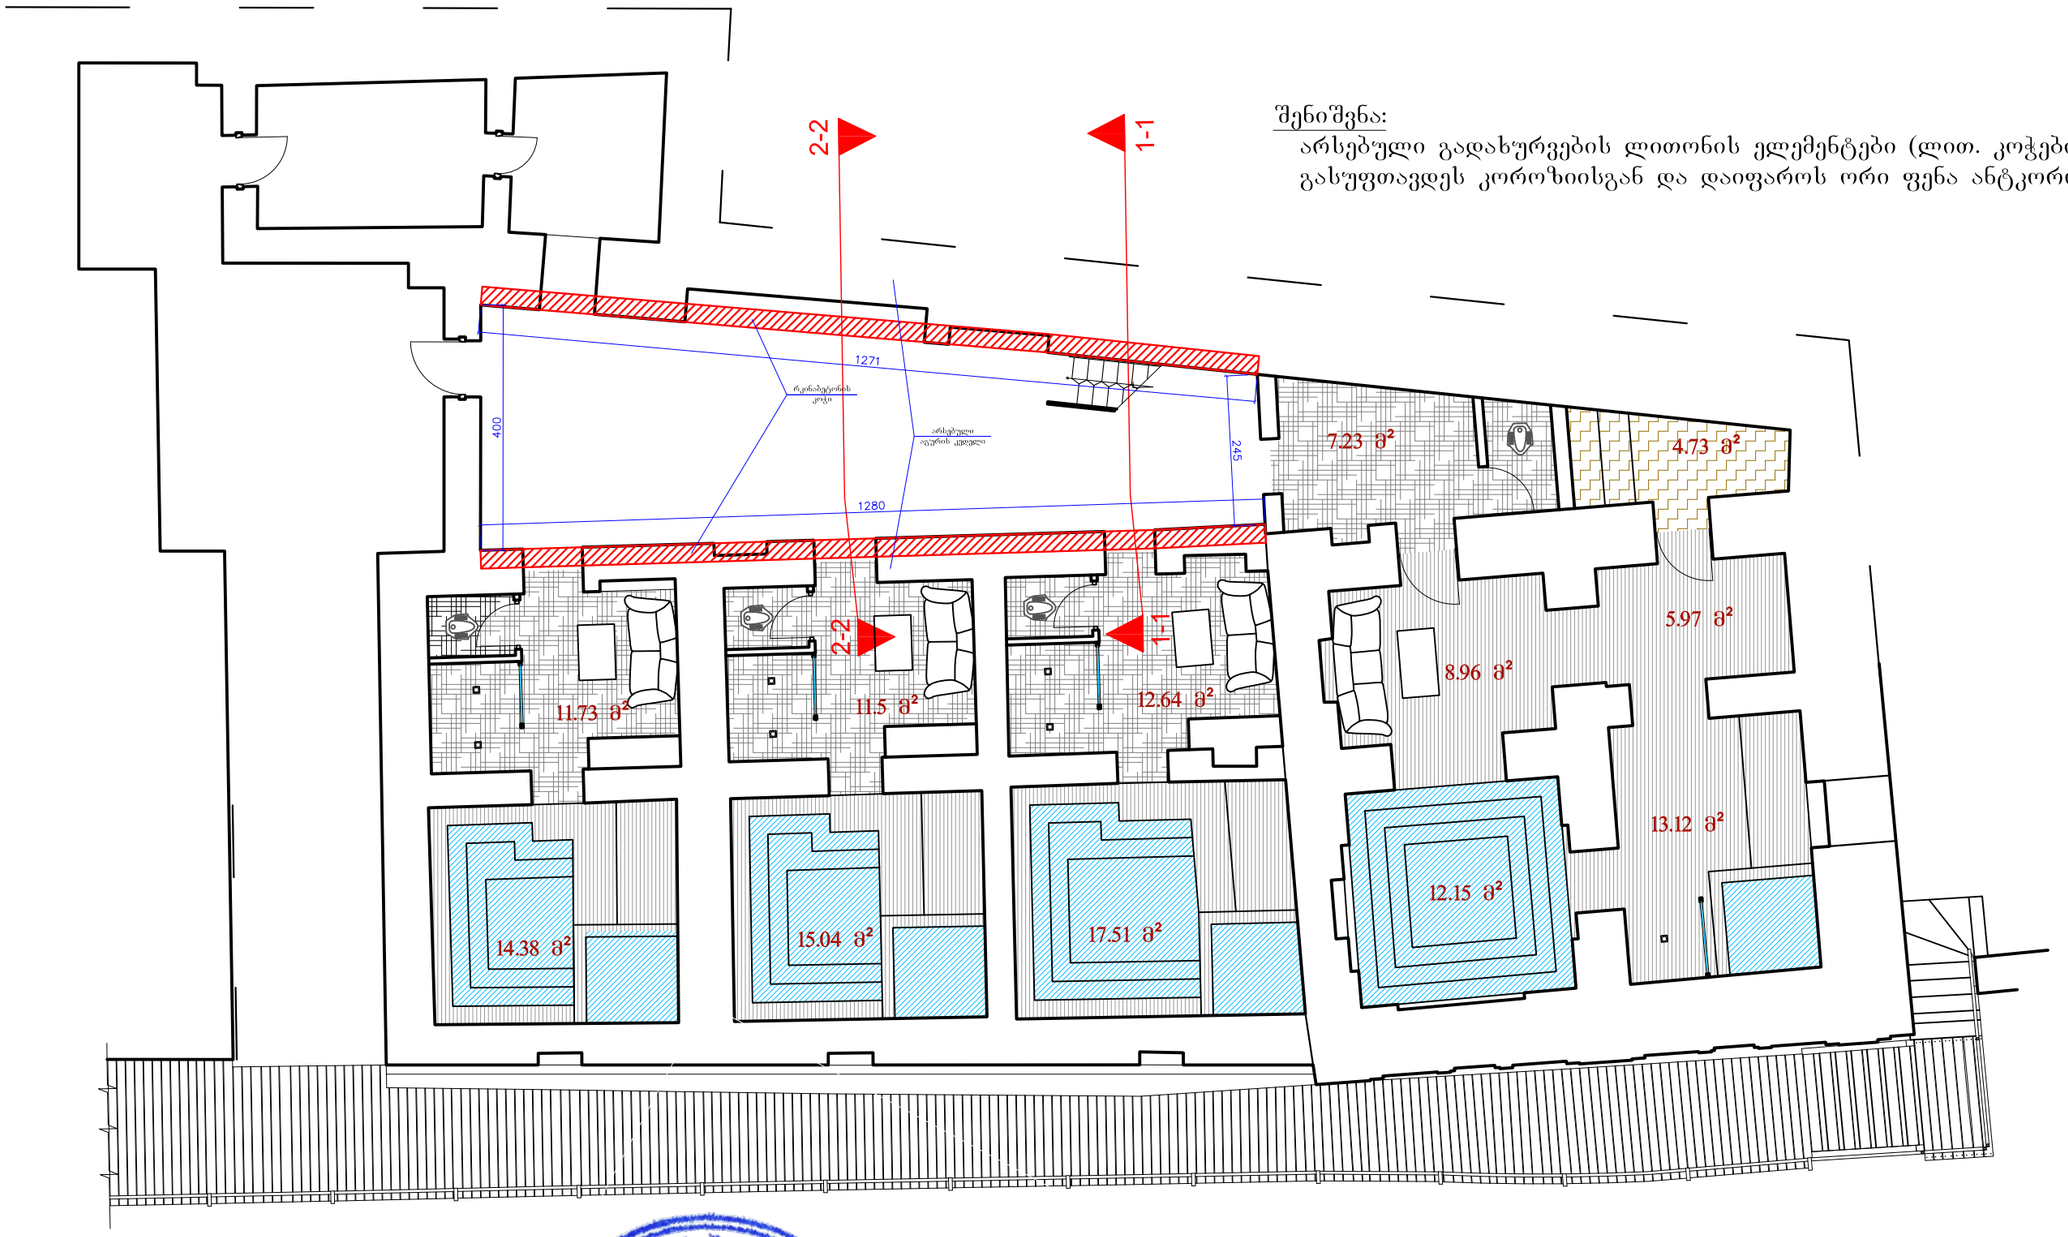

შენიშვნა: ნიშნულები მოცემულია სანტიმეტრებში

თანამდებობა	გვარი	ხელმოწერა	დამკვეთი	მისამართი	მასშტაბი	ნახაზის დასახელება	
			შპს "ჭრელი აბანო"	ქ. თბილისი, აბანოთუბანი აბანოს ქ. №2	1:100	I სართულის გეგმა	
დირექტორი	ი. ხავთასი		პროექტის დასახელება		სტადია		
კონსტრუქტორი	დ.ბოსტოღანაშვილი		ერეკლეს აბანოს რეაბილიტაცია-ადაპტაციის პროექტი		კონსტრუქციული პროექტი	ფურცლის №	ფორმატი
						კ - 1	A3

ჭრილი 1-1 მ-1:100

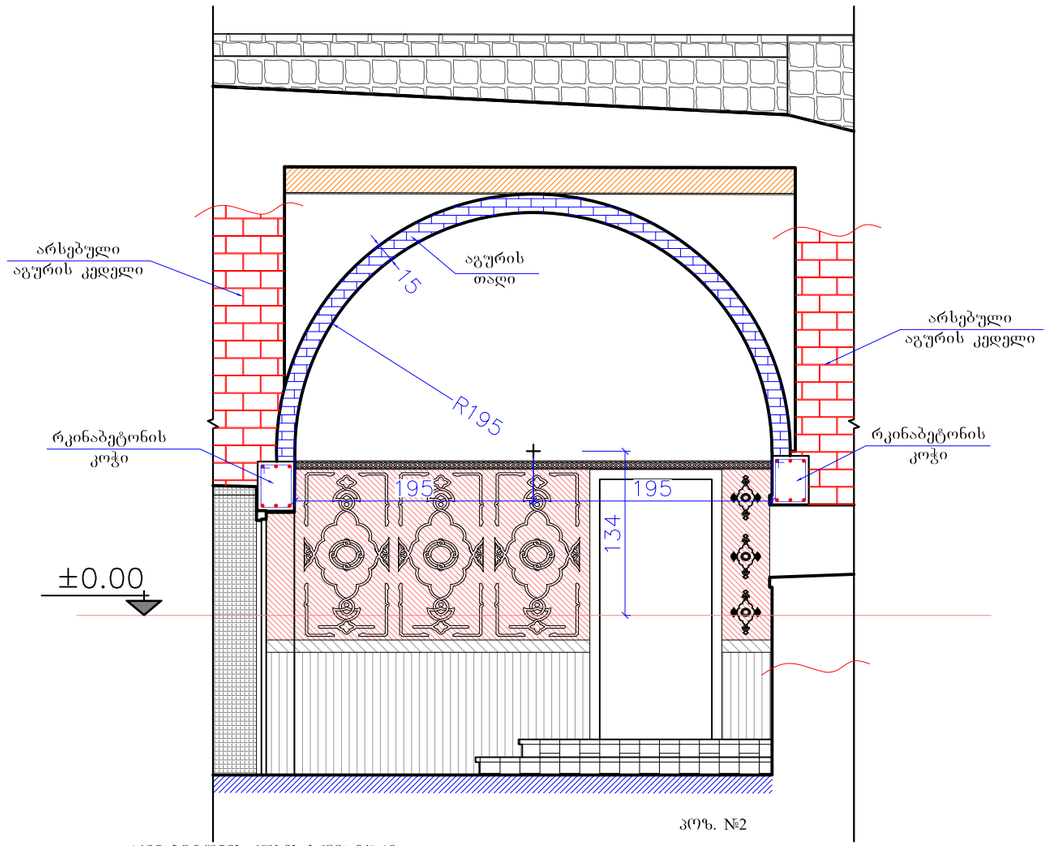

პოზ. №2

რკინაბეტონის კოჭის სქემატური ნახაზი ჭრილში

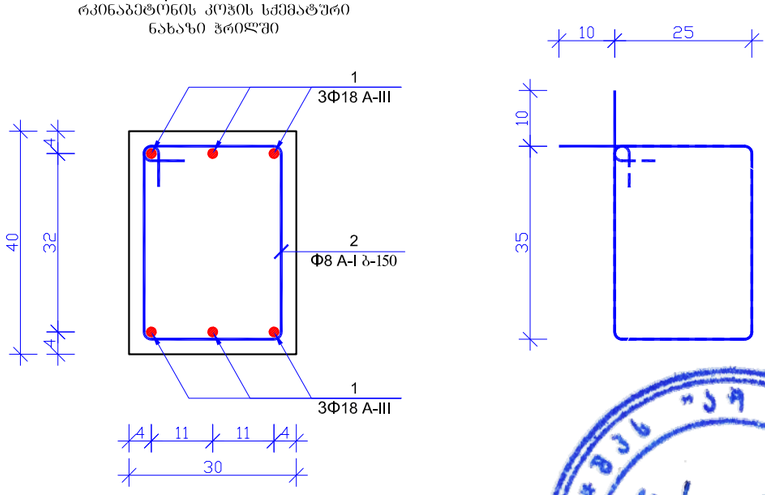

ჭრილი 2-2 მ-1:100

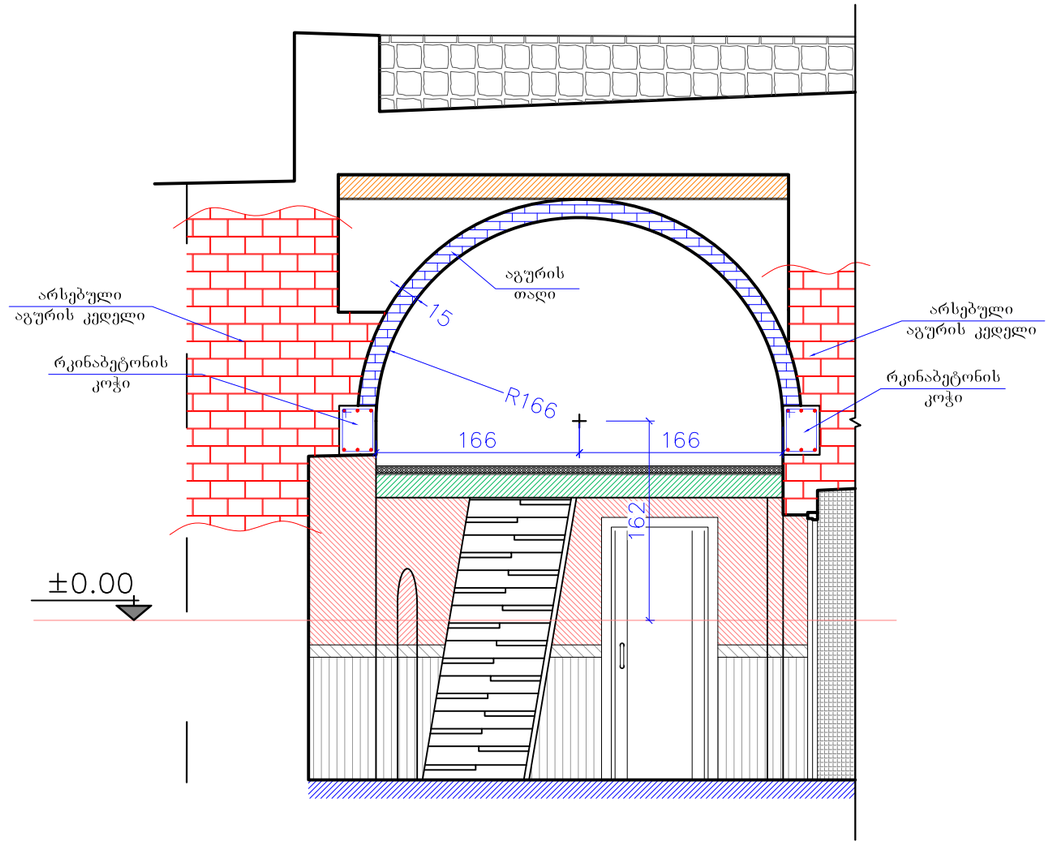

მასალის სპეციფიკაცია				
№	მასალის დასახელება	სიმრძე მმ	რაოდენ. ცალი	წონა კგ
1	არმატურა Ф18 A-III	172000	1	350
2	არმატურა Ф8 A-I	1400	175	100
			ჯამი:	450 კგ
		ბეტონი **B-25**		3.5 მ³

თანამდებობა	გვარი	ხელმოწერა
დირექტორი	ი. ხავთასი	
კონსტრუქტორი	დ.ბოსტოღანაშვილი	

დამკვეთი	მისამართი
შპს "ჭრელი აბანო"	ქ. თბილისი, აბანოთუბანი აბანოს ქ. №2
პროექტის დასახელება	
ძრეკლეს აბანოს რეაბილიტაცია-ადაპტაციის პროექტი	

მასშტაბი	ნახაზის დასახელება	
1:100	ჭრილი 1-1; 2-2; სქემატური კვანძი	
სტადია	ფურცლის №	ფორმატი
კონსტრუქციული პროექტი	კ - 2	A3

შპს "ეკ ლი ბრ სპეისი" ID 400148899 SPACE LTD