
ტოპო გეგმა

მიწის ნაკვეთის
ართია - 507 კვ.მ.

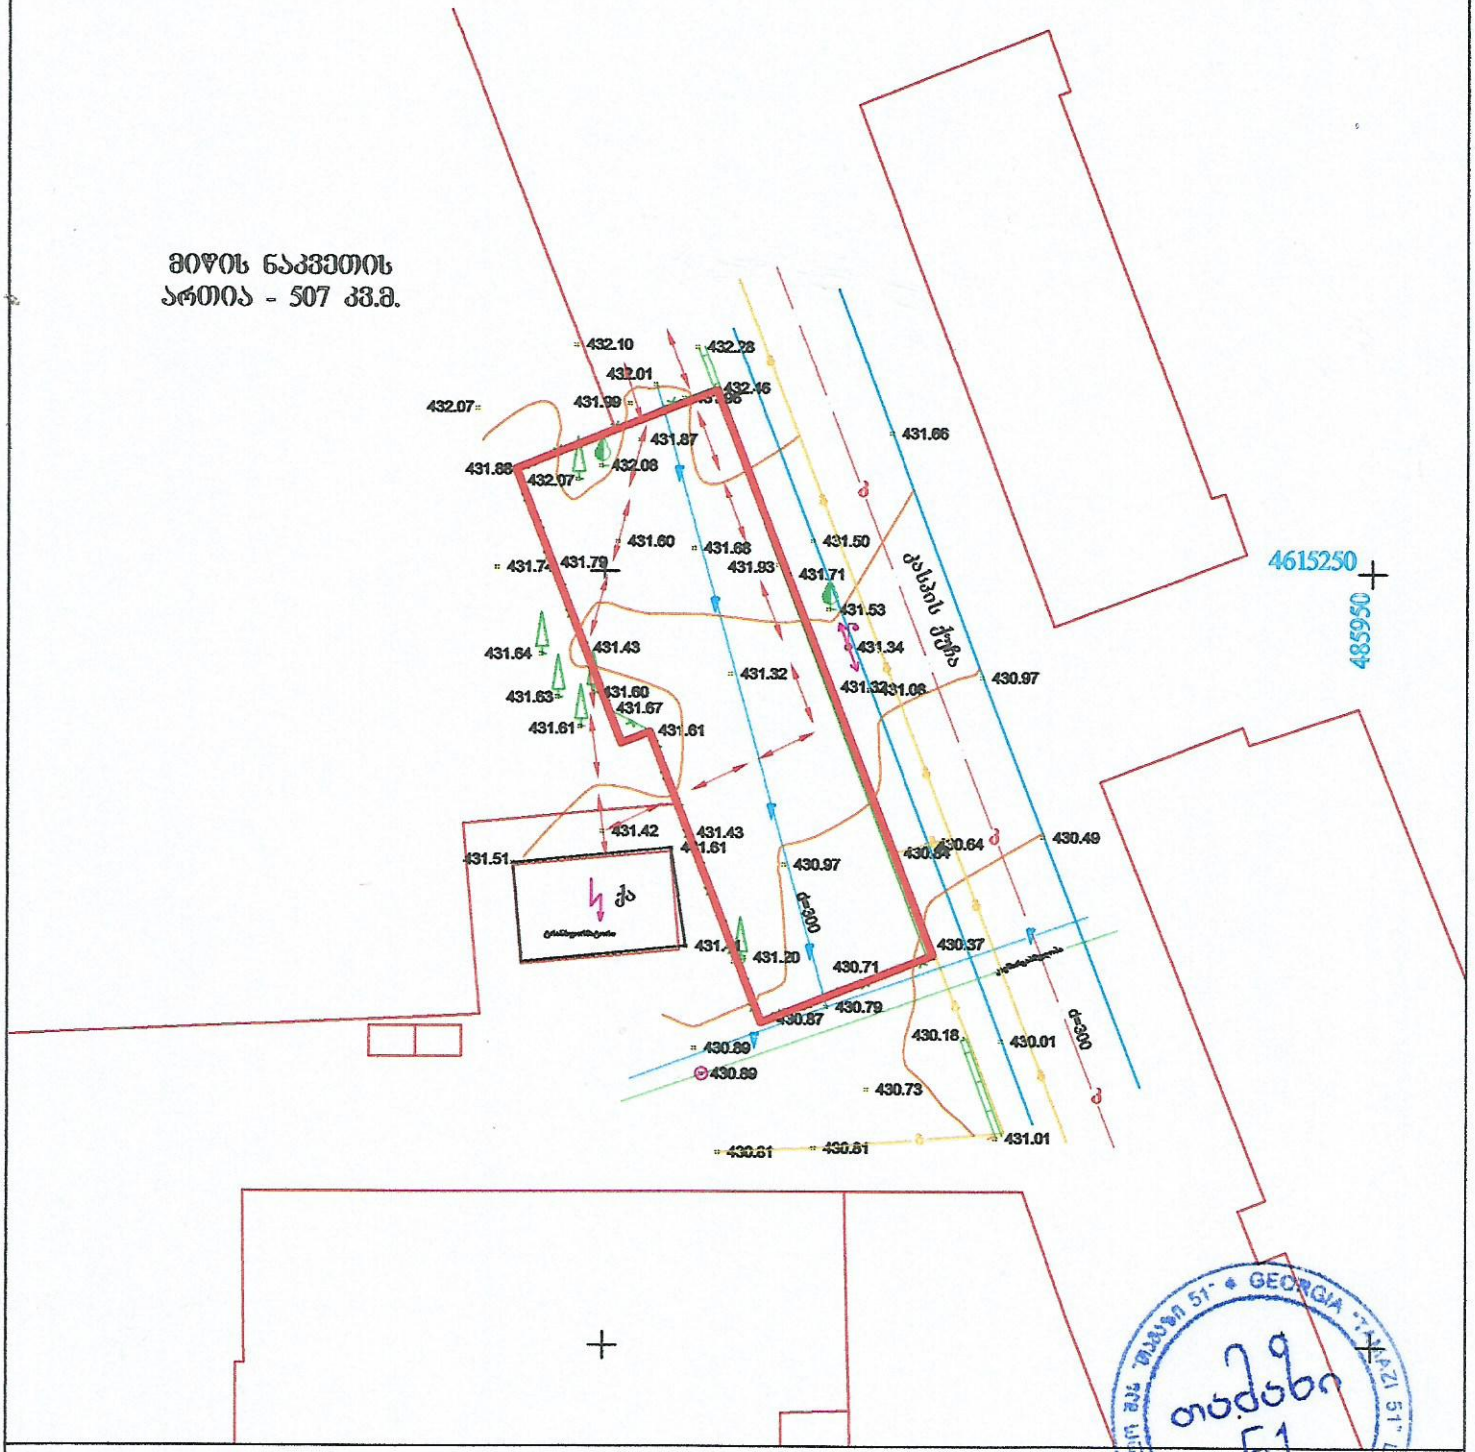

მისამართი: ბასპის ქუჩა (01.17.13.001.037)

	შ.პ.ს. „თამაზი 51“	
დირექტორი		თ. მამულაშვილი
შემასრულა		თ. მამულაშვილი
მასშტაბი 1:500	მაიცა:	21.02.2019

არასაცხოვრებელი შენობა
საცხოვრებელი შენობა
შენებადი ნაგებობა
ფარდული
ბორდიური
ღობე
კედელი
რკინიგზა
მაღალი ძაბვის ელექტრო გადამცემი ხაზი
ხეები
სამეთვალყურეო ჭები
რეზერვუარი
სატრანსფორმატორო ჯიხური
რელიეფი
UTM (საერთაშორისო) სისტემის კოორდინატები

GEORGIA "TAMAZI 51" LLC
თამაზი 51
400148611

ARCHITECTURE & DESIGN

დაკვეთა	თარიღი	სტადია
	II/2019	გა.

ძირითადი და სასწრაფოს შემოსასვლელი

სახანძრო ჰიდრანტის მოწყობის ადგილი

თელასის მოთხოვნების შესაბამისად
მანძილი ერუ კედლამდე შეადგენს 2.00 მ.

სახანძრო ჰიდრანტის მოწყობის ადგილი

ტრანსფორმატორი

ქ. ბათუმის ქუჩა

ქალაქგარეთა მიმართულება

ქალაქშიგაბმულობა

სახანძრო მანქანის მისასვლელი გზა

შენიშვნა:

წყალშემკრები მილები მოთავსებულია კედლების შიგნით და მიერთებულია შენობის შიდა კომუნიკაციებზე

შემსრულებელი:	ხელმოწერა:	ტექნიკური პასპორტის				თ.ამ.მაკი
მთავარი არქიტექტორი	დირექტორი	კონსტრუქტორი				დამტკიცა:

ობიექტი:
სამედიცინო დაწესებულება

დამკვეთი:
ქეთევან ტაბუცაძე

ნახაზი:
გენგეგმა

შემცველი	შემცველება	მასშტაბი
-		1: 200

გენგეგმა მ.1:200