ARCHITECTURE & DESIGN
საქართველო, 0102, თბილისი, ის პეტრიწის ქუჩა, 89/24
ტელ: (032) 2 943 881, მობ. 599 268 960 / 591 268 980

დაკვეთა	თარიღი	ფურცელი
	II/2019	ა.ა.

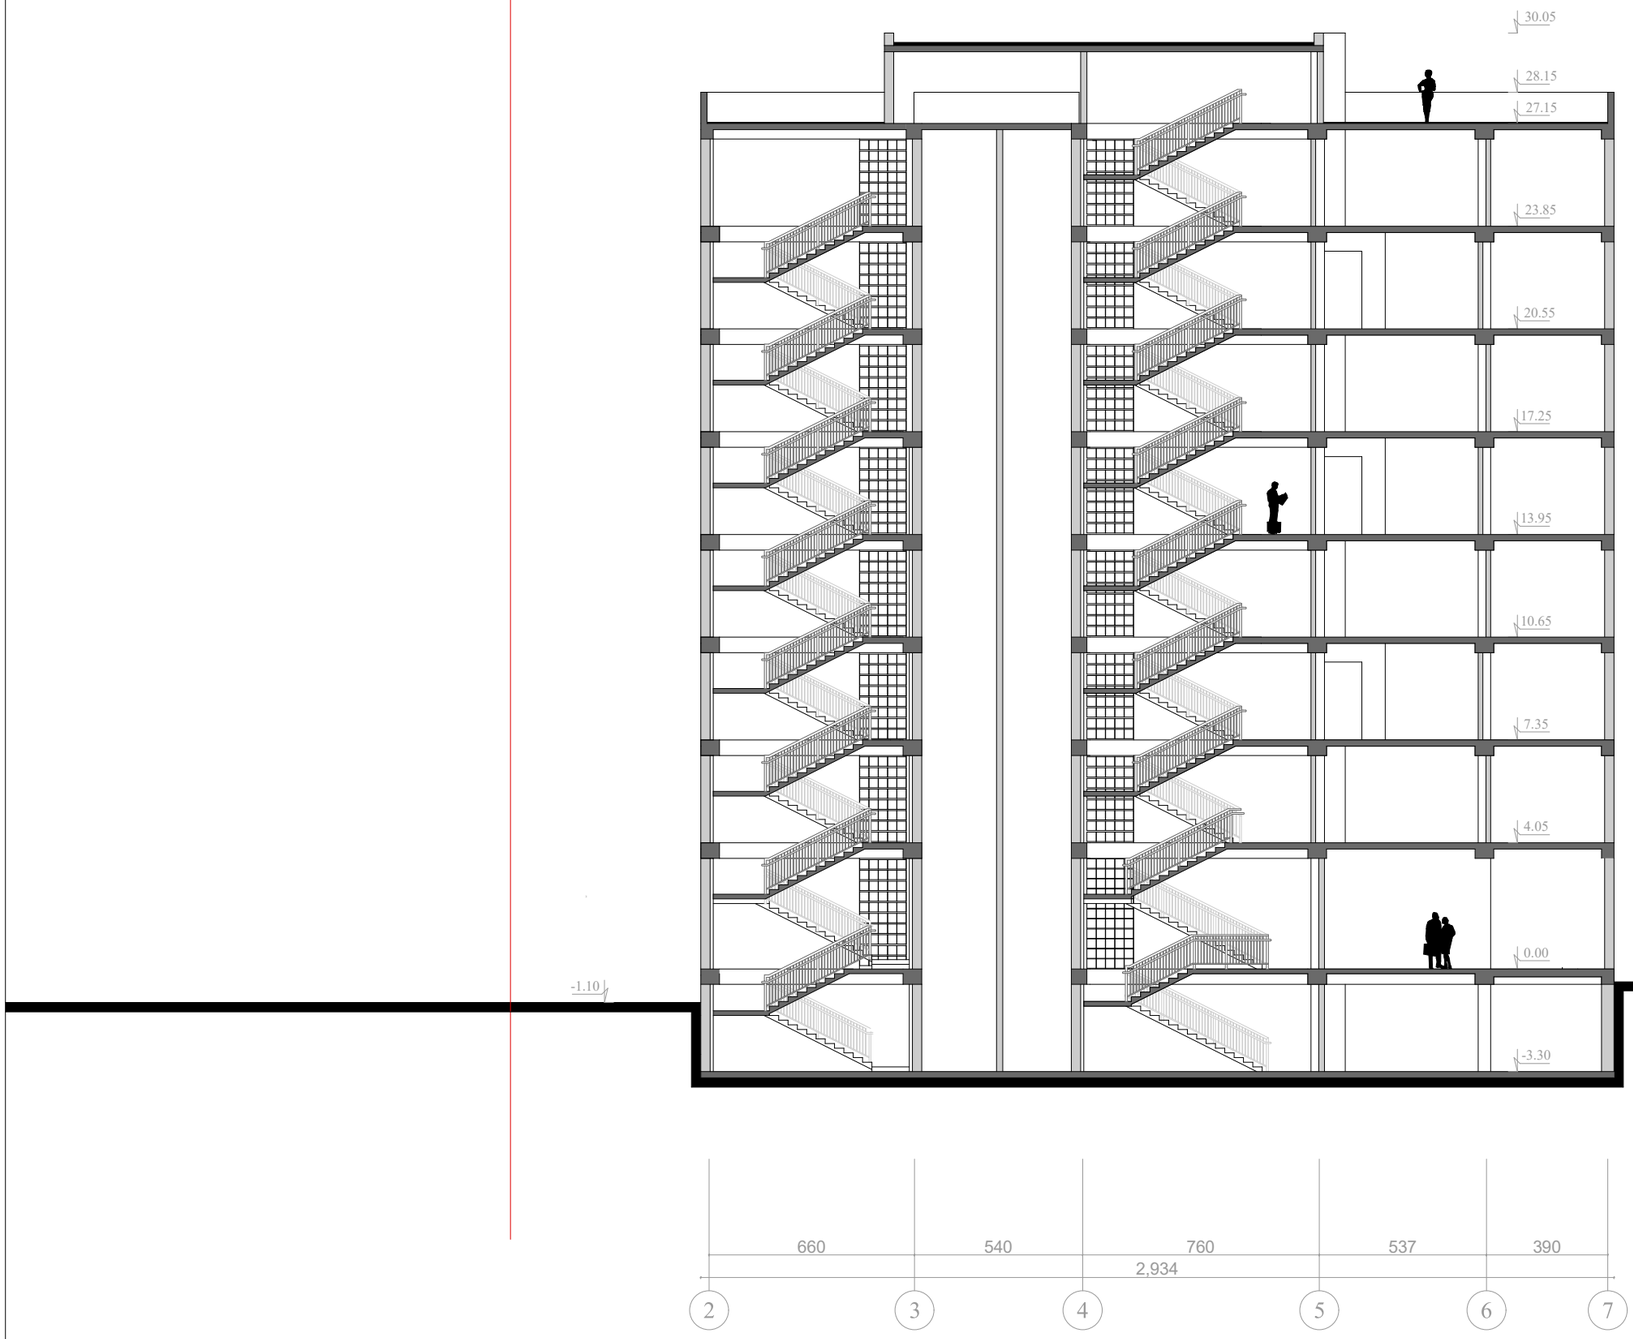

ჭრილი 1 - 1 მ.1:200

შემდგომი ცვლილებისა	ნებადართულია		ცვლილებისა			ნებადართულია
არქიტექტორი	ლიცენზიანტი		არქიტექტორი			ლიცენზიანტი

ობიექტი:

სამედიცინო დაწესებულება

დამკვეთი:

ძმები ნან ტაბუცაძე

ნახაზი:

ჭრილი 1-1

შეთანხმება	შეთანხმება	მასშტაბი
-		1: 200

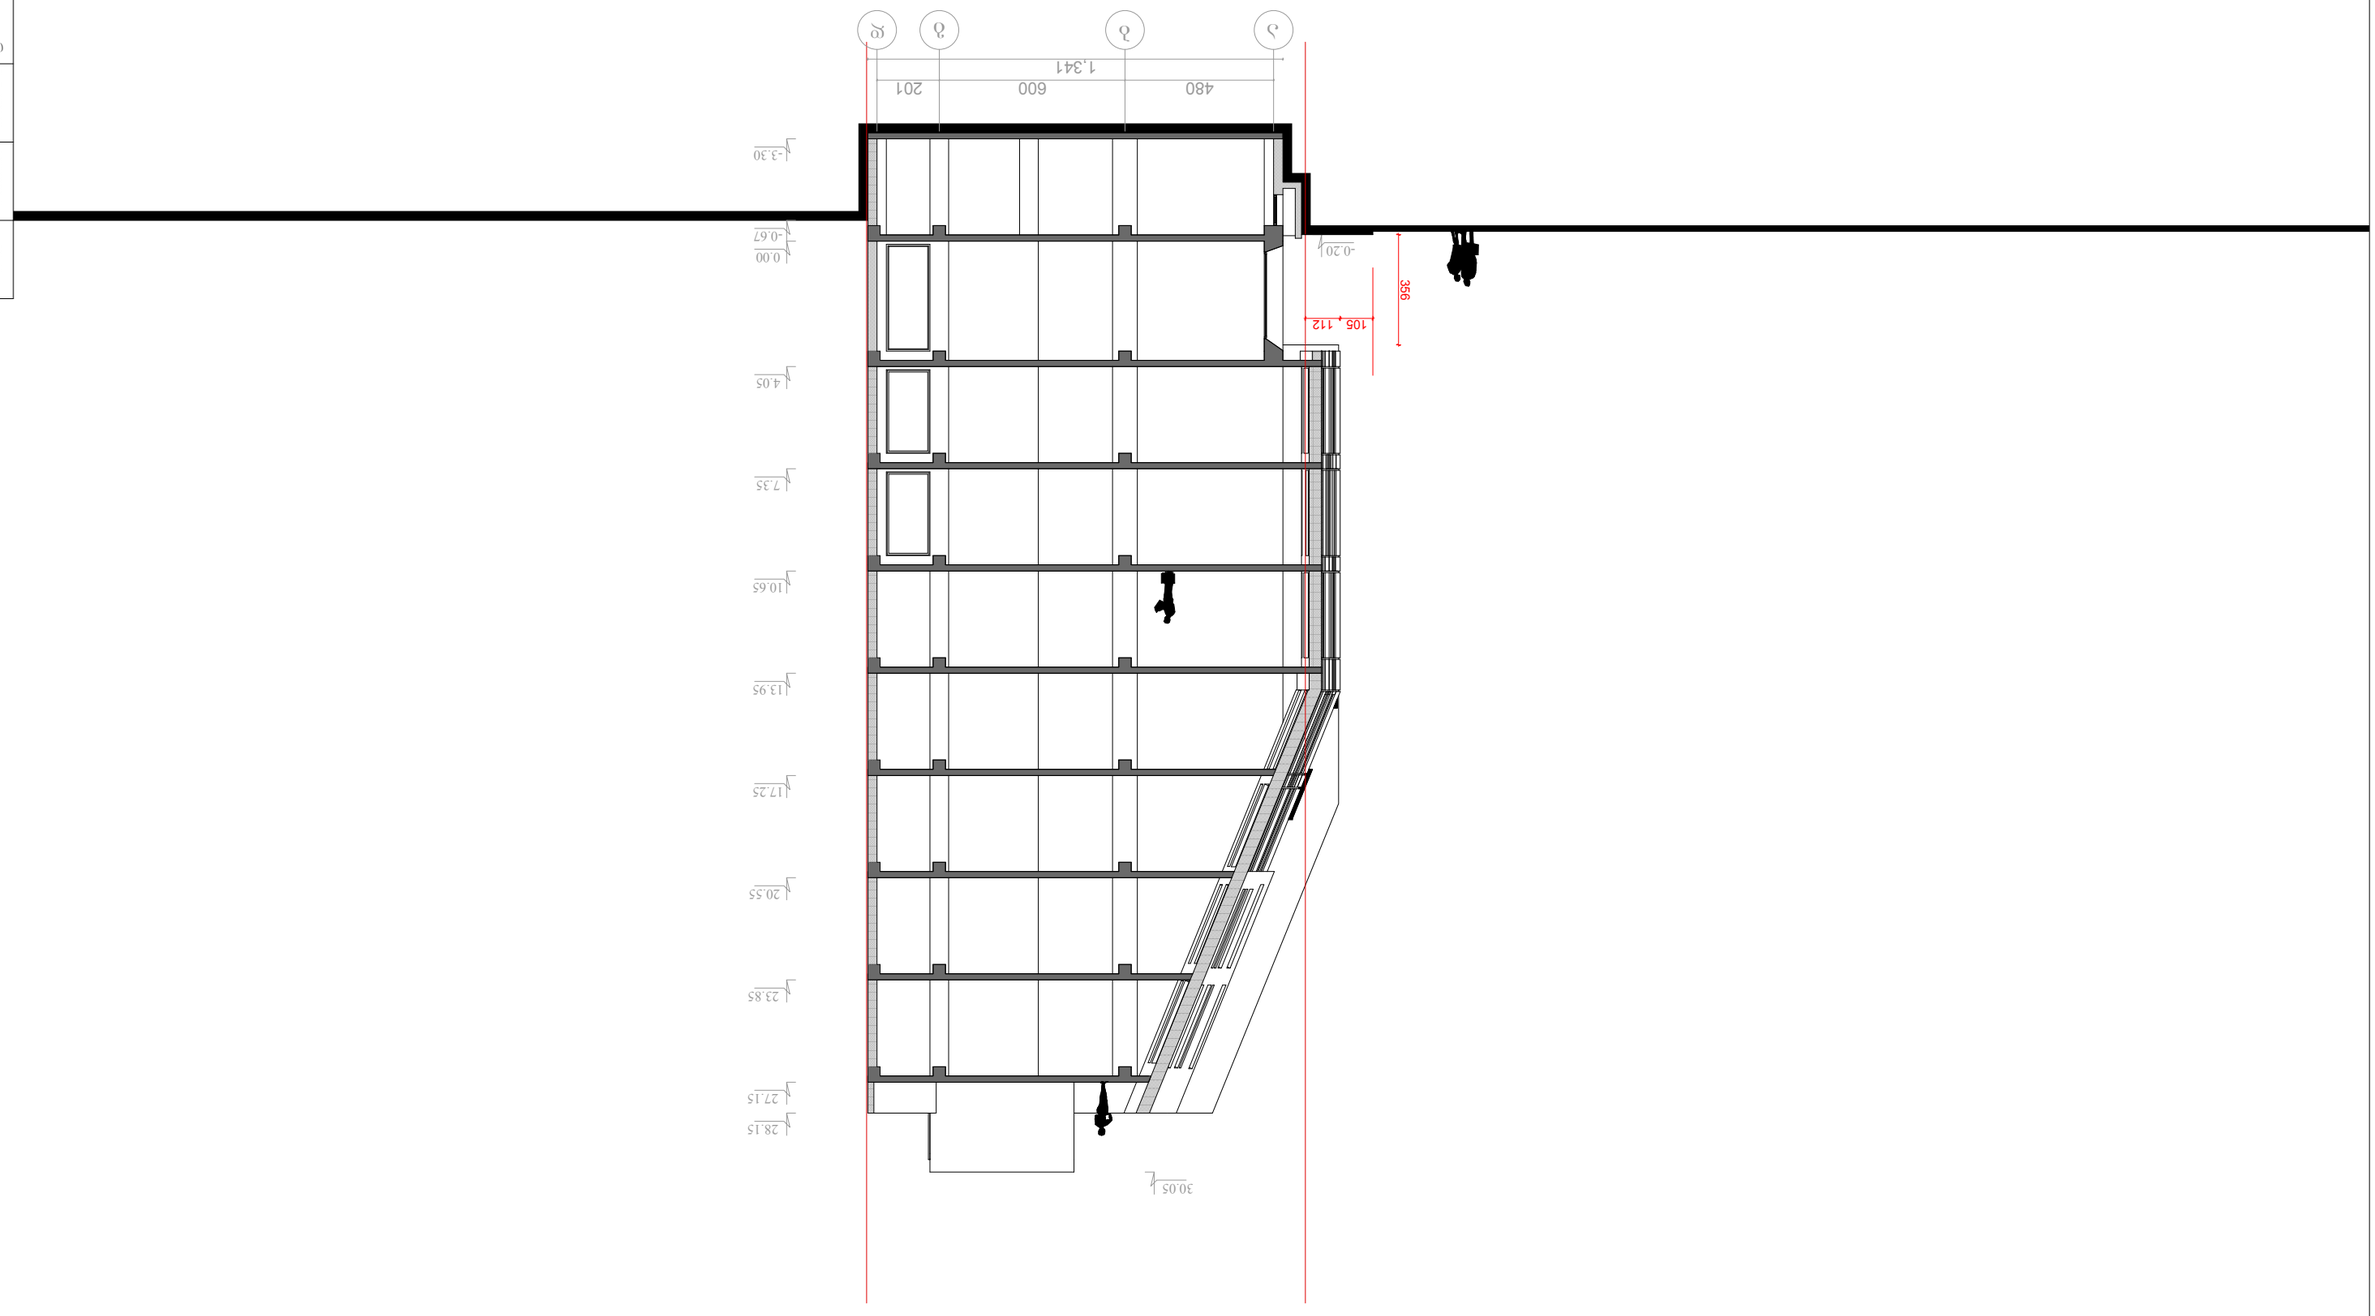

1,341

480 600 201

105 112
356

დაკვეთა თარიღი

ნახაზი:

ფურცელი ფურცლები მასშტაბი

სტადია

m.p.

დამკვეთი:

ობიექტი:

თანამდებობა: ხელმოწერა: გვარი

II/2019

სამედიცინო

დაწესებულება

- 1: 200

ჭრილი 2 - 2 მ.1:200
ჭრილი 2-2

დაამუშავა:

ქეთევან ტაბუცაძე

თ.კიკნაძე

არქიტექტორი ვ.დუდუჩავა
დირექტორი ნ.დუდუჩავა

4.05

7.35

10.65

13.95

17.25

20.55

23.85

28.15

0.00

27.15

-3.30

30.05

-0.67

-0.20

a b gd