+5.00

+3.80

±0.00 ±0.00

-0.80

-0.10

+3.80

+3.20

-2.00

-0.75

+4,40

+5,00

+3,80

0,00

-0,80

0,20

0.40

0,40

7.20
7,40

67,18

4,80

+3.00

5.20 2.00

-0,10

47,52

a b g

საპროექტო ჭრილი 1-1 (ავტოსადგომი)
m. 1:100

(ცვლადი)

პარაპეტის პანელი მოთუთუებული თუნუქი

პარაპეტის ბლოკის წყობა

საფასადე ღებვა წყალმედეგი საღებავით

ქვიშაცემენტის ლესვა 25 მილიმეტრი

რიგელი 200X200

შეკიდული ჭერის საკიდი კონსტრუქცია

ტალღოვანი თუნუქის გადახურვის ფურცლები
საფარის დაცვით და შეღებვით
Seficvra
ხის კოჭი
რიგელი 200X200

პარაპეტის პანელი მოთუთუებული თუნუქი

პარაპეტის ბლოკის წყობა

ქვიშაცემენტის ლესვა 25 მილიმეტრი

რიგელი 200X200

საფასადე ღებვა წყალმედეგი საღებავით

შეკიდული ჭერის საკიდი კონსტრუქცია
თაბაშირ მუყაოს ფილა

a

ხის კოჭი

ტალღოვანი თუნუქის გადახურვის ფურცლები
Seficvra

დეტალი 1 მ. 1:50

ბეტონი ,,მ-100,, 200 მმ
მოხრეშვა 200 მმ
ნიადაგის ფენა

არმირებული ბეტონი ,,მ-100,, 200 მმ
მოხრეშვა 200 მმ
ნიადაგის ფენა

ბეტონი ,,მ-100,,

დეტალი 1

ბეტონი ,,მარკა 100,,

პლასტმასის შეკიდული ჭერის ფილები

1.. ნიშნულები და ზომები მოცემულია მეტრებში

შენიშვნები

2. შენობის მიბმა საკადასტროს კუთხეების მიმართ იხილეთ გენგეგმაზე

დირექტორი

ობიექტის
მისამართი

საპროექტო
ობიექტი

ნაწილი: არქიტექტურული

ფურც. მასშტ.

1:100

არქიტექტორი

lit.

t.m

დამკვეთი

რაოდ.

ცოტაძე

რ. ცოტაძე გიორგი მალვენიშვილი

ქალაქი თბილისი, პეტრე ხვედელიძის ქუჩა #7

წითელი ხაზი

S.p.s

dire-51

მრავალფუნქციური კომპლექსი

(ავტოსადგომი და სამრეწველო მაღაზია)

საპროექტო ჭრილი 1-1

(ავტოსადგომი)

თარიღი- 03.09.2019

წითელი ხაზი

(ცვლადი)

# ჭრილი 2-2 (ავტოსადგომი) მ. 1:100

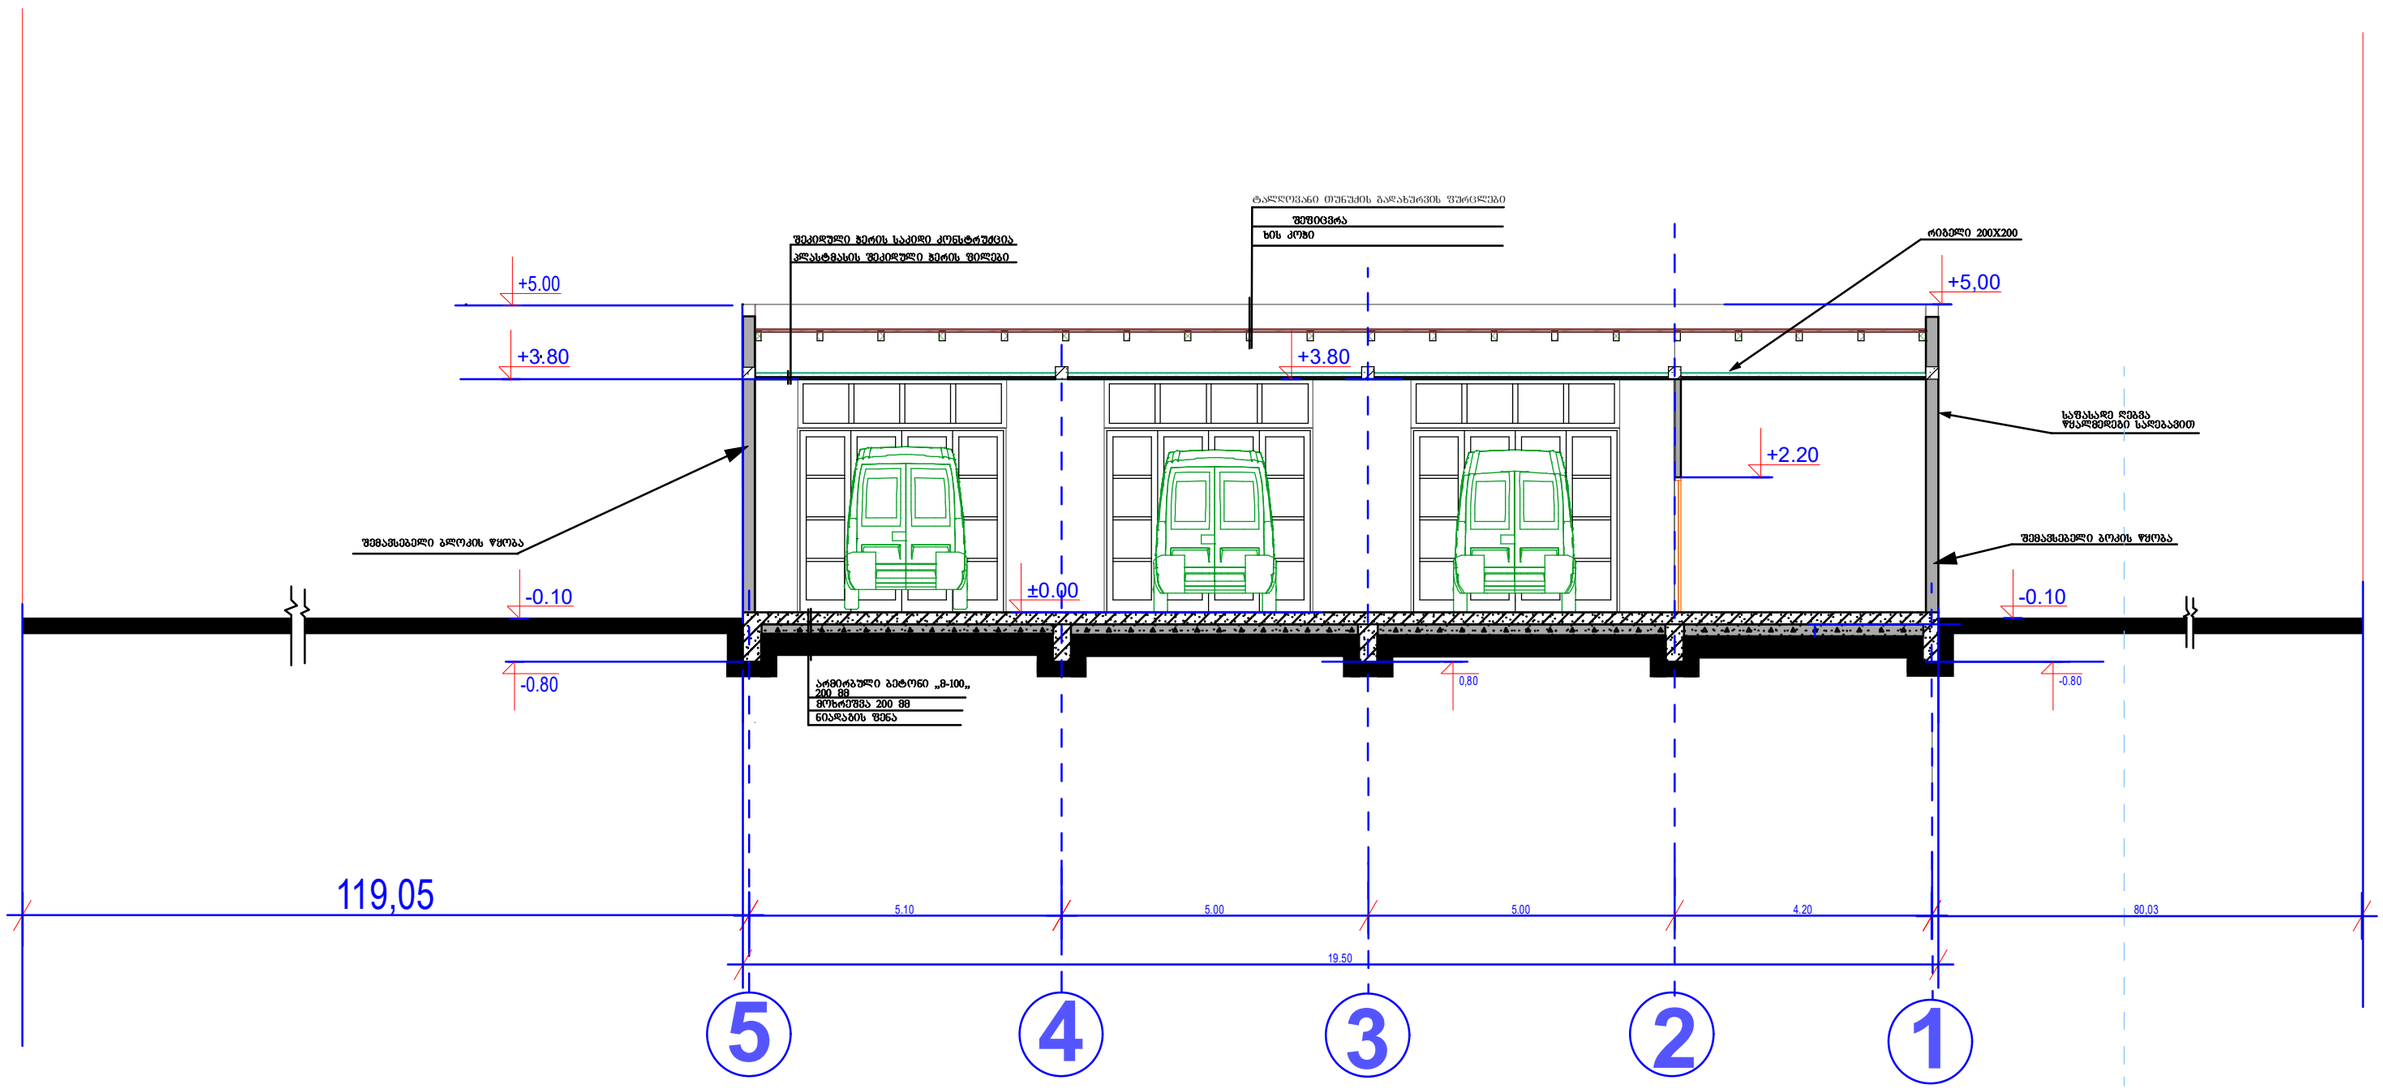


## შენიშვნები

1.. ნიშნულები და ზომები მოცემულია მეტრებში

2. შენობის მიბმა საკადასტრო კუთხეების მიმართ იხილეთ გენგეგმაზე

| | | | | | |
|---|---|---|---|---|---|
| დირექტორი | | რ. ცოტაძე | შ.პ.ს დირე-51 | დამკვეთი | ბიორგი მალვენიშვილი |
| | | | | საპროექტო ობიექტი | მრავალფუნქციური კომპლექსი (ავტოსადგომი და სამრეცხაო მაღაზია) |
| არქიტექტორი | | ცოტაძე | | ობიექტის მისამართი | ქალაქი თბილისი, პეტრე ხვედელიძის ქუჩა №7 |
| | | | | ნაწილი: არქიტექტურული | თარიღი- 03.09.2019 |
| | | | | ჭრილი 2-2 (ავტოსადგომი) | ლიტ. / შურც. / რაოდ. / მასშტ. |
| | | | | | ს.მ / 1:100 |