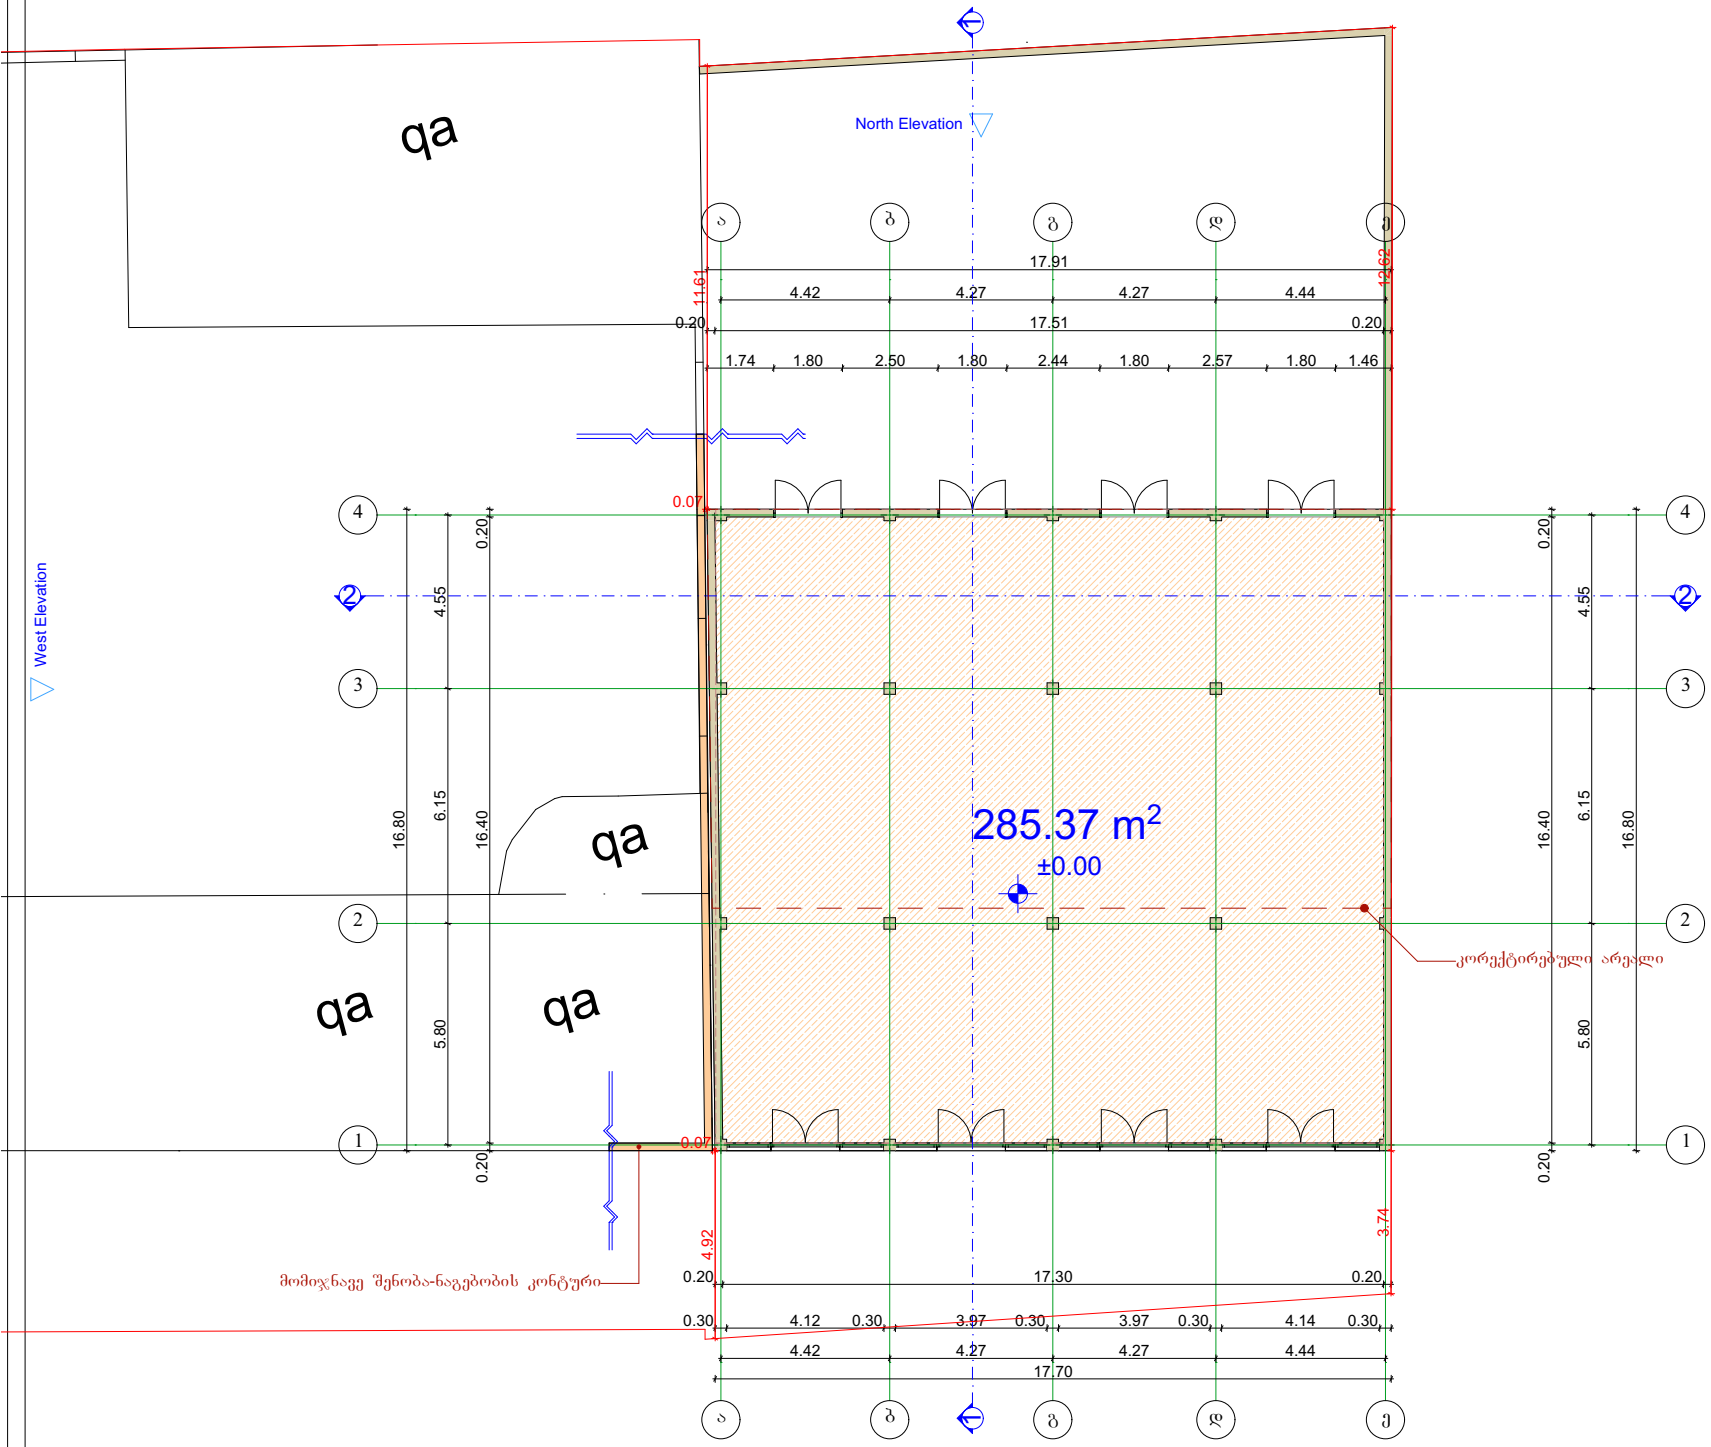


შ.პ.ს. "ბიემჯი ბრუპ"

L.T.D "BMG GROUP"

ს/კ 406128239

შარტავას ქუჩა №14


598 66 70 70

557 98 08 99

groupbmg@yahoo.com

ობიექტის მისამართი	ქალაქი თბილისი, გზატკეცილი კახეთი, დიღომს გაზრობის და მდინარე ლოჭინის შორის
ნახაზის დასახელება	ბეშმა +0.00 ნიშნულზე

ტექნიკური დირექტორი		ზაზა ბასილაძე
არქიტექტორი		ვაუა ჩხაიძე
დაინტერესებული პირი		შპს„საგი"
მასშტაბი		
თარიღი	2019 წ.	ფურცელი A-3

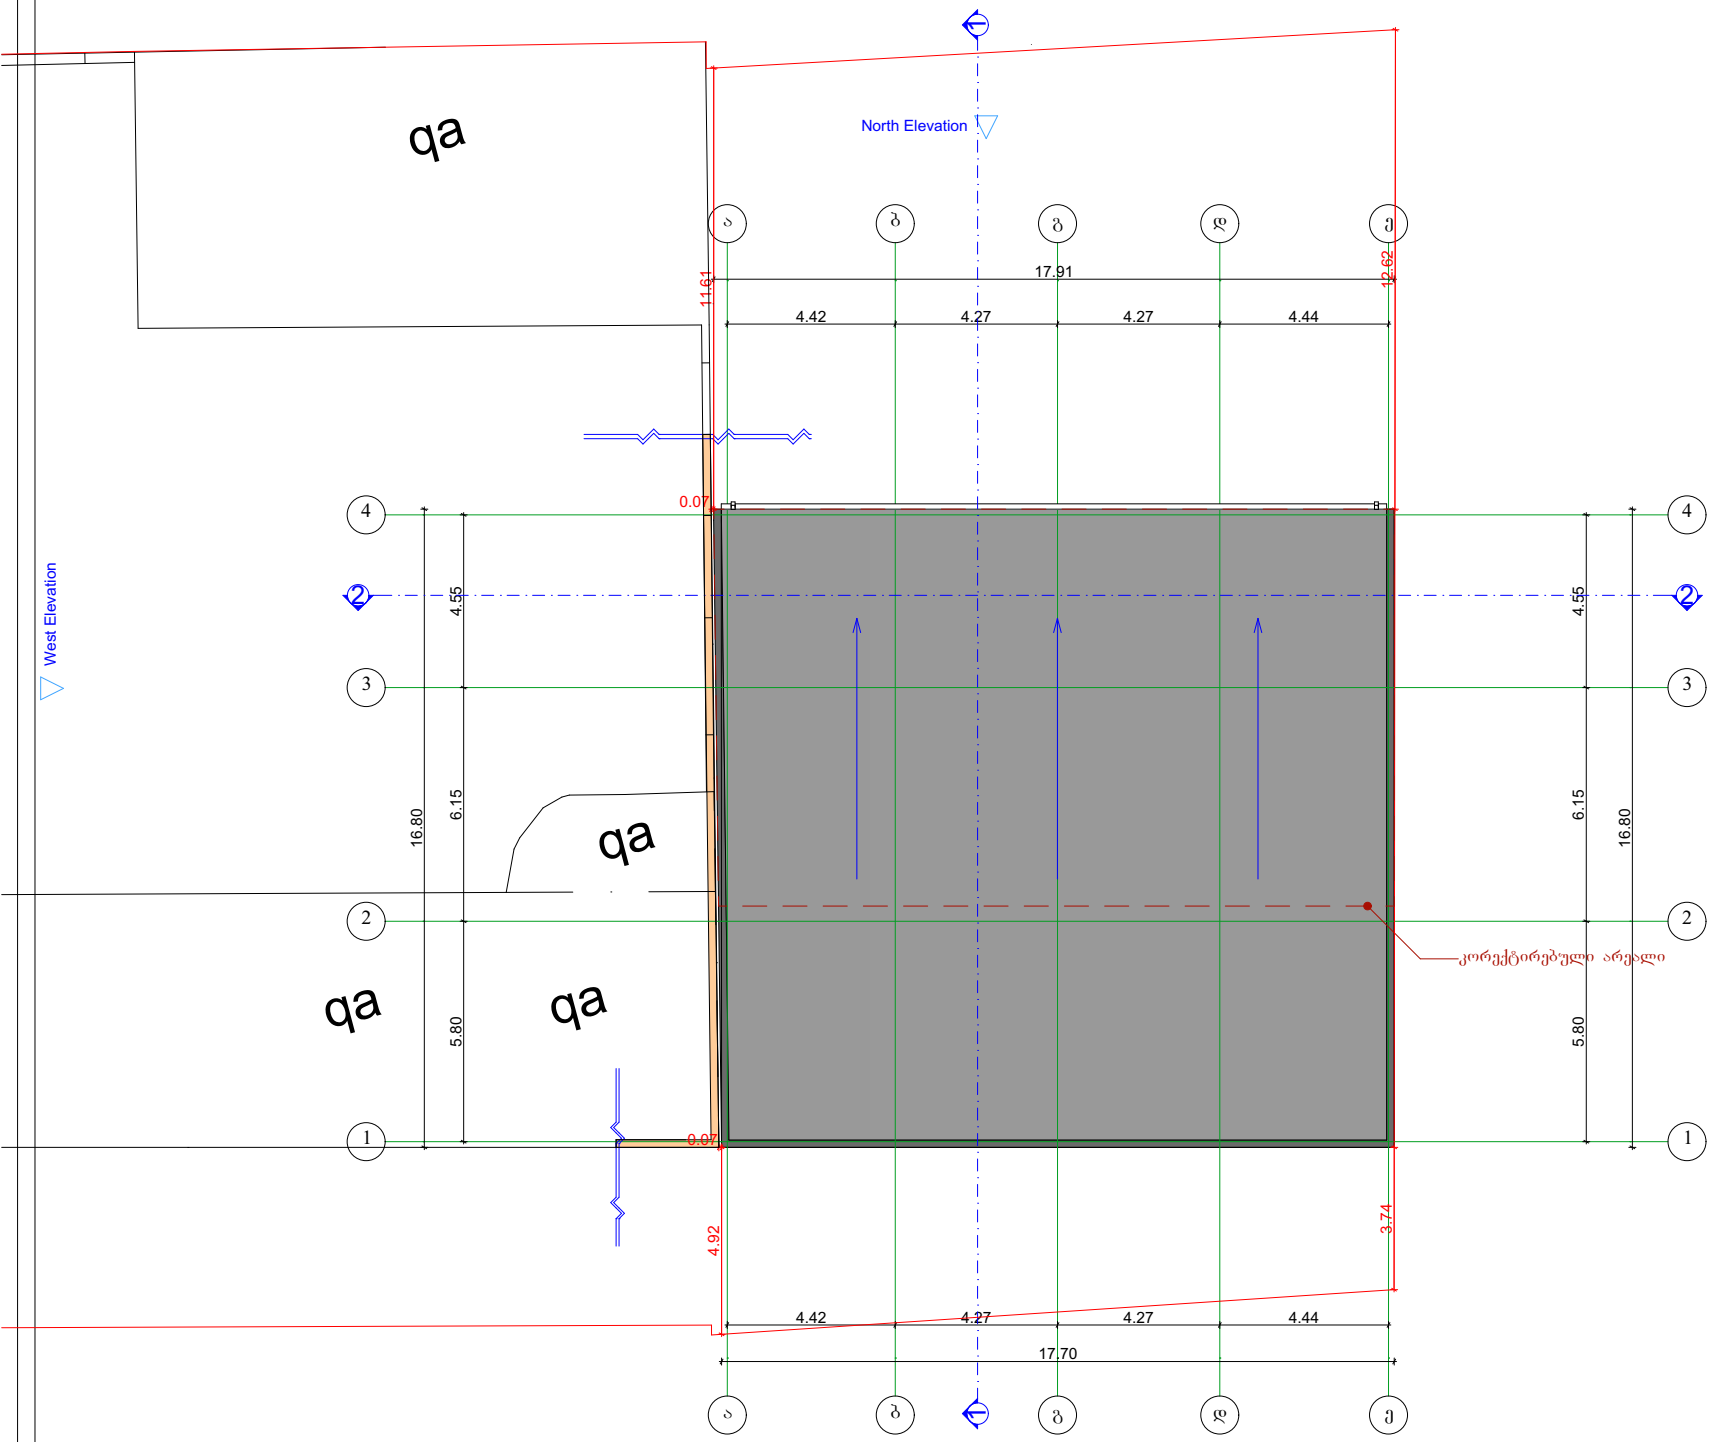

შ.პ.ს. "ბიემჯი ბრუპ"
L.T.D "BMG GROUP"
ს/კ 406128239
შარტავას ქუჩა №14
598 66 70 70
557 98 08 99
groupbmg@yahoo.com

ობიექტის მისამართი	ქალაქი თბილისი, ზედაპირული ნაკეთი, ლილოს ბაზრობის და ჭოღნარი ლიბინის შორის
ნახაზის დასახელება	სახურავის გეგმა

ტექნიკური დირექტორი		ზაზა ბასილაძე
არქიტექტორი		ვაჟა ჩხაიძე
დაინტერესებული პირი		შპს„საგი"
მასშტაბი		ფურცელი A-3
თარიღი	2019 წ.	