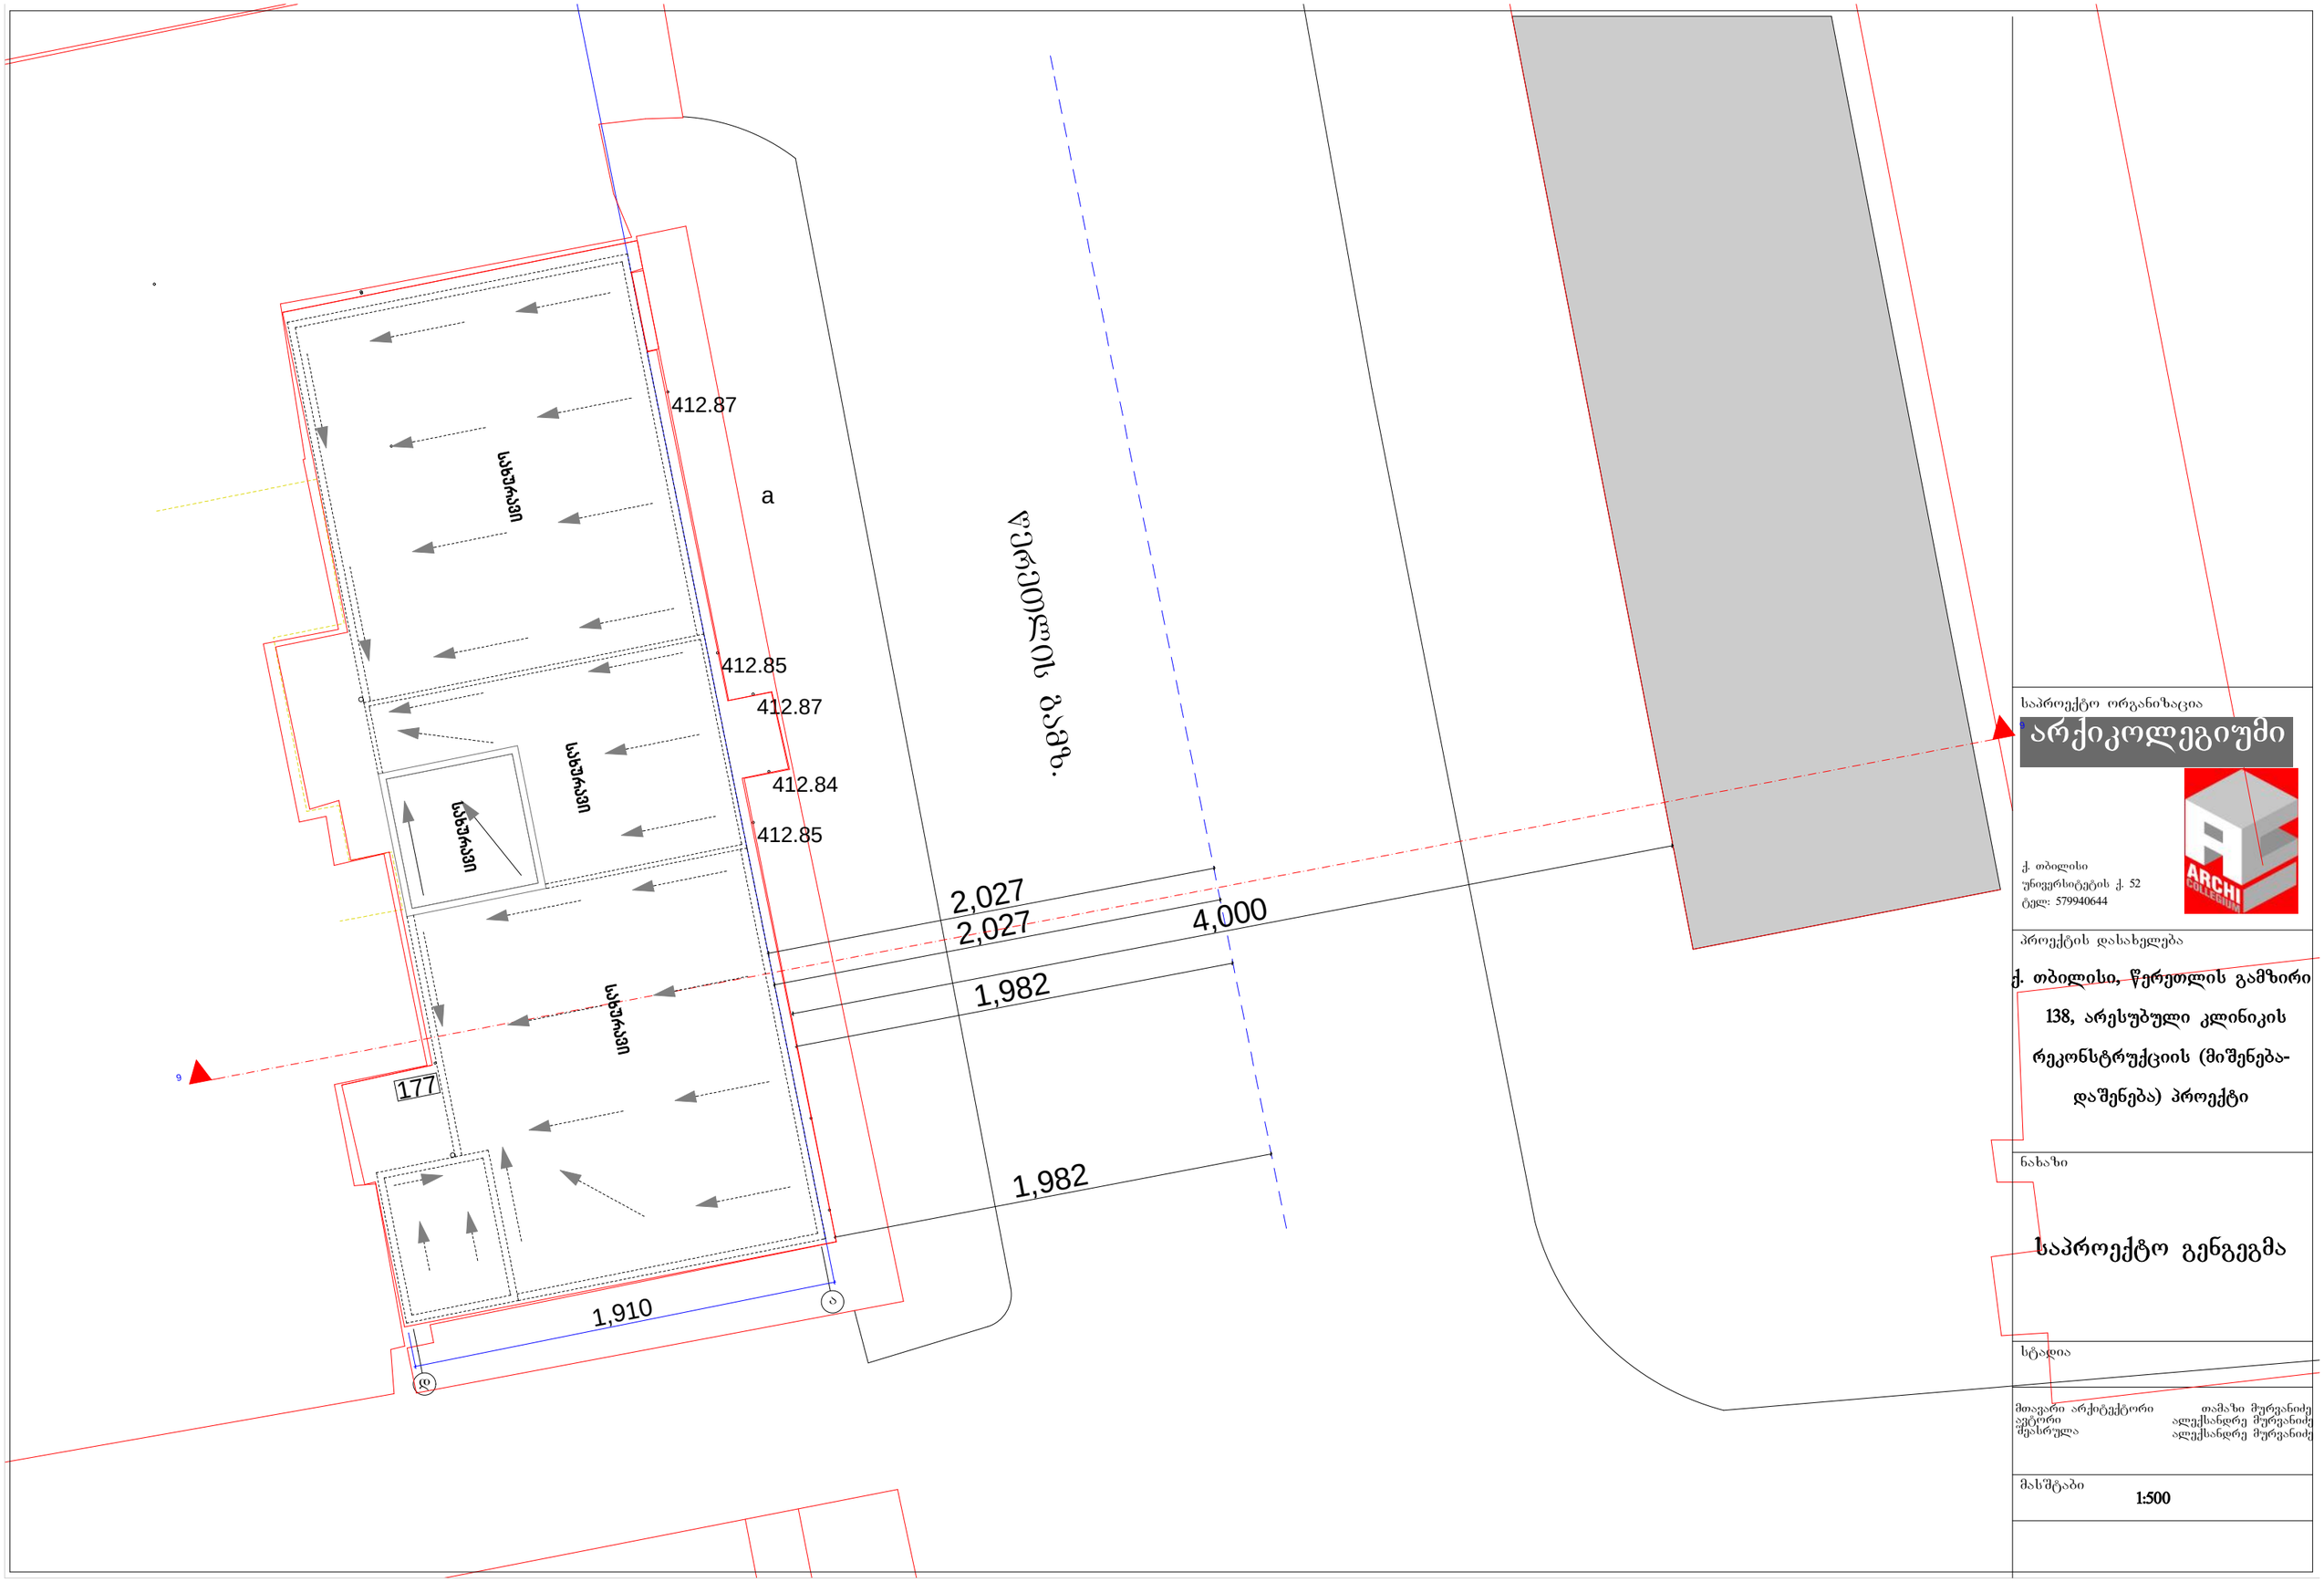


საპროექტო ორგანიზაცია

არქიკოლეგიუმი

ARCHI COLLEGIUM

ქ. თბილისი
უნივერსიტეტის ქ. 52
ტელ: 579940644

პროექტის დასახელება

ქ. თბილისი, წერეთლის გამზირი 138, არესუბული კლინიკის რეკონსტრუქციის (მიშენება-დაშენება) პროექტი


ნახაზი

საპროექტო გენგეგმა

სტადია

მთავარი არქიტექტორი	თამაზი მურვანიძე
ავტორი	ალექსანდრე მურვანიძე
შემსრულა	ალექსანდრე მურვანიძე

მასშტაბი **1:500**

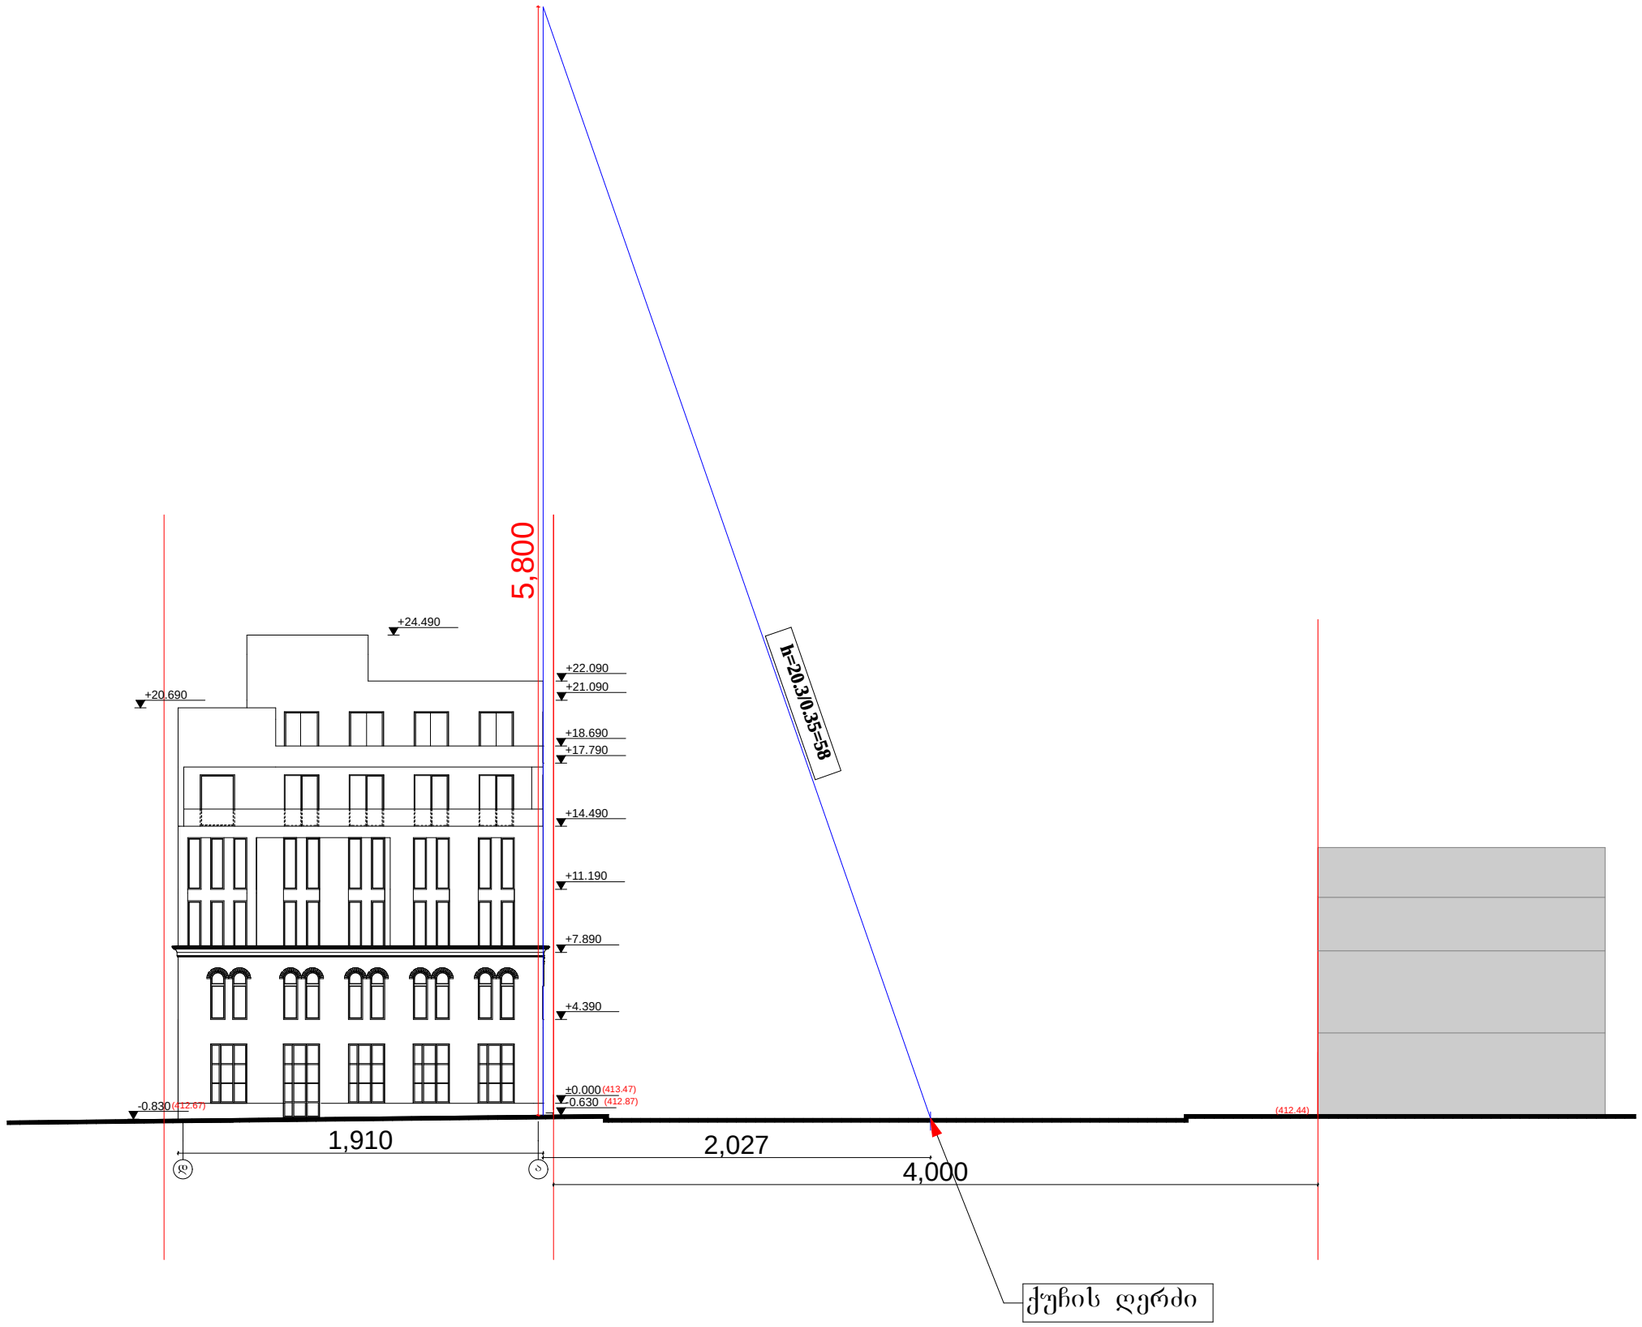

საპროექტო ორგანიზაცია

არქიკოლექციუმი

ქ. თბილისი
უნივერსიტეტის ქ. 52
ტელ: 579940644

პროექტის დასახელება

ქ. თბილისი, წერეთლის გამზირი N138, არსებული კლინიკის რეკონსტრუქციის (მიშენება-დაშენება) პროექტი

ნახაზი

სიმაღლის სქემა

სტადია

მთავარი არქიტექტორი	თამაზი მურვანიძე
ავტორი	ალექსანდრე მურვანიძე
მპასრულა	ალექსანდრე მურვანიძე

მასშტაბი

1:500