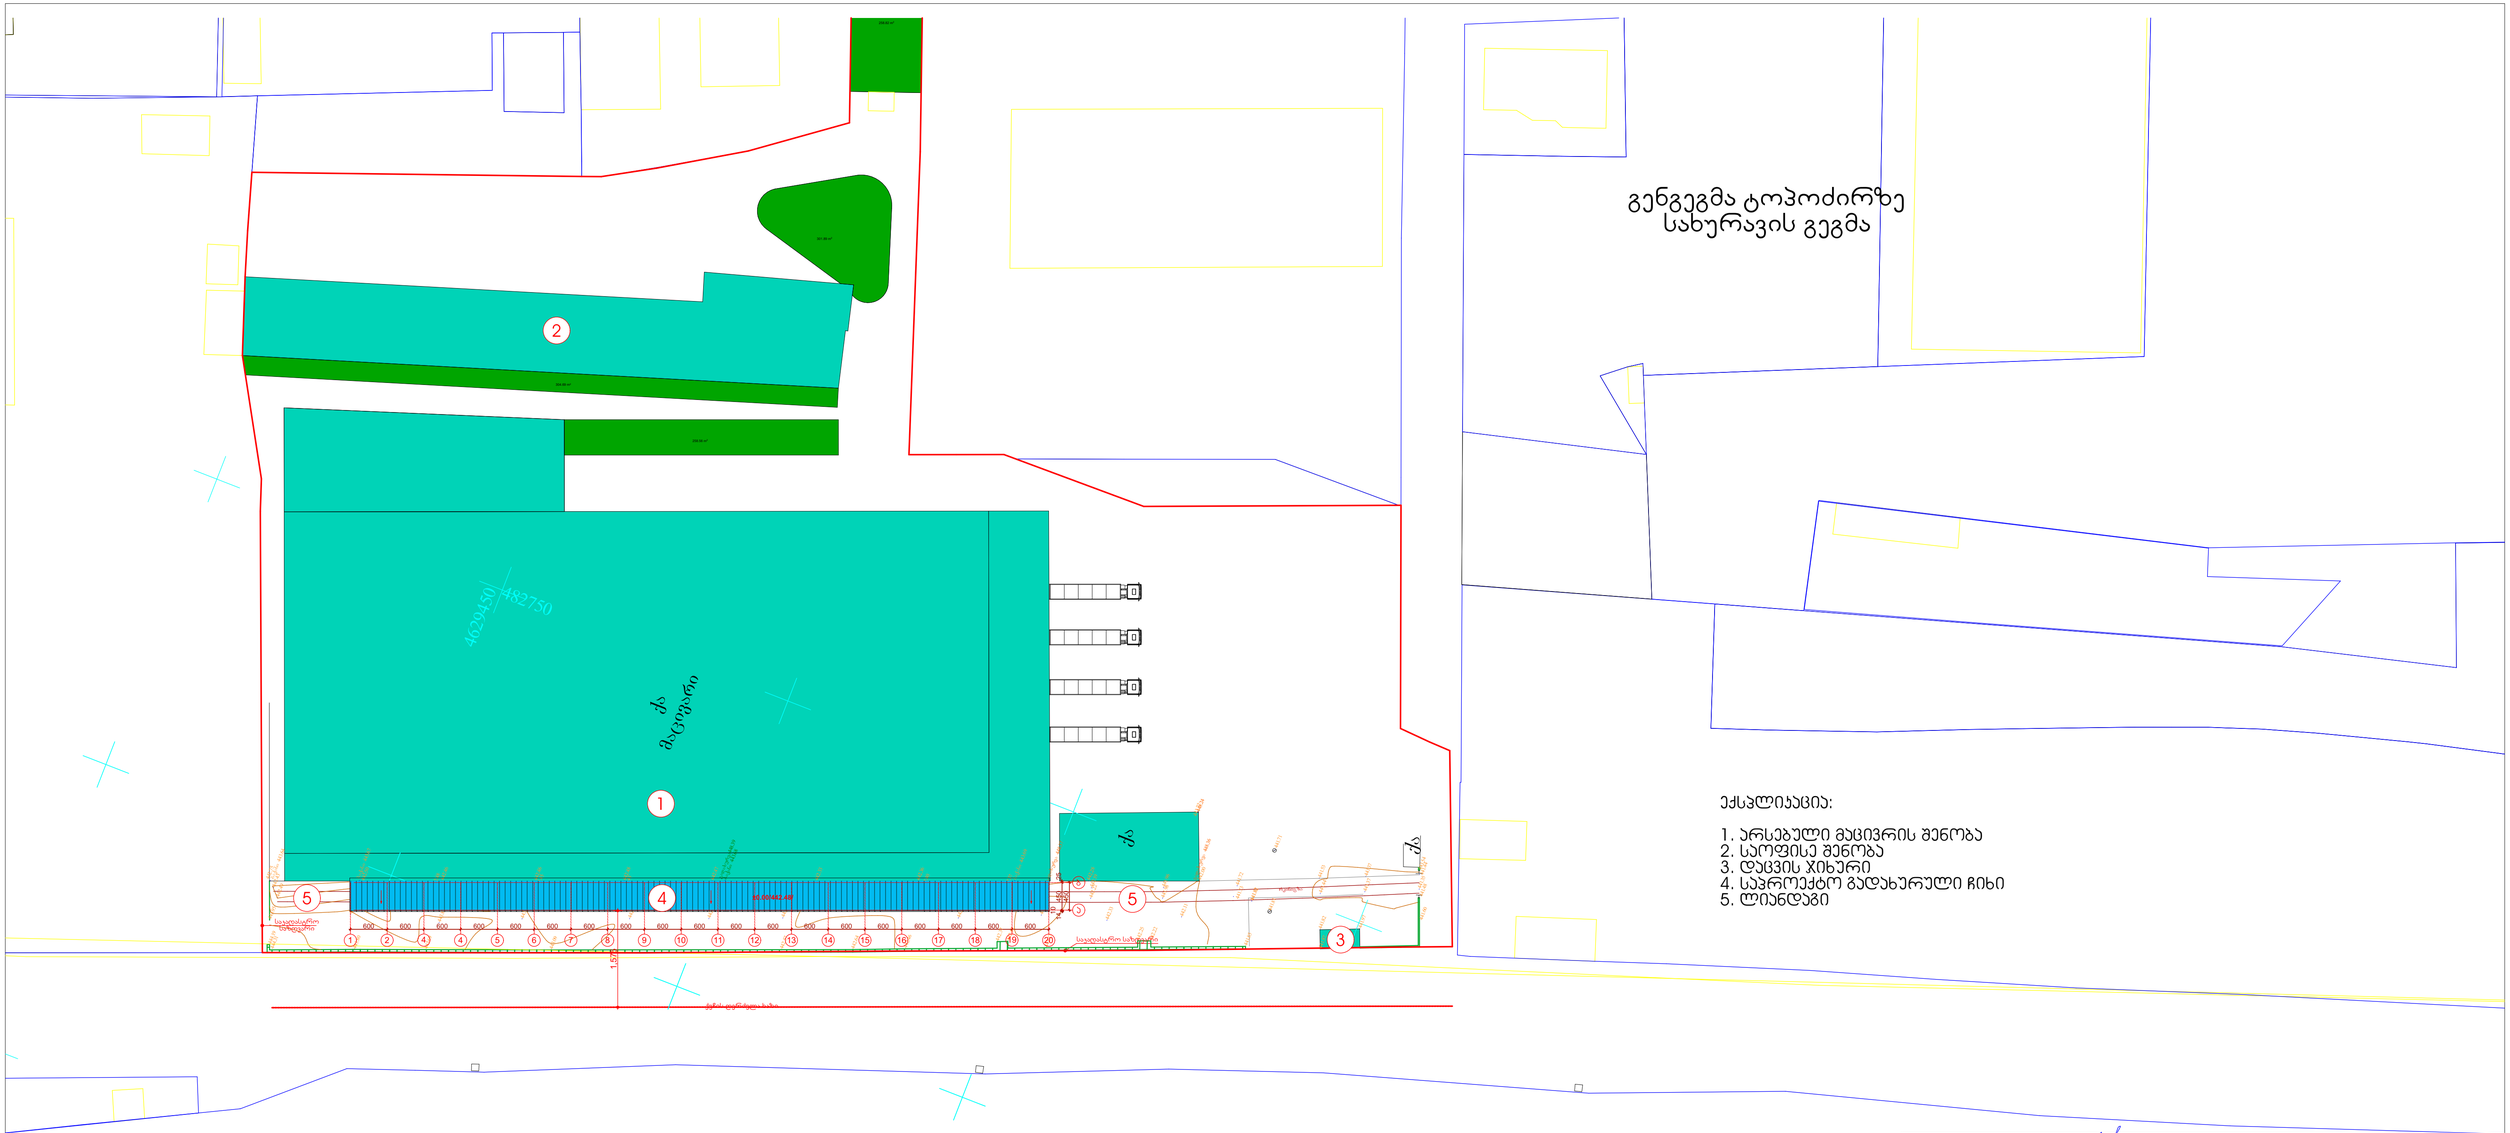

ექსპლიკაცია:

1. არსებული მაცივრის შენობა
2. საოფისე შენობა
3. დაცვის ჯიხური
4. საპროექტო გადახურული ჩიხი
5. ლიანდაგი

STUDIO D	დირექტორი		ე. მაჩაიძე	ქ. თბილისში, გაგრის ქუჩა №2-ში საკადასტრო კოდით: 01.11.03.003.051 სარკინიგზო ჩიხის გადახურვის პროექტი	დაკვეთა №	3/2019
	პმა		ე. მაჩაიძე		სტადია	მ.პ.
	მთ. ჯონსტ.		ბ. ჯეგაშვილი	არქიტექტურული ნაწილი	ფერცელი	ას-
დამკვეთი:	შეასრულა		ე. მაჩაიძე	გენგეგმა ტოპოძირზე სახურავის გეგმა	ფერცლები	ას-
შპს „ასტერგ თბილისი, საიდენტიფიკაციო კოდი: 404888895					მასშტაბი	1: 500