
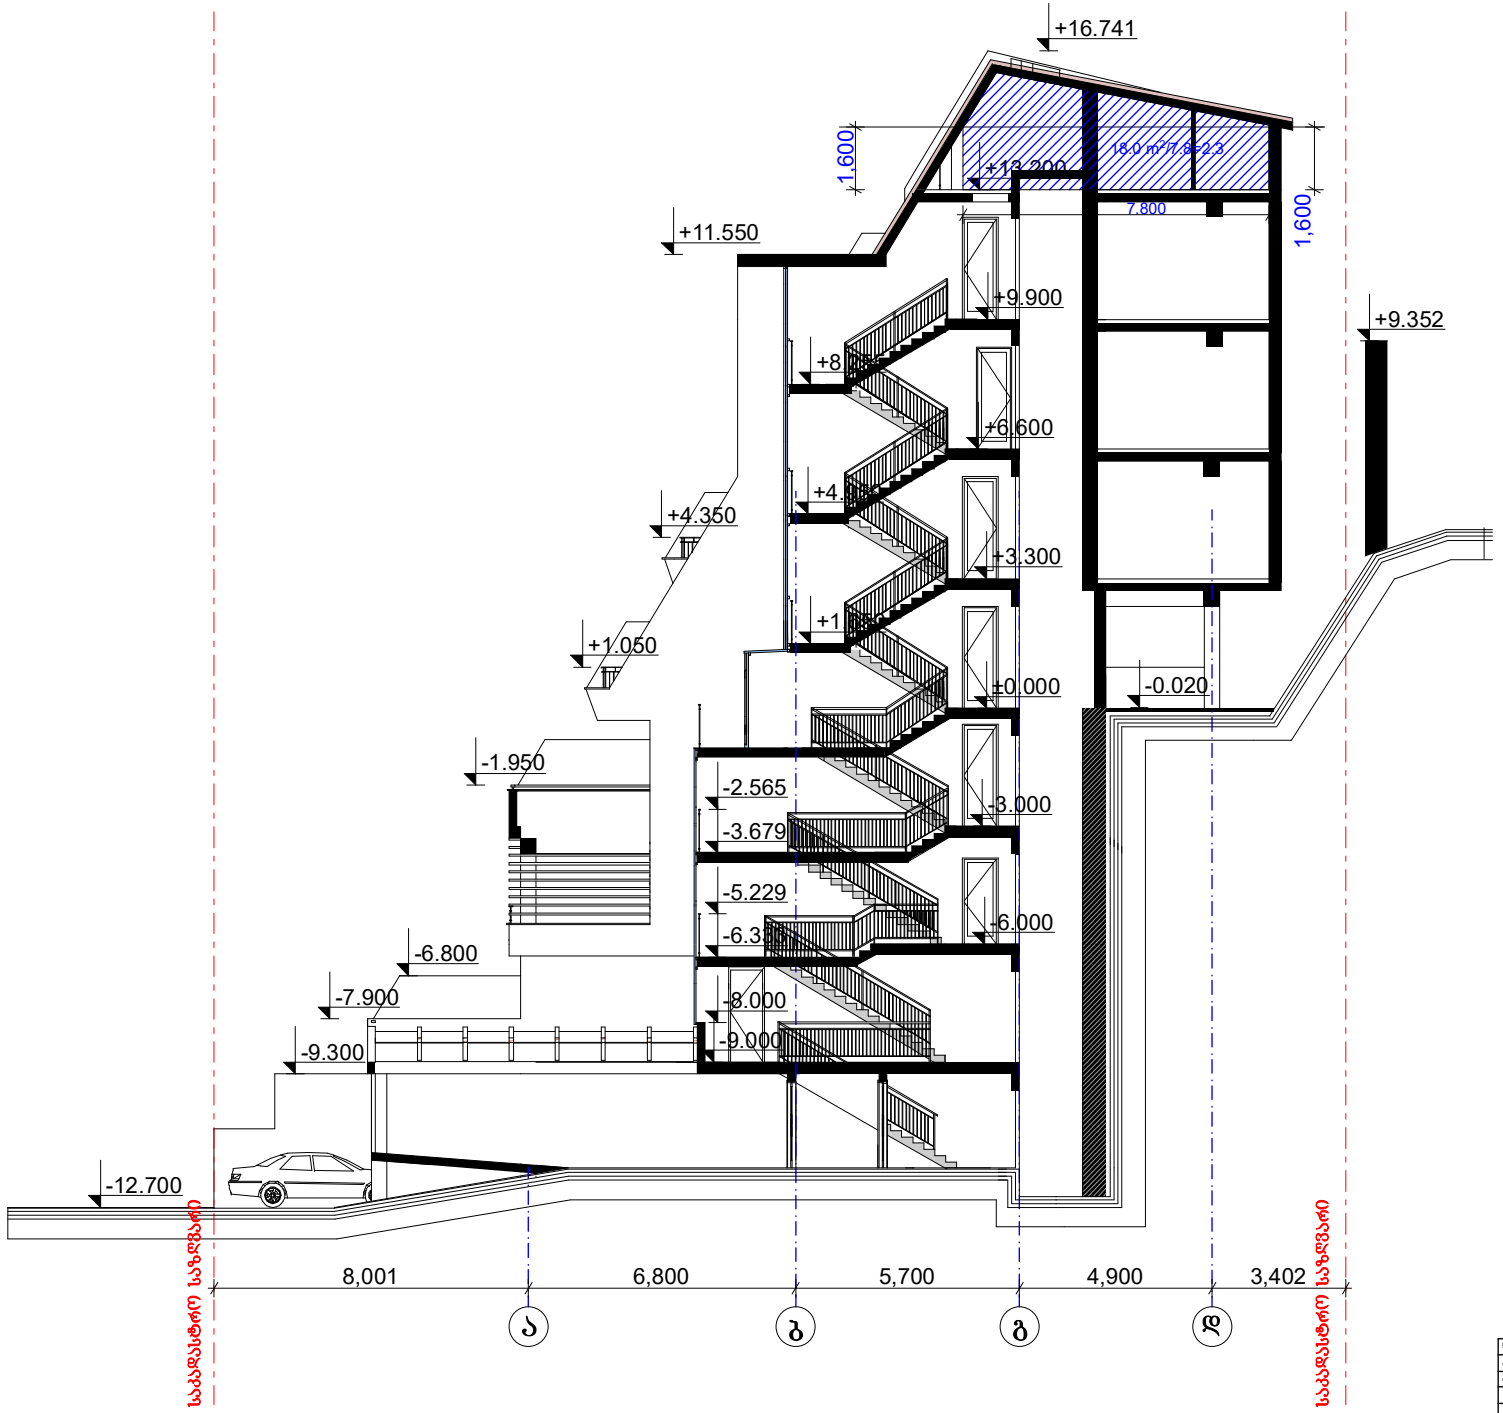


მთავარი არქიტექტორი	გ.ჯაბუა		მრავალბინიანი საცხოვრებელი სახლი ქ. თბილისი, ს.ეულის ქ-ხა და ნაუჭებრების ჭრის მიმდებარედ			
არქიტექტორი	გ.ფარულავა					
არ.მონტაჟ.	ა.ანდღული		არქიტექტურული ნაწილი		ფასადის №	
			ჭრილი 1-1	სტადია	ფურც.	ფ-ის	მასშტაბი
				ა	ა-12		1:100
შემსრულ.	ა.ნასრულაშვილი						
შემოწმ.	ფ.ბახარულაშვილი		შპს "ულტრა დეველოპმენტ"			

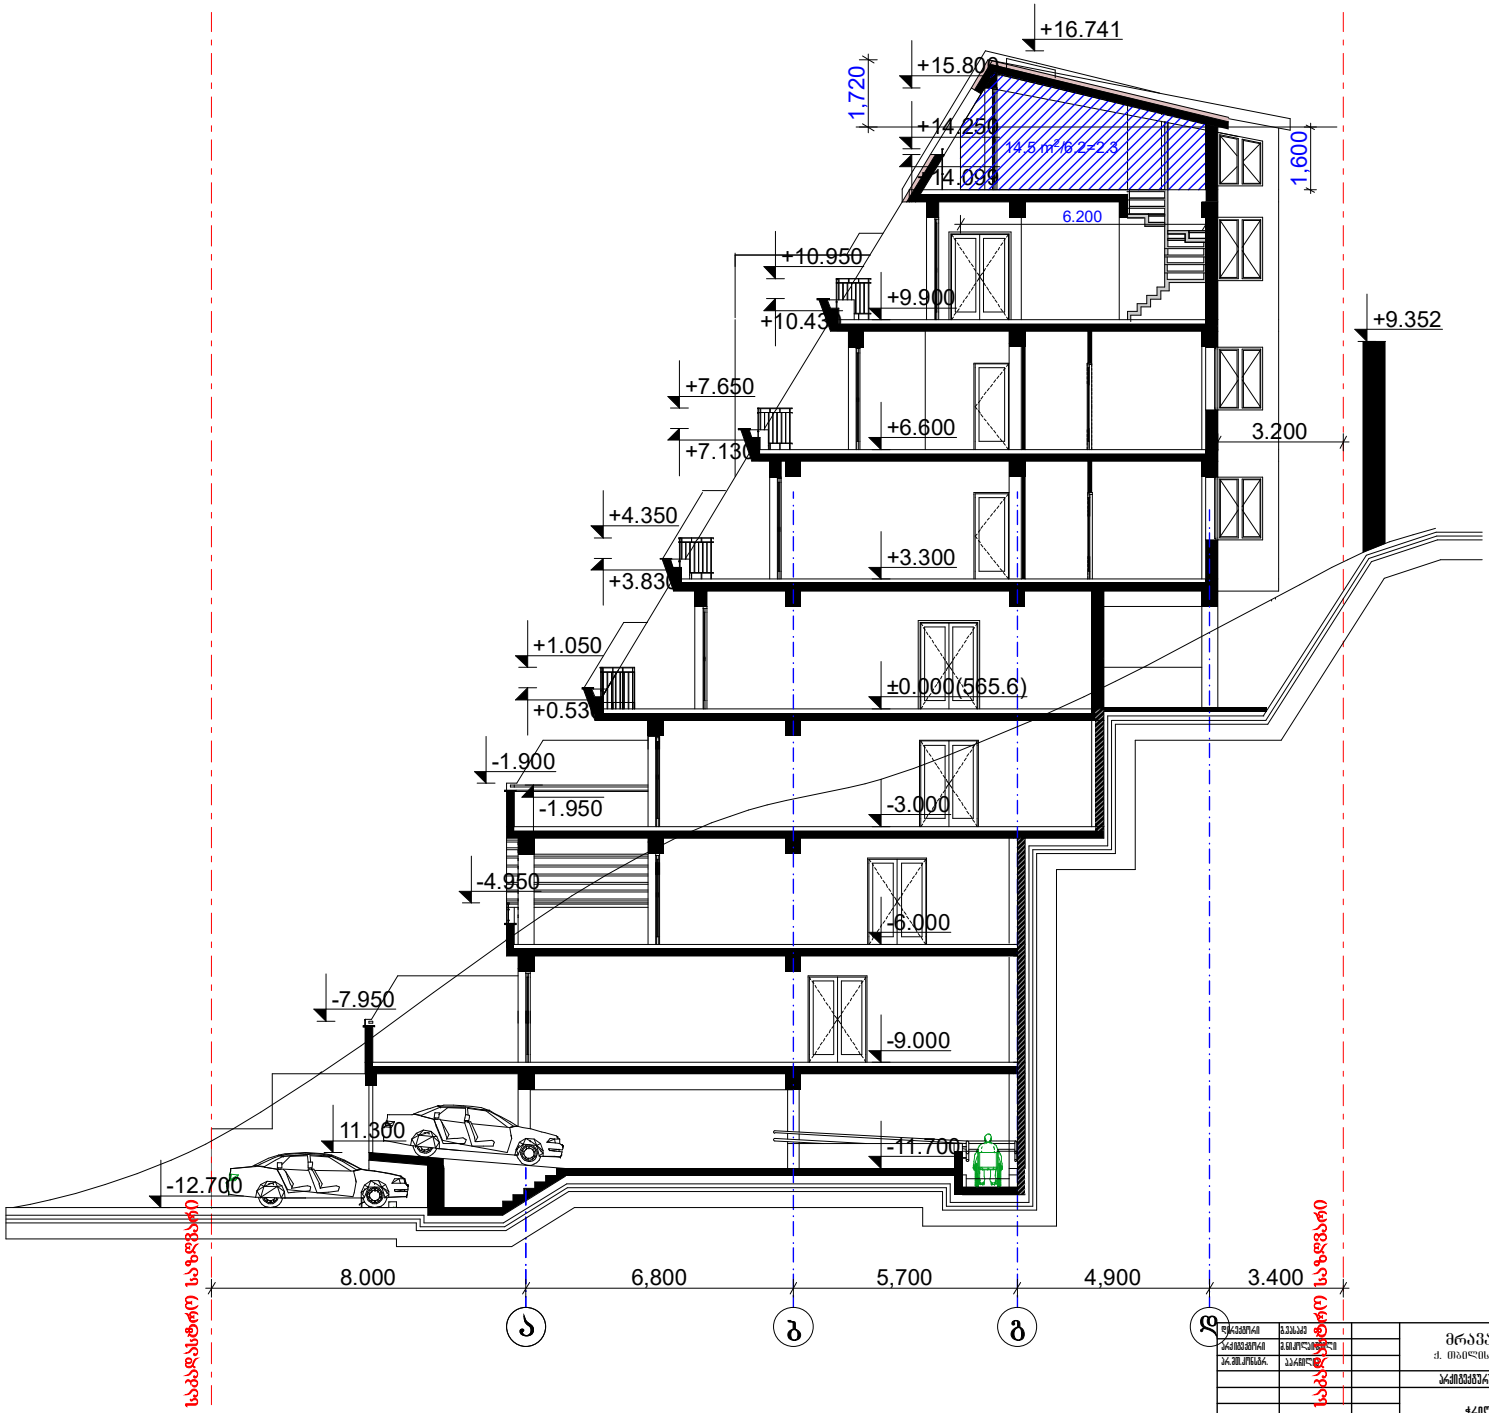

			მრავალბინიანი საცხოვრებელი სახლი ქ. ობილისი, ს.ელეს ქ-სა და ნაუჭებრავის ჭრის მიმდებარედ		
			არქიტექტურული ნაწილი	ფასადი № ფორმატი 2-2	
				სტადია: მ ფურც. ა-13	ფ-ბი მასშტაბი 1:100
					შპს "ულტრა დეველოპმენტ"