

GWP შპს "ჯორჯიან უოთერ ენდ ფაუერი"
ისანი-სამგორის ბიზნეს ცენტრი
შეთანხმებულია
ხელმძღვანელი
რეგ. № 13.09 2019წ.
სამუშაოების დაწყების წინ გამოძახებულ
იქნას GWP-ს წარმომადგენელი
ტელ: 032 2 93 11 11

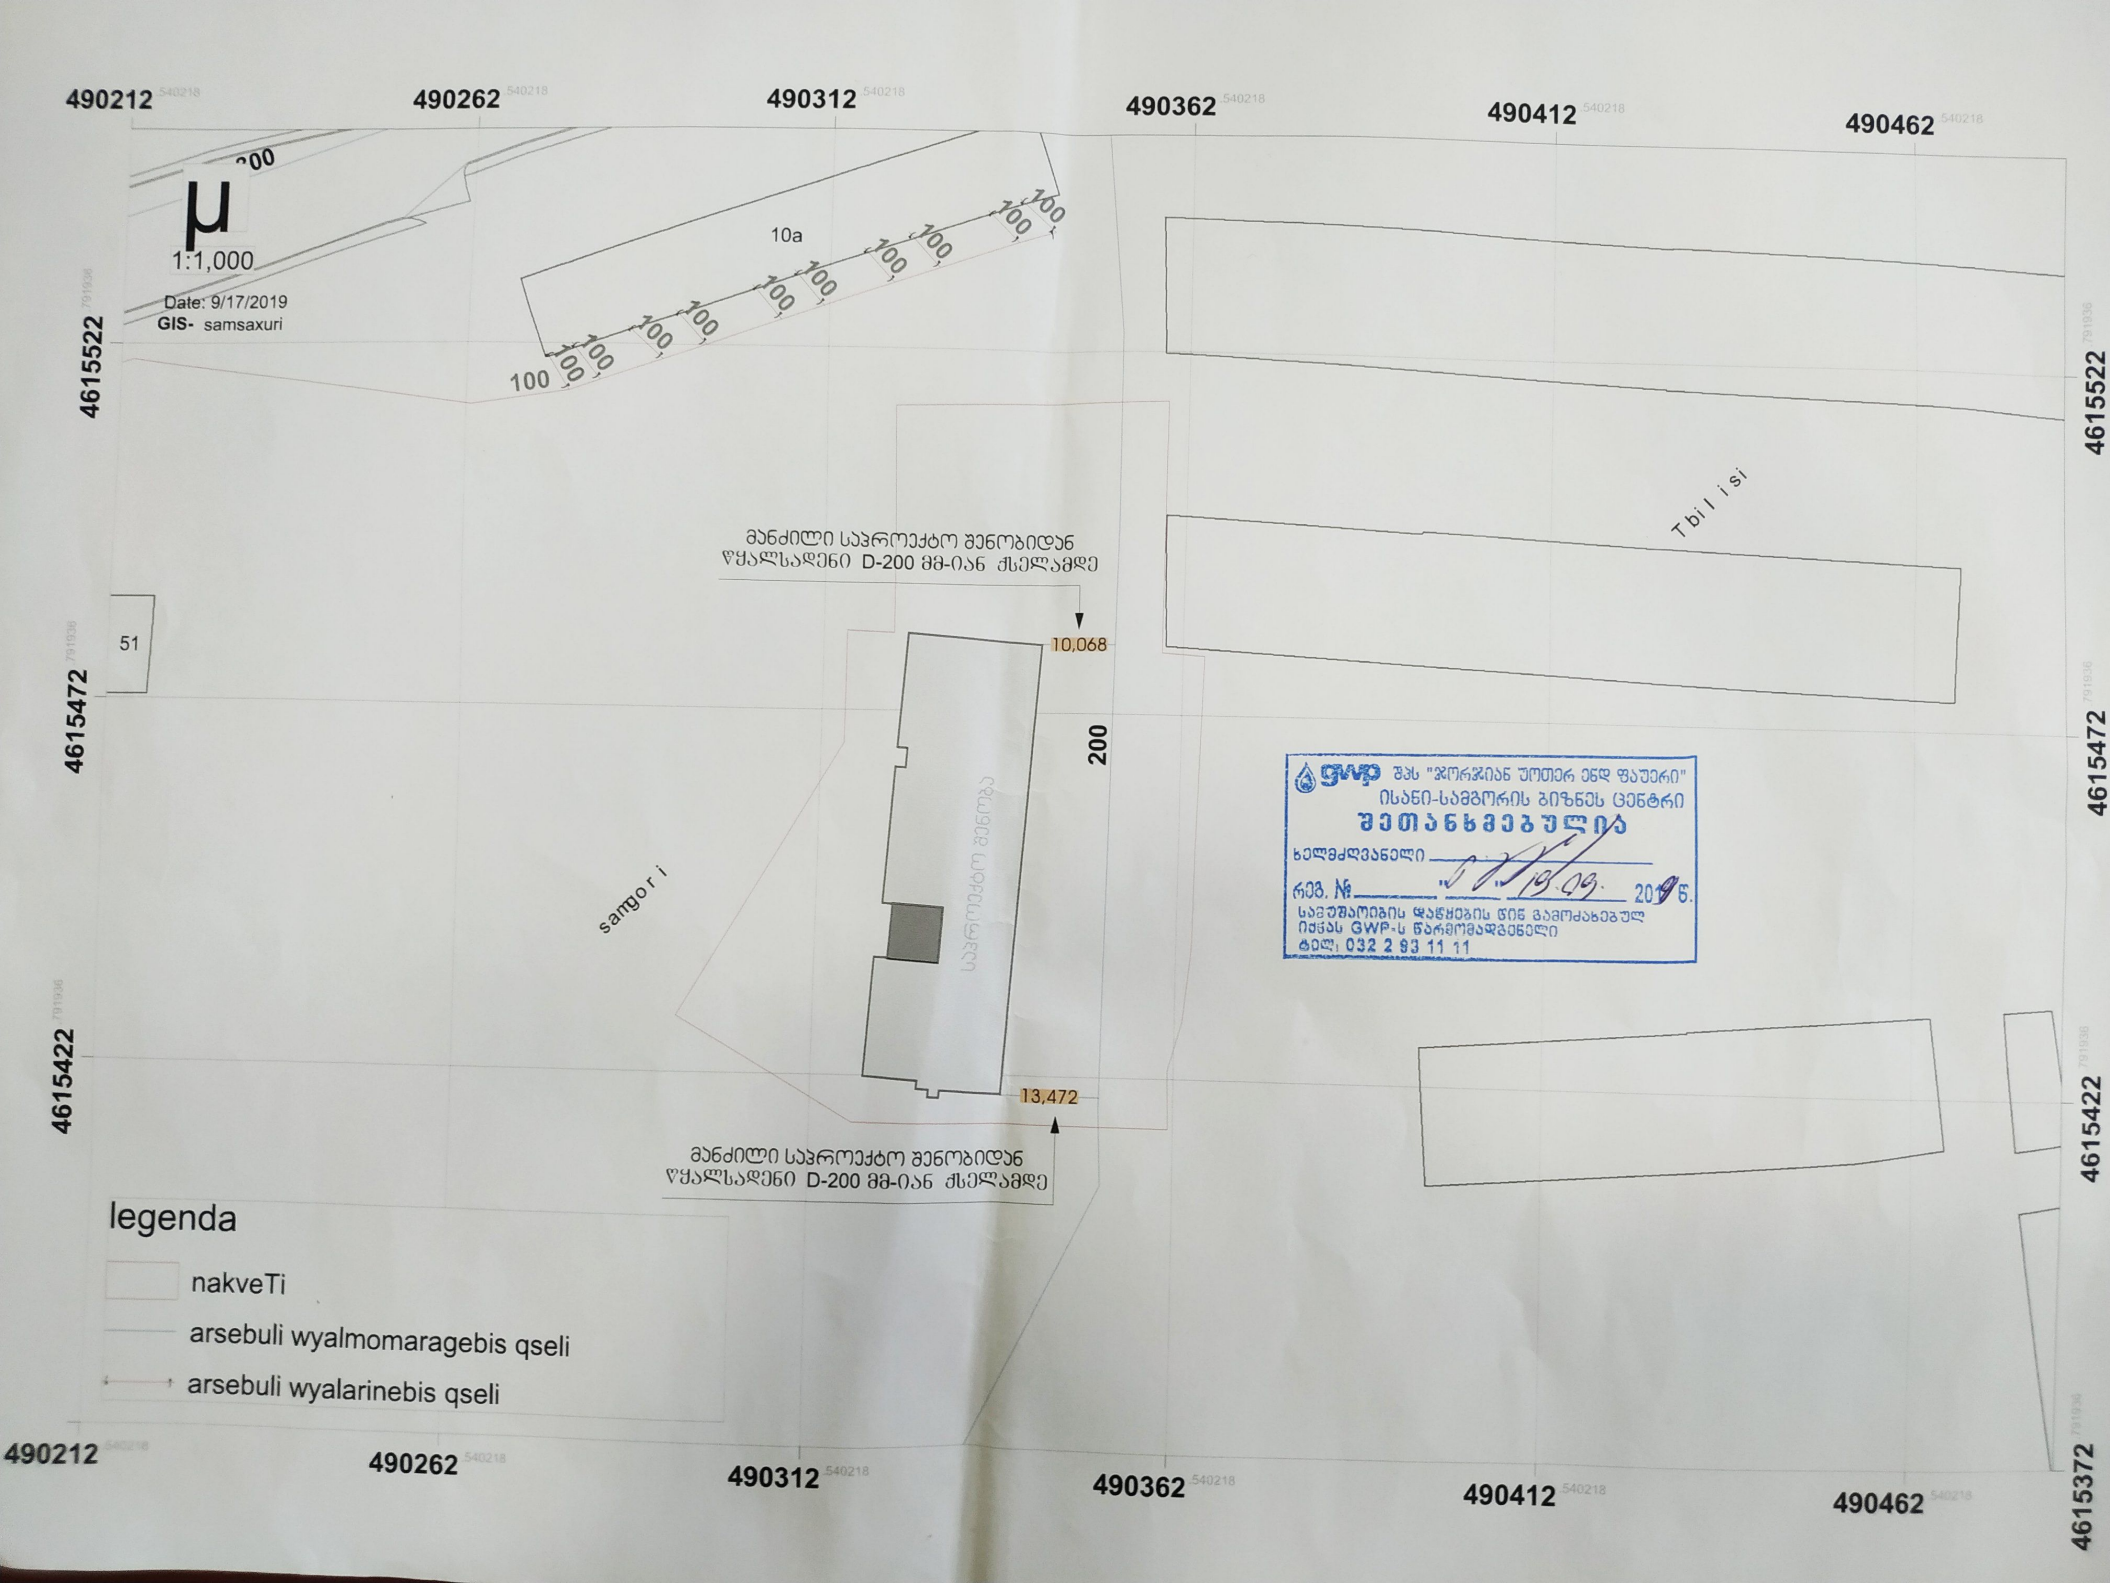
490212
490262
490312
490362
490412
490462
4615522
4615472
4615422
4615372
1:1,000
Date: 9/17/2019
GIS- samsaxuri
10a
100
Tbilisi
51
მანძილი საპროექტო შენობიდან
წყალსადენი D-200 მმ-იან ქსელამდე
10,068
200
13,472
samgori
საპროექტო შენობა
მანძილი საპროექტო შენობიდან
წყალსადენი D-200 მმ-იან ქსელამდე
GWP შპს "ჯორჯიან უოთერ ენდ ფაუერი"
ისანი-სამგორის ბიზნეს ცენტრი
შეთანხმებულია
ხელმძღვანელი
რეგ. №
2019 წ.
სამუშაოების დაწყების წინ გამოძახებულ
იქნას GWP-ს წარმომადგენელი
ტელ: 032 2 93 11 11
legenda
nakveTi
arsebuli wyalmomaragebis qseli
arsebuli wyalarinebis qseli