პარკინგი -2.20

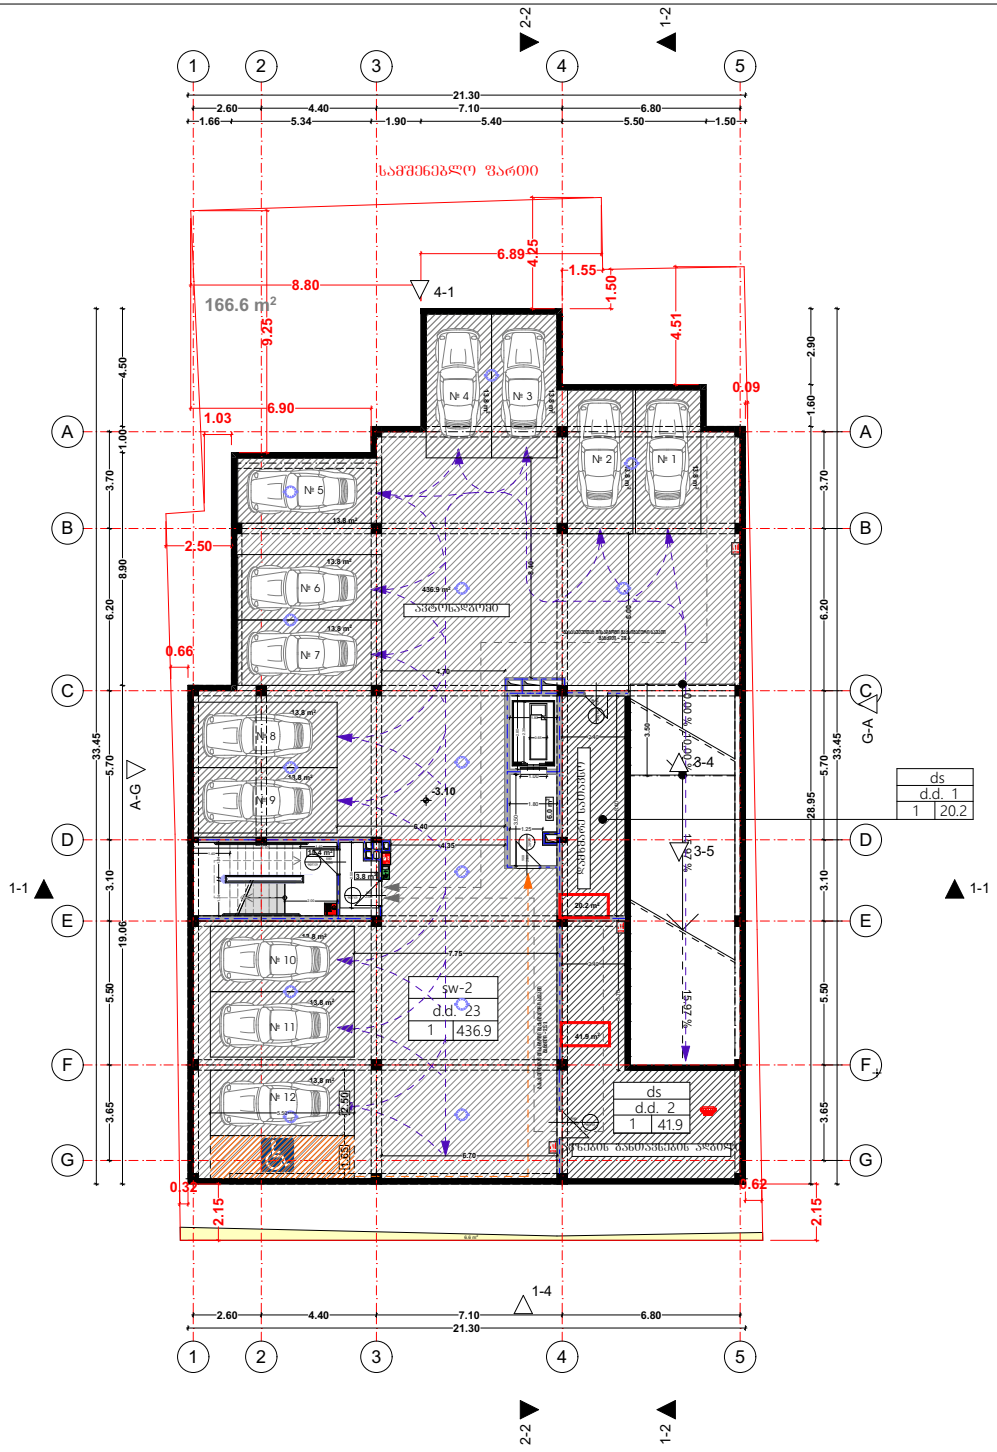

METRIC
L.T.D. METRIC

შპს "მეტრიკ", თბილისი ზ.ფალიაშვილი 23.
(+995 595) 20 71 40, (+995 551) 71 66 17

პირობითი აღნიშვნები

ტექნიკურ ეკ. მაჩვენებელი

თანამდებობა	გვარი	ხელმოწერა
გენ. დირექტორი	ქ.ურუშაძე	
აღმ. დირექტორი	დ.ბაბნიძე	
ავტორი	დ.ბაბნიძე	
თანაავტორი	ქ.ურუშაძე	
დაამუშავა	დ.ბაბნიძე	
შეაკონტა	ქ.ურუშაძე	

დამკვეთი

პროექტი

ნახაზი

მისამართი :

მასშტაბი	1:100	
თარიღი		
სტადია	ფურცელი	ფურცლები
მ.პ		

გეგმარება +0.00



L.T.D. METRIC

შპს ''მეტრიკ'', თბილისი ზ.ფალიაშვილი 23.
(+995 595) 20 71 40, (+995 551) 71 66 17

პირობითი აღნიშვნები

ტექნიკურ ეკ. მაჩვენებელი

თანამდებობა	გვარი	ხელმოწერა
გენ. დირექტორი	ქ.ურუშაძე	
აღმ. დირექტორი	ც.გაგნიძე	
ავტორი		
თანაავტორი		
დამუშავება		
შემოწმება		

დამკვეთი

პროექტი

ნახაზი

მისამართი :

მასშტაბი	1:100		
თარიღი			
სტადია		ფურცელი	ფურცლები
მ.პ			

გეგმარება +4.90



M E T R I C
L.T.D. METRIC

შპს "მეტრიკ", თბილისი ნ.ფალიაშვილი 23.
(+995 595) 20 71 40, (+995 551) 71 66 17

პირობითი აღნიშვნები

ტექნიკურ ეკ. მაჩვენებლები

თანამდებობა	გვარი	ხელმოწერა
გენ. დირექტორი	ქ.ურუშაძე	
აღმ. დირექტორი	დ.გაგნიძე	
ავტორი		
თანაავტორი		
დამუშავება		
შემოწმება		

დამკვეთი

პროექტი

ნახაზი

მისამართი :

მასშტაბი	1:100	
თარიღი		

სტადია	ფურცელი	ფურცლები
მ.პ		

გეგმარება +8.20

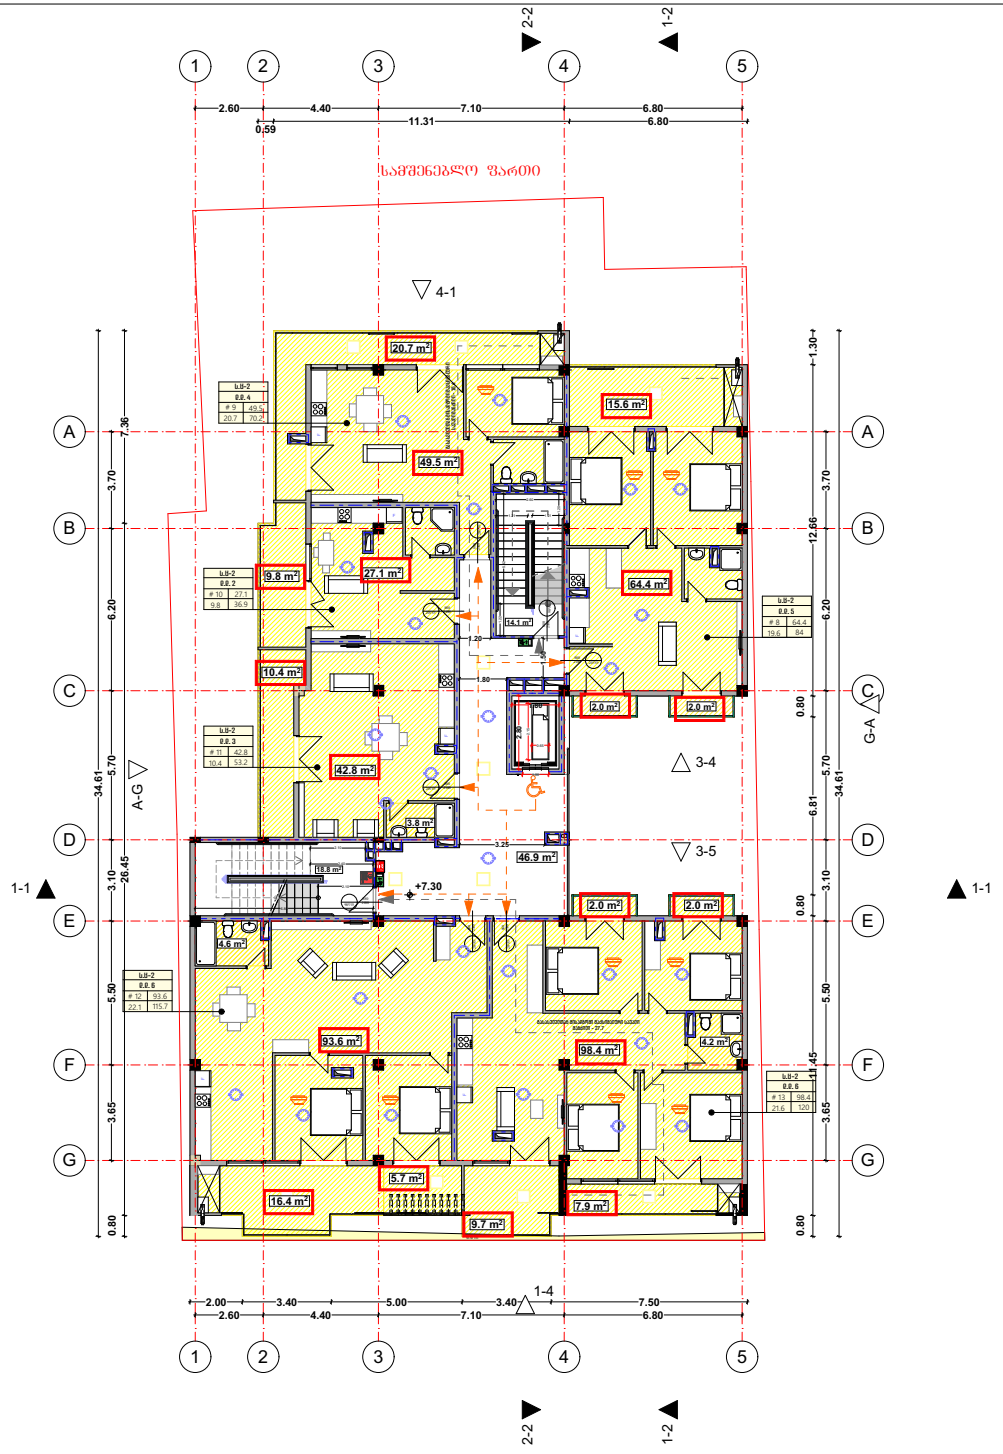

M E T R I C
L.T.D. METRIC

შპს ''მეტრიკ'', თბილისი ზ.ფალიაშვილი 23.
(+995 595) 20 71 40, (+995 551) 71 66 17

პირობითი აღნიშვნები

ტექნიკურ ექ. მაჩვენებელი

თანამდებობა	გვარი	ხელმოწერა
გენ. დირექტორი	კ.ურუშაძე	
აღმ. დირექტორი	დ.გაბნიძე	
ავტორი		
თანაავტორი		
დაამუშავა		
შეაბრუნა		

დაგეგმილი

პროექტი

ნახაზი

მისამართი :

მასშტაბი	1:100	
თარიღი		
სტადია	ფურცელი	ფურცლები
მ.პ		

მეზმარება +11.50

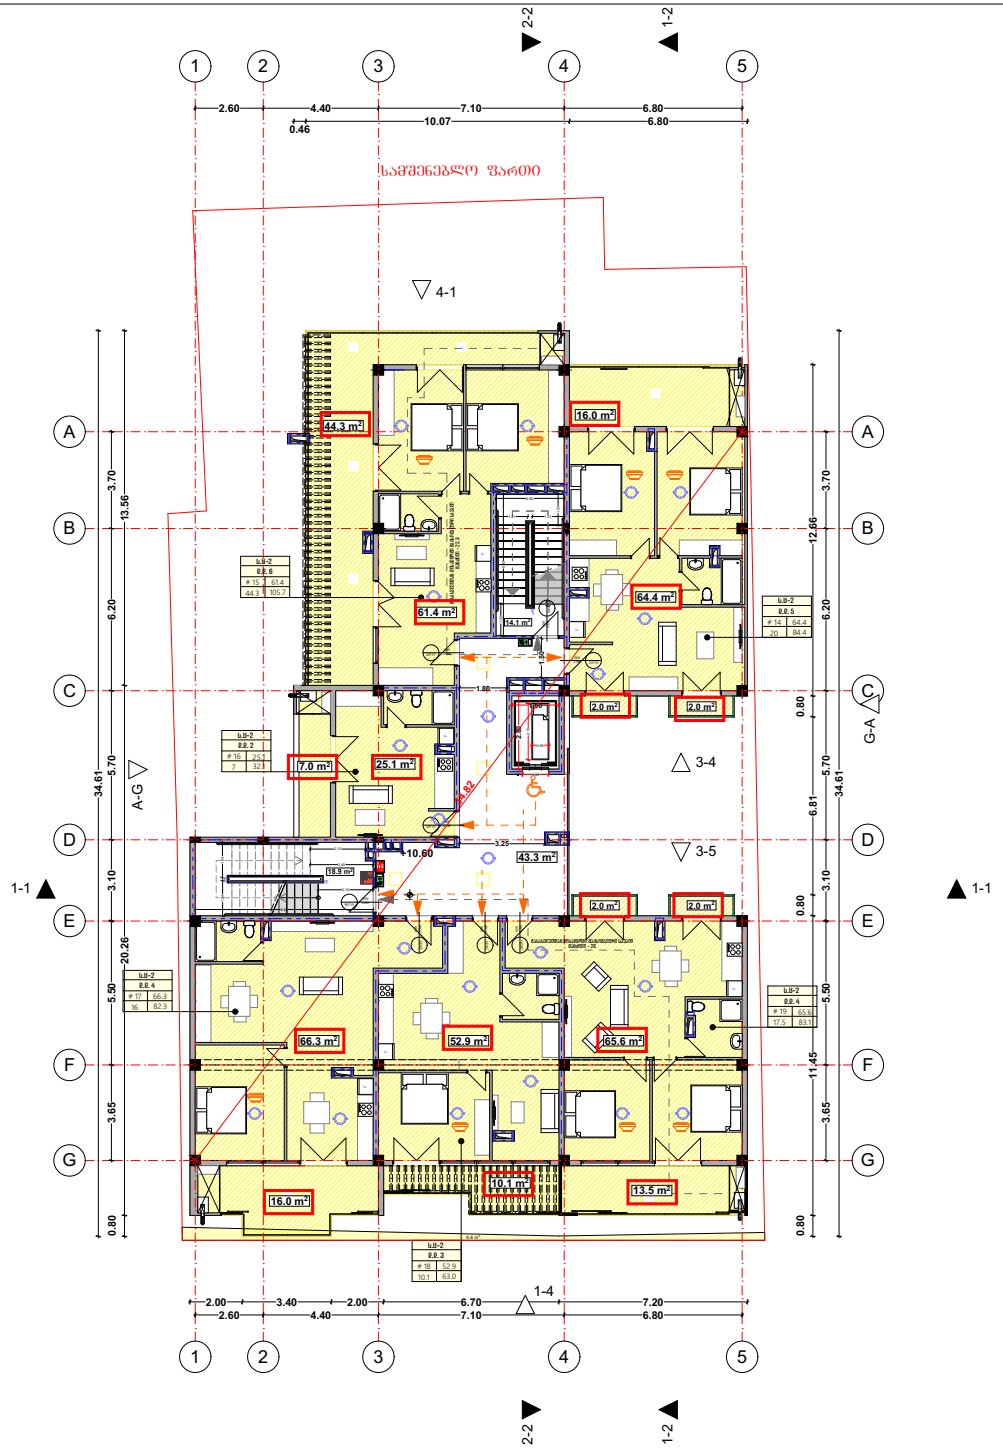

METRIC
L.T.D. METRIC

შპს ''მეტრიკ'', თბილისი ზ.ფალიაშვილი 23.
(+995 595) 20 71 40, (+995 551) 71 66 17

პირობითი აღნიშვნები

ტექნიკურ ექ. მაჩვენებელი

თანამდებობა	გვარი	ხელმოწერა
გენ. დირექტორი	კ.ურუშაძე	
აღმ. დირექტორი	დ.მაისნიძე	
ავტორი		
თანაავტორი		
დაამუშავა		
შეამოწმა		

დაგეგმარება

პროექტი

ნახაზი

მისამართი :

მასშტაბი	1:100	
თარიღი		
სტადია	ფურცელი	ფურცლები
მ.პ		

მეზმარება +11.50

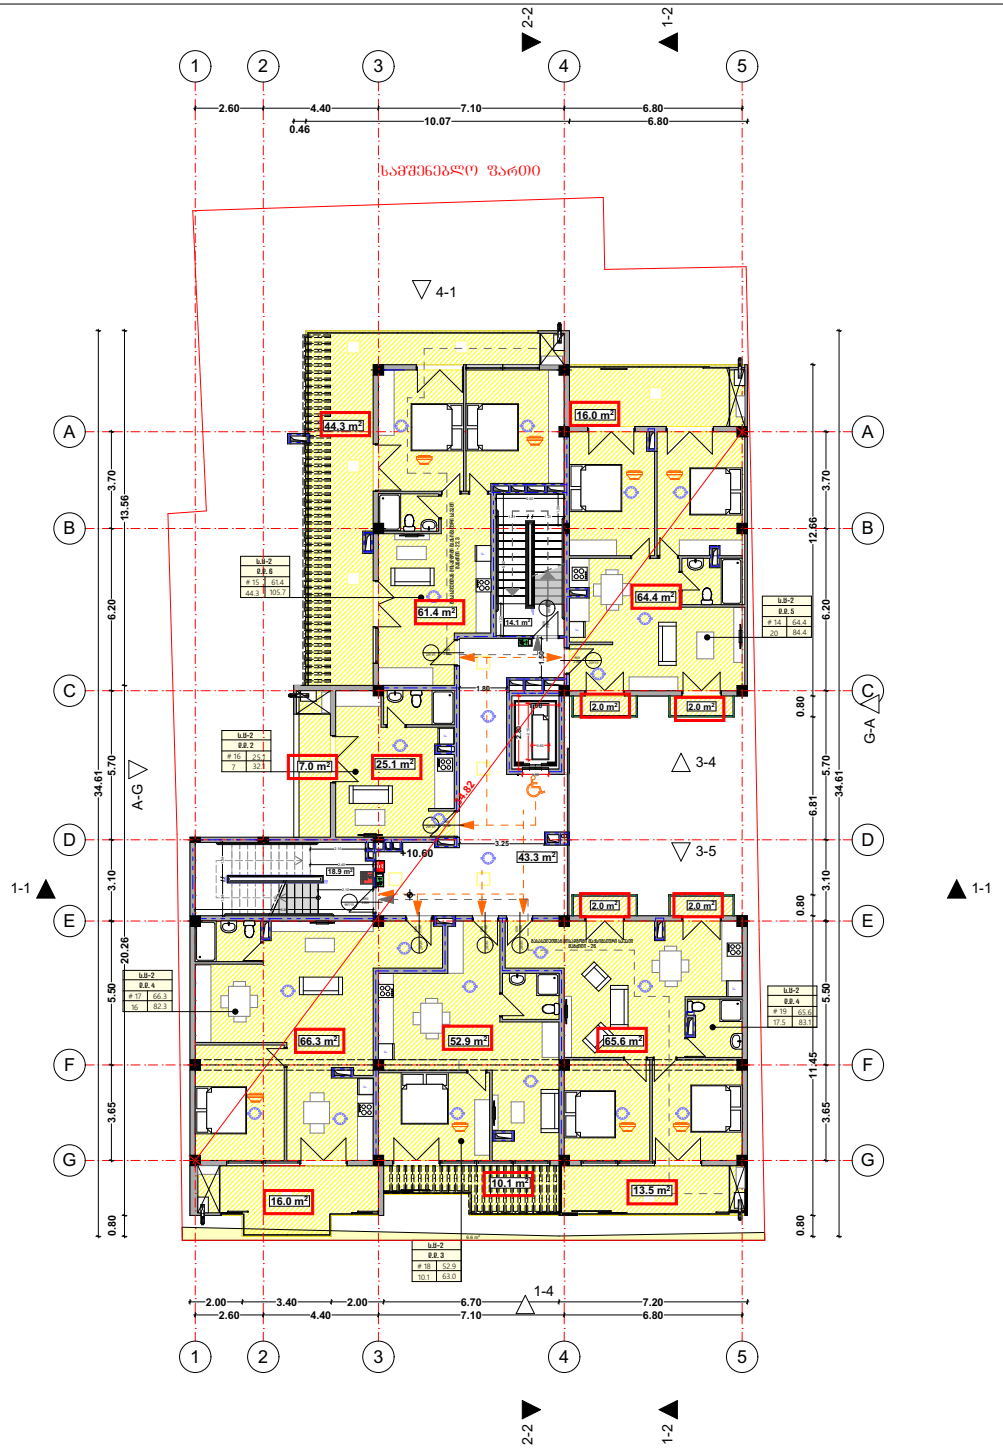

METRIC
L.T.D. METRIC

შპს ''მეტრიკ'', თბილისი ზ.ფალიაშვილი 23.
(+995 595) 20 71 40, (+995 551) 71 66 17

პირობითი აღნიშვნები

ტექნიკურ ექ. მაჩვენებელი

თანამდებობა	გვარი	ხელმოწერა
გენ. დირექტორი	კ.ურუშაძე	
აღმ. დირექტორი	დ.მაისნიძე	
ავტორი		
თანაავტორი		
დაამუშავა		
შეამოწმა		

დაგეგმარება

პროექტი

ნახაზი

მისამართი :

მასშტაბი	1:100	
თარიღი		
სტადია	ფურცელი	ფურცლები
მ.პ		

გეგმარება +14.80

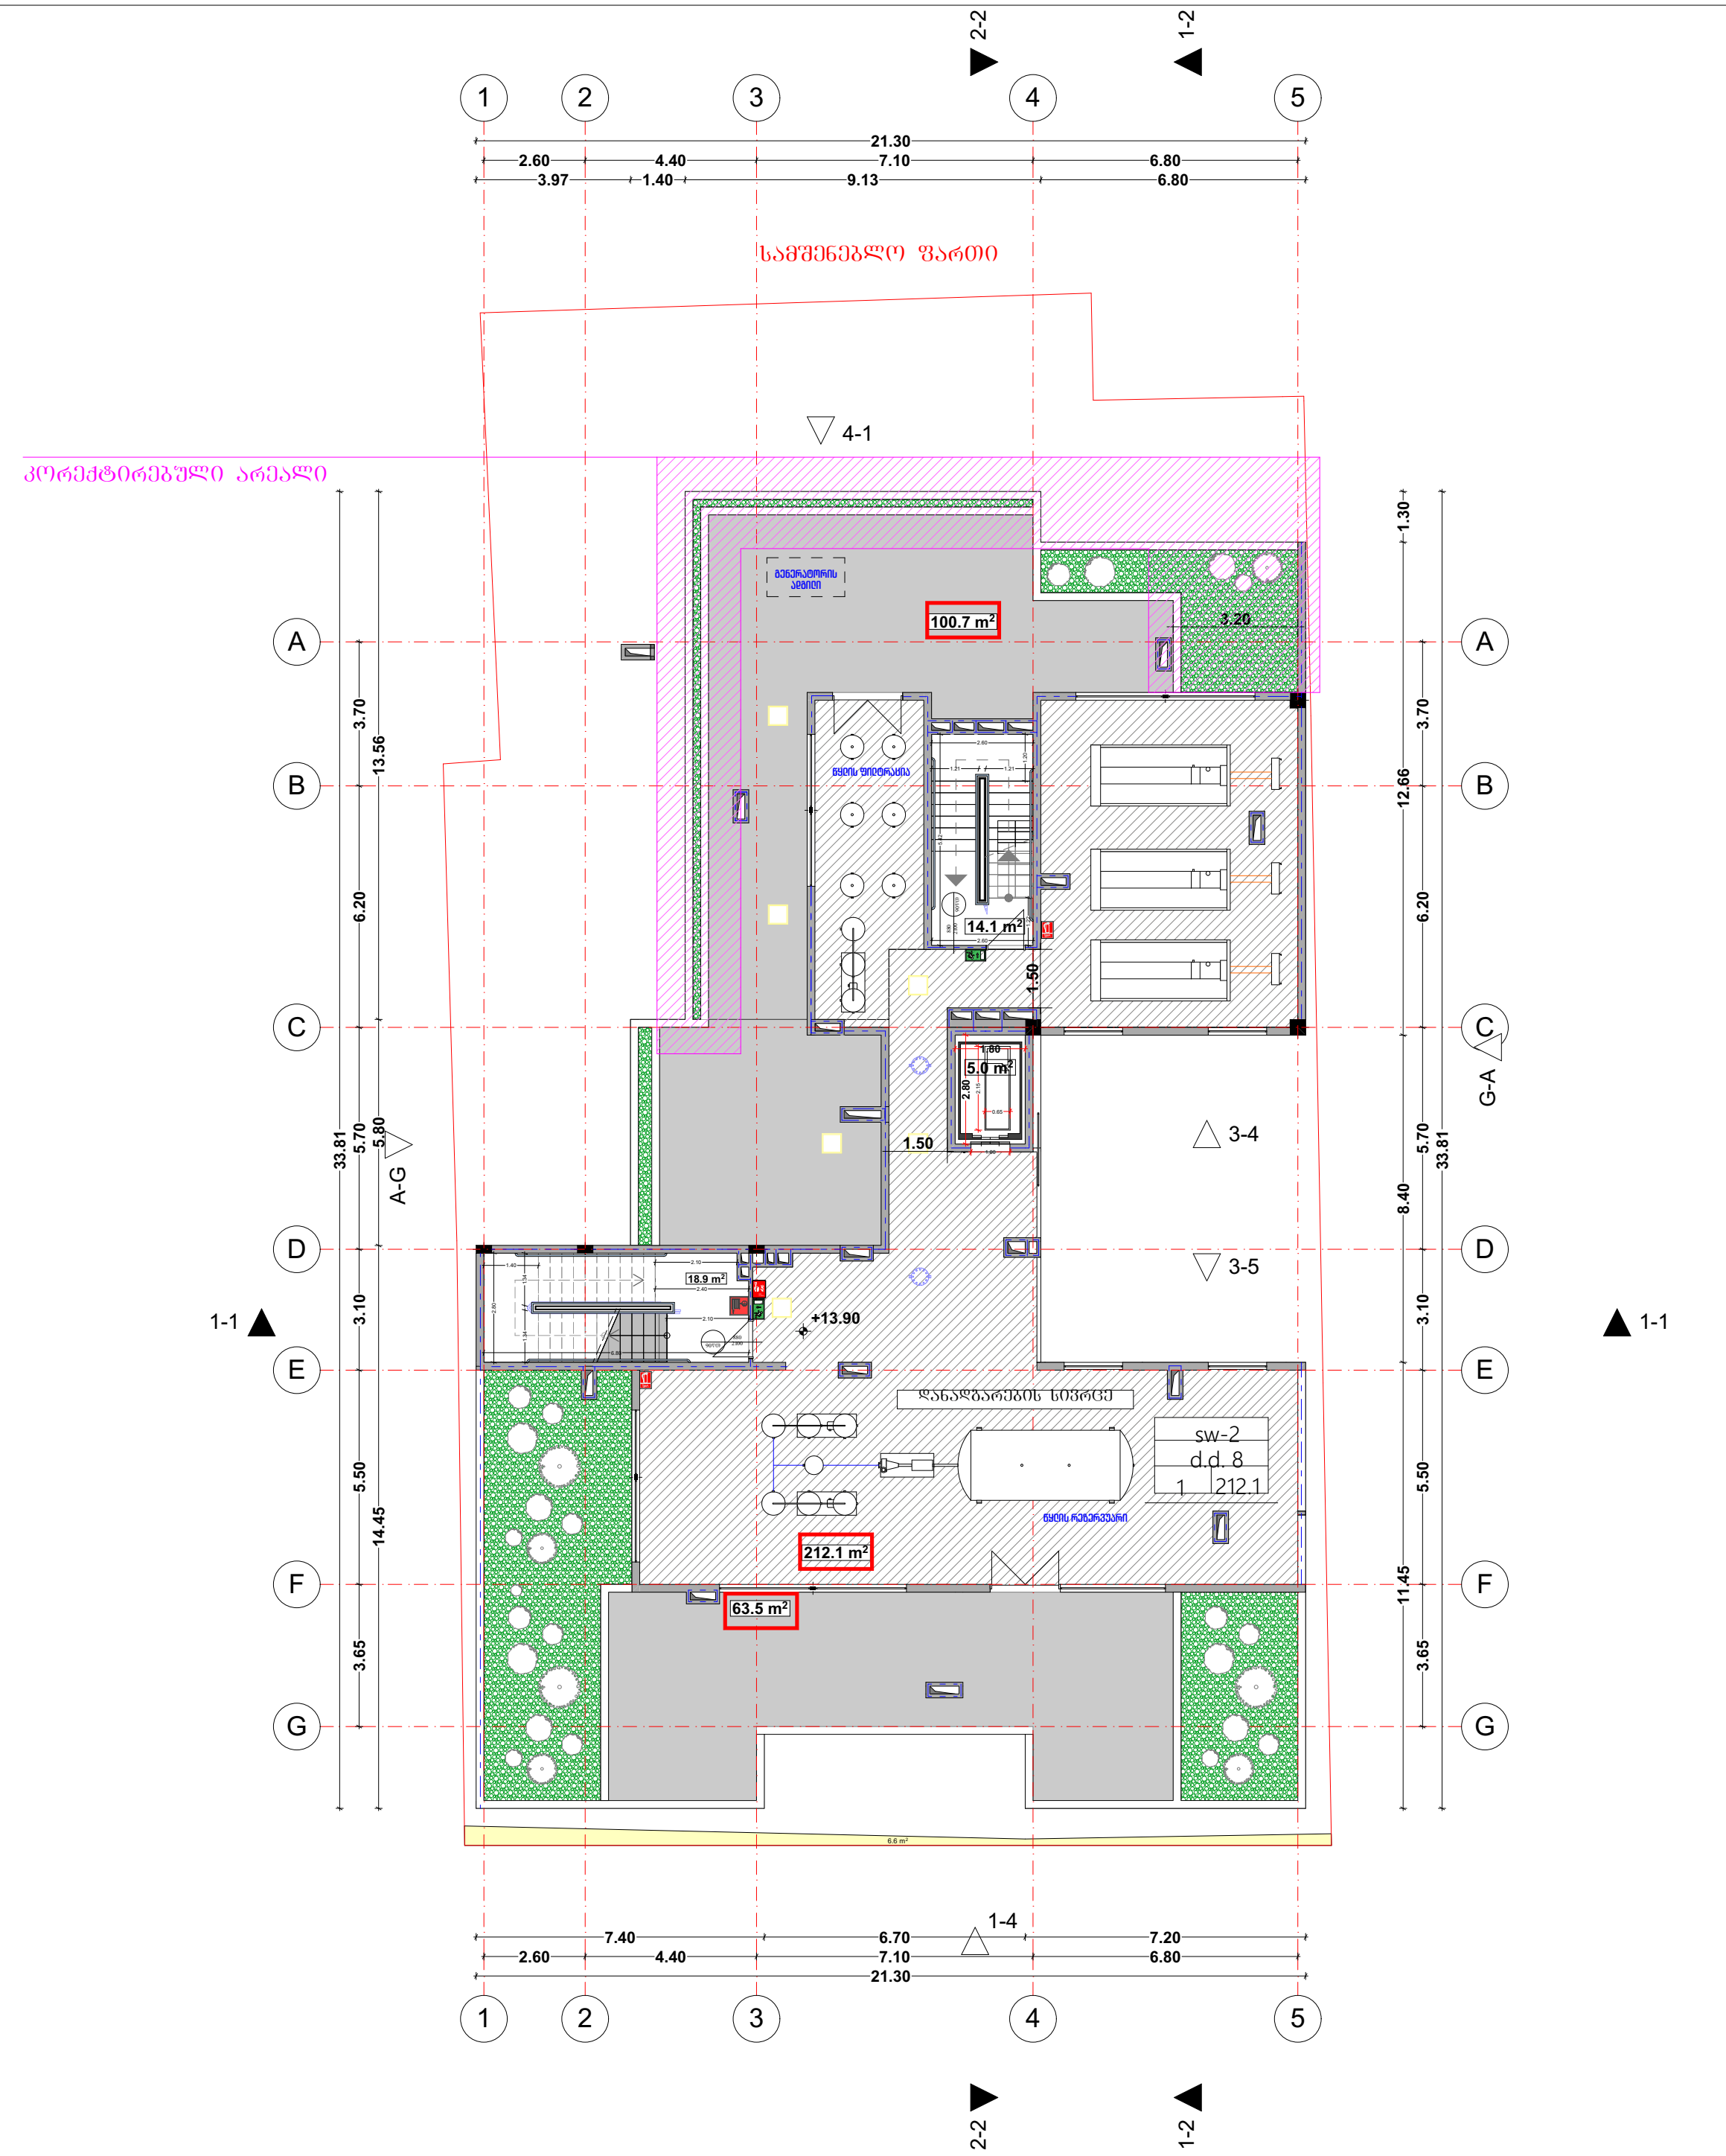

M E T R I C

L.T.D. METRIC

შპს ''მეტრიკ'', თბილისი ზ.ფალიაშვილი 23.
(+995 595) 20 71 40, (+995 551) 71 66 17

პირობითი აღნიშვნები

ტექნიკურ ეკ. მაჩვენებელი

თანამდებობა	გვარი	ხელმოწერა
გენ. დირექტორი	კ.ურუშაძე	
აღმ. დირექტორი	ღ.გაგნიძე	
ავტორი		
თანაავტორი		
დაამუშავა		
შეამოწმა		

დამკვეთი

პროექტი

ნახაზი

მისამართი :

მასშტაბი	1:100		
თარიღი			
სტადია		ფურცელი	ფურცლები
მ.პ			