არსებული ფაბრიკის ფასადები

ფორმატი PAPER SIZE	ხელშეკ.№ CONTRACT №	პროექტის № PROJECT №	ფაილის სახელი FILE NAME
A-3			gengegma. dwg

ვირტუალური აღნიშვნები LEGEND

ა – n - ჯარის მარკირება
n ფენების მარკირება
* - ჯარის მარცხენა ბაღობა

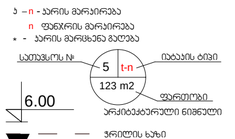

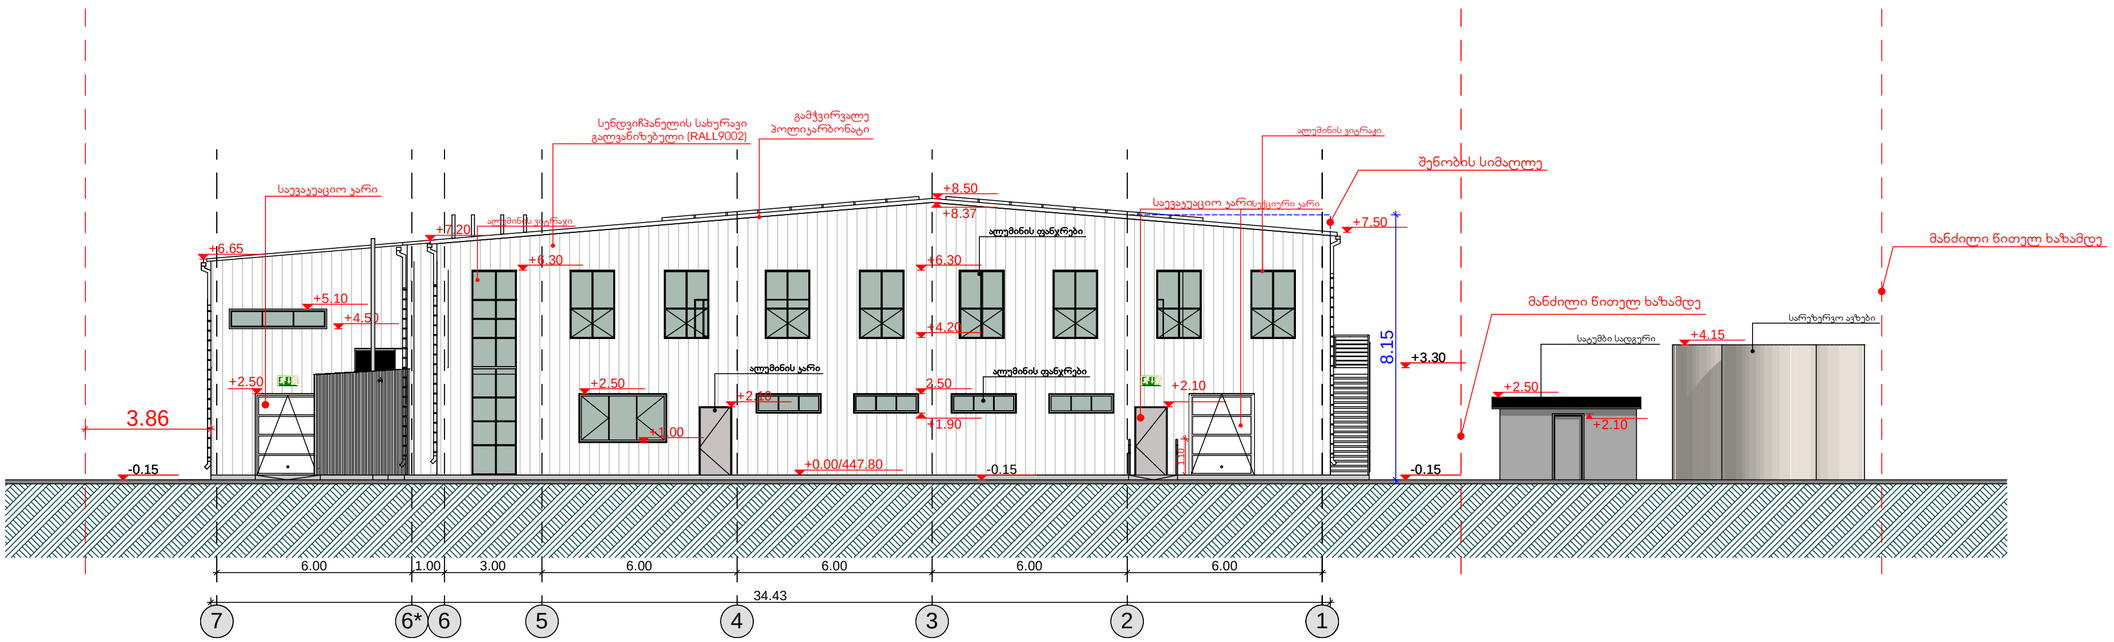

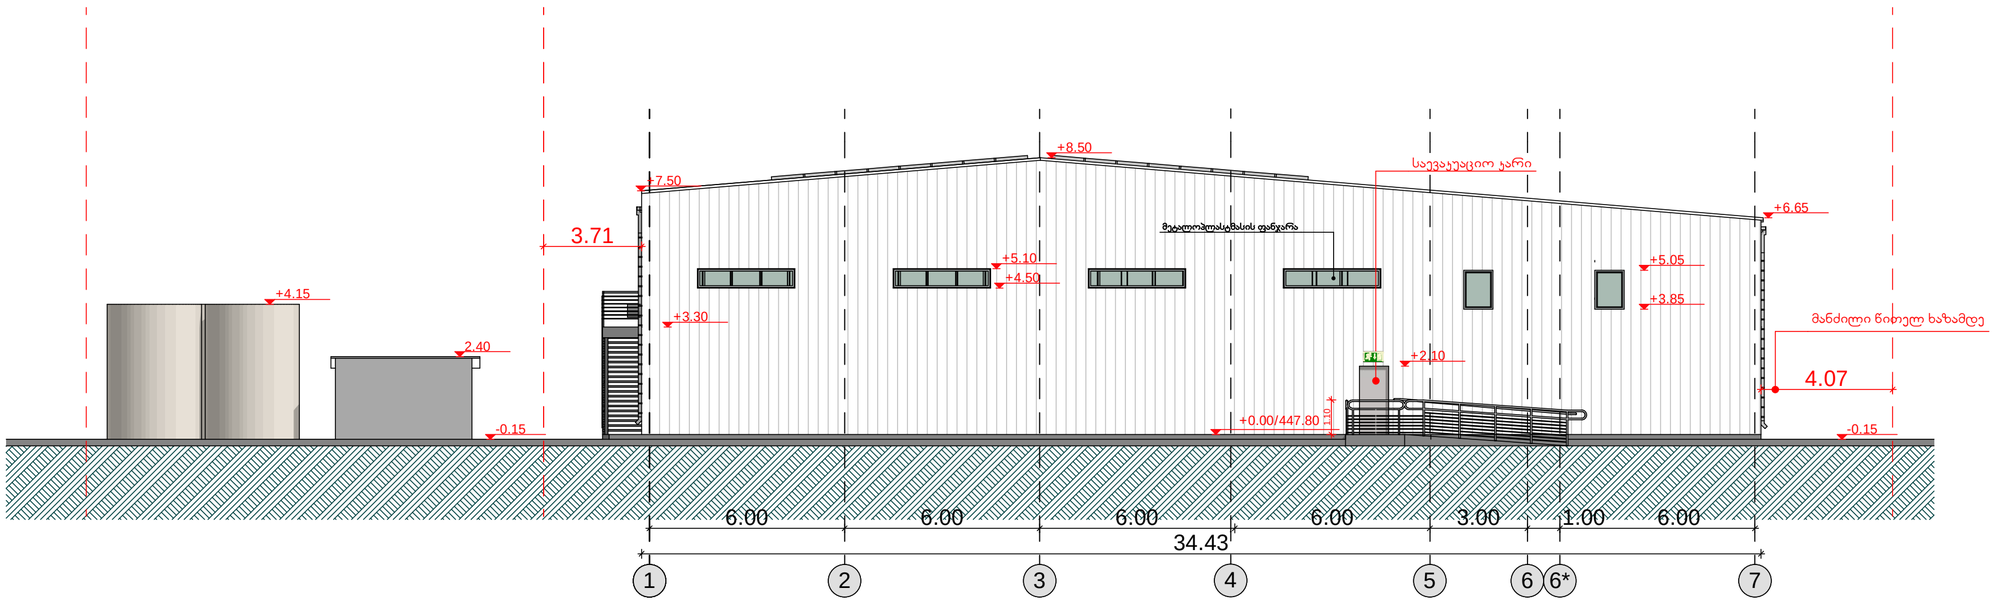

შენიშვნები NOTES

1. ნახაზზე ზომები მოცემულია მმ-ებში;
2. ნახაზზე ყველა ცვლილება მშენებლობისას შეთანხმებული უნდა იყოს პროექტის ავტორებთან;
3. ფერფლების პორტალებიდან უახლოესი ვაფლება ვიწრო ჯარისაგან;

ექსპლიკაცია EQSPLIKATION

სიტუაციური სქემა KEY PLAN

დამკვეთი CLIENT **შ.პ.ს. "ტიფლის ტექსტილი"**

პროექტი PROJECT
ფაბრიკა(სამკერვალო ფაბრიკა)

მისამართი ADRESS **ქ.თბილისი, ქალაქის კუთხ. №61-ის მიმდებარედ (ს.კ. 01.19.22.011.012)**

თანამდებობა	გვარი	ხელმოწერა
შეასრულა:	თ.ხვედელიძე	
შეამოწმა:		
დაამტკიცა:	ა. მორგოშელაძე	

ICES

პრელიმინარული პროექტი

მასშტაბი SCALE	1:200	თარიღი DATE OF ISSUE

ნახაზის DRWG.
ფასადები 1-7 და 7-1ღერძებში

სტადია STAGE	ინდექსი INDEX	ფურც. PAGES
მუშა	ფ-14	ფ-17

ფორმატი PAPER SIZE	ხელშეკრ.№ CONTRACT №	პროექტის № PROJECT №	ფაილის სახელი FILE NAME
A-3			gengegma. dwg

პირობითი აღნიშვნები LEGEND

ა – n - ჯარის მარკირება
n ფენების მარკირება
* - ჯარის მარცხენა გაღება

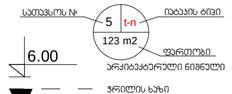

ჭრილის ხაზი

ღერძის ხაზი

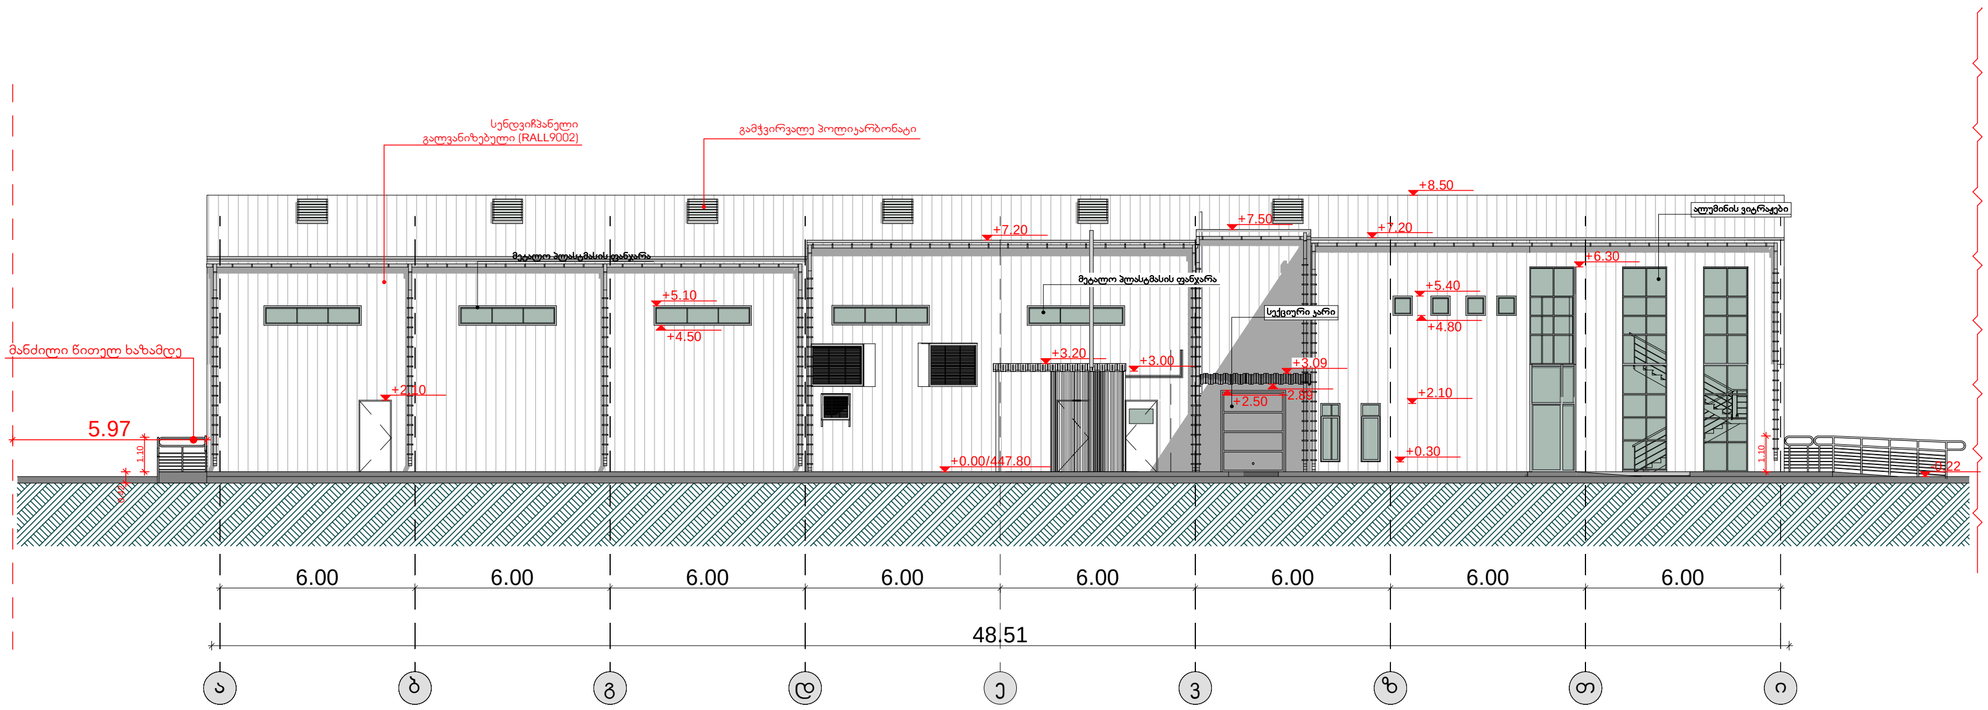

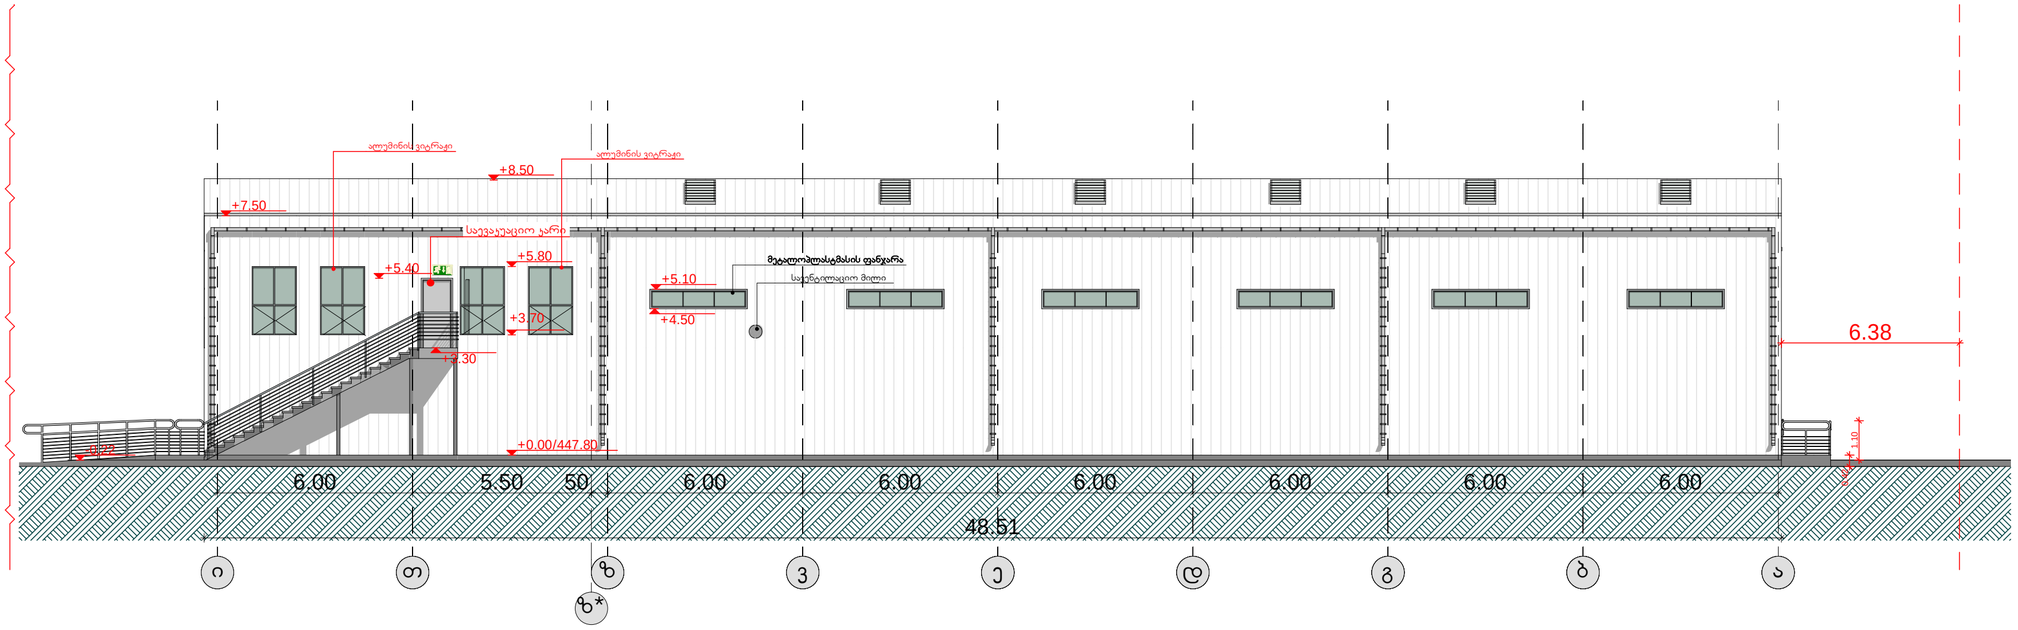

შენიშვნები NOTES

1. ნახაზზე ზომები მოცემულია მმ-ებში;
2. ნახაზზე ყველა ცვლილება მშენებლობისას, მეთანხმებული უნდა იყოს პროექტის ავტორებთან;
3. ფერფლის პორიზონტალის ასბოლუტურად უმდებარედ უმდებარედ ნიშნული ±0.00

ექსპლიკაცია EQSPLIKATION

სიტუაციური სქემა KEY PLAN

დამკვეთი CLIENT შ.პ.ს. "ტიფლის ტექსტილი"

პროექტი PROJECT
ფაბრიკა(სამკერვალო ფაბრიკა)

მისამართი ADRESS ქ.თბილისი, ქალაქის კუთხ №81-ის მიმდებარედ (ს.კ. 01.19.22.011.012)

თანამდებობა	გვარი	ხელმოწერა
შეასრულა:	თ.ხვედელიძე	
შეამოწმა:		
დაამტკიცა:	ა. მორგოშელაძე	

ICES

პროექტის პროექტი

მასშტაბი SCALE	1:200	თარიღი DATE OF ISSUE

ნახაზის DRWG.
ფასადები ა-ი და ი-ა ღერძებში

სტადია STAGE	ინდექსი INDEX	ფურც. PAGES
პროექტი	ფ-13	ფ-17

არსებული ფაბრიკისა და საპროექტო სასაწყობე შენობის ფასადები



ფასადი ა-ჟ ღერძებში

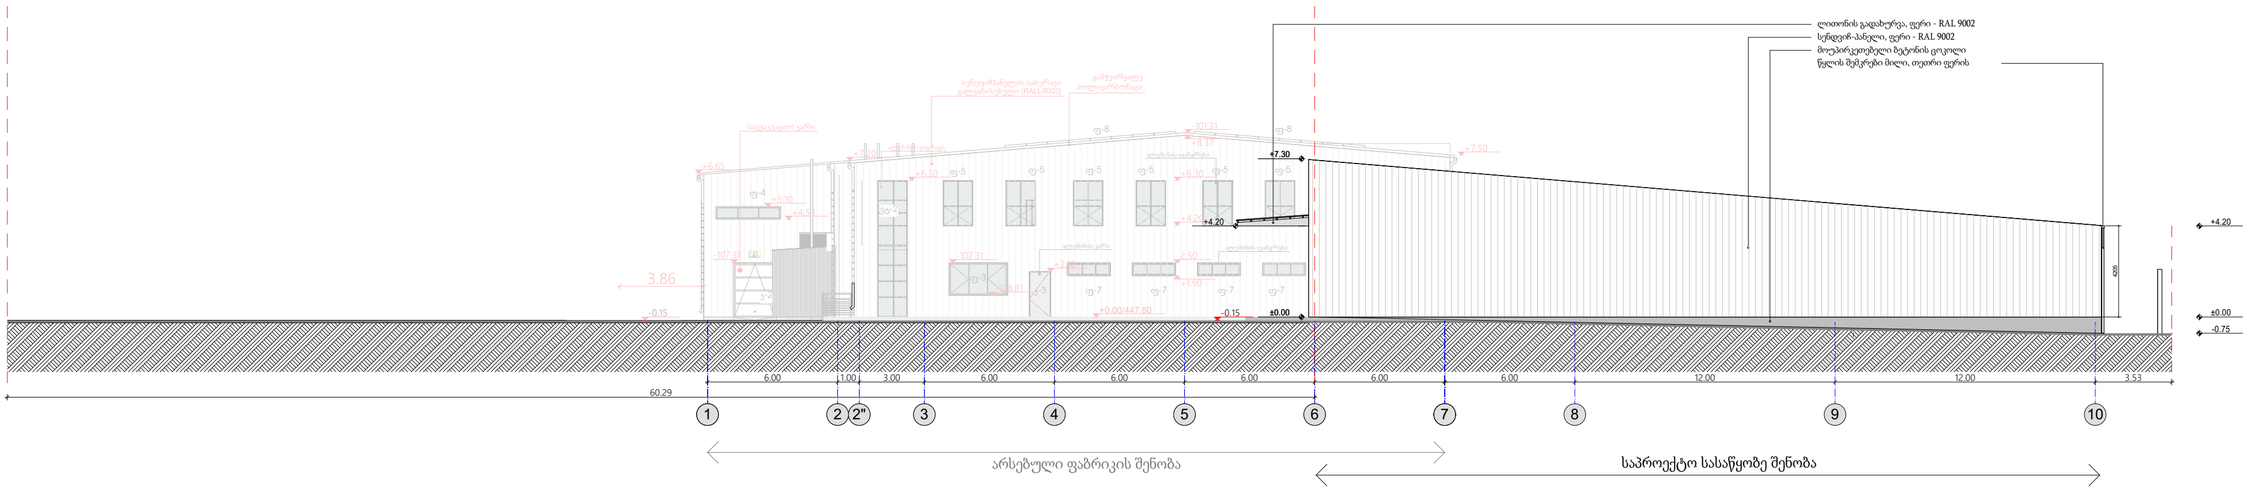

ფასადი 10-1 ღერძებში

მთ. არქიტექტორი	ი. ვაჩეიშვილი	ქ. თბილისი, კაიროს ქ. # 81 მიმდებარე მიწის ნაკვეთი	არქიტექტურული ნაწილი		A-103
	ი. ვაჩეიშვილი	საკადასტრო კოდი 01.19.22.011.012	ფასადები		
Tel: 599 153 006	irakli.vacheishvili@gmail.com	ტექსტილის ფაბრიკა, სასაწყობე შენობა	2019 წ.	A2	მ 1/200

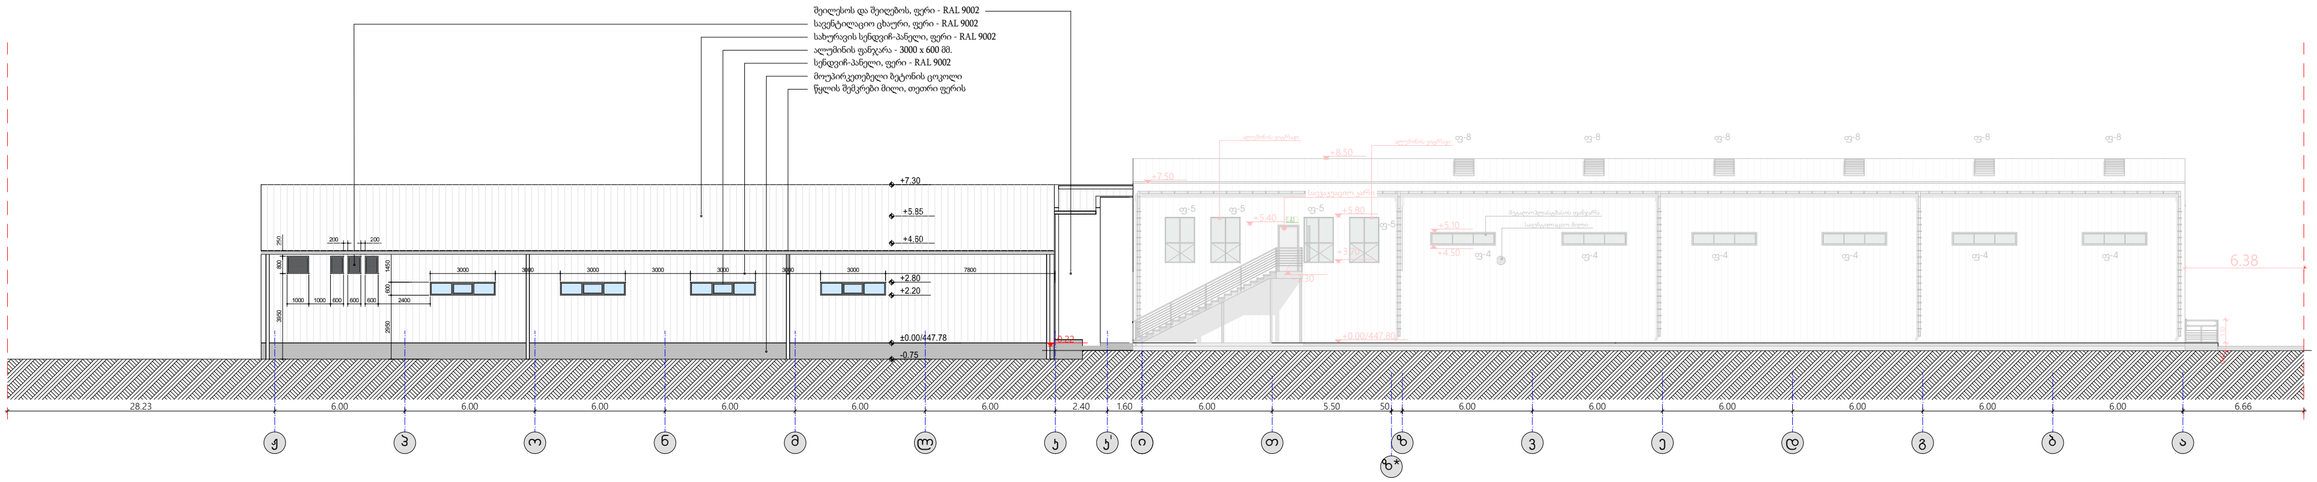

ფასადი ჟ-ა ღერძებში

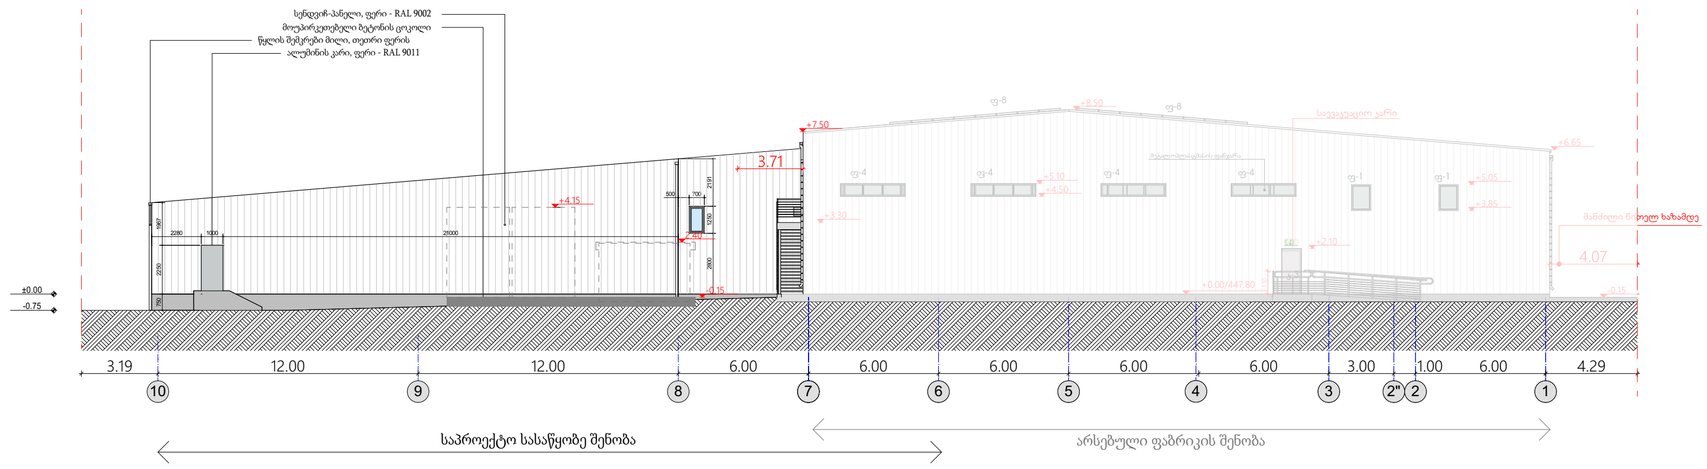

ფასადი 10-1 ღერძებში

მთ. არქიტექტორი	ი. ვაჩეიშვილი	ქ. თბილისი, კაიროს ქ. # 81 მიმდებარე მიწის ნაკვეთი	არქიტექტურული ნაწილი			A-103
	ი. ვაჩეიშვილი	საკადასტრო კოდი 01.19.22.011.012	ფასადები			
Tel: 599 153 006	irakli.vacheishvili@gmail.com	ტექსტილის ფაბრიკა, სასაწყობე შენობა	2019 წ.	A2	მ 1/200	