ტოპოგრაფიული გეგმა მ. 1 : 500

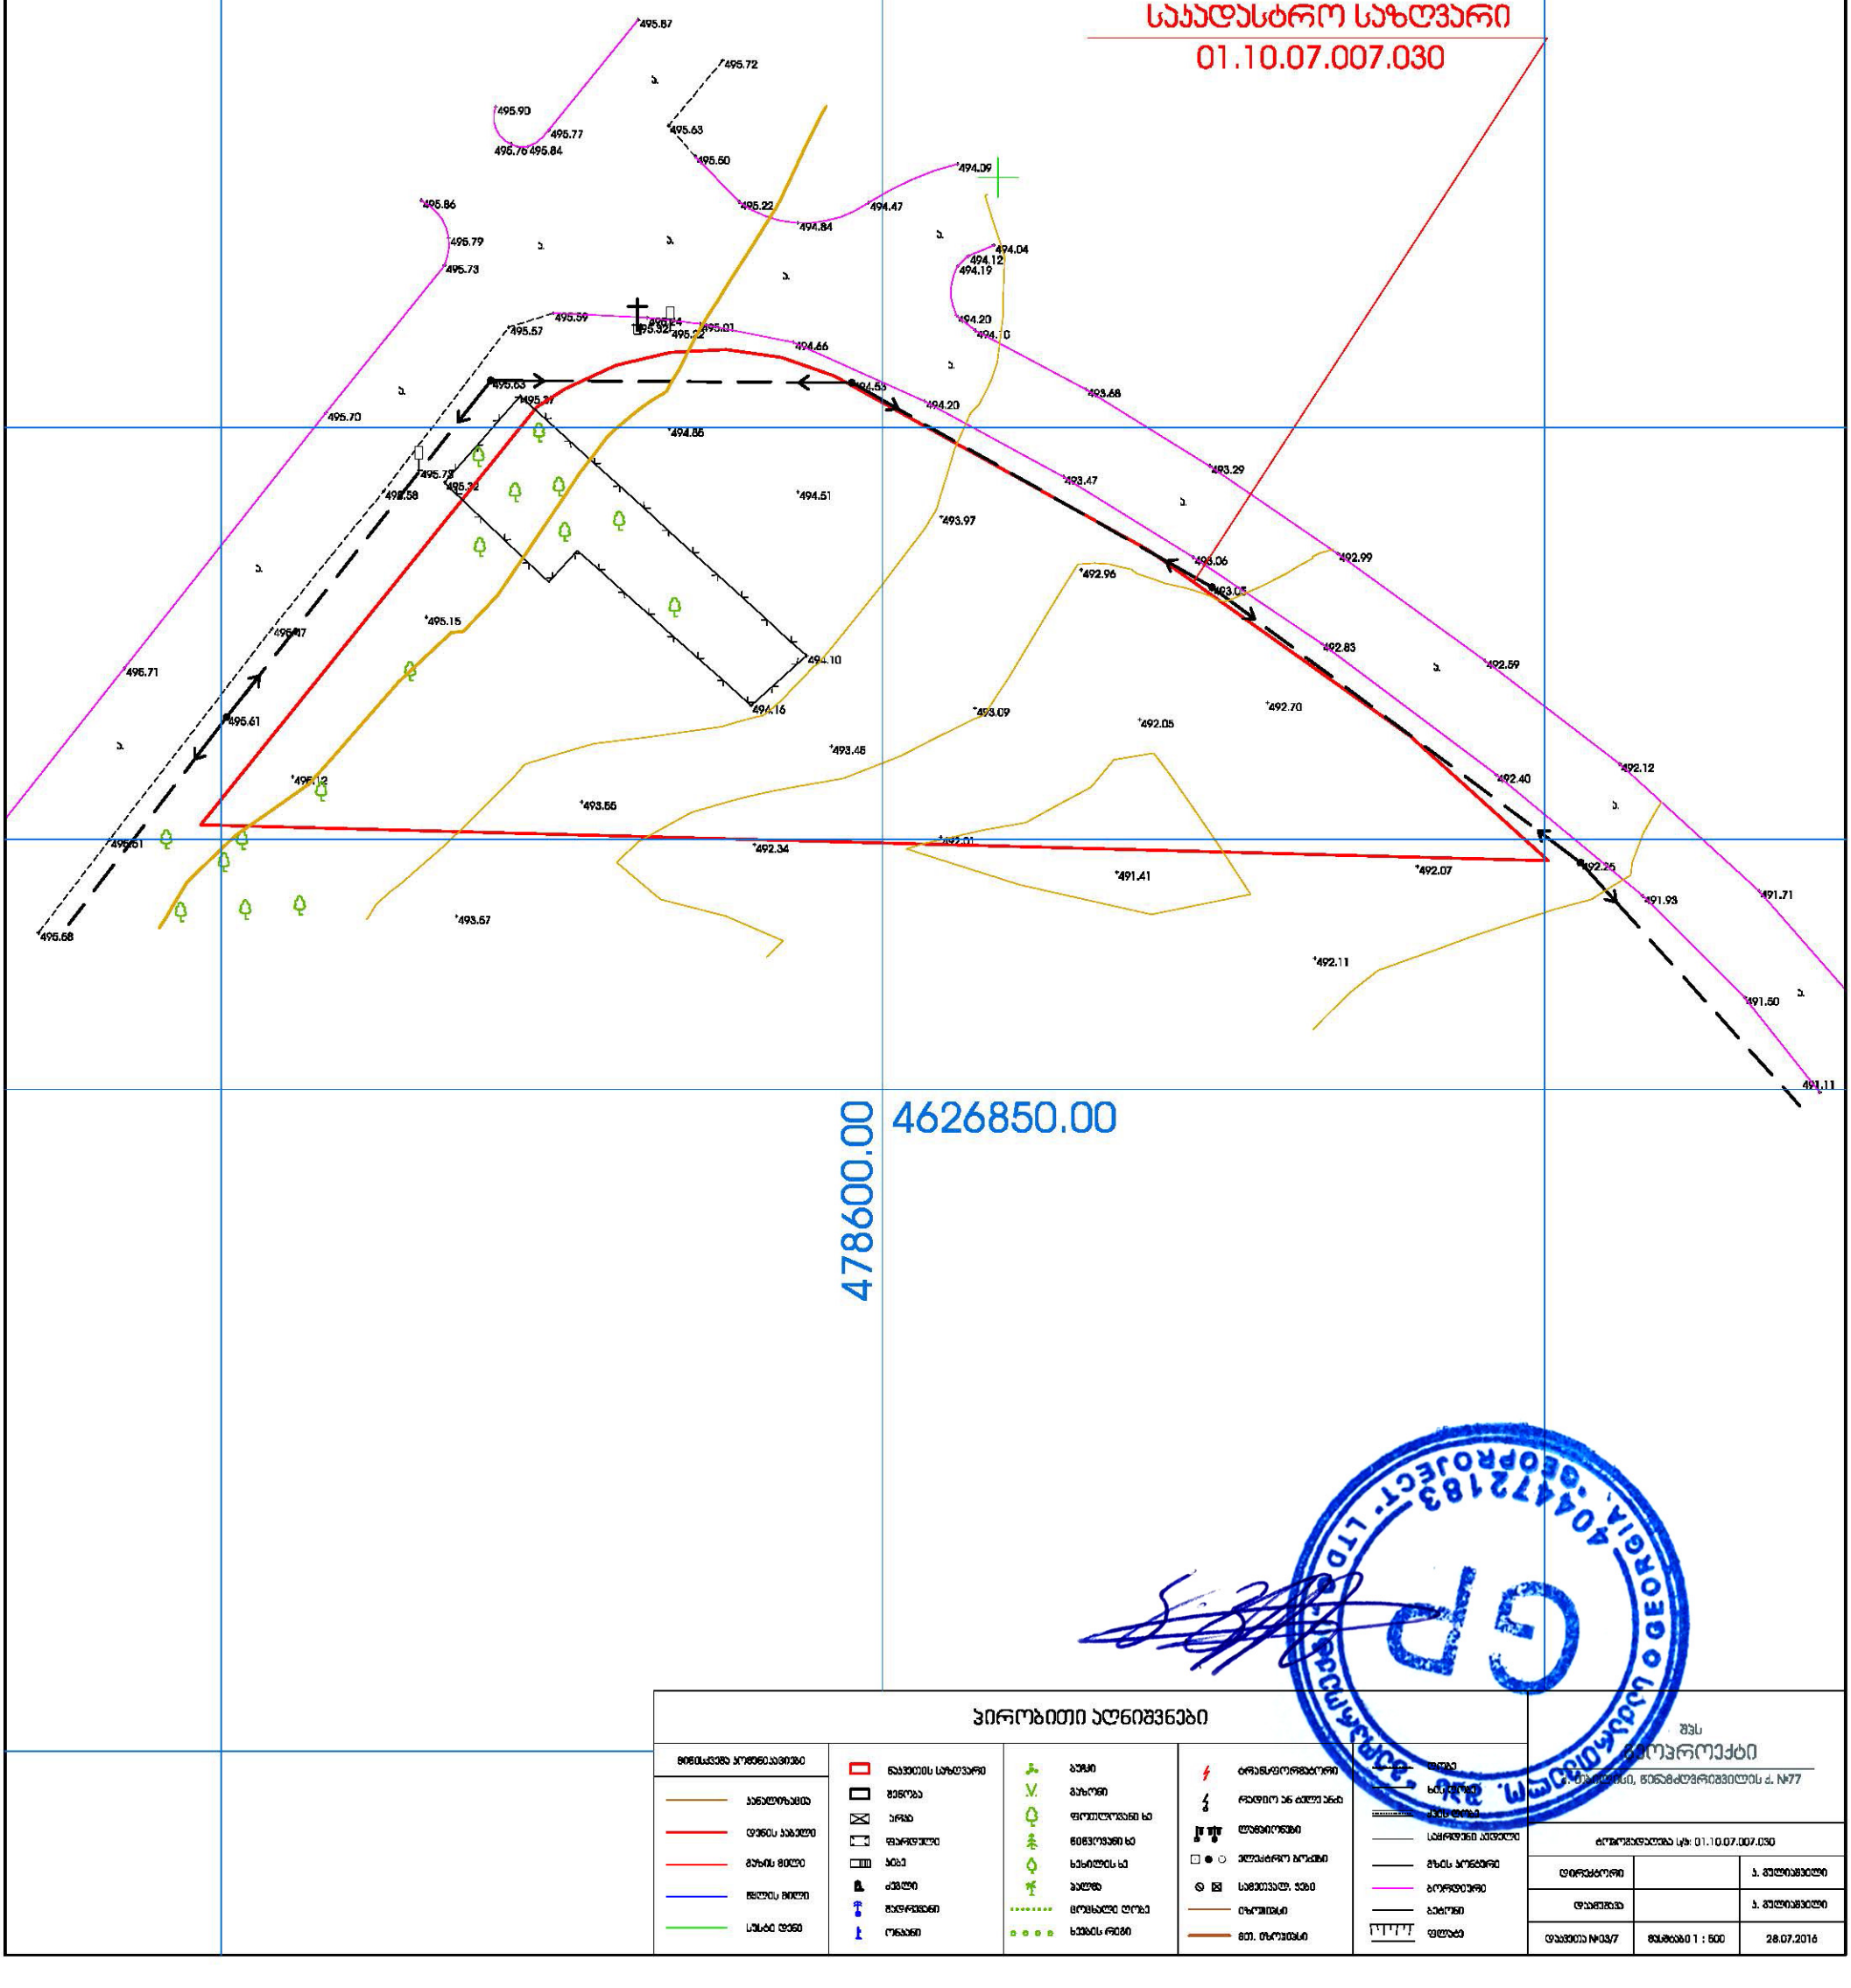

პირობითი აღნიშვნები

მინდამცავი პორიზონტალები	ნაკვეთის საზღვარი	ბაგირი	ტრანსფორმატორი	ელექ.	ხაზობრივი
ანალიზაცია	შენობა	მაღრი	რადიო ან ტელე ანძა	ხის ტოტი	
დენის ბაბალი	არხი	ფერილოვანი ხე	ლანძირები	საცხრილები პუნქტი	
მაღის მილი	ფარდული	ნაწილობრივ ხე	ელექტრო ბოქში	მზის პორტალი	
წყლის მილი	ბაბე	ხეხილის ხე	სამეთვალ. ჭაბი	გორდეული	
სუსტ დენი	ძეგლი	პალმა	ცრუხაზი	ბაგირი	
	შტრიხები	ცრუხაზი ტოტა	მეტ. მილეთები	ფლაბე	
	ორმანი	ხეების რიგი			

შპს
ტოპოპროექტი
ქ. ბათუმი, წინამძღვრიშვილის ქ. №77

ტოპოგრაფიული სქ: 01.10.07.007.030

დირექტორი		ა. ფულიაშვილი
შემსრულა		ა. ფულიაშვილი
ფაილი №03/7	მასშტაბი 1 : 500	28.07.2016

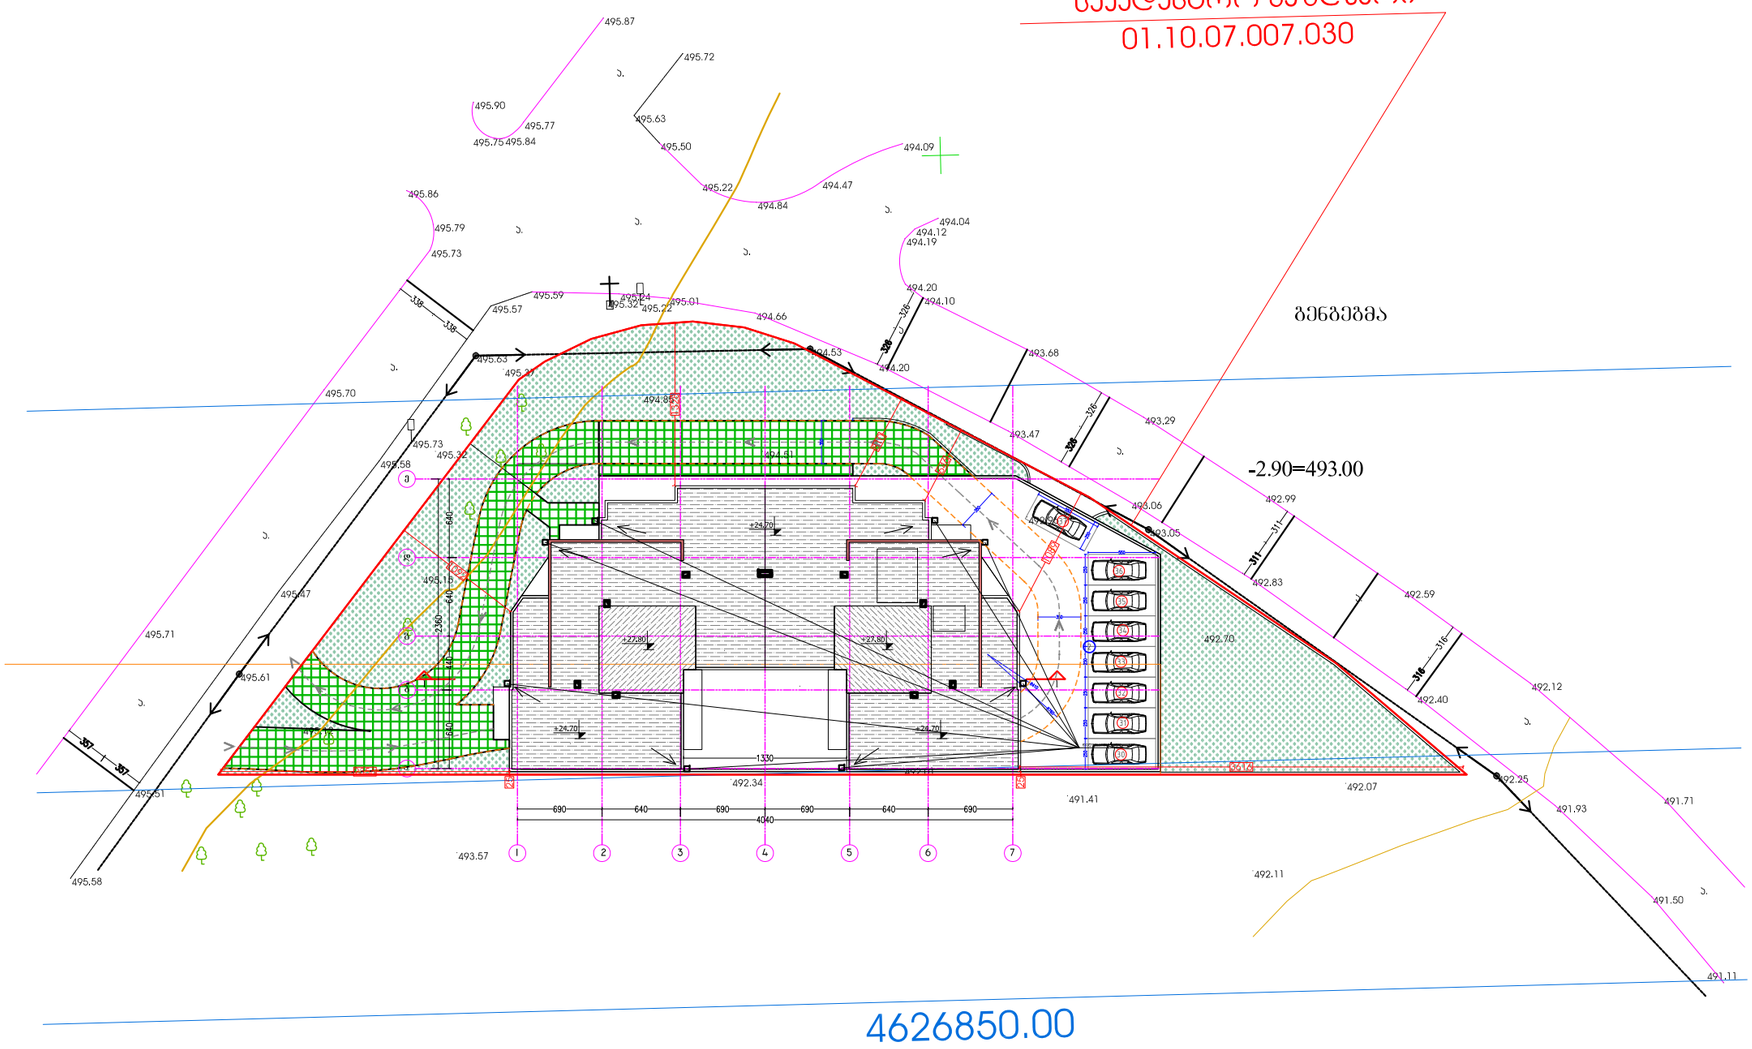

PAPER SIZE	CONTRACT	PROJECT #	FILE NAME
A3	.....	P-2018/EGG2	V4 gengegma EGG2.dwg

ჰორიზონტი აღნიშვნები LEGEND

278

მანძილი საკადასტრო საზღვრამდე

შენიშვნები

1. ნახაზზე ზომები მოცემულია სანიმუშეტრებში;
2. ნახაზზე ყველა ცვლილება მშენებლობისას შეთანხმებული უნდა იყოს პროექტის ავტორთან;
3. ფერადის პროექტირებით ავტომაბურად უქმდება წინა ვარიანტი;

დამკვეთი CLIENT	შპს "იჯი გრუპ"
პროექტი PROJECT	მრავალბინიანი საცხოვრებელი სახლი
მისამართი ADDRESS	ქ. თბილისი, დიდი დიღომი, მ/რ IV, კორპუსი 12-ის მიმდებარედ ს/კ 01.10.07.007.030

	NAME	
დირექტორი	გ.ჭუმბურიძე	
მთ. არქიტექტორი	გ.ჭუმბურიძე	
შეამოწმა	ბ. კალანდაძე	

GRC Ltd
Digomi, Nodar Bokhua 8
Tbilisi, Georgia
T: 599 211422
E mail: grc_studio@yahoo.com

შპს „GRC-ის" ს საკუთრო უფლებები დაცულია. მისი დუბლირება (სრულ ან ნაწილობრივ), რეპროდუქცია, გადდება, დისტრიბუცია ან მისი პროექტების და ნახაზების გამოყენება აკრძალულია მანამ სანამ შპს „GRC-ის" არ მისცემს ოფიციალურ ნებართვას.

Copyright LLC "GRC", All Rights Reserved. The Duplication, Reproduction, Copyng, Sale, Licensing, or any other distribution or use of these drawings, any portion thereof, or the plans depicted hereon is Strictly Prohibited unless expressly authorized in writing by "GRC" LLC.

არქიტექტურული ნაწილი
ARCHITECTURE

MASSTABI SCALE	1:500	TARIRI DATE OF ISSUE	20-Aug-18

ნახაზი DRWG. გენგეგმა

REVISIONS

№	პროექტ. REV.	თარიღი DATE
1		
2		
3		
4		

STAGE სტადია	INDEX ინდექსი	PAGES ფურც.
I სტადია	A-01	00