ჭრილი 1-1

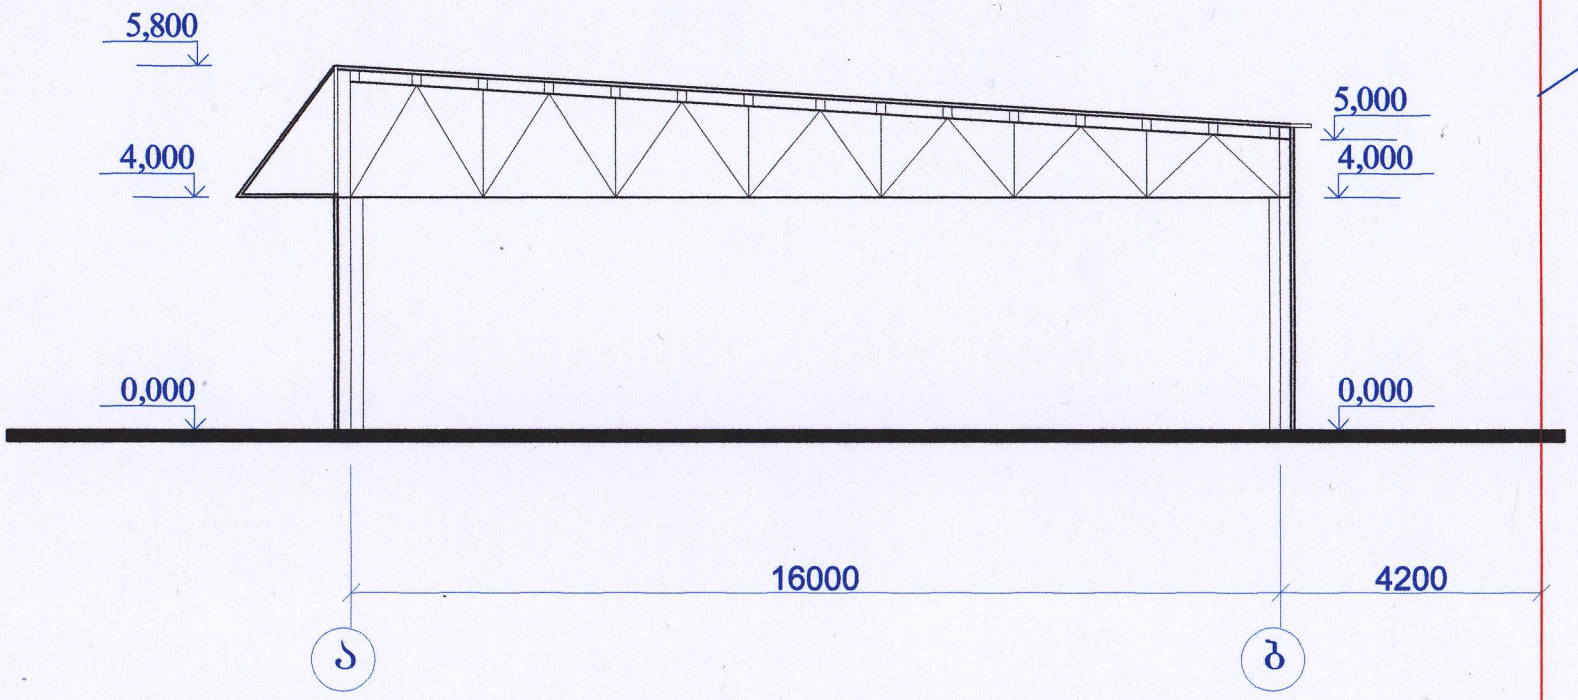

რკინიგზ
ღობე

შ.პ.ს. "დემე"			ქ. რუსთავი	
დირექტორი	ლ. ხელია		დამკვეთი: შ.პ.ს. "ზ და ბ ბილდინგ კომპანია"	
არქიტექტორი	ბ. ნასყიდაშვილი		ობიექტი: ქ. თბილისი. კახეთის გზატკეცილის მ/ტ. ნაკვეთი №07/047. მშენებარე საწარმოო სასაწყობე შენობა-ნაგებობები. (კორექტირება)	
კონსტრუქტ.	ბ. ამბროლაძე		ჭრილი 1-1	სტ. / შრც.
				მ.პ. / 5

ჭრილი 1-1

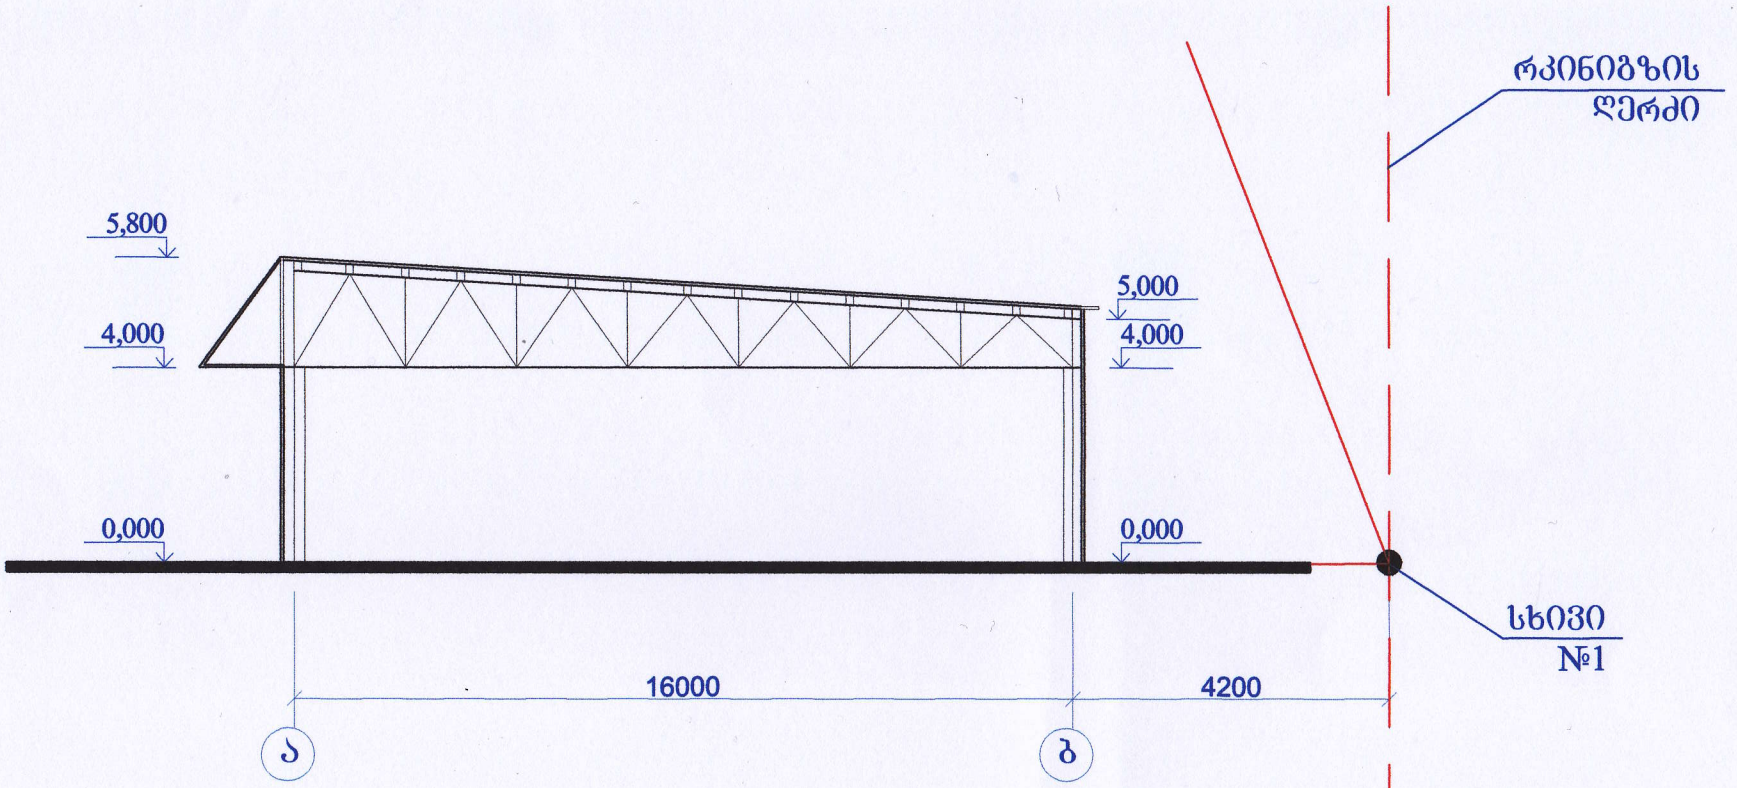

შ.პ.ს. "დემე"			ქ. რუსთავი
დირექტორი	ლ. ხელია		დამკვეთი:
არქიტექტორი	გ. ნასყიდაშვილი		შ.პ.ს. "ზ და გ ბილდინგ კომპანია"
კონსტრუქტ.	გ. ამბროლაძე		ობიექტი: ქ. თბილისი. კახეტის გზატკეცილის მ/ტ. ნაკვეთი №07/047. მშენებარე საწარმოო სასაწყობე შენობა-ნაბეჭდობები. (კორექტირება)
			ჭრილი 1-1
			სტ. / შურც.
			მ.პ. / 13