

eqsplikacia:

teqnikur-ekonomikuri maCvenebl ebi:

pirobiTiniSnebi

miwis nakveTis sazRvari

+0.00 arqiteqturuliniSnuli

0 1 2 3 4 5 6 7 8

proeqtis saxelwodeba

q. Tbilisi, valentin TofuriZis quCis
IISesaxvevi #1-is mimdebared (sak #01.10.10.020.170)
mravalbiniani sacxovrebelisaxlis
arqiteqturuli proeqti

UAD STUDIO
Urban & Architectural Design

S.p.s. "iuei di studia"
mis.: yifSiZis q. #9b
saidentifikacio kodi: 206218109
el-fosta: uadstudio@yahoo.com

Tanamdeboba	gvari	xelmowera	TariRi
direqtori	n.sixaruliZe		
pr.avtori	n.sixaruliZe		
pr. Tanaavtori	a.jobava		
masStabi	1:100	fasadi 1-6 RerZebSi	
TariRi			
stadia		furclebi	furceli
proeqti		25	a-19



eqsplikacia:

teqnikur-ekonomikuri maCveneblebi:

pirobiTiniSnebi

miwis nakveTis sazRvari

+0.00 arqiteqturuliniSnuli

0 1 2 3 4 5 6 7 8

proeqtis saxelwodeba

q. Tbilisi, valentin To furiZis quCis
II Sesaxvevi #1-is mimdebared (sak #01.10.10.020.170)
mravalbiniani sacxovrebelisaxlis
arqiteqturuli proeqti

UAD STUDIO
Urban & Architectural Design

S.p.s. "iuei di studia"
mis.: yifSiZis q. #9b
saidentifikacio kodi: 206218109
el-fosta: uadstudio@yahoo.com

Tanamdeboba	gvari	xelmowera	TariRi
direqtori	n. sixaruliZe		
pr. avtori	n. sixaruliZe		
pr. Tanaavtori	a. jobava		
masStabi	1:100	fasadi 6-1 RerZebSi	
TariRi			
stadia		furclebi	furceli
proeqti		25	a-20



eqsplikacia:

teqnikur-ekonomikurimaCveneblebi:

pirobiTiniSnebi

miwisnakveTissazRvari

±0.00 arqiteqturuliniSnuli

0 1 2 3 4 5 6 7 8

proeqtissaxelwodeba

q. Tbilisi, valentin TofuriZisquCis
IIsesaxvevi #1-is mimdebared (sak #01.10.10.020.170)
mravalbiniani sacxovrebelisaxlis
arqiteqturuli proeqti

S.p.s. "iuei distudia"
mis.: yifSiZisq. #9b
saidentifikaciokodi: 206218109
el-fosta: uadstudio@yahoo.com

Tanamdeboba	gvari	xelmowera	TariRi
direqtori	n.sixarulize		
pr.avtori	n.sixarulize		
pr. Tanaavtori	a. jobava		
masStabi	1:100	fasadia-d RerZebSi	
TariRi			
stadia		furclebi	furceli
proeqti		25	a-21

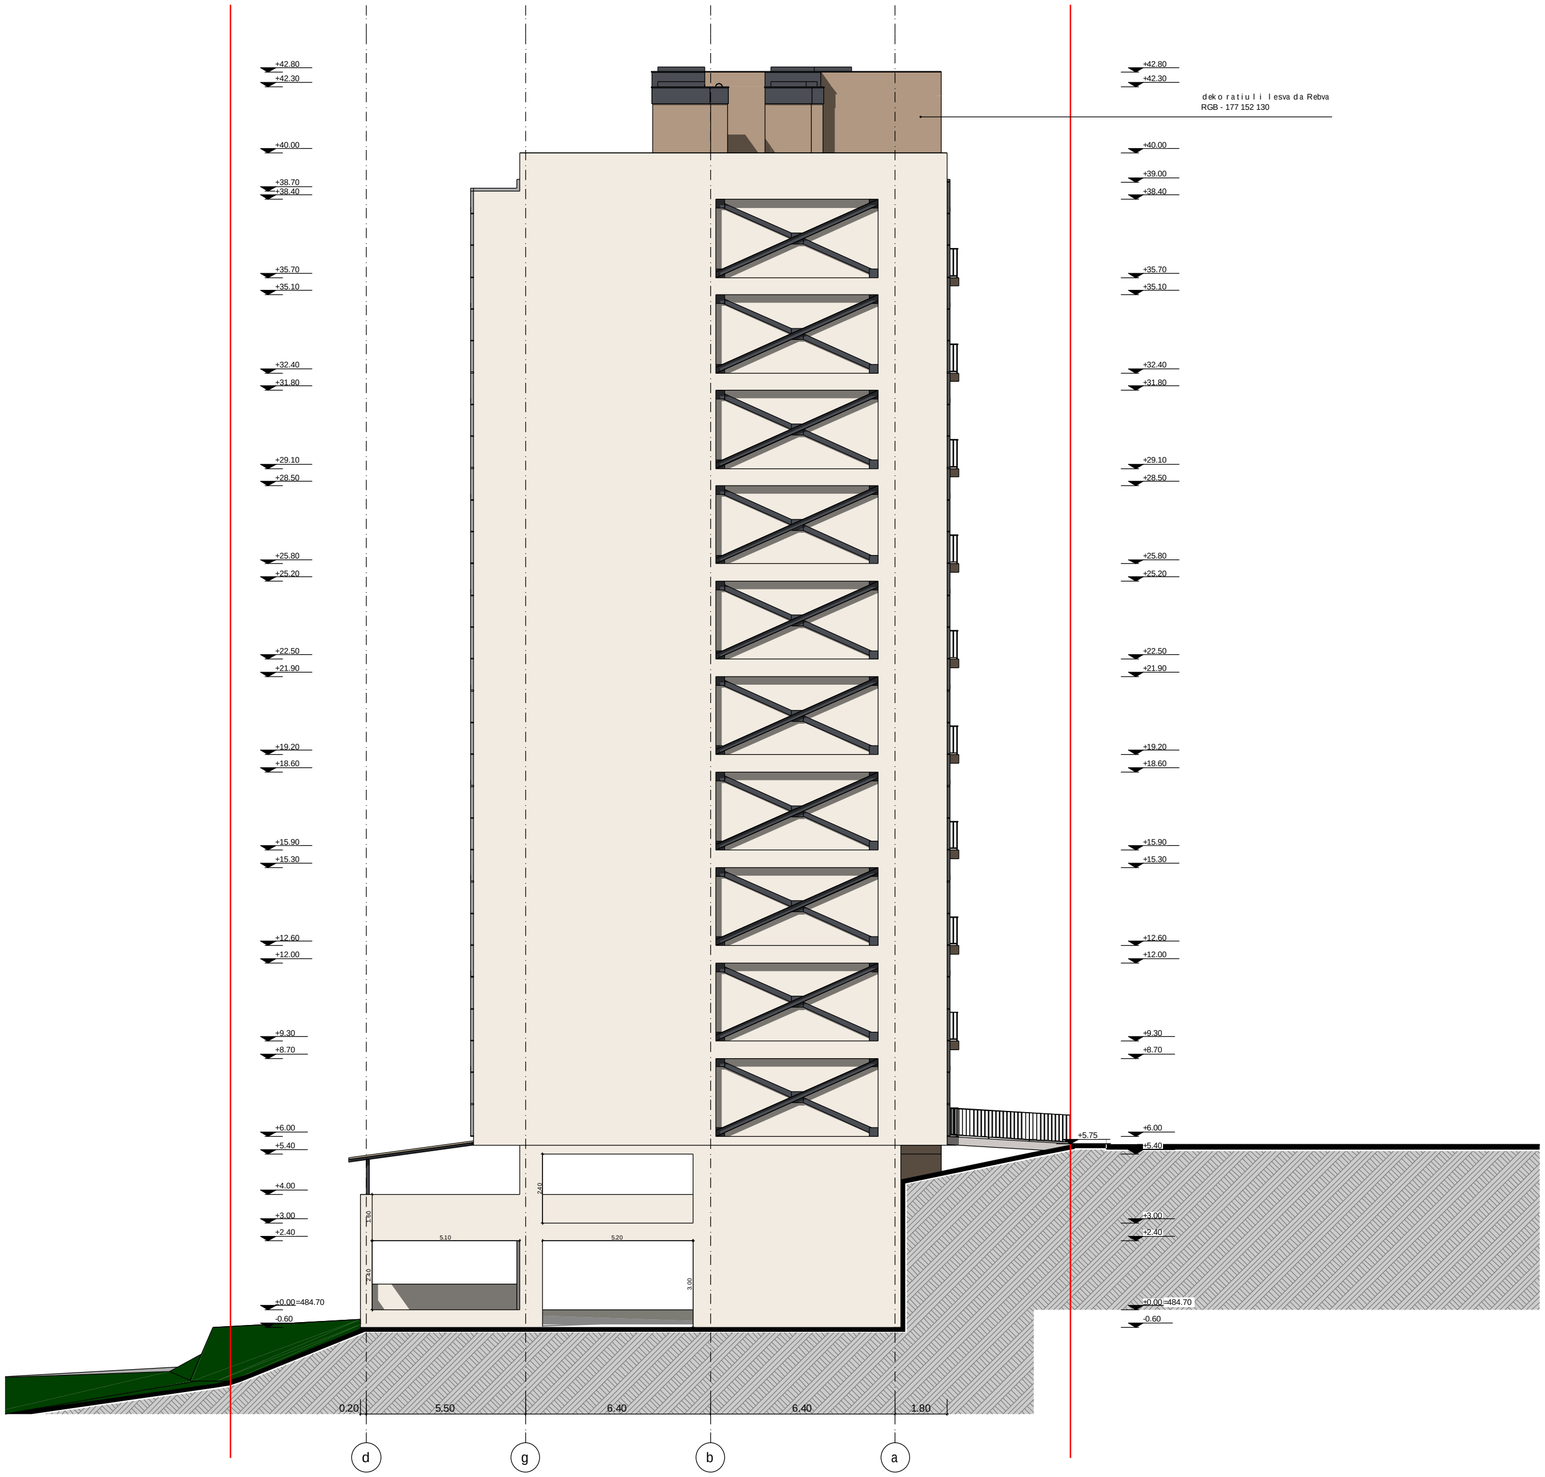

eqsplikacia:

teqnikur-ekonomikuri maCvenebli:

pirobiTiniSnebi

miwisnakveTissazRvari

±0.00 arqiteqturuliniSnuli

0 1 2 3 4 5 6 7 8

proeqtissaxelwodeba

q. Tbilisi, valentin TofuriZisquCis
IIsesaxvevi #1-is mimdebared (sak #01.10.10.020.170)
mravalbiniani sacxovrebelisaxlis
arqiteqturuli proeqti

S.p.s. "iuei distudia"
mis.: yifSiZisq. #9b
saidentifikacio kodi: 206218109
el-fosta: uadstudio@yahoo.com

Tanamdeboba	gvari	xelmowera	TariRi
direqtori	n.sixarulize		
pr.avtori	n.sixarulize		
pr.Tanaavtori	a.jobava		
masStabi	1:100	fasadid-a RerZebSi	
TariRi			
stadia		furclebi	furceli
proeqti		25	a-22