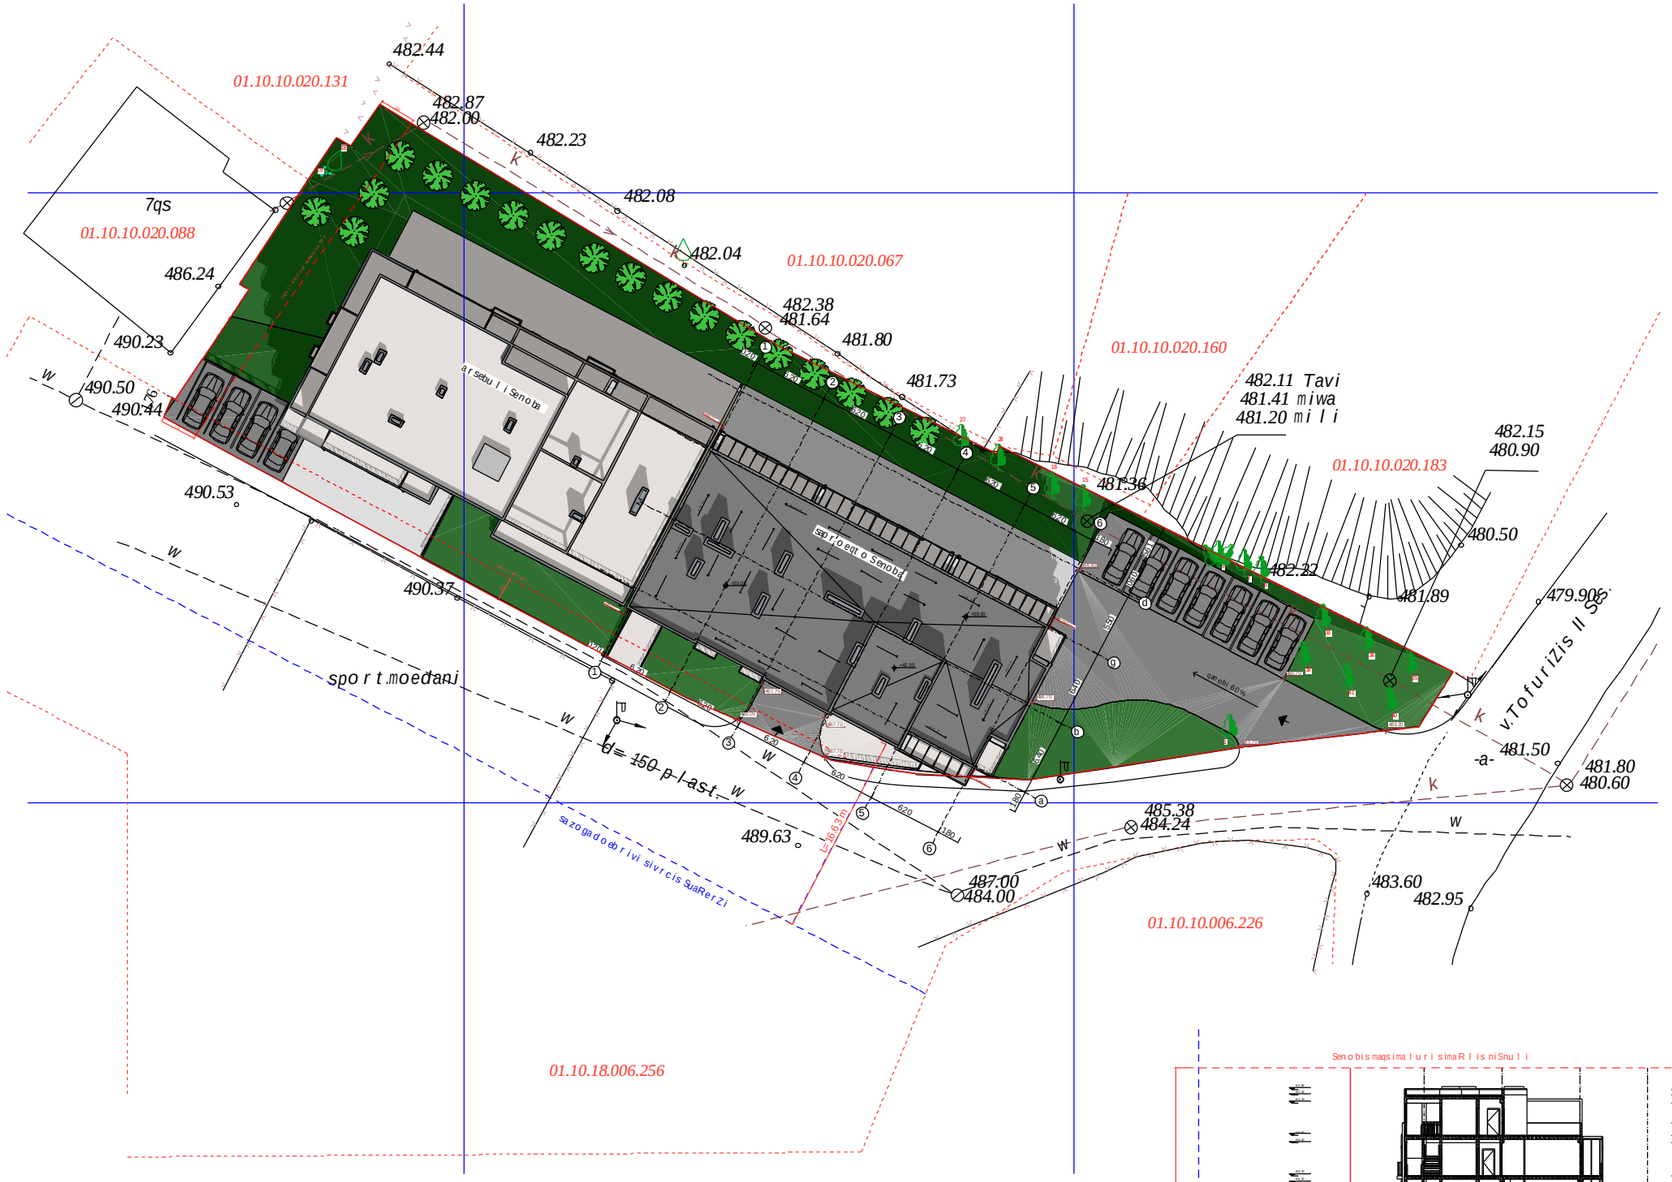

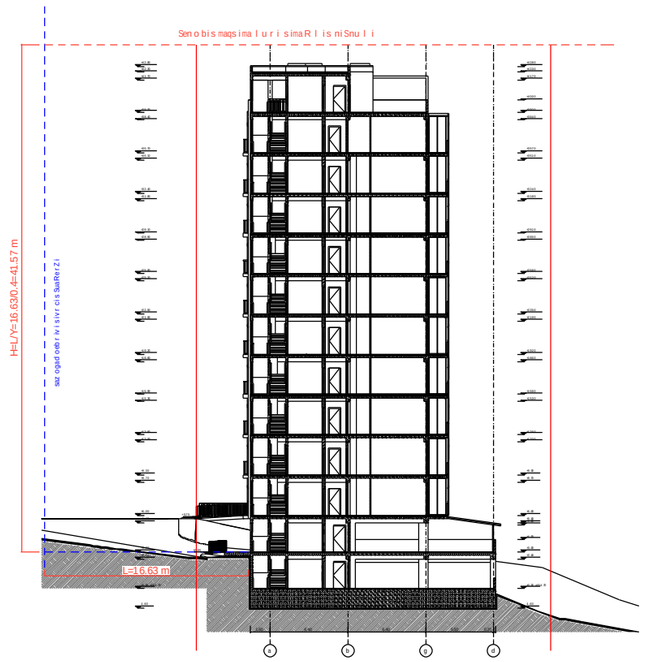

eqsplikacia:

teqnikur-ekonomikuri maCveneblebi:

pirobiTi niSnebi

- miwis nakveTis sazRvari
- saavtomobilo gza
- ezosmoasfalteba
- gamwvaneba
- arsebuli Senoba
- saproeqto Senoba
- arsebuli xe-mcenare
- saproeqto xe-mcenare

N

0 5 10 15 20 25

proeqtis saxelwodeba

q. Tbilisi, valentin Tofuriszis quCis
I Sesaxvevi #1-is mimdebared (sak #01.10.10.020.170)
mravalbiniani sacxovrebeli saxlis
arqiteqturuli proeqti

S.p.s."iuei di studia"
mis.: yifSiZis q. #9b
saidentifikacio kodi: 206218109
el-fosta: uadstudio@yahoo.com

Tanamdeboba	gvari	xelmowera	TariRi
direqtori	n.sixarulize		
pr.avtori	n.sixarulize		
pr. Tanaavtori	a.jobava		
masStabi	1:500	simaRlisgansazRvris sqema	
TariRi			
stadia		furclebi	furceli
proeqti			