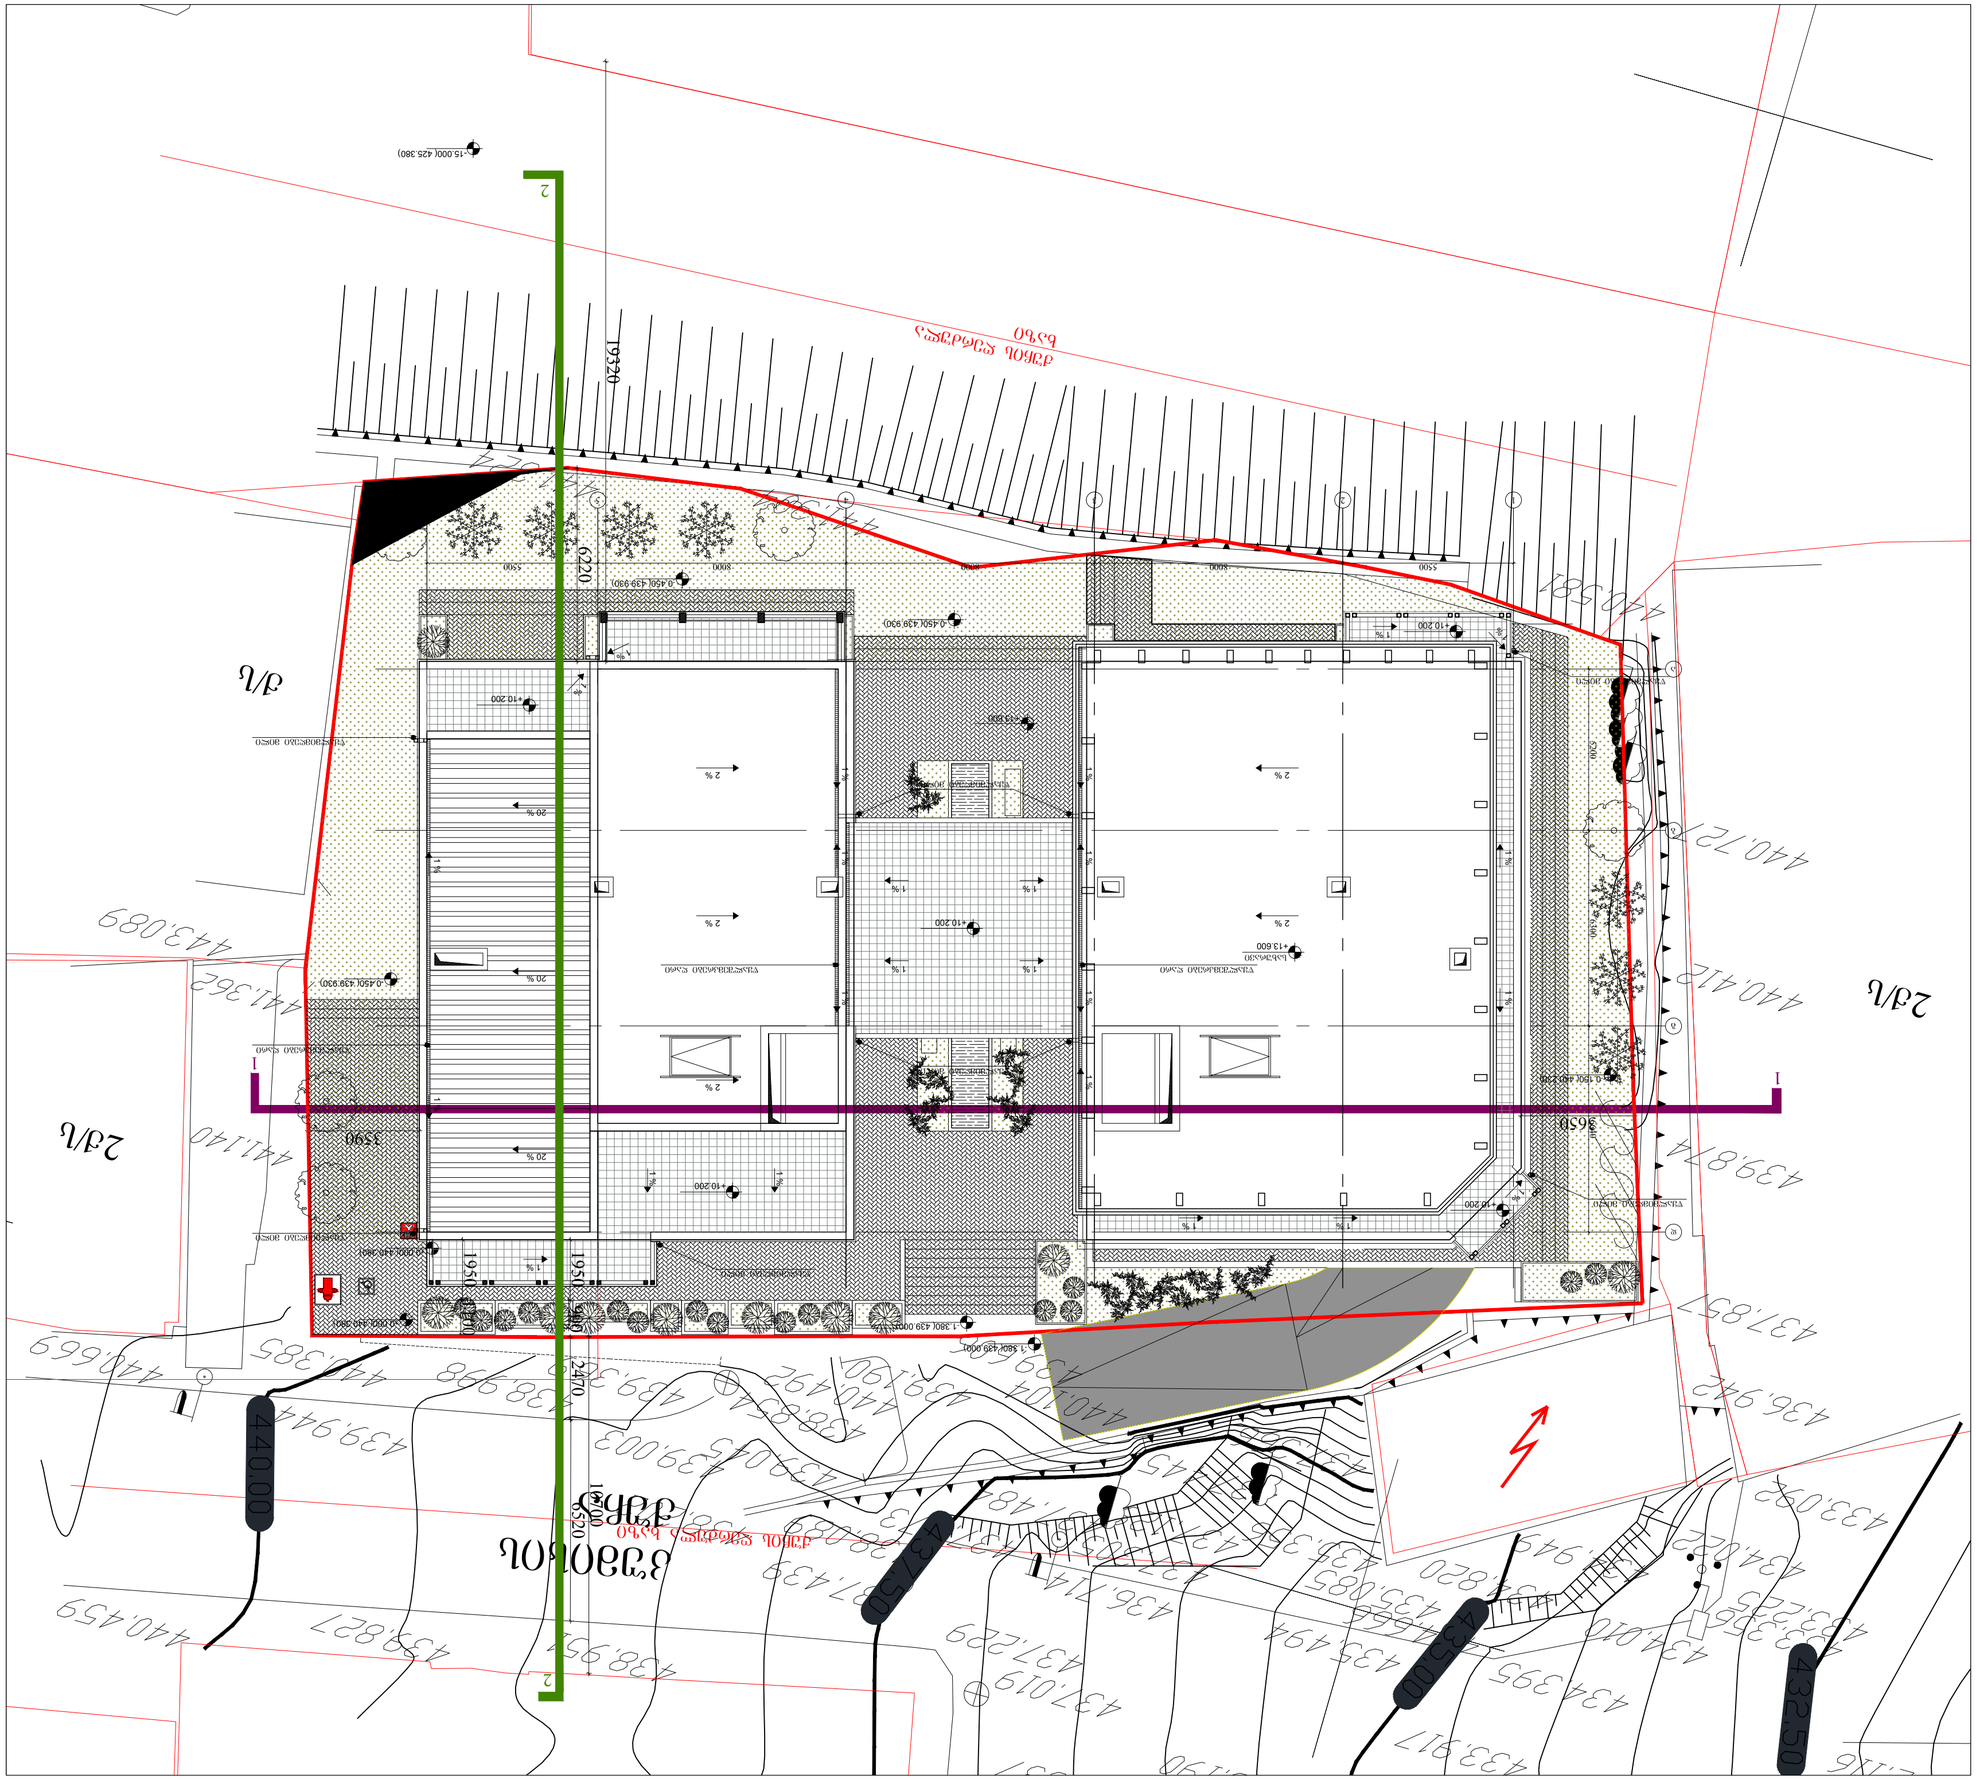

1 1 2

1950 1100 3650 3590 ქუჩის ღერძულა ხაზი

ქუჩის ღერძულა ხაზი

q/s

2q/s

2q/s

კუმისის
ქუჩა ±0.000(440.380) -1.380(439.000) -1.380(439.000) ±0.000(440.380) -0.450(439.930) -0.450(439.930) -0.150(440.230) -0.450(439.930) +13.600 1 ა 2 3 4 5 6 ბგ დ 5500 8000 8000 8000 5500

5200 6300 6640 +13.600 სახურავი +10.200 +10.200 +10.200 +10.200 +10.200 20 % 20 % 20 %

1 % 1 %

1 %
1 %

1 % 1 % 1 % 1 % 2 %2 % 2 %2 %2 %

1 % 1 % 1 % 1 %1 % 1 %

1 % 1 % 1 % 1 %

1 % 1 % წყალშემკრები ღარი წყალმიმღები მილი წყალმიმღები მილი წყალშემკრები ღარი წყალმიმღები მილი წყალმიმღები მილი 1 %1 % წყალმიმღები მილი წყალმიმღები მილი წყალშემკრები ღარი 1 %

1 %

1 % წყალმიმღები მილი -15.000(425.380)

19320

6220 2

1950 900 2470 6520

10700 საპროქტო gundi არქიტექტორი ნ.ჩხაიძე ლ.ხუნდაძე ე.პაპიაშვილი არქიტექტორი არქიტექტორი არქიტექტორი მ.ხიმშიაშვილი თარიღი ნომერი რევიზია აღწერა ფურცელი მასშტაბი ფორმატი თარიღი პროექტი ფაილის სპეც. 24.09.2019 კუმისის ქ #19 მრავალბინიანი საცხოვრებელი სახლის პროექტი A3 სქემატური პროექტი DWG ა-040 ნახაზი 1:200 სტადია სიმაღლის განსაზღვრების სქემა

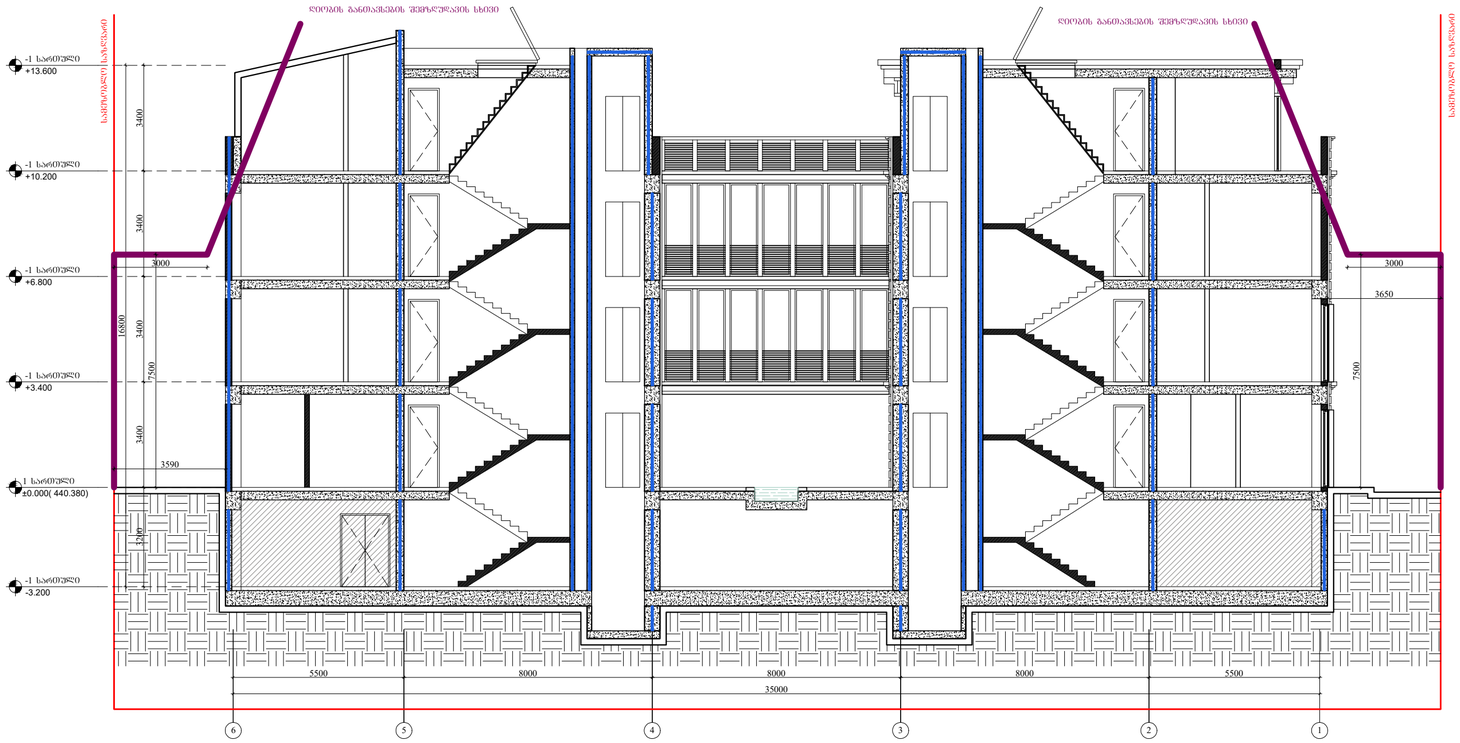

1	ჭრილი 1-1

ARCHITECTURE
NEO-A
CONSULTING

საპროექტო გუნდი

არქიტექტორი	ნ.ჩხაიძე	
არქიტექტორი	ლ.ხუნდაძე	
არქიტექტორი	შ.პაპავაშვილი	
არქიტექტორი	მ.ხიმშიაშვილი	

რევიზია

თარიღი	ნომერი	აღწერა

პროექტი

კუმისის ქ №19
მრავალბინიანი საცხოვრებელი სახლის
პროექტი

ნახაზი

სიმაღლის განსაზღვრების სქემა
ჭრილი 1-1,

მასშტაბი	შეფასება	თარიღი
1:200	A3	24.09.2019
სტადია	სქემატური პროექტი	შენობები
ფაილის სქემ.	DWG	ა-041

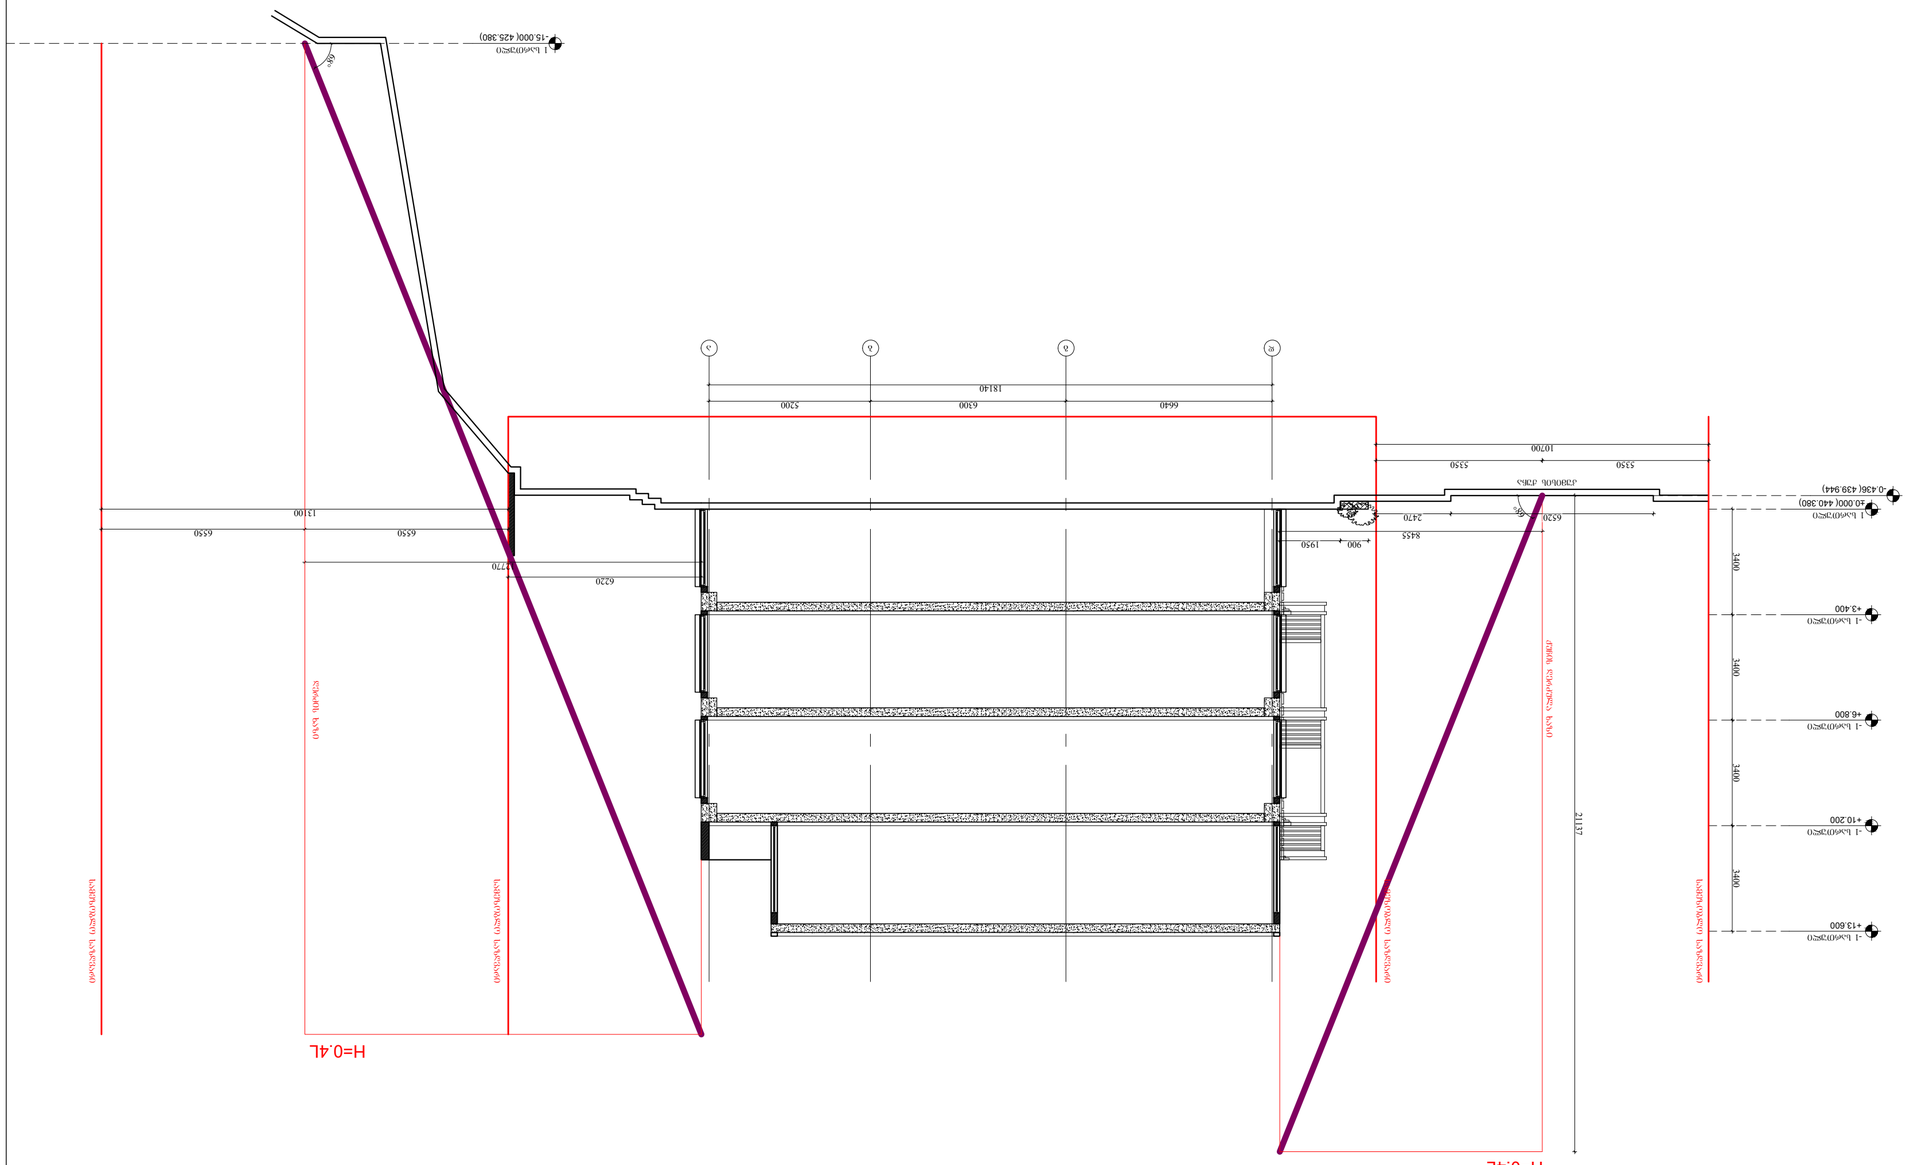

d g b a 6640 6300 5200 18140

3400 3400 3400 3400

±0.000(440.380) 1 სართული -1 სართული +3.400 -1 სართული +6.800 -1 სართული +10.200 -1 სართული +13.600 Kkumisis ქუჩა

ქუჩის ღერძულა ხაზი 8455

21137

68°

-0.436(439.944) 900 1950 6520 2470 10700 5350 5350 -15.000(425.380) 1 სართული 12770 H=0.4L 68° 6550 6550 13100 H=0.4L

ღერძის ხაზი 6220

სამეზობლო საზღვარი

სამეზობლო საზღვარი

სამეზობლო საზღვარი

სამეზობლო საზღვარი საპროქტო gundi არქიტექტორი ნ.ჩხაიძე ლ.ხუნდაძე ე.პაპიაშვილი არქიტექტორი არქიტექტორი არქიტექტორი მ.ხიმშიაშვილი თარიღი ნომერი რევიზია აღწერა ფურცელი მასშტაბი ფორმატი თარიღი პროექტი ფაილის სპეც. 24.09.2019 კუმისის ქ #19 მრავალბინიანი საცხოვრებელი სახლის პროექტი A3 სქემატური პროექტი DWG ა-041 ნახაზი 1:200 სტადია სიმაღლის განსაზღვრების სქემა ჭრილი 1-1, ჭრილი 2-2 2 ჭრილი 2-2