გემ. გეგმა

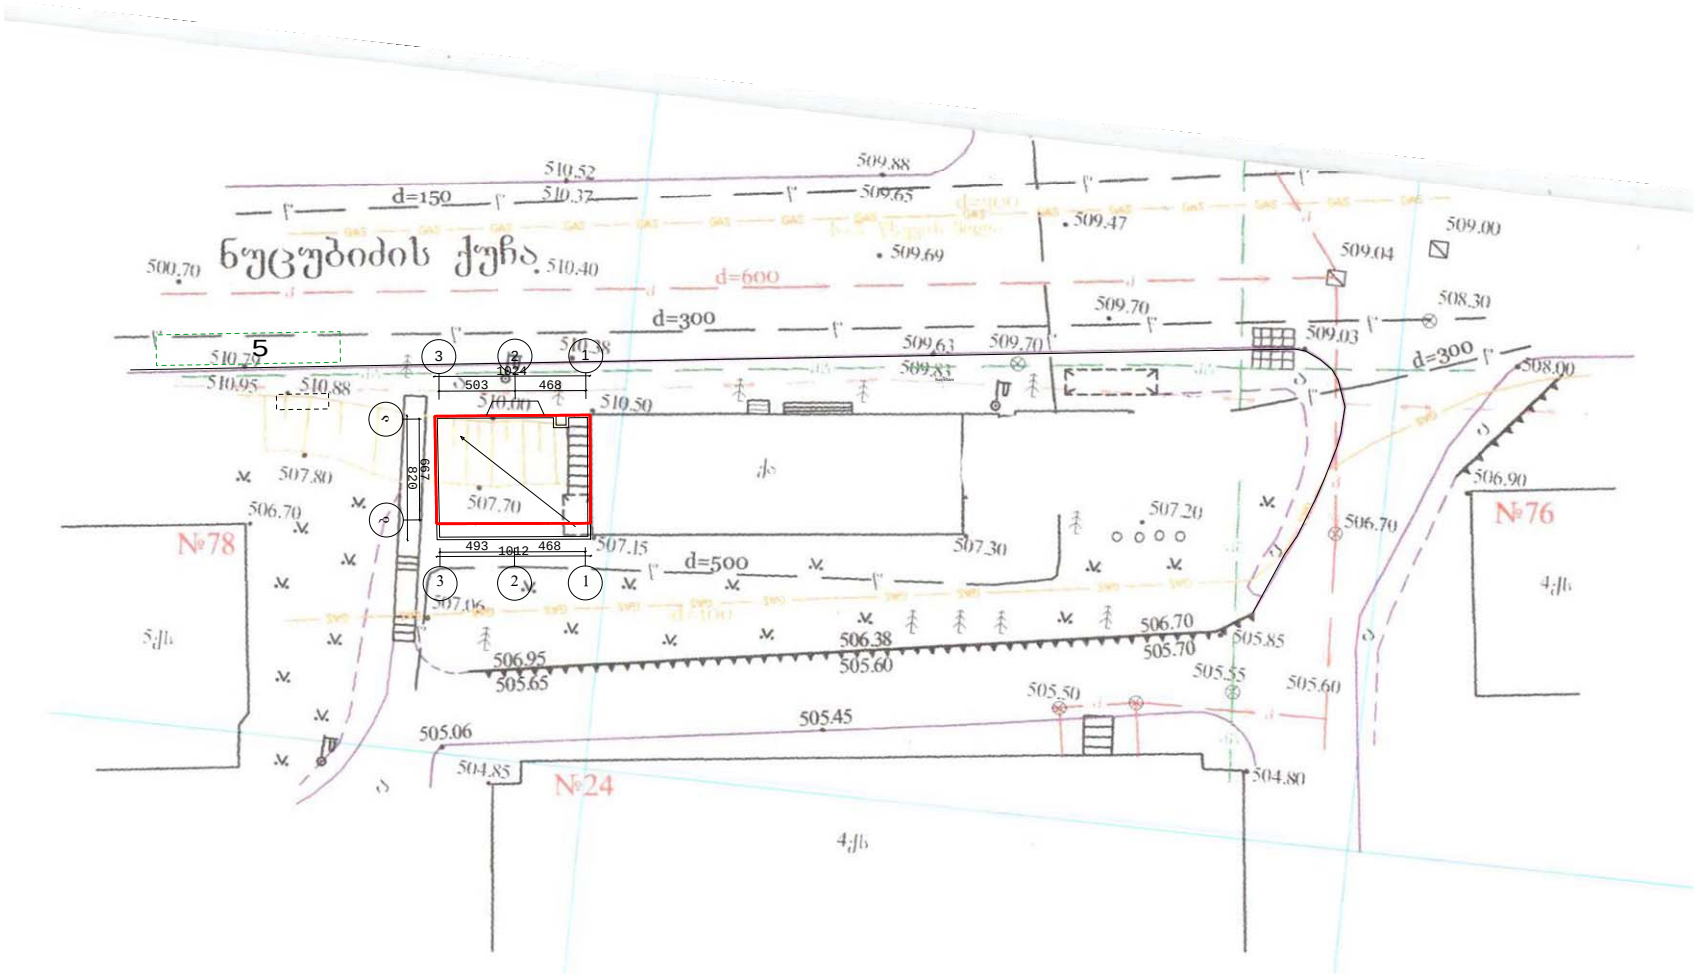

ნუცუბიძის ქ. №78 სავაჭრო ობიექტის კორექტირებული პროექტი				სტადია	ფურცელი	ფურცლები
					05	
დირექტორი	თ.მურვანიძე					
პრ. მთ. არქ.	თ.მურვანიძე					
ავტორი	ლ.ძნელაძე					
შეასრულა	ლ.ძნელაძე			მასშტაბი	შ.პ.ს. „კოლეგიუმი“	
შეამოწმა	თ.მურვანიძე		გემ.გეგმა	1 :500		

გემ. გეგმა

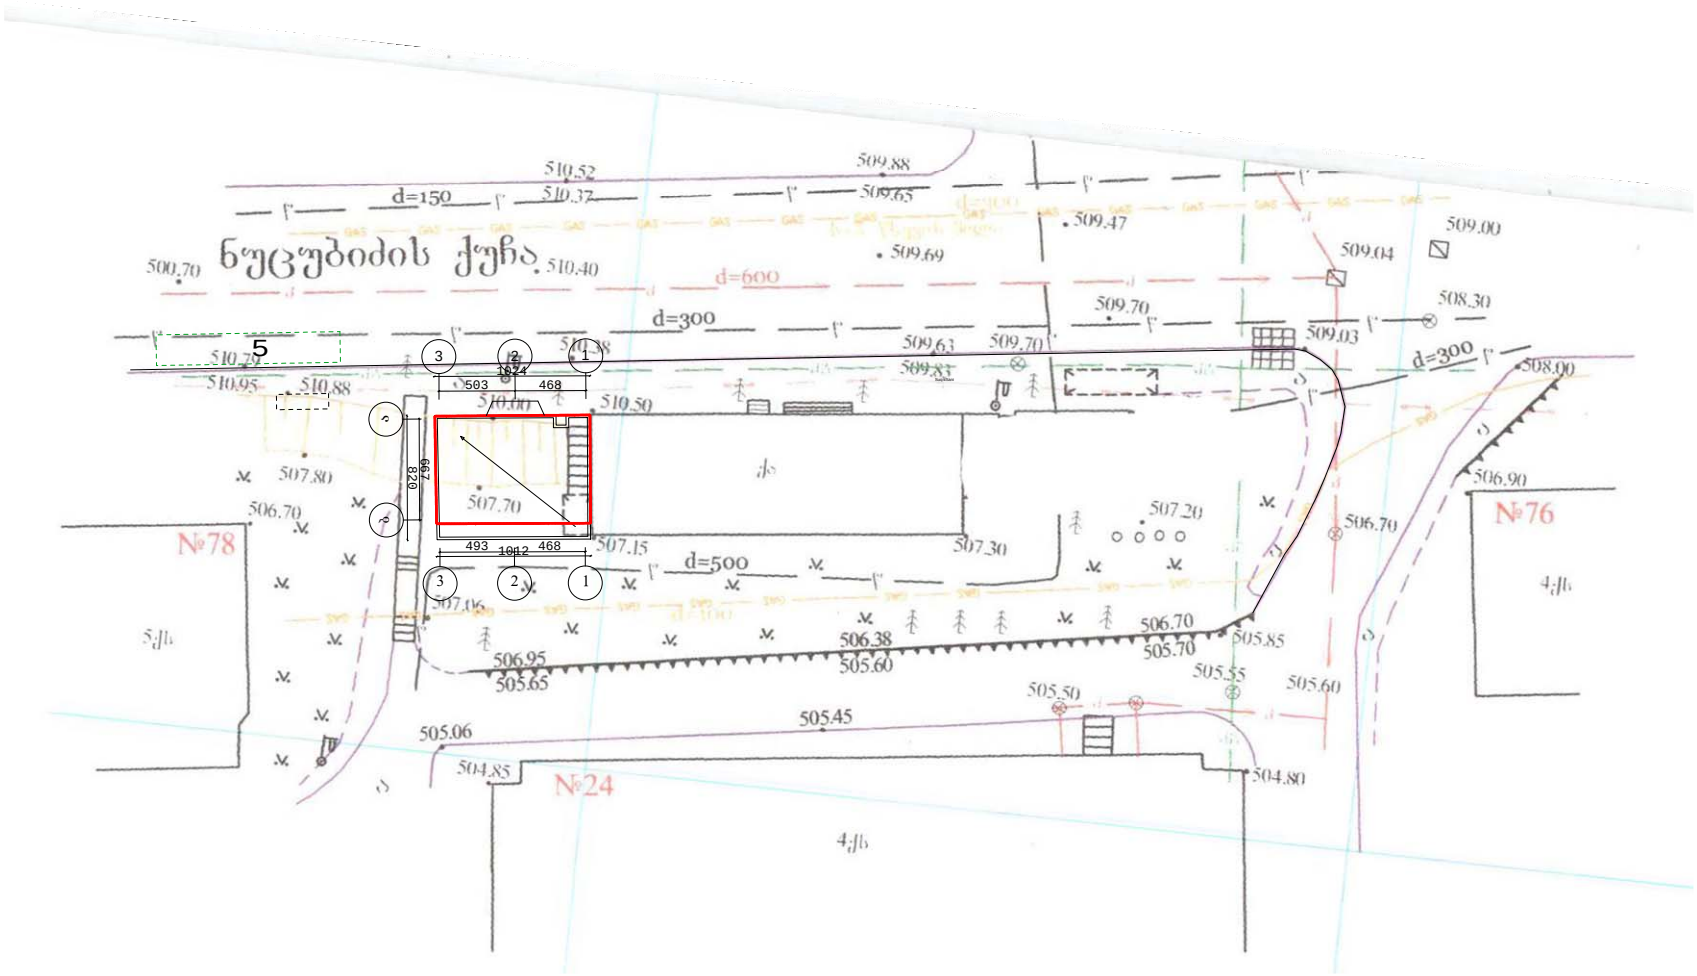

ნუცუბიძის ქ. №78 სავაჭრო ობიექტის კორექტირებული პროექტი				სტადია	ფურცელი	ფურცლები
					05	
დირექტორი	თ.მურვანიძე					
პრ. მთ. არქ.	თ.მურვანიძე					
ავტორი	ლ.ძნელაძე					
შეასრულა	ლ.ძნელაძე			მასშტაბი	შ.პ.ს. „კოლეგიუმი“	
შეამოწმა	თ.მურვანიძე		გემ.გეგმა	1 :500		