პირველი სართულის გეგმა 0.00(430.70) ნიშნულზე

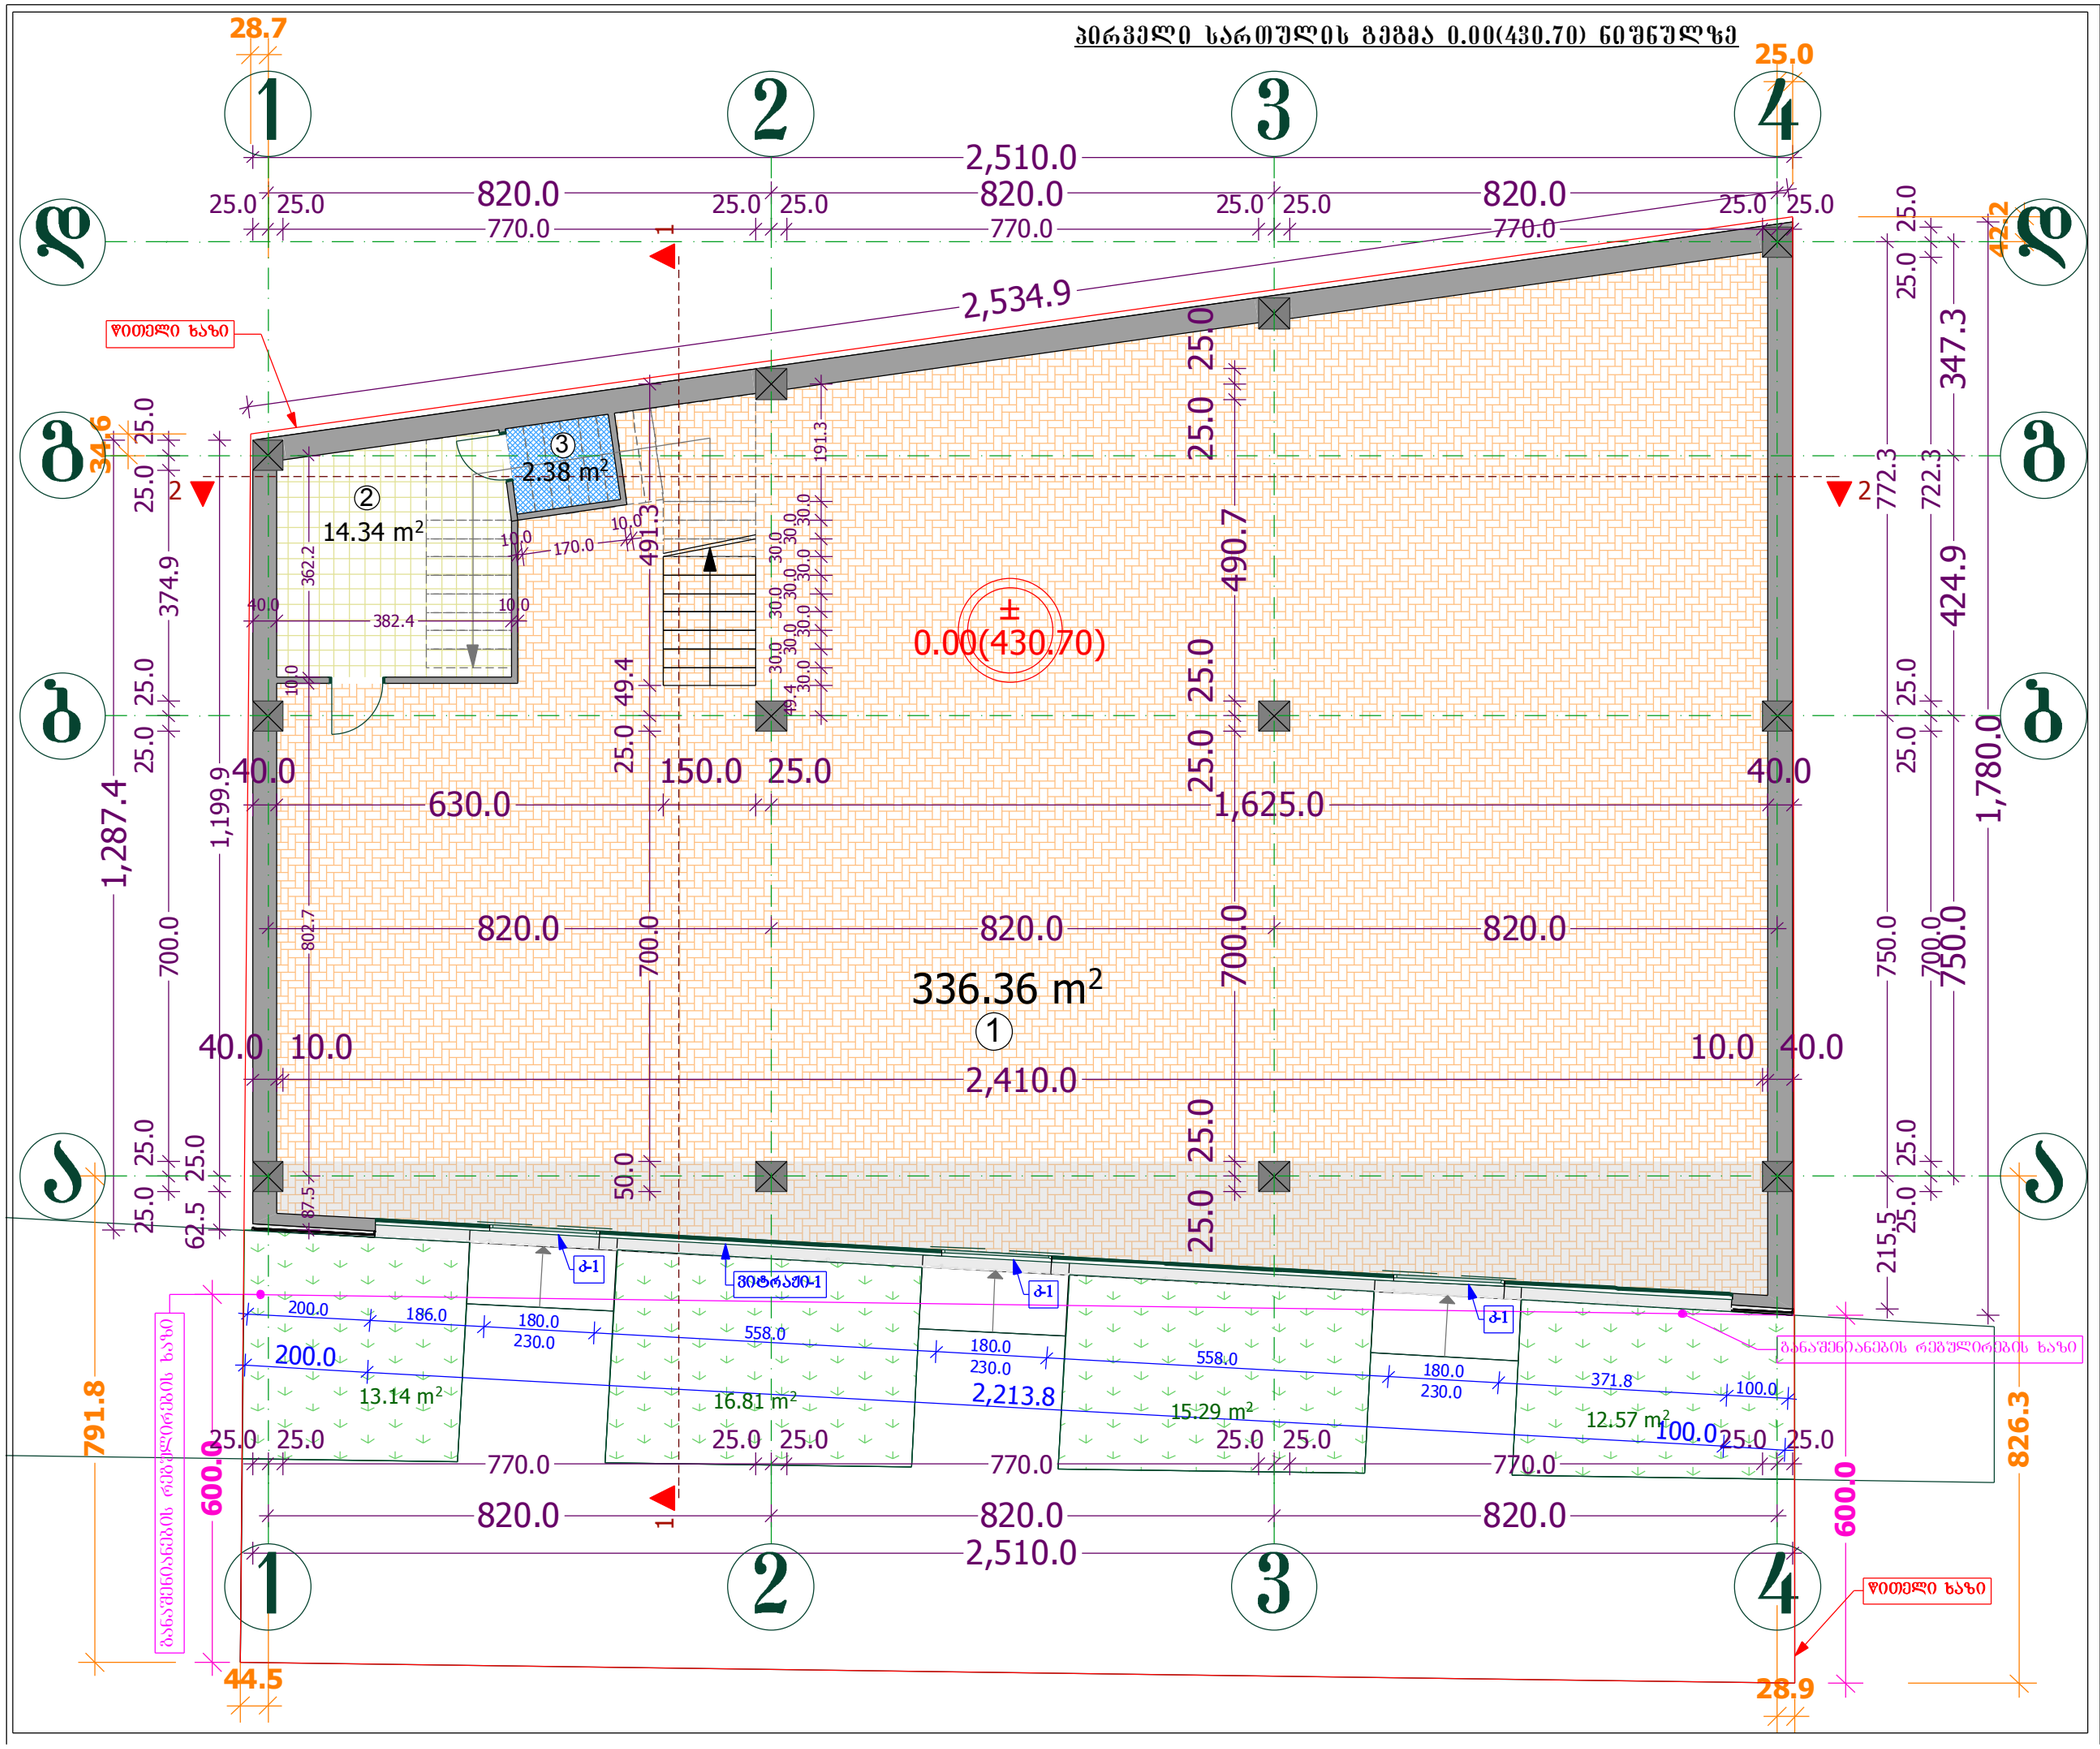

ფორმატი:	A3	დაკვეთა: №2012.03	მაისი 2012წელი

ძირითადი:

1.	სავაჭრო-საგამოფენო სივრცე	336.36
2.	სათავსო	14.34
3.	სან.კვანძი	2.38

საერთო ფართი: 353.08 მ²

კომერციული ფართი 338.74 მ²

სათავსოს ფართი 14.34 მ²

პირობითი ნიშნები

შენიშვნები

ზომები მოცემულია მილიმეტრებში

სიმაღლეები მოცემულია მეტრებში

ობიექტი

საბაჭრო-საგამოფენო ცენტრი
ქ. თბილისი, ვაჟა-საბაშვილოს რაიონი, სოფ. დიღომი
ნაკვეთი: 01.72.14.034.702

დამკვეთი

შპს „მოდერნ ჰილა"
ს/კ: 200083257
მის: ქ. თბილისი,ჭარნის ქ. №12
ტ. 577 77 02 17

შემსრულებელი

შ.პ.ს.
„ARCHline"
საიდენტიფიკაციო კოდი:
401970523

დირექტორი	ზ.კვირკველია	
პროექტის ავტორი	რ.ტუსკოლაკი	
მთავარი არქიტექტორი	ზ.კვირკველია	
არქიტექტორი	ლ. ბოტაშაკი	
მასშტაბი	1 : 100	პირველი სართულის გეგმა 0.00(430.70) ნიშნულზე
თარიღი	2012 წ.	

სტადია	შენობები	შენობა
არქიტექტურული პროექტი	18	ა-6

მეორე სართულის გეგმა

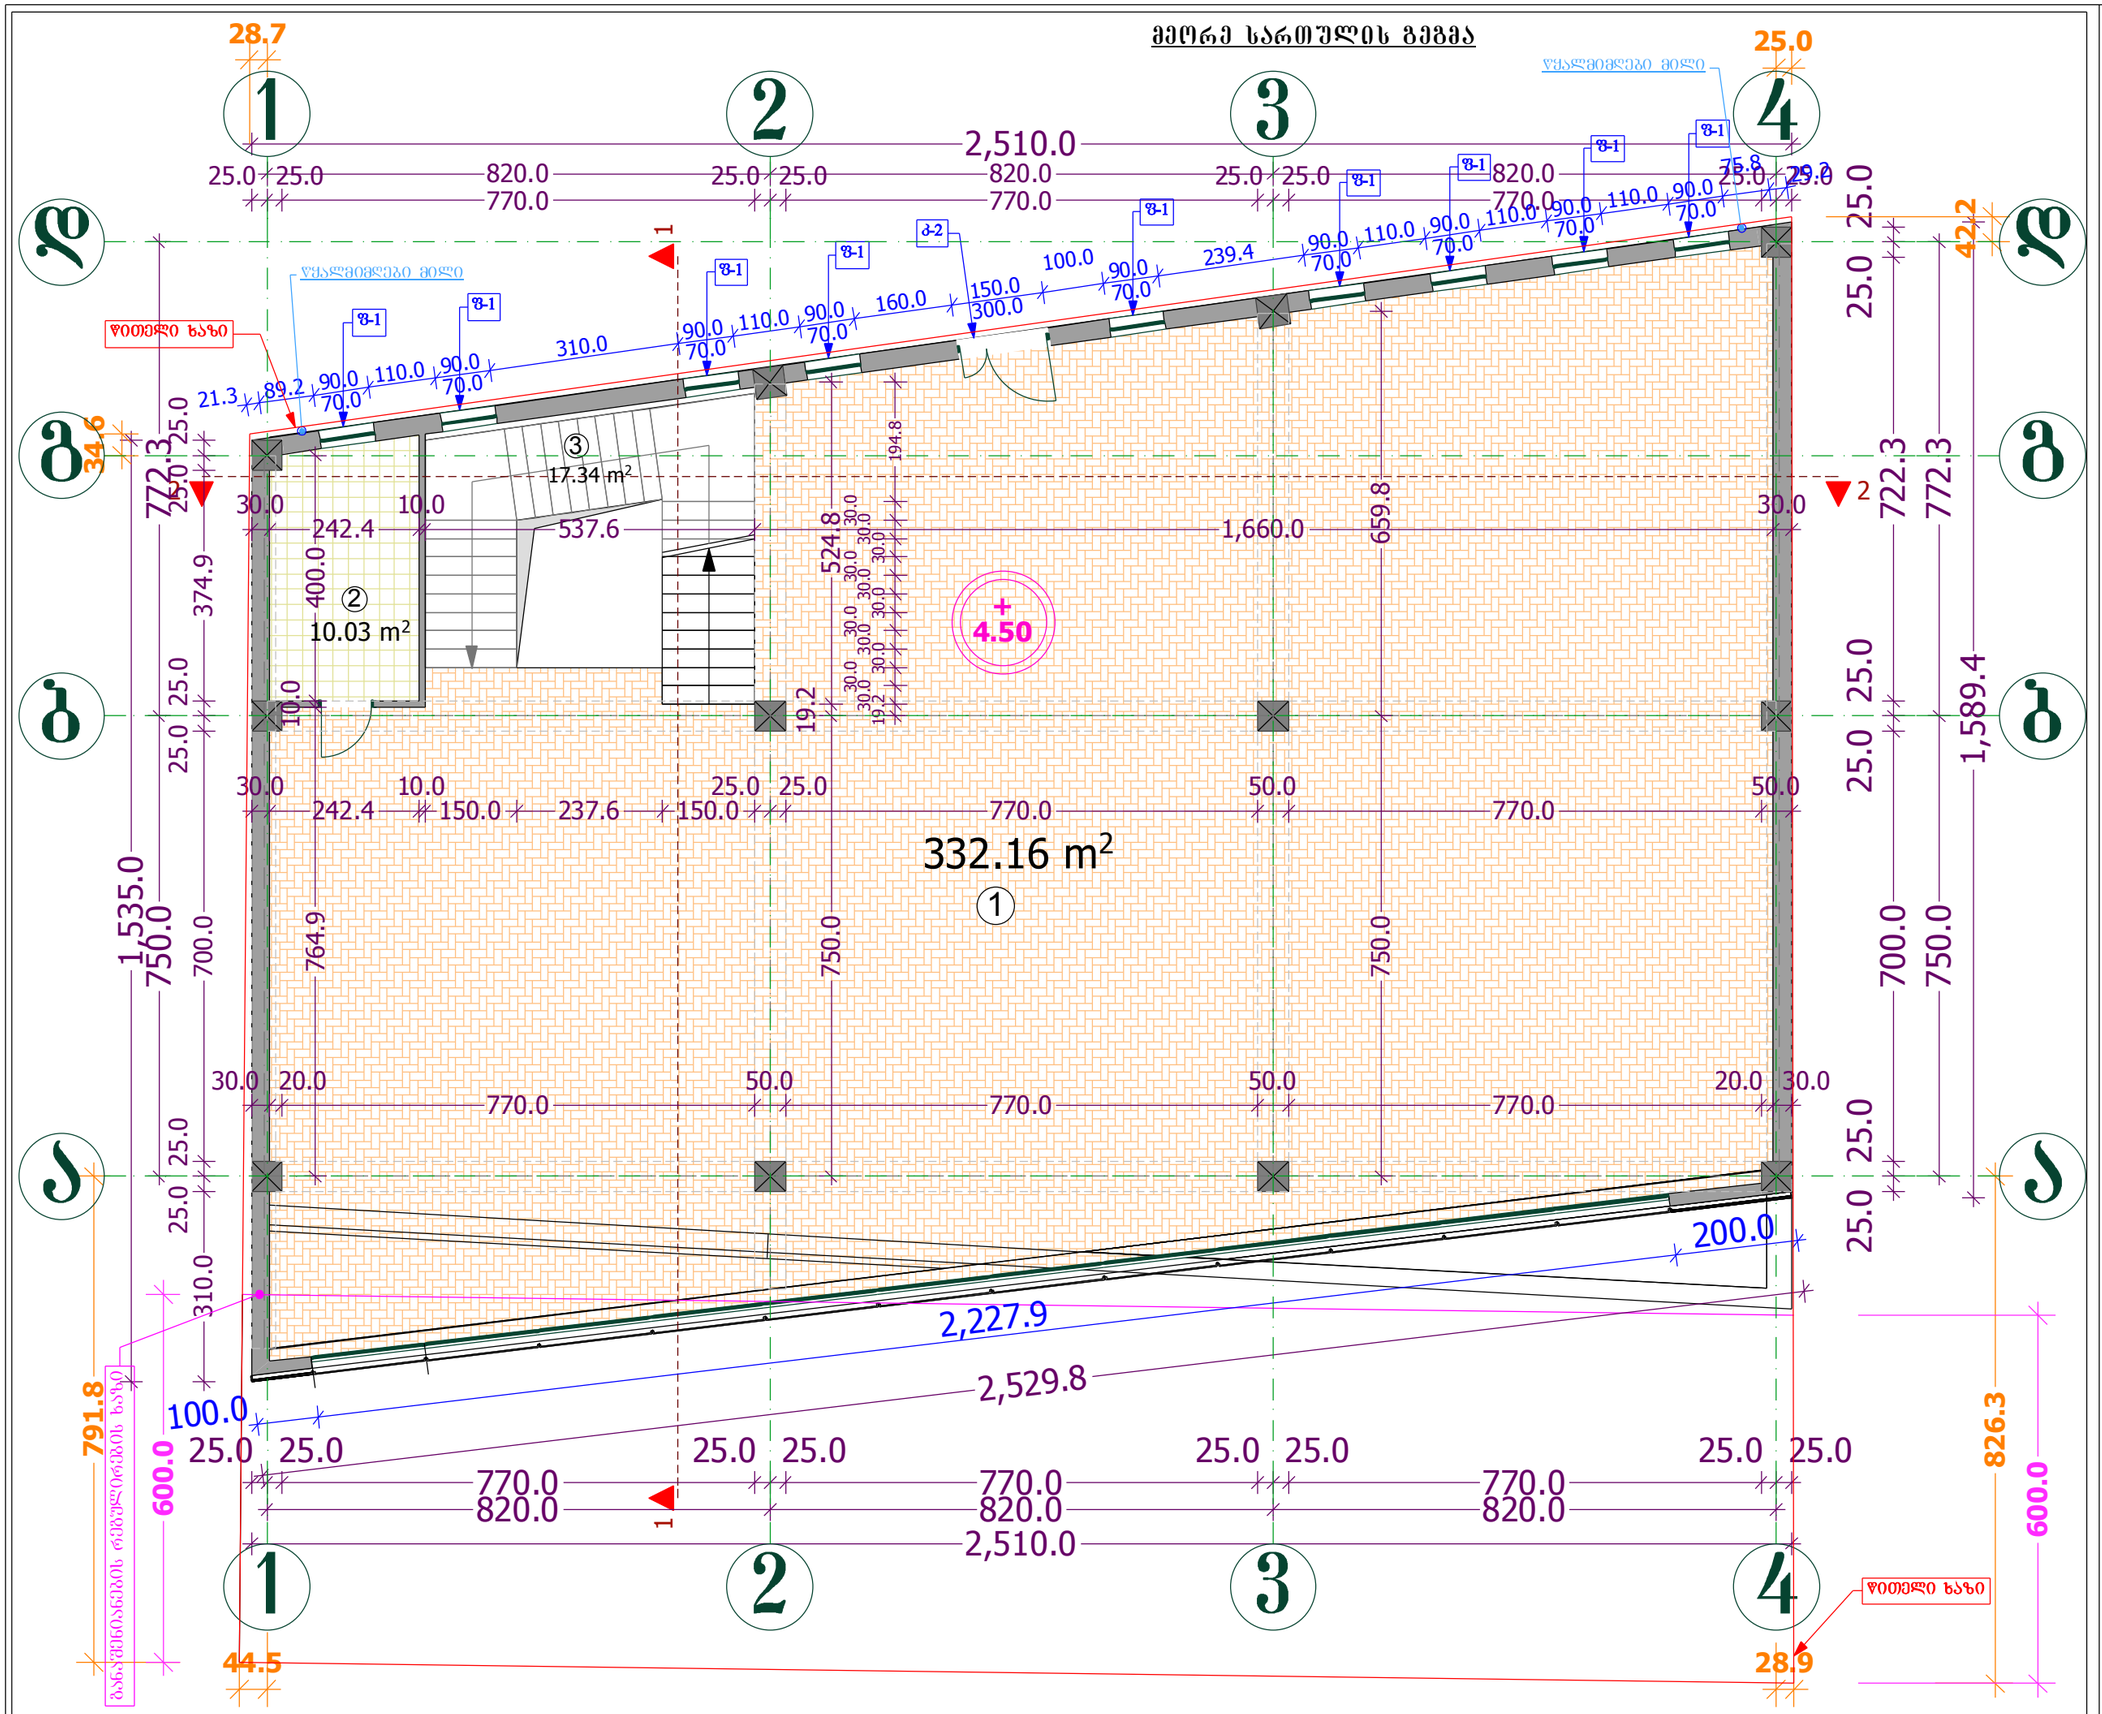

ფორმატი:	A3	დაკვეთა: №2012.03	ობიექტი 2012წელი

ძირითადი:

1.	საგაჭრო-საგამოფენო საერცე	332.16
2.	სათავსის ფართი	10.03
2.	კიბის უჯრედის ფართი	17.34

საერთო ფართი: 359.53 მ²

კომერციული ფართი 332.16 მ²
სათავსის ფართი 10.03 მ²
კიბის უჯრედის ფართი 17.34 მ²

პირობითი ნიშნები

შენიშვნები

ზომები მოცემულია მილიმეტრებში

სიმაღლეები მოცემულია მეტრებში

ობიექტი

საჯარო-საგამოფენო ცენტრი
ქ. ობოლისი, ჯაკე-საბურთალოს რაიონი, სოფ. დიდღომი
ნაკვეთი: 01.72.14.034.702

დამკვეთი

შპს „მეღვინე ვილა"
ს/კ: 200083257
მის: ქ. ობოლისი,ქვირის ქ. №12
ტ. 577 77 02 17

შემსრულებელი

შ.პ.ს.
„ARCHline"
საიდენტიფიკაციო კოდი:
401970523

დრაფტორი	ზ.კვირკველია	
პროექტის ავტორი	რ.ტუსვილაძე	
მთავარი არქიტექტორი	ზ.კვირკველია	
არქიტექტორი	ლ. გოგუაძე	
მასშტაბი	1 : 100	მეორე სართულის გეგმა +4.50 ნიშნულზე
თარიღი	2012 წ.	
სტადია	პროექტი	სამუშაო
არქიტექტურული პროექტი	18	ა-7

მესამე სართულის გეგმა

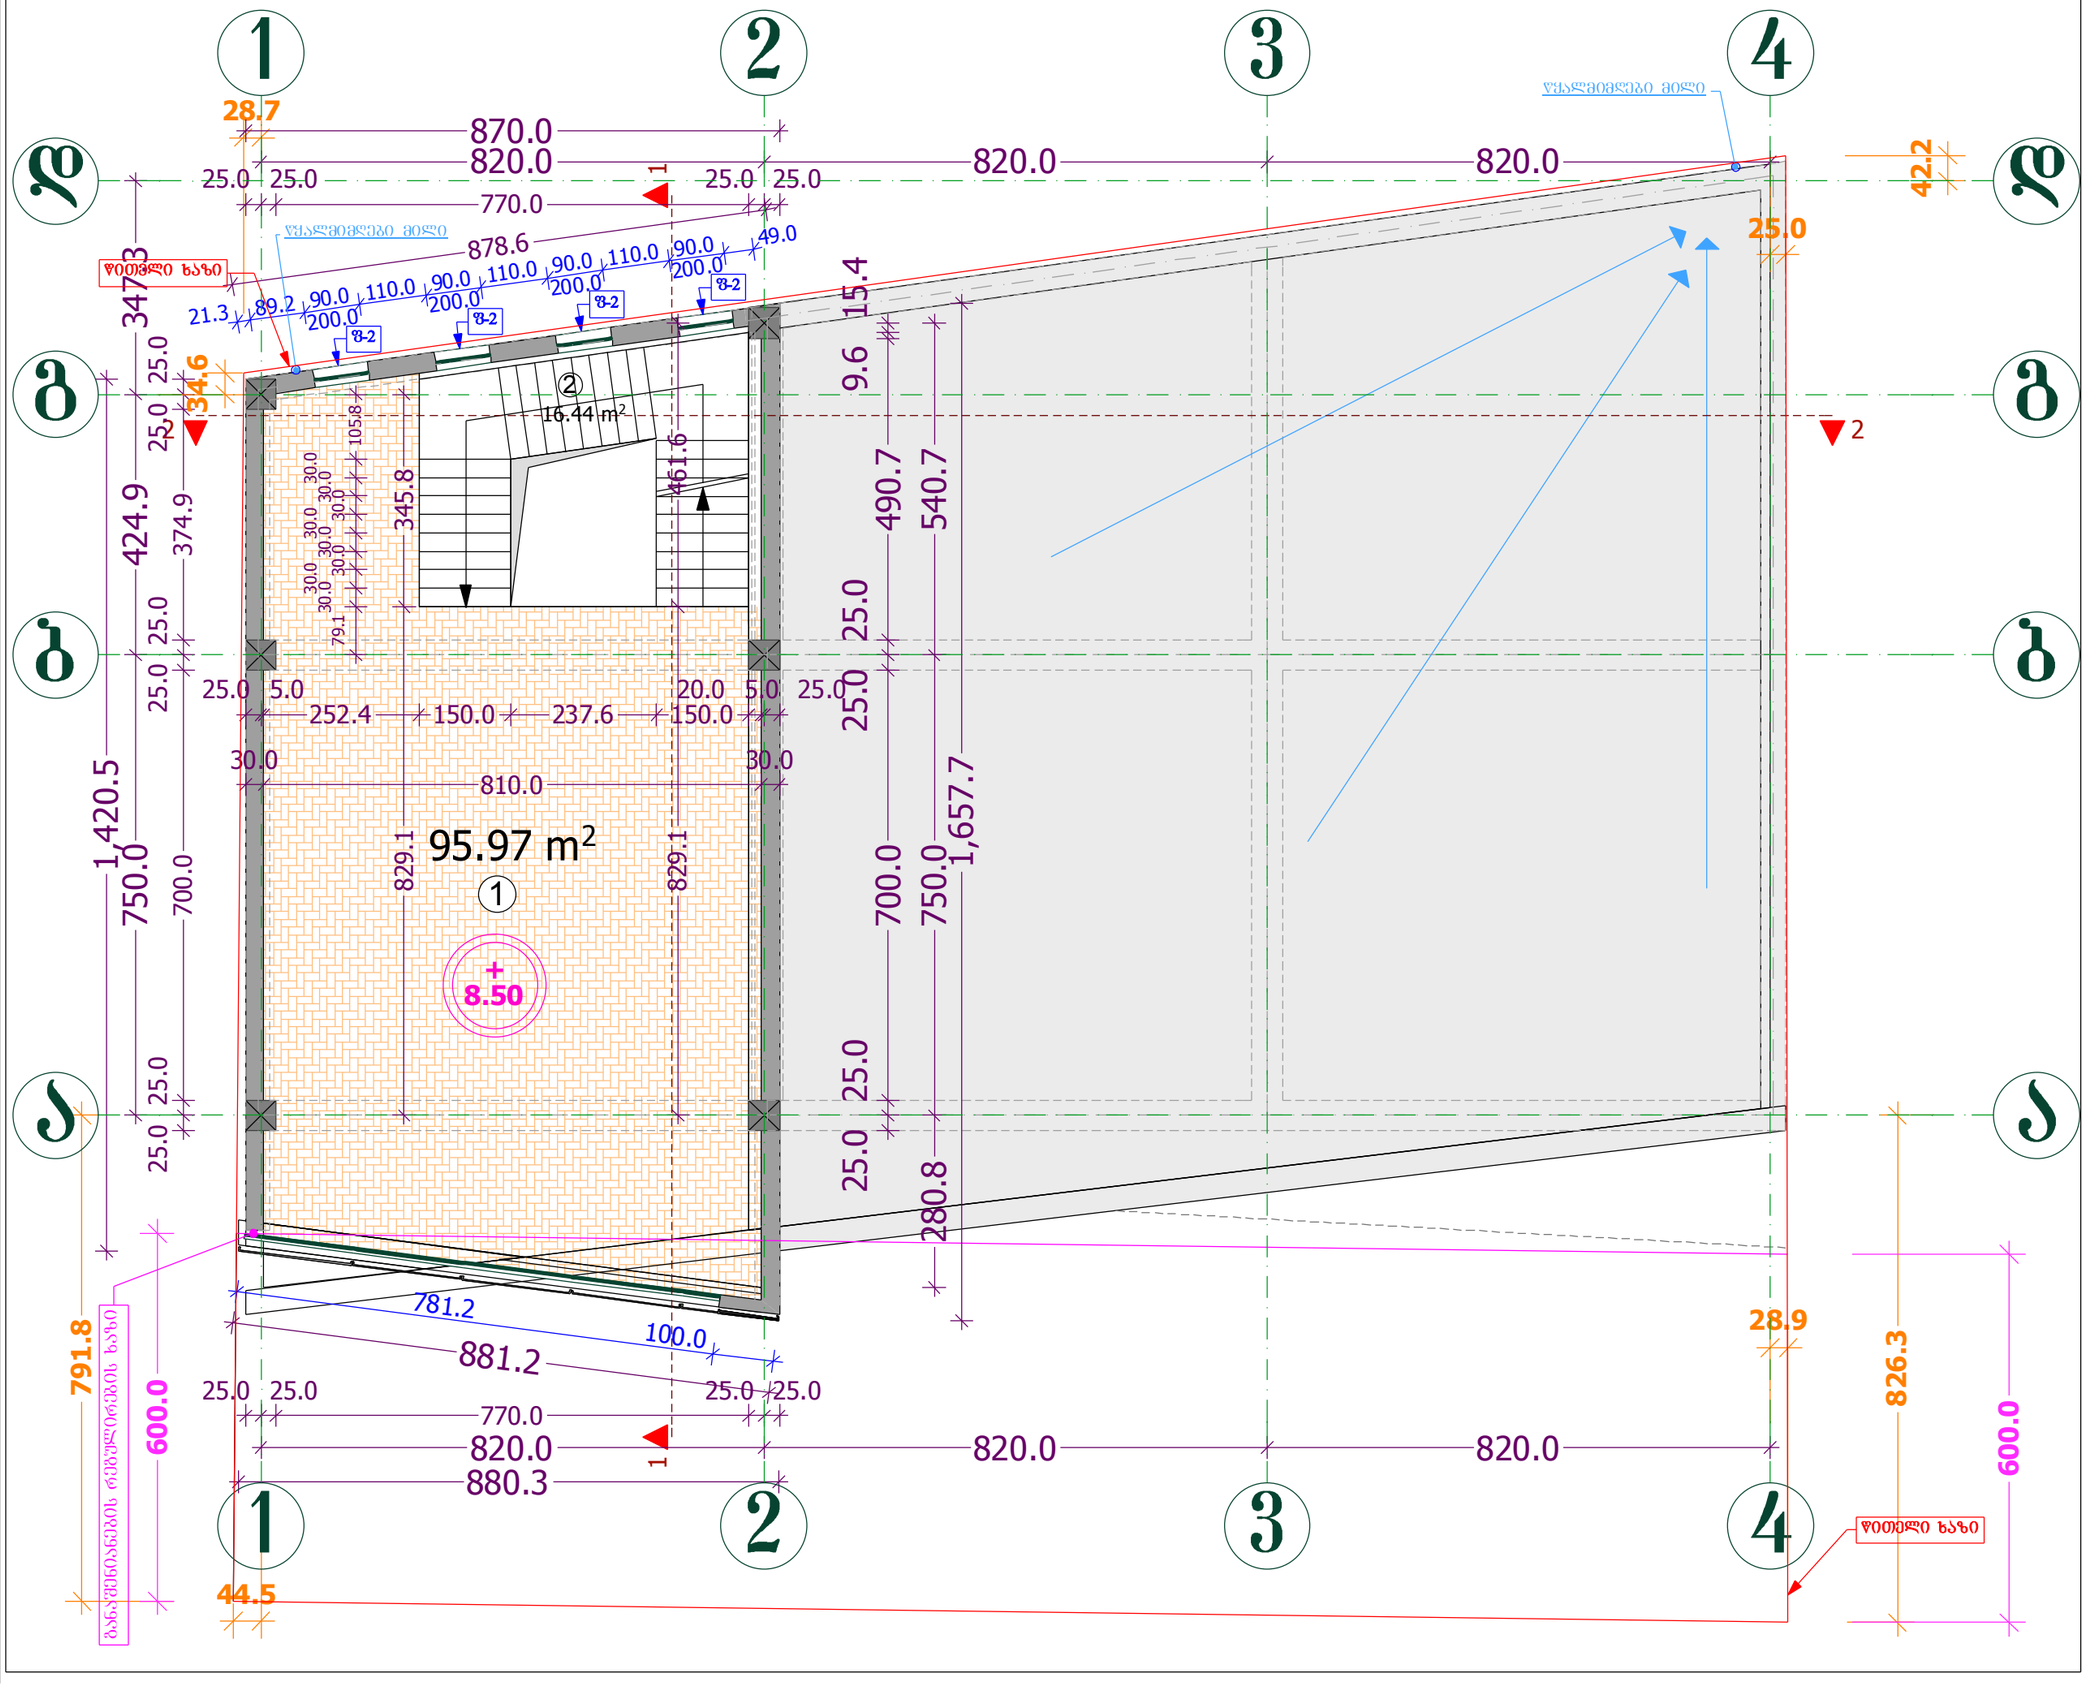

ფორმატი:	A3	დაკვეთა: №2012.03	ობილისი 2012წელი

მეხანძრეკატეგორია:

1.	საავტრო-საგამოფენო სივრცე	95.97
2.	კიბის უჯრედის ფართი	16.44

საერთო ფართი: 112.41 მ²

კომერციული ფართი: 95.97 მ²

კიბის უჯრედის ფართი: 16.44 მ²

პირობითი ნიშნები

შენიშვნები

ზომები მოცემულია მილიმეტრებში

სიმაღლეები მოცემულია მეტრებში

ობიექტი

საავტრო-საგამოფენო ცენტრი

ქ. ობილისი, ვაკე-საბურთალოს რაიონი, სოფ. დიდომი

ნაკვეთი: 01.72.14.034.702

დამკვეთი

შპს „ობილისი ველა"

ს/კ: 200083257

მის: ქ. ობილისი, კარნის ქ. №12

ტ. 577 77 02 17

შემსრულებელი

შ.პ.ს.

„ARCHline"

საიდენტიფიკაციო კოდი: 401970523

დრაფტორი	ზ.კვირკველია	
პროექტის ავტორი	ნ.ტოფუალაძე	
მოპასუხე არქიტექტორი	ზ.კვირკველია	
არქიტექტორი	ლ. ბოზუაძე	
მასშტაბი	1 : 100	მესამე სართულის გეგმა +8.50 ნიშნულზე
თარიღი	2012 წ.	
სტადია	შუალედური	შუალედი
არქიტექტურული პროექტი	18	ა-8

სახურავის გეგმა

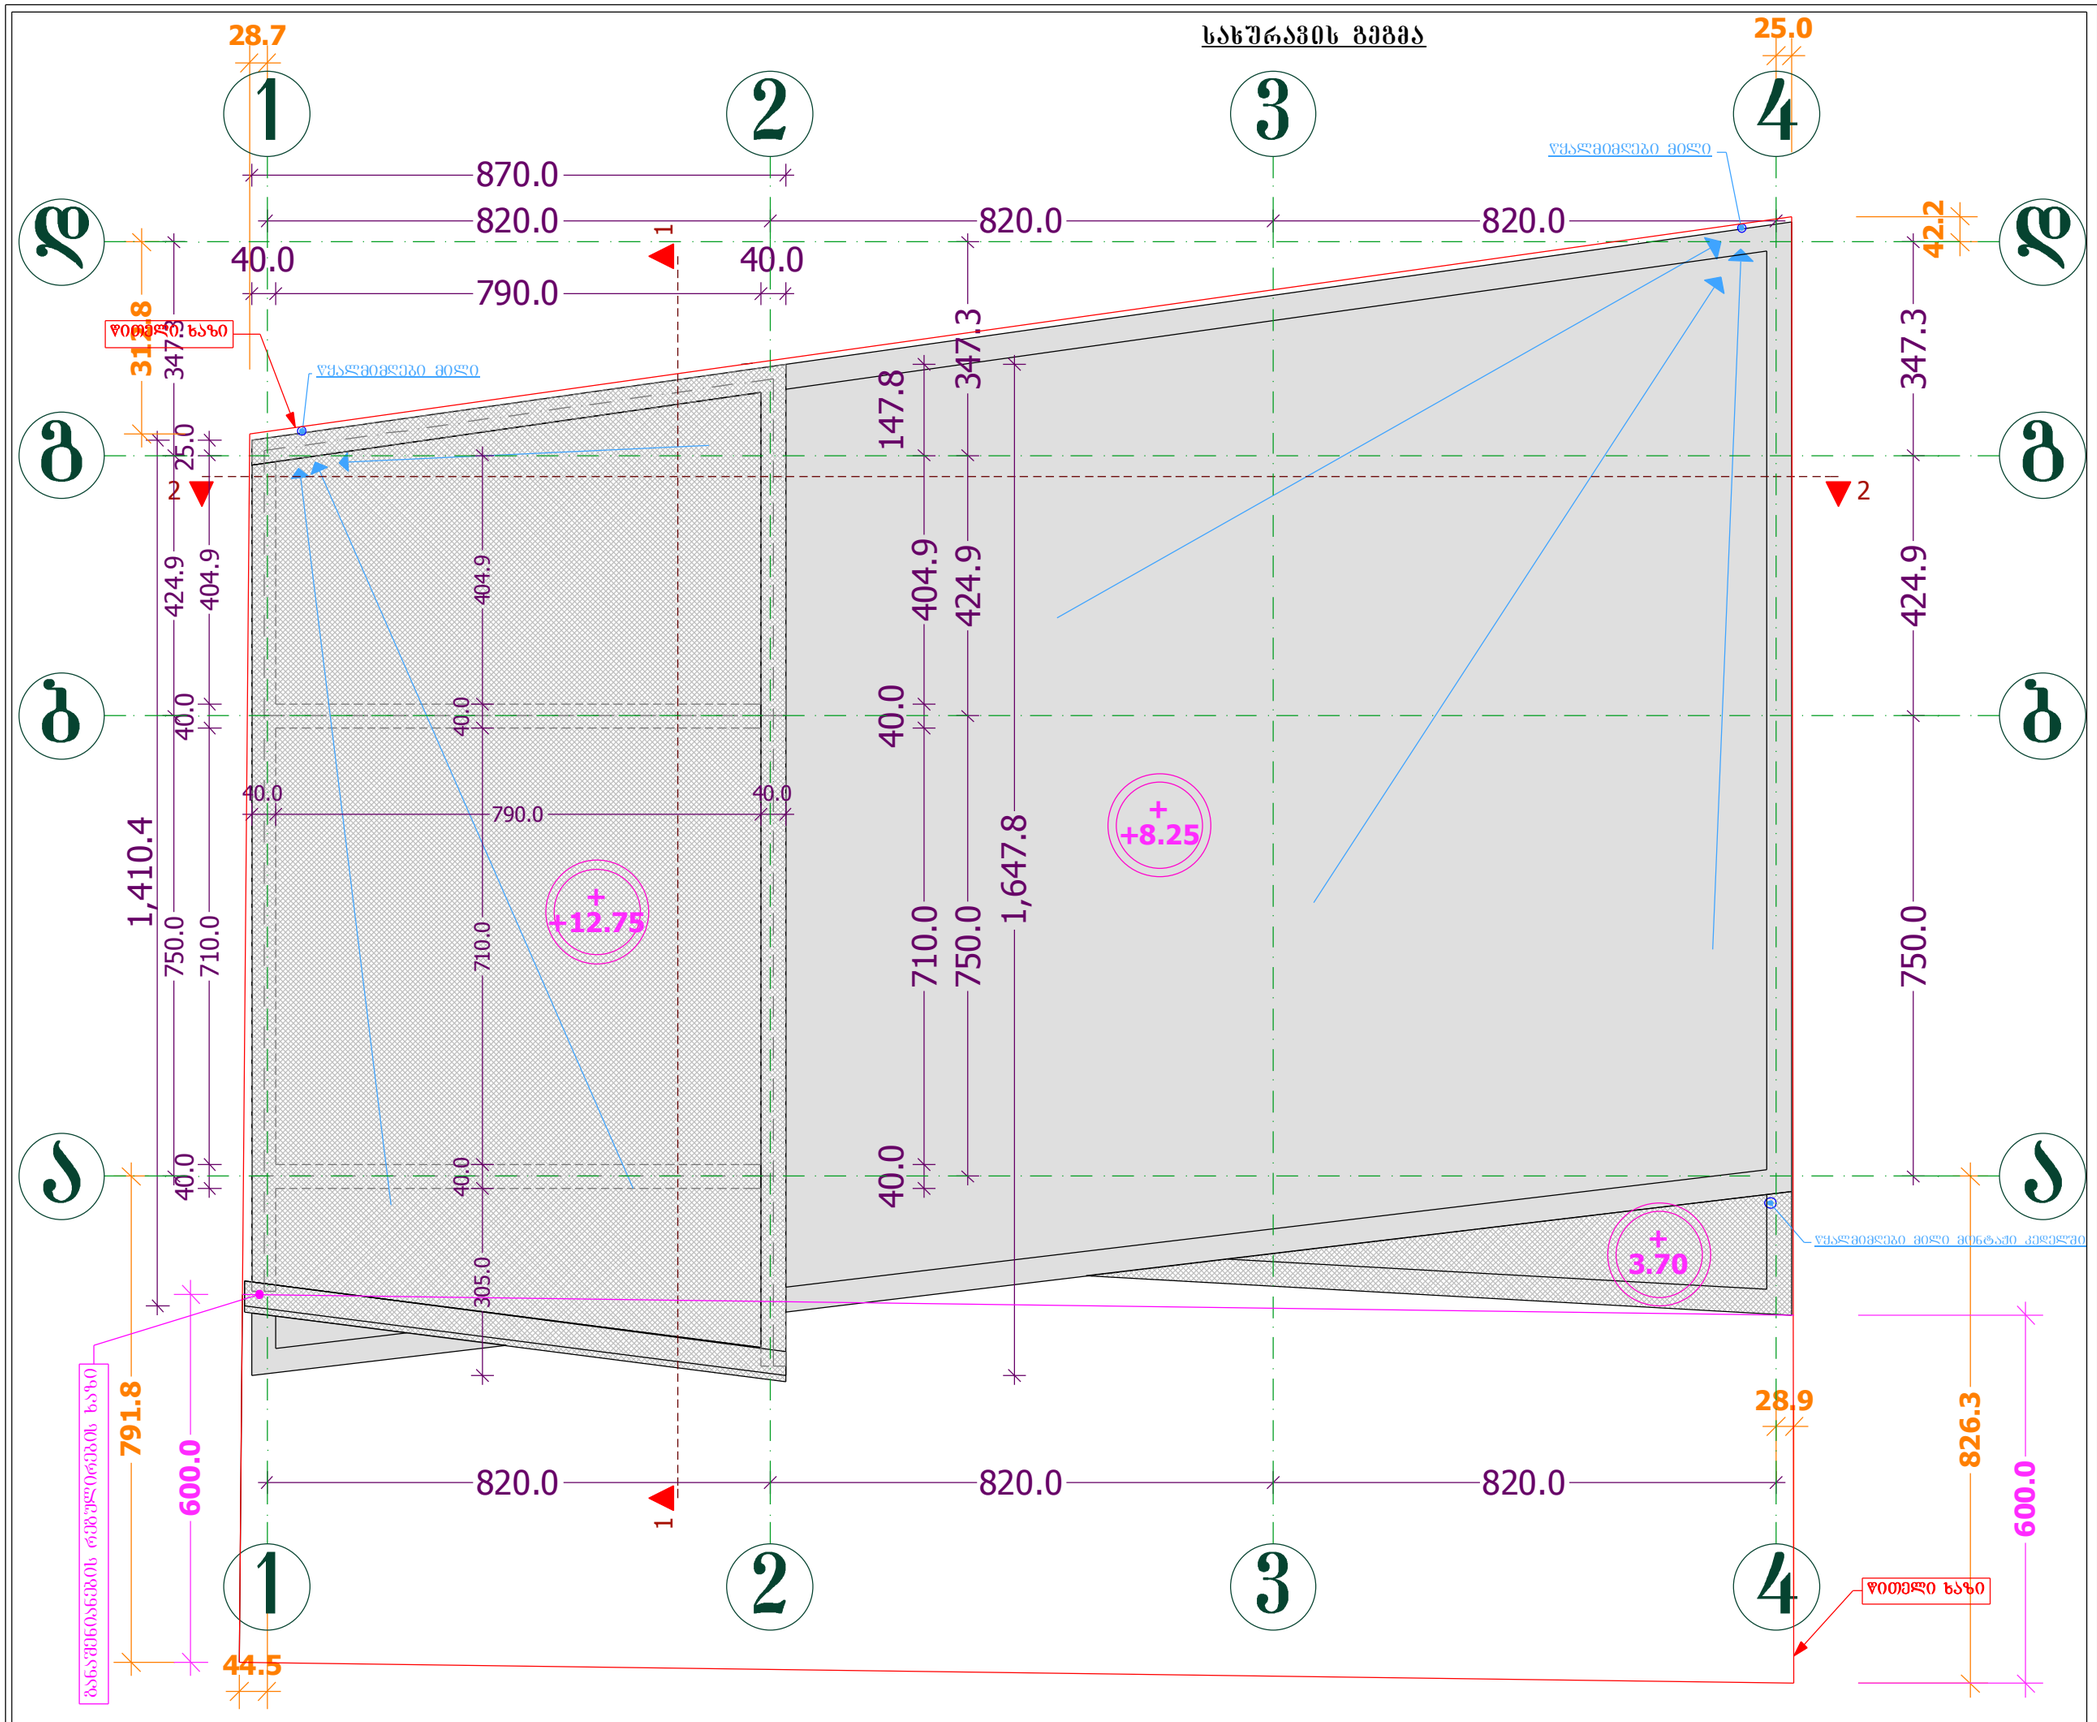

ფორმატი:	A3	მასშტაბი: №2012.03	ფაილის 2012ვ3ლ0

პირობითი ნიშნები

შენიშვნები

ზომები მოცემულია მილიმეტრებში

სიმაღლეები მოცემულია მეტრებში

ობიექტი

საავარო-საგამოწვნო ცენტრი
ქ. ოზურგეთი, ვაკე-საბურთალოს რაიონი, სოფ. დიღომი
ნაკვეთი: 01.72.14.034.702

დამკვეთი

შპს „მოდერნ ვილა"
ს/კ: 200083257
მის: ქ. ოზურგეთი,ჭავჭის ქ. №12
ტ. 577 77 02 17

შემსრულებელი

შ.პ.ს.
„ARCHline"
საიდენტიფიკაციო კოდი:
401970523

დირექტორი	ზ.კვირკველია	
პროექტის ავტორი	რ.ტყემალაძე	
მთავარი არქიტექტორი	ზ.კვირკველია	
არქიტექტორი	ლ. ბოგვაძე	
მასშტაბი	1 : 100	სახურავის გეგმა
თარიღი	2012 წ.	

სტადია	ფურცლების	ფურცელი
არქიტექტურული პროექტი	18	ა-9