შ.პ.ს ჯირკიტაძე და კომპანია (ს/ნ 4162940067)


L.T.D "KIRKITADZE & COMPANY"

პეკინის ქ. №27 ტ: 2 37 23 00 მობ: 5 99 56 22 76, ფაქსი: 2 37 23 00

Pekini str. N 27 tel: 2 37 23 00 mob: 5 99 56 22 76, fax: 2 37 23 00

ქალაქი თბილისი, ჭავჭავაძის ჩიხი, №37 (ს/კ 01.14.14.005.163)
შპს "ბი ეს არ-სი და ჯი დეველოპმენტი"-ს (ID 204513687) საკუთრებაში არსებული 1590 კვ.მ. არასასოფლო-სამეურნეო
დანიშნულების მიწის ნაკვეთის და მისი მომდებარე ტერიტორიის ტოპოგრაფიული

გეგმა

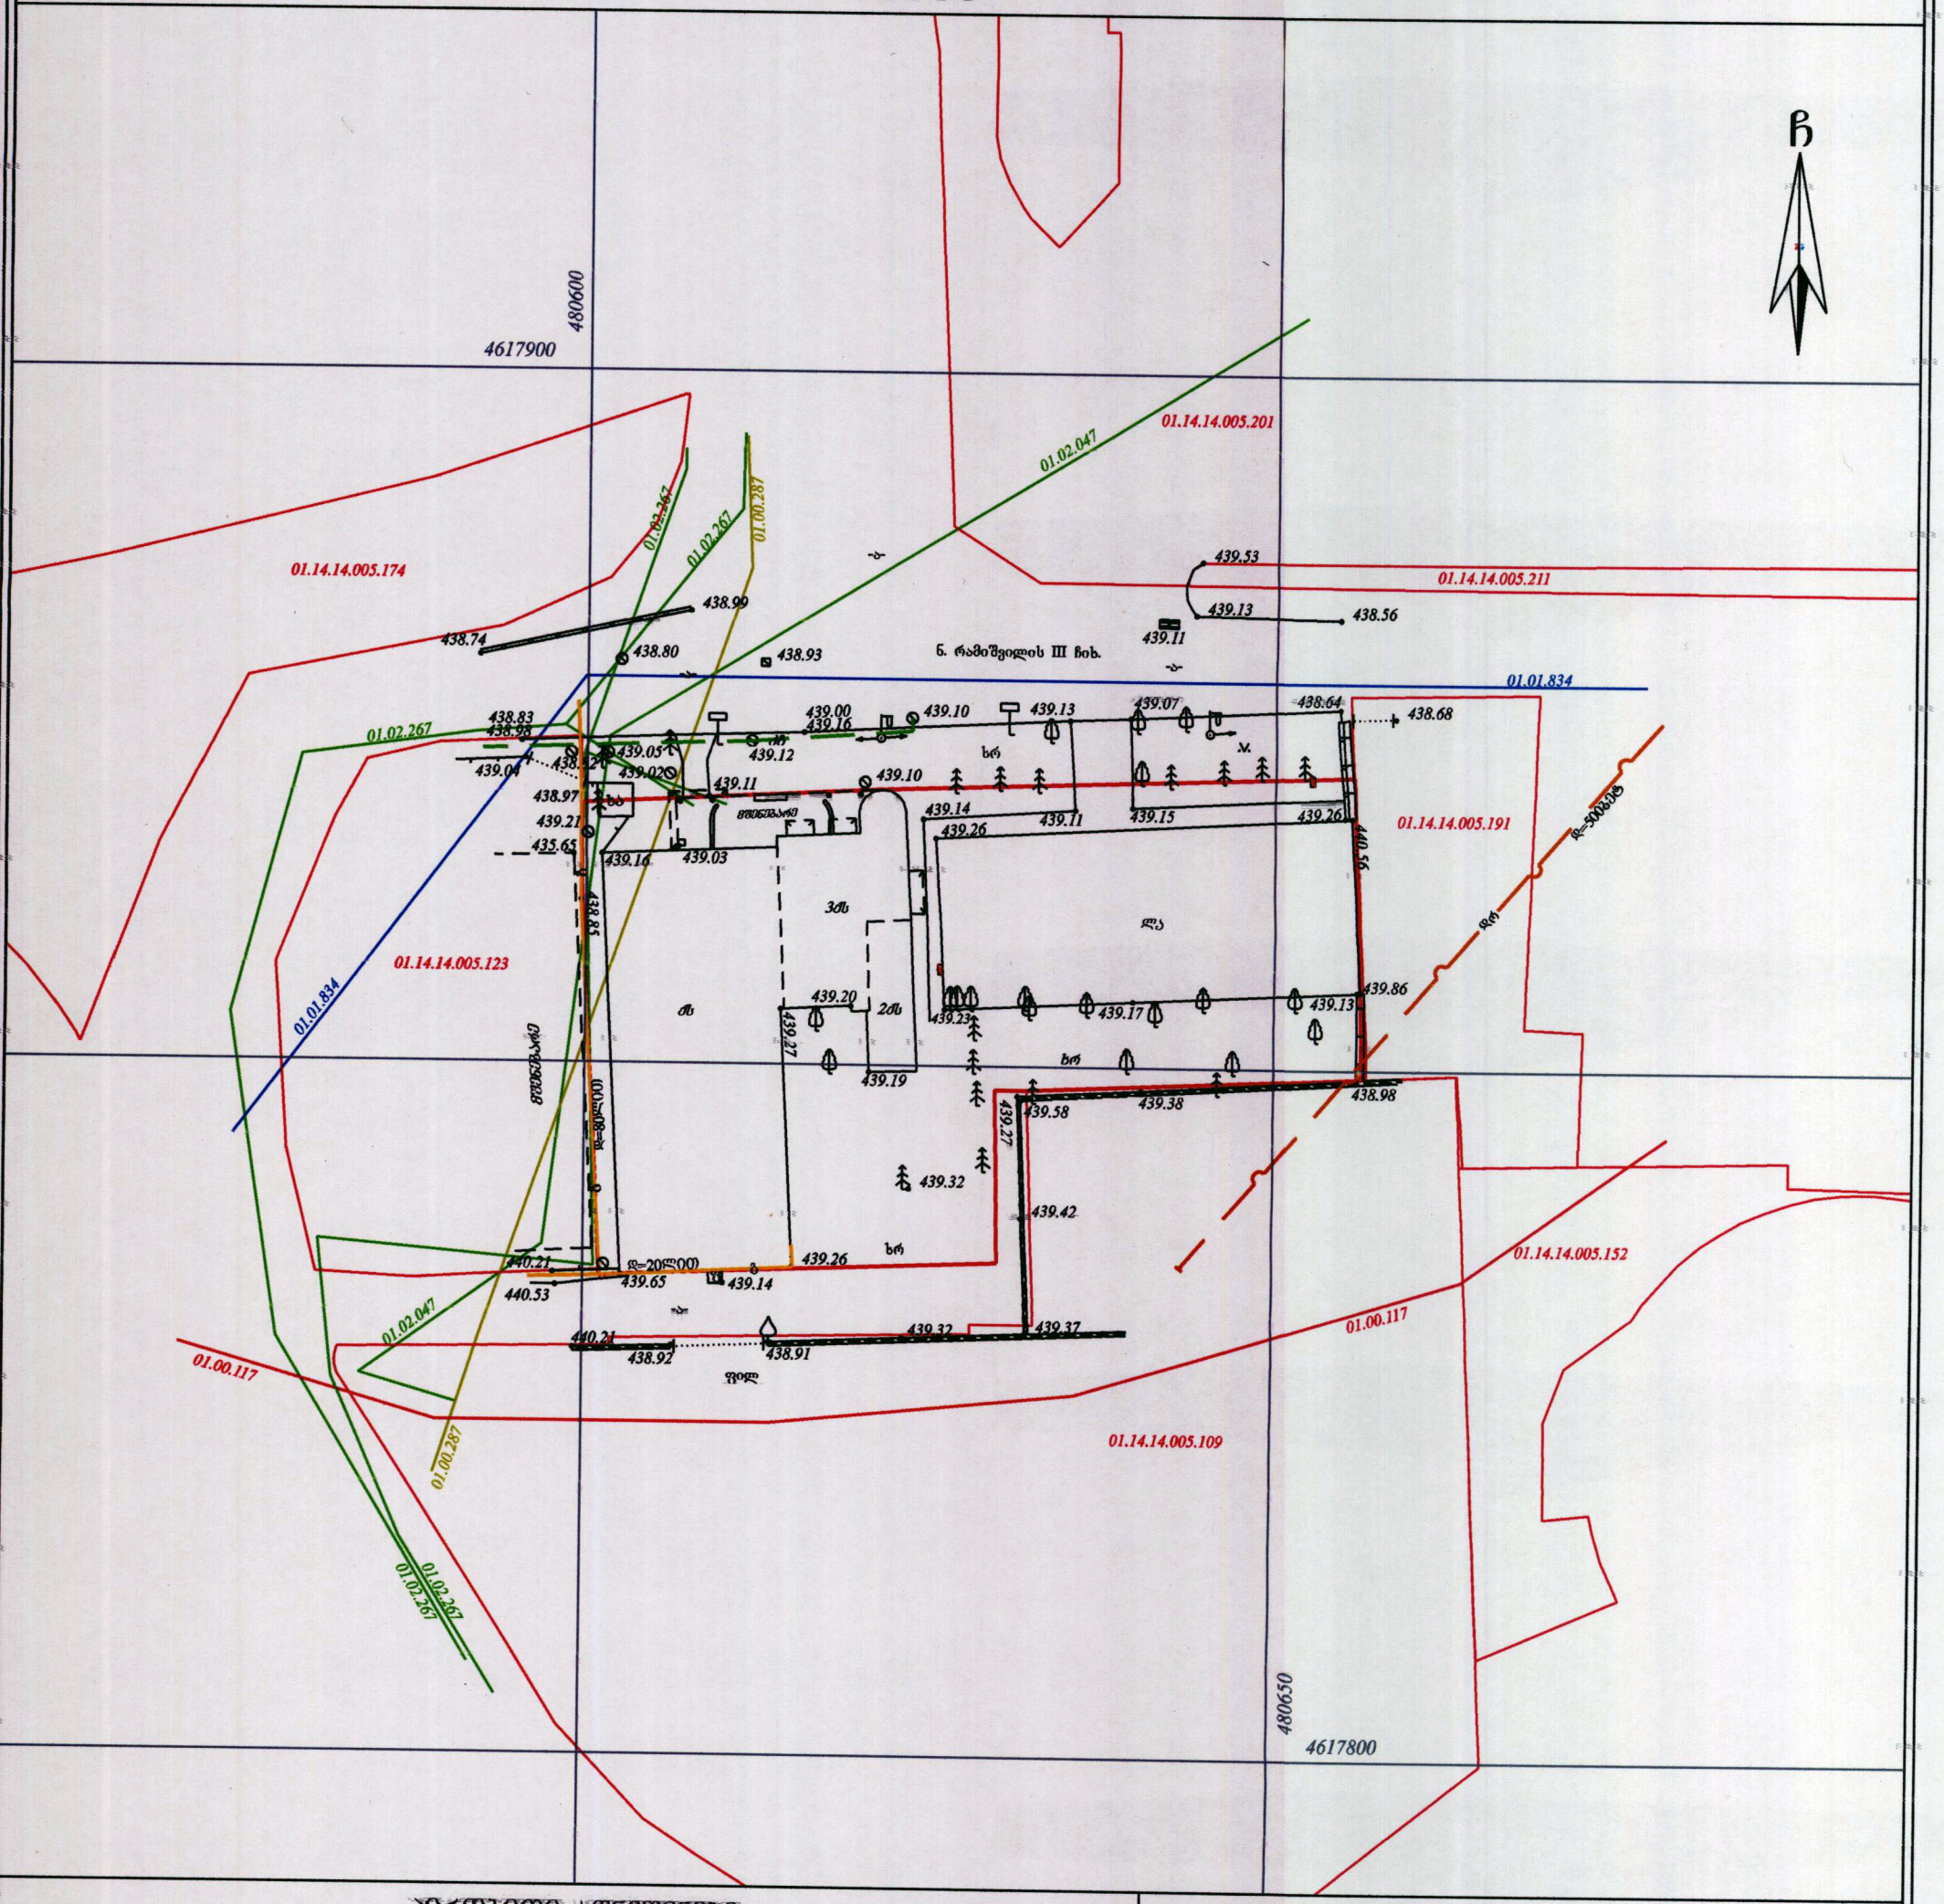

პირობითი აღნიშვნები

WGS 1984-ის კოორდინატთა სისტემის UTM პროექცია


შს	საცხ. შენობა
ას	არასაცხ. შენობა
	ფარდული
	მშენებარე შენობა
	წიწვოვანი ხე
	ფოთლოვანი ხე
	ხილკენკროვანი მცენარე
	გარე განათება
	ხის ღობე
	ღობე
	ქვის კედელი
	კედელი
	ფლატე
	რკინიგზა
	სამოვალყურეო ჭები
	ელ. გადამცემი ხაზი
წ	წყალგაყვანილობა
გ	გაზი
კ	კანალიზაცია
დრ	დრენაჟი
კგ	კაშირგაბმულობა
	ელ. ქსელები
თგ	გათბობა

შენიშვნა: 1) გეგმაზე დატანილია საჯარო რეესტრში რეგისტრირებული ნაკვეთის საზღვრები
2) ვინაიდან გეგმაზე დატანილია მხოლოდ რეგისტრირებული მიწისქვეშა კომუნიკაციები მათი მდებარეობების დაზუსტება მოხდეს ყველა კომუნიკაციის წარმომადგენლებთან

შ.პ.ს. ჯირკიტაძე და კომპანია (ს/ნ 4162940067)
პეკინის ქ. №27/10 ტ: 2 37 23 00 მობ: 5 99 56 22 76, ფაქსი: 2 37 23 00
L.T.D "KIRKITADZE & COMPANY"
Pekini str. N 27/10 tel: 2 37 23 00 mob: 5 99 56 22 76, fax: 2 37 23 00
www. kirkitadze.ge kirkitadze@mail.ru

დირექტორი:		რ. კირკიტაძე
აზომა:		ლ. ჯამბაზიშვილი
დახაზა:		ე. კვეკვეცია
დამკვეთი		შპს "ბი ეს არ-სი და ჯი დეველოპმენტი"
მასშტაბი: 1:500		28.03.2019წ.

...\WavWavaZis cixi_27 03 (01.14.1 3/28/2019 16:27:07

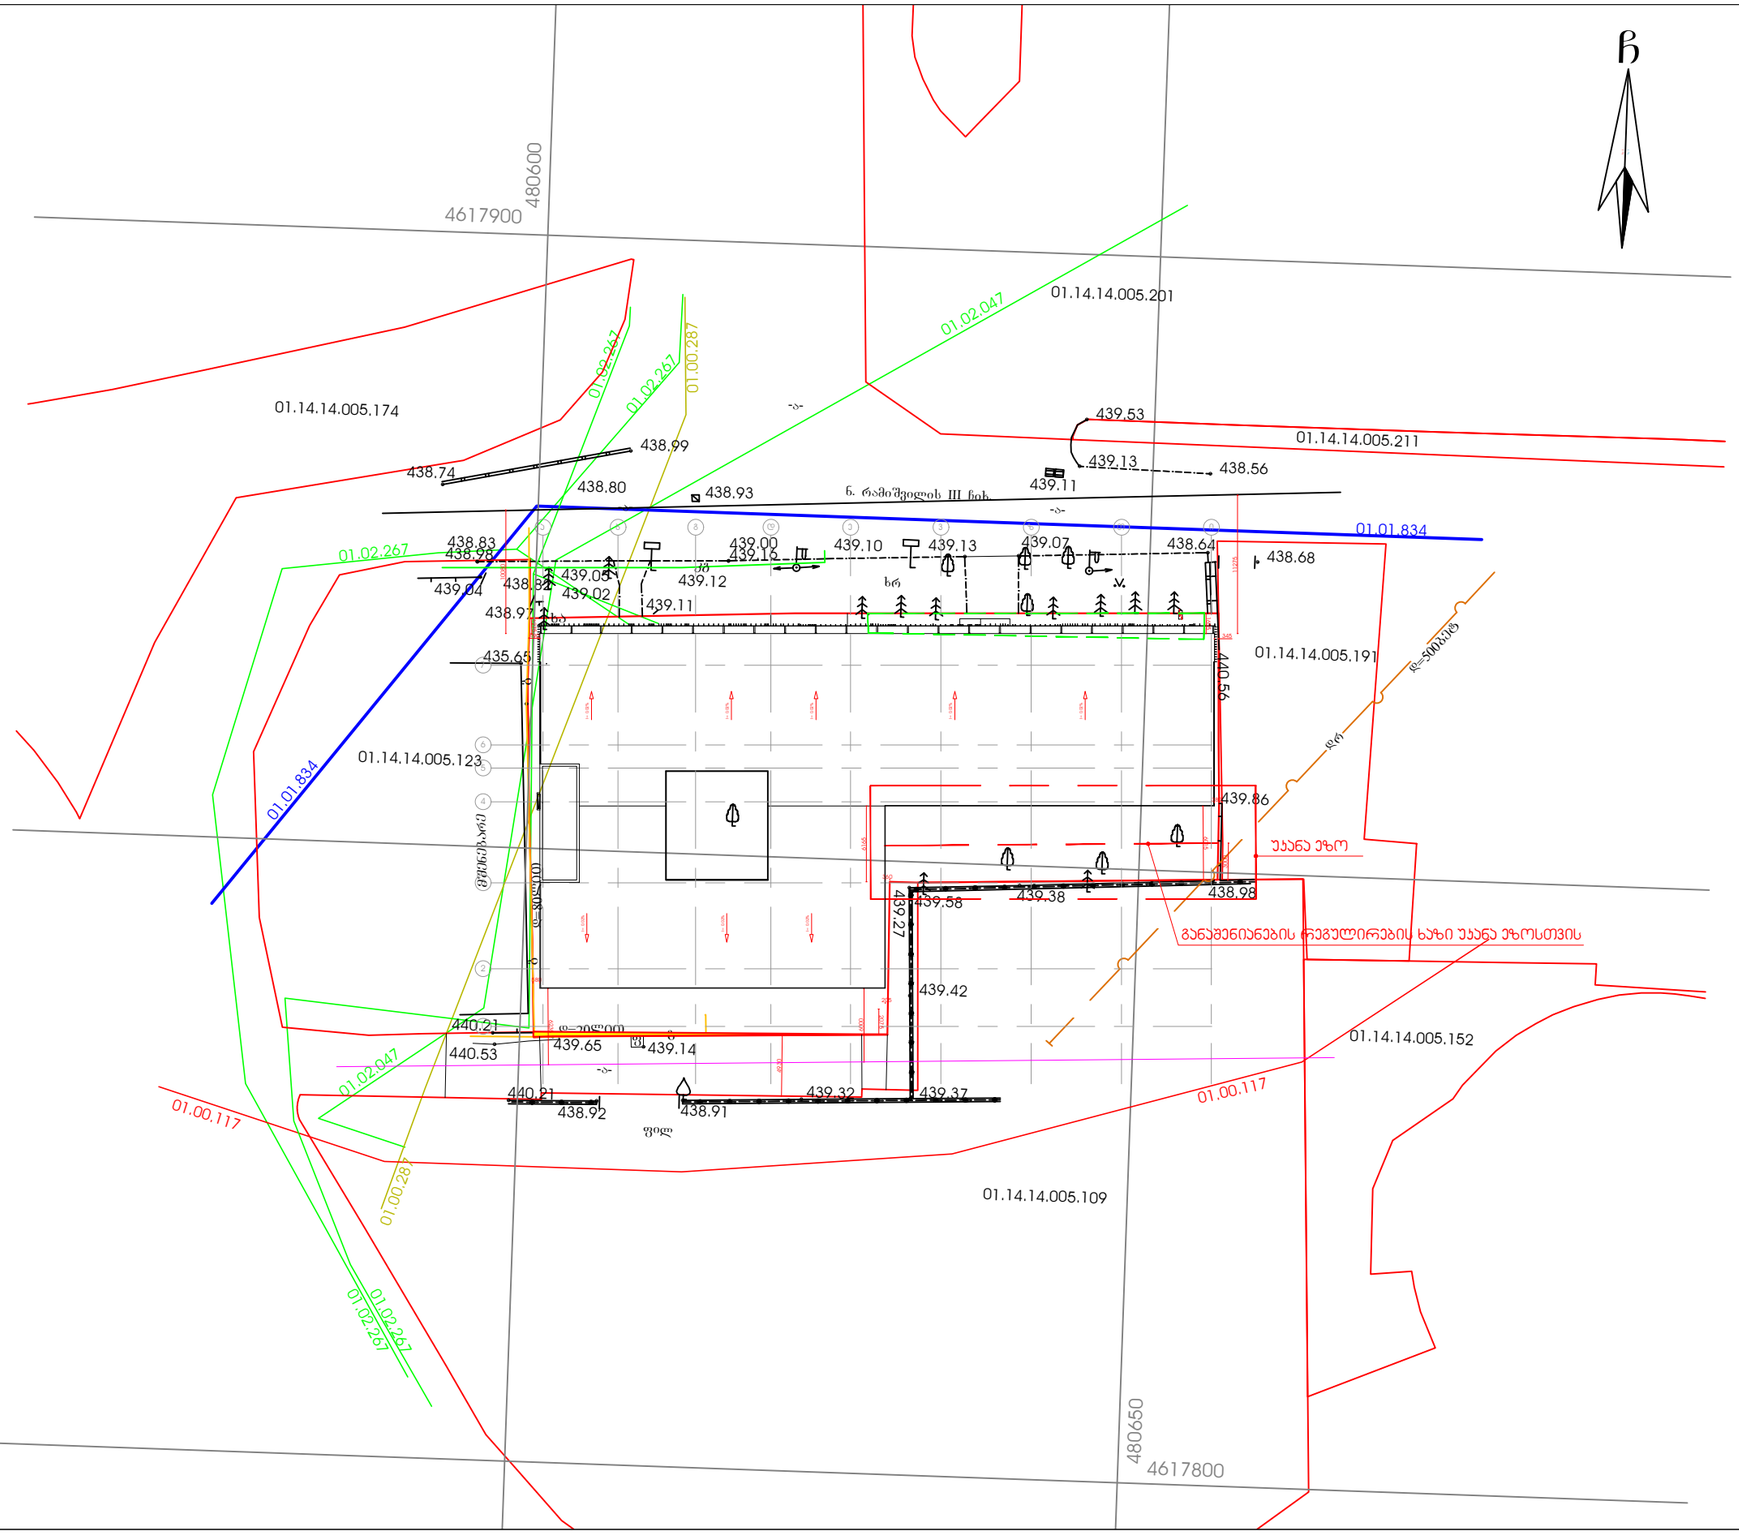

პროექტის დასახელება, მისამართი
მრავალფუნქციური შენობა მზიურის მიმდებარედ ქ.თბილისი, ჩიხი ჯავჯავაძე □37

პირობითი აღნიშვნები			
	საყრდენსტრო საზღვარი		ბეტონის მონოლითი კედელი
	იატაკის ნიშნული		ბლოკის კედელი
	ჭრილის ხაზი		აგურის კედელი
	ღერძის ხაზი		თაბაშირ-მუყაოს ტიხარი

სტადია	პროექტი
თარიღი	16.07.2019
ფორმატი	A3
მასშტაბი	1:500

არქიტექტორი	გ.ჭყონია	
არქიტექტორი	გ.სამხარაძე	
არქიტექტორი	ვ.აფხანსევი	
არქიტექტორი	ა.ზვიადაური	
შეამოწმა		

შ. პ. ს.
"მიდამო"
არქიტექტურა & დიზაინი