
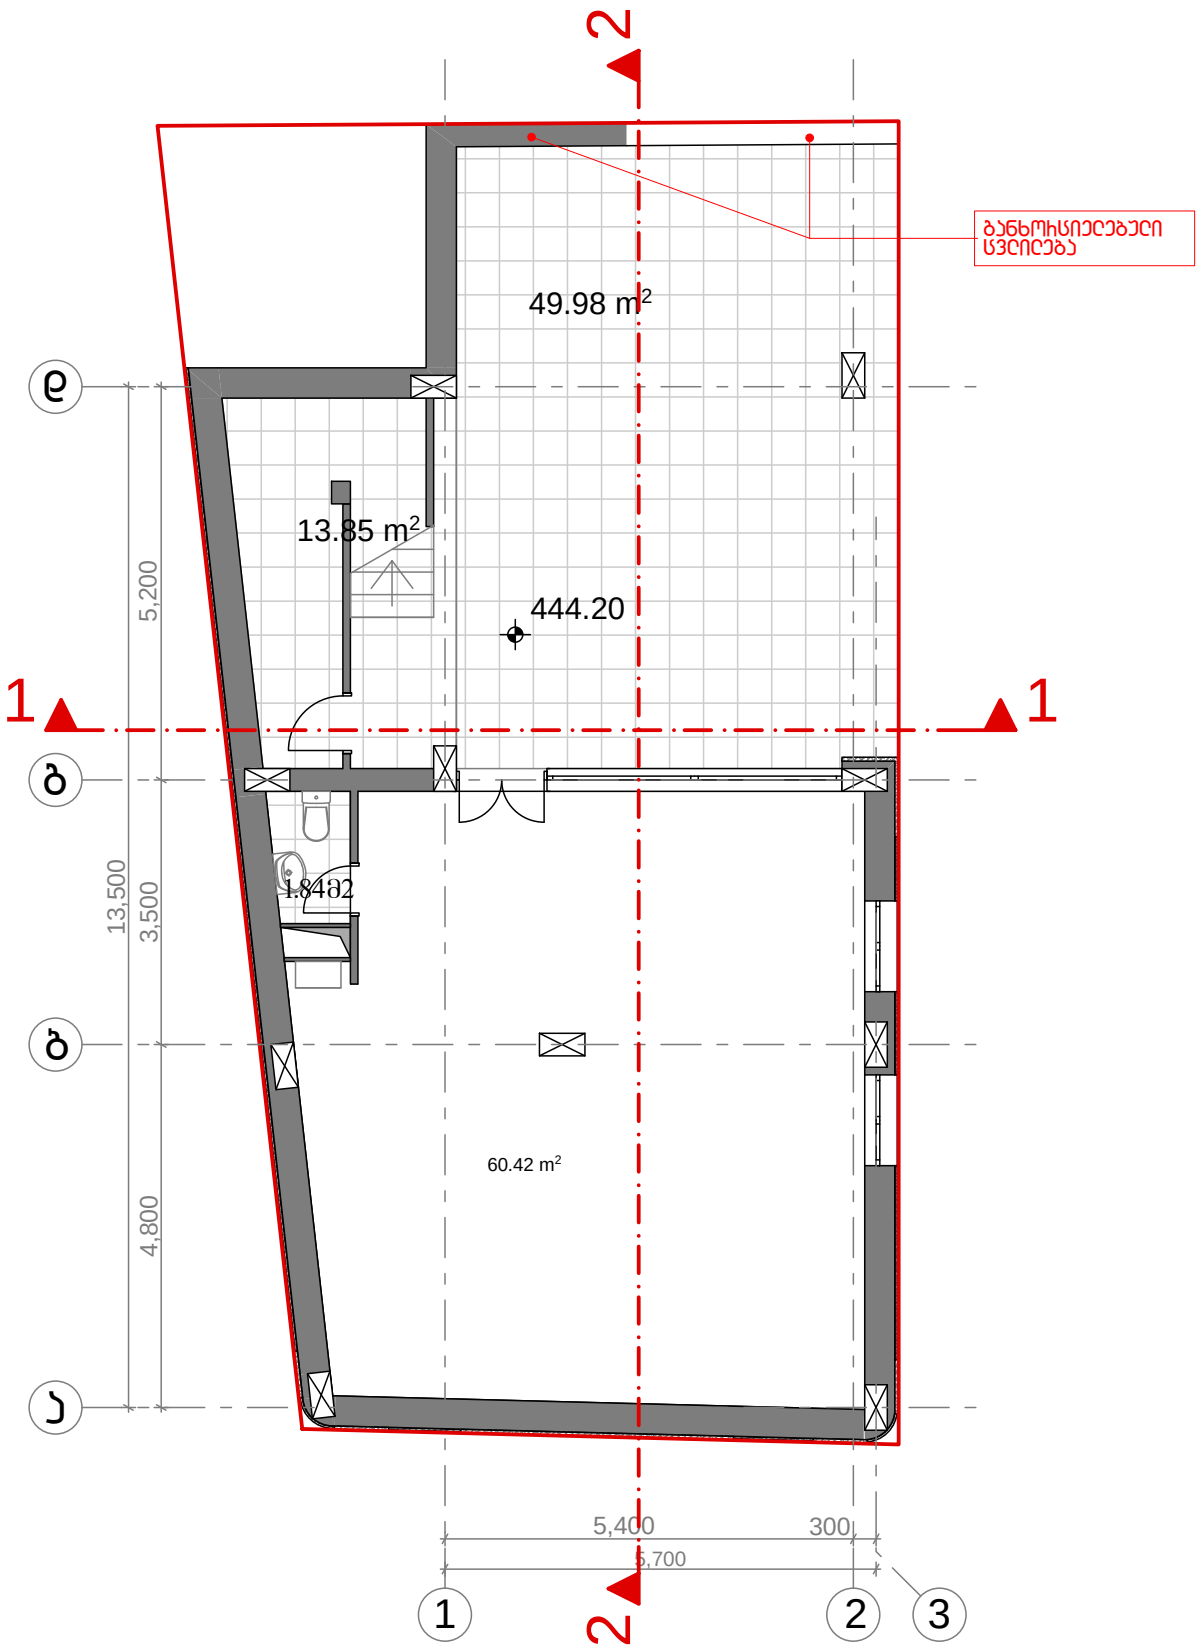


დირექტორი	შ. ლეკიაშვილი	
არ. მთ. არქ.	გ. მუხიაშვილი	
არ. მთ. კონსტრ.	ე. წოწკირია	
არქიტექტორი	გ. წანავაყენიშვილი	
შეასრულა	გ. მუხიაშვილი	
შეამოწმა	შ. ლეკიაშვილი	

მის: ქ. თბილისი, ვაჟა-ფშაველას გამზ. №16
საფოსტო ინდექსი: 0160
ტელ: (995 32) 237 30 50
ელ-ფოსტა: xyz.ge@yahoo.com

მრავალბინიანი საცხოვრებელი სახლი ქ. თბილისში, ძველი თბილისის რაიონში, ზიჩის ქ. №9-ში (კორექტირება)

არქიტექტურული ნაწილი	ფ-ბი	ფურც.	მასშტაბი
სარდაფის გეგმა	0	ა-	1:100
	სტადია		ჯ

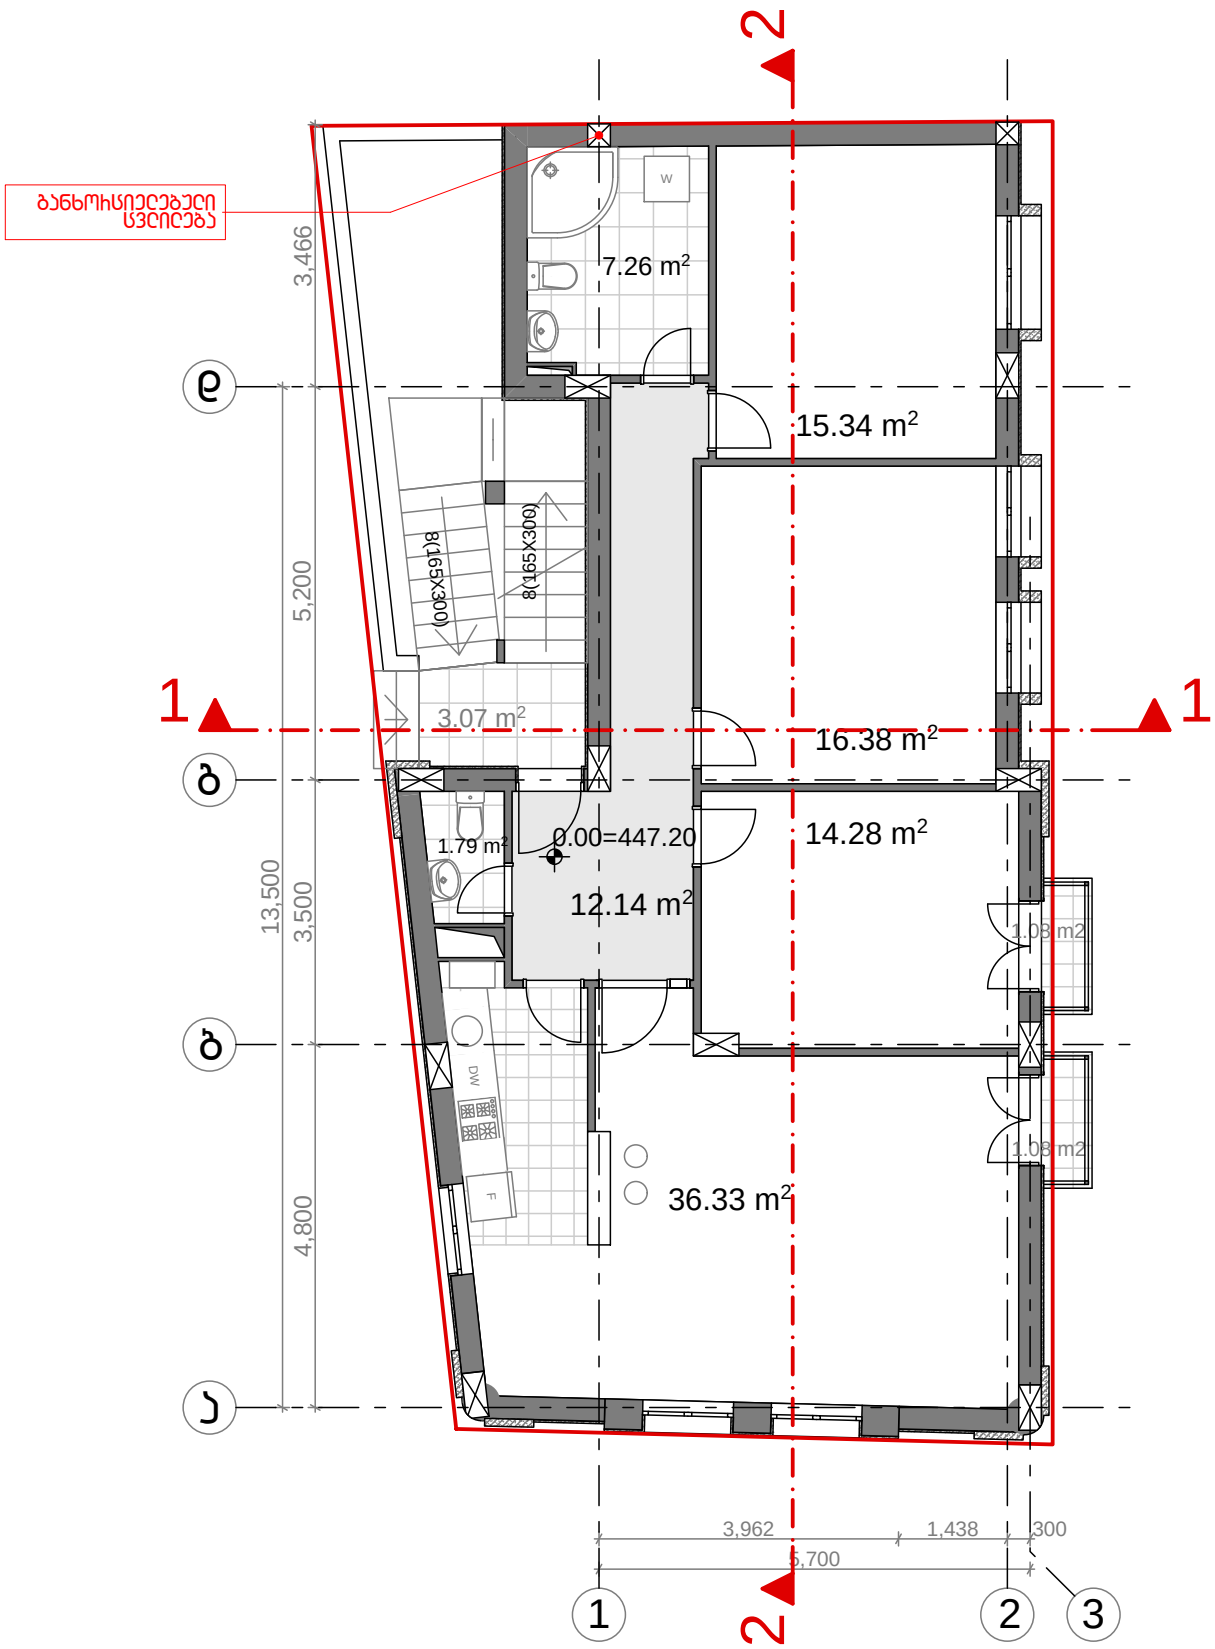

	Z / X / Y / builders	მის: ქ. თბილისი, ვაჟა-ფშაველას გამზ. №16 საფოსტო ინდექსი: 0160 ტელ: (995 32) 237 30 50 ელ-ფოსტა: xyz.ge@yahoo.com


მრავალბინიანი საცხოვრებელი სახლი ქ. თბილისში, ძველი თბილისის რაიონში, ზიჩის ქ. №9-ში (კორექტირება)


დირექტორი	ვ. ლეკიაშვილი
არ. მთ. არქ.	გ. მუხიაშვილი
არ. მთ. კონსტრ.	ე. წოწორია
არქიტექტორი	გ. წანავაყენიშვილი
შემსრულა	გ. მუხიაშვილი
შემამოწმა	ვ. ლეკიაშვილი

არქიტექტურული ნაწილი

I სართულის გეგმა

ფ-ბი	ფურც.	მასშტაბი
0	ა-	1:100
სტადია		ჯ

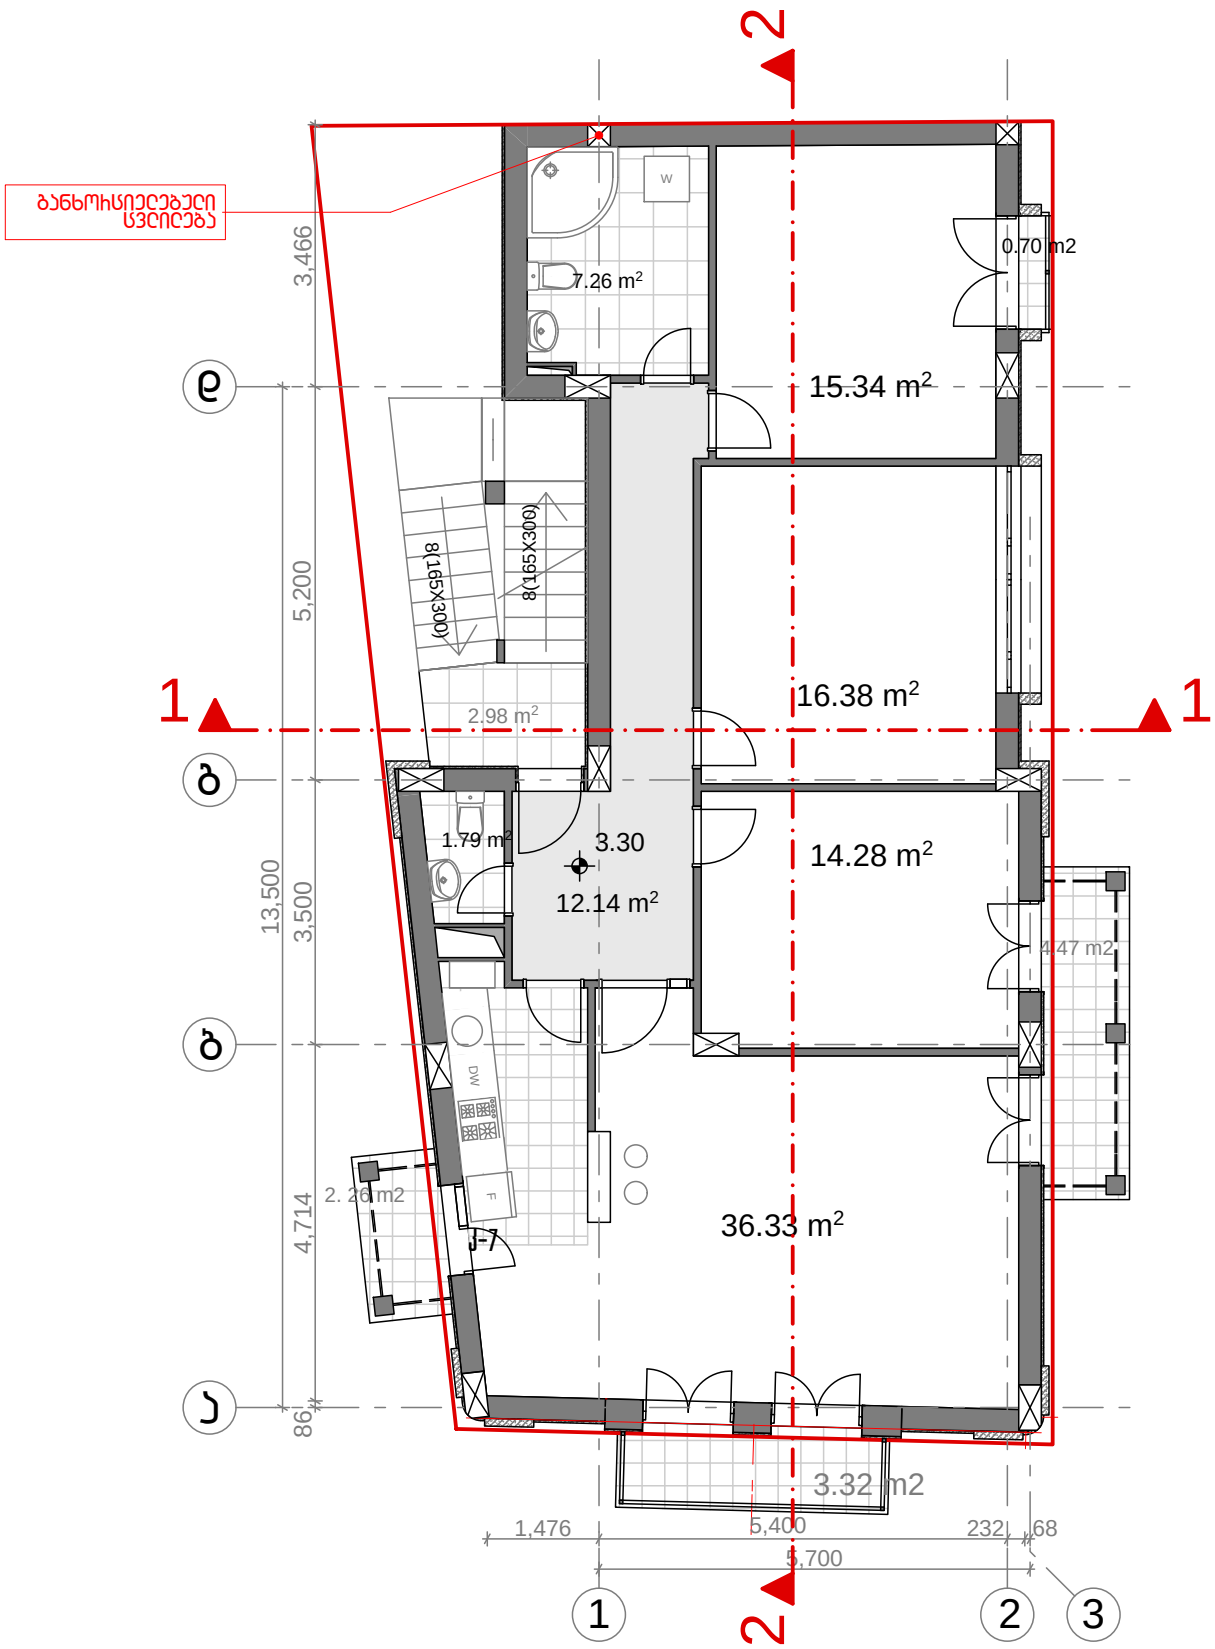
ბანხოსიეცებული სვლილება
3,466
5,200
13,500
3,500
4,714
86
7.26 m²
W
0.70 m2
15.34 m²
8(165X300)
8(165X300)
2.98 m²
16.38 m²
1.79 m²
3.30
12.14 m²
14.28 m²
4.47 m2
DW
2. 26 m2
J-7
36.33 m²
3.32 m2
1,476
5,400
232
68
5,700
1
2
3
1
2

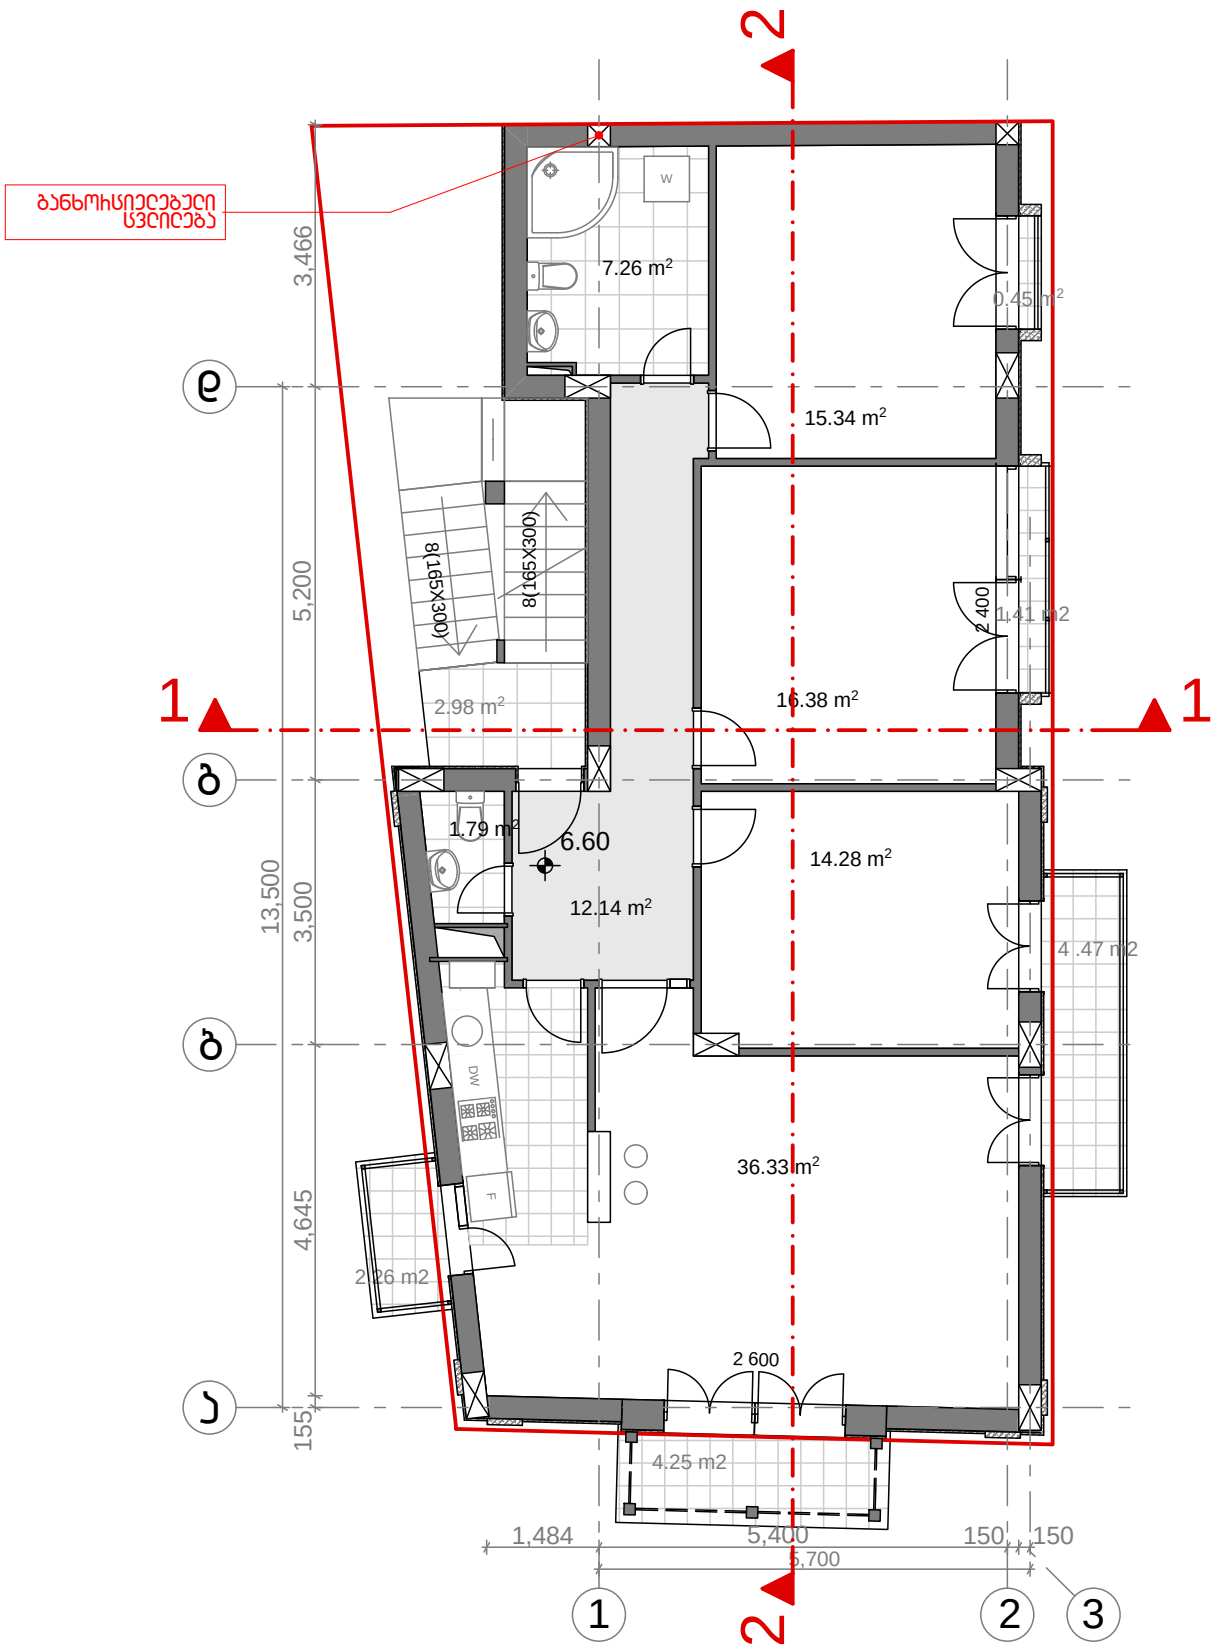


დირექტორი	ჯ. ლეკიაშვილი		
არ. მთ. არქ.	გ. მუხიაშვილი		
არ. მთ. კონსტრ.	ე. წოწკვრია		
არქიტექტორი	გ. ნანაწყვნიშვილი		
შეასრულა	გ. მუხიაშვილი		
შეამოწმა	ჯ. ლეკიაშვილი		

მის: ქ. თბილისი, ვაჟა-ფშაველას გამზ. №16
საფოსტო ინდექსი: 0160
ტელ: (995 32) 237 30 50
ელ-ფოსტა: xyz.ge@yahoo.com

მრავალბინიანი საცხოვრებელი სახლი ქ. თბილისში, ძველი თბილისის რაიონში, ზიჩის ქ. №9-ში (ქორექტირება)

არქიტექტურული ნაწილი	ფ-ბი	ფურც.	მასშტაბი
III სართულის გეგმა	0	ა-	1:100
	სტადია		ჭ

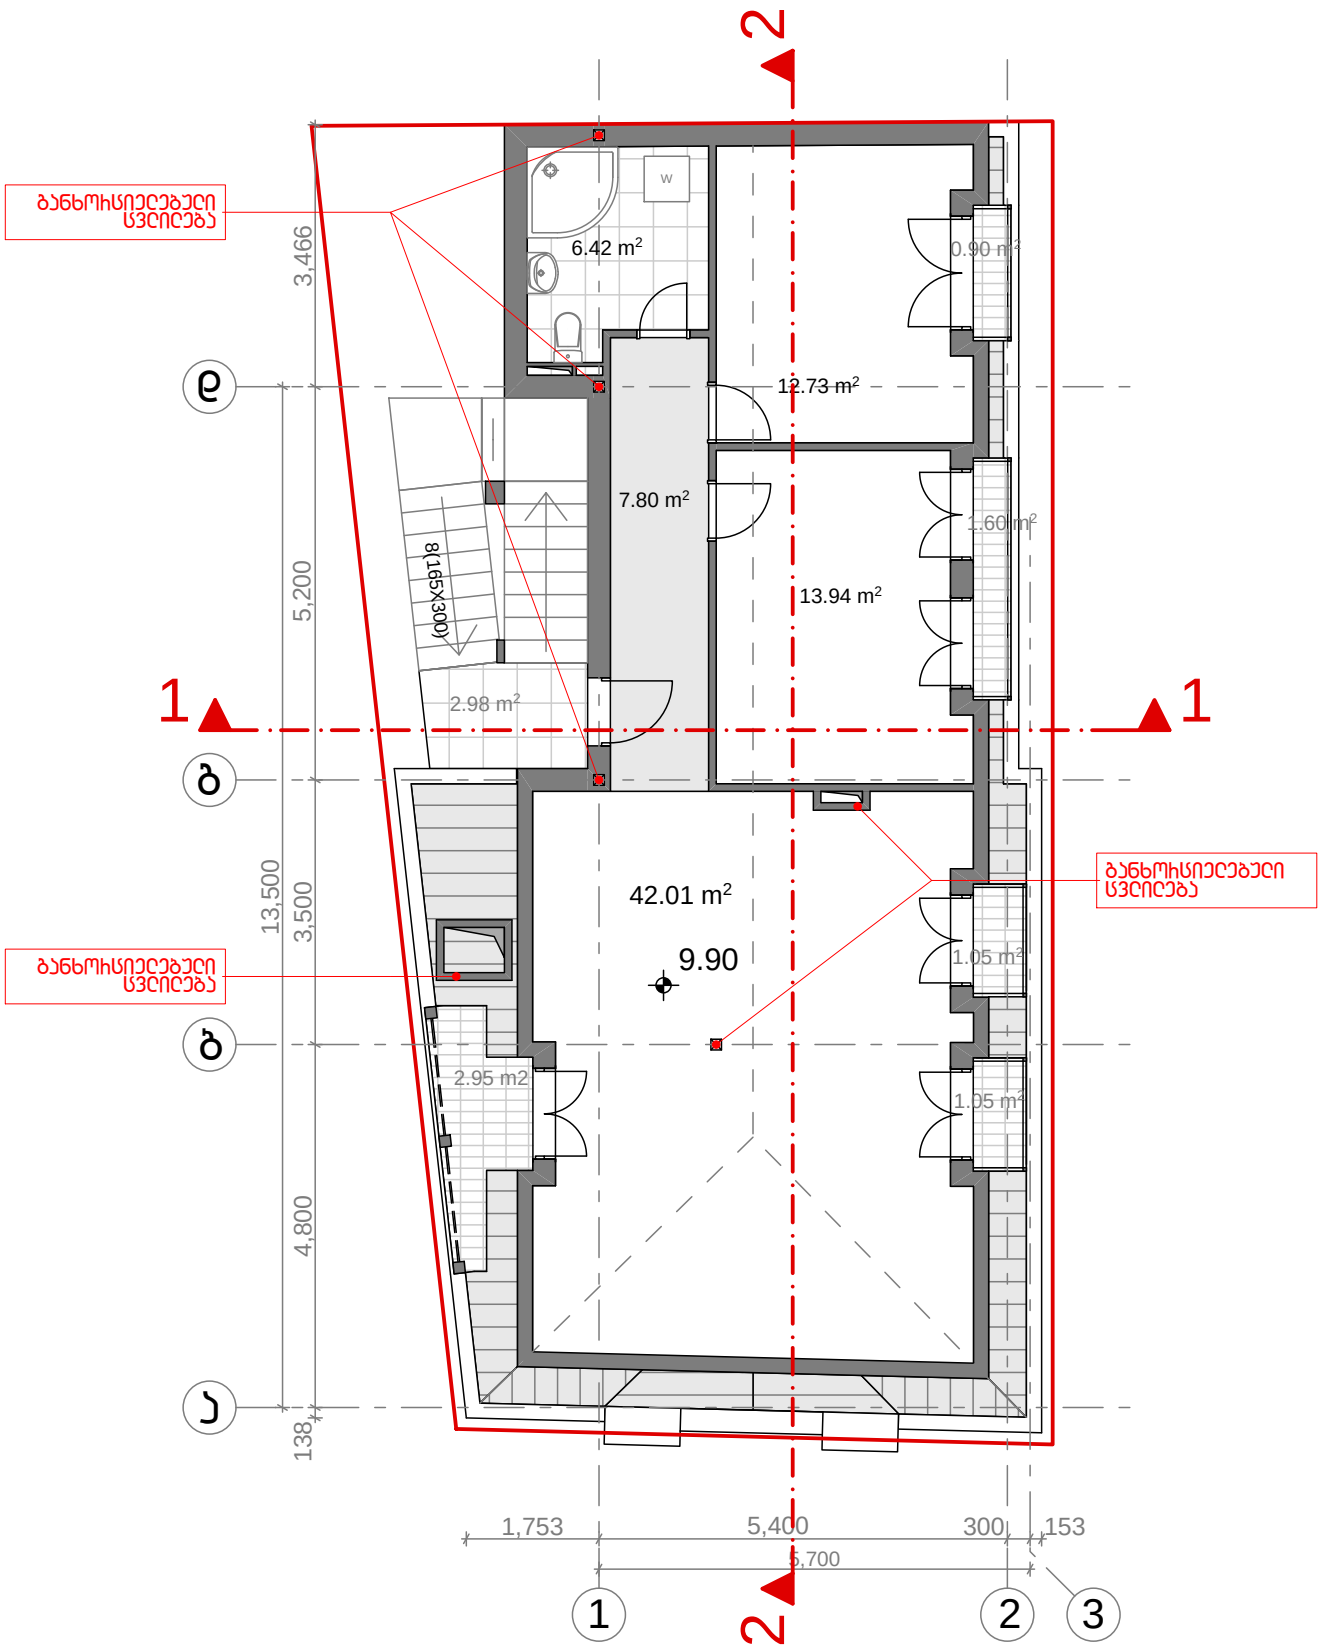


დირექტორი	ვ. ლეკიაშვილი	
არ. მთ. არქ.	გ. მუხიაშვილი	
არ. მთ. კონსტრ.	ე. წოწკვირია	
არქიტექტორი	გ. ნანაწყვენიშვილი	
შეასრულა	გ. მუხიაშვილი	
შეამოწმა	ვ. ლეკიაშვილი	

ქალაქი თბილისი, ვაჟა-ფშაველას გამზ. №16
საფოსტო ინდექსი: 0160
ტელ: (995 32) 237 30 50
ელ-ფოსტა: xyz.ge@yahoo.com

მრავალბინიანი საცხოვრებელი სახლი ქ. თბილისში, ძველი თბილისის რაიონში, ზიჩის ქ. №9-ში (ქორექტირება)

არქიტექტურული ნაწილი	ფ-ბი	ფურც.	მასშტაბი
მანსარდის გეგმა	0	ა-	1:100
	სტადია		ჯ

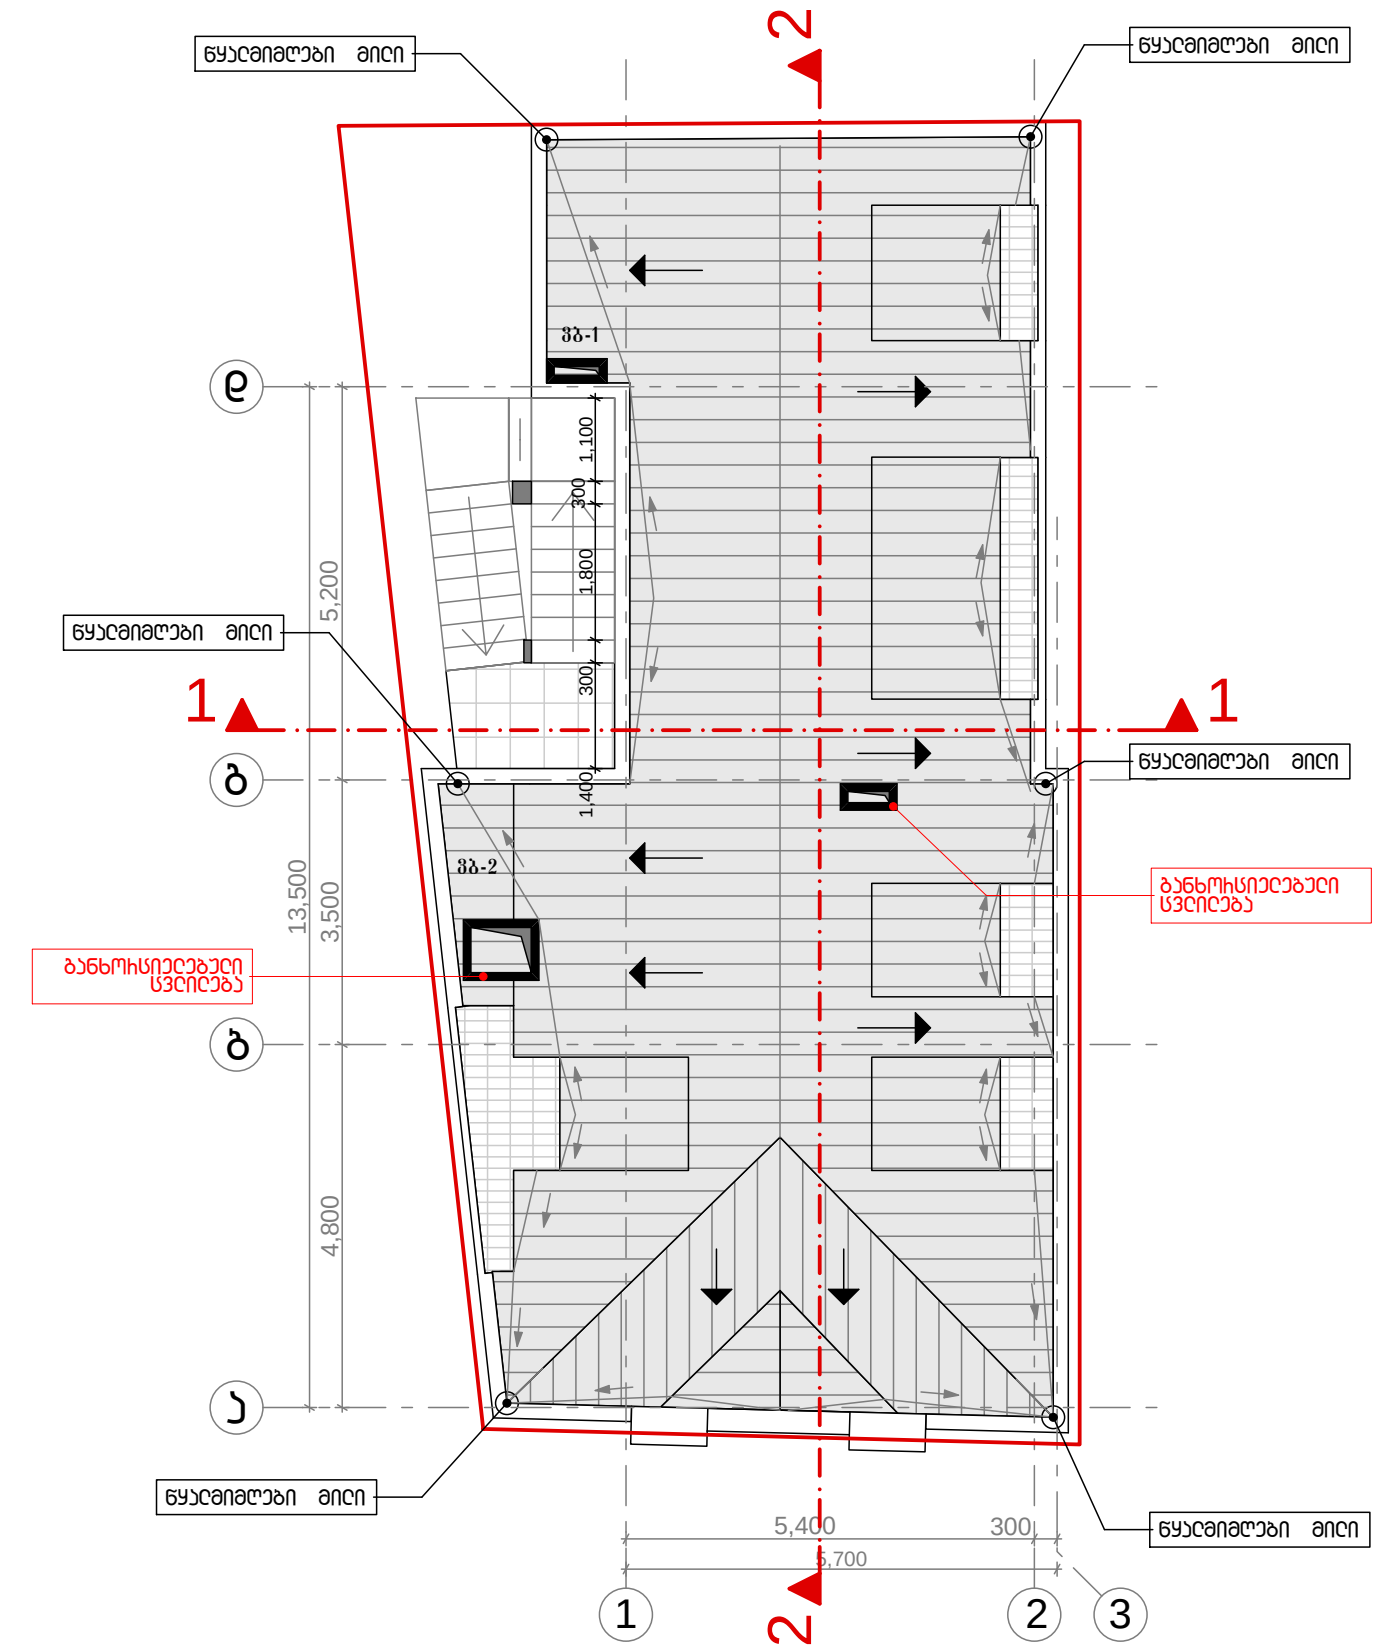

		მის: ქ. თბილისი, ვაჟა-ფშაველას გამზ. №16 საფოსტო ინდექსი: 0160 ტელ: (995 32) 237 30 50 ელ-ფოსტა: xyz.ge@yahoo.com	მრავალბინიანი საცხოვრებელი სახლი ქ. თბილისში, ძველი თბილისის რაიონში, ზიჩის ქ. №9-ში (ქორექტირება)
დირექტორი	შ. ლეკიაშვილი		
არ. მთ. არქ.	გ. მუხიაშვილი		არქიტექტურული ნაწილი
არ. მთ. კონსტრ.	ე. წოწკვრია		სახურავის გეგმა, წყლის გადაყვანით
არქიტექტორი	გ. ნანაწყვნიშვილი		
შემსრულა	გ. მუხიაშვილი		
შემოწმება	შ. ლეკიაშვილი		

ფ-ბი	ფურც.	მასშტაბი
0	ა-	1:100
სტადია		ვ