


Z / X / Y / builders		მის: ქ. თბილისი, ვაჟა-ფშაველას გამზ. №16 საფოსტო ინდექსი: 0160 ტელ: (995 32) 237 30 50 ელ-ფოსტა: xyz.ge@yahoo.com
დირექტორი	შ. ლეკიაშვილი	
არ. მთ. არქ.	გ. მუხიაშვილი	
არ. მთ. კონსტრ.	ე. წოწორია	
არქიტექტორი	გ. წანაწყვეტიშვილი	
შემსრულა	გ. მუხიაშვილი	
შემამოწმა	შ. ლეკიაშვილი	

მრავალბინიანი საცხოვრებელი სახლი ქ. თბილისში, ძველი თბილისის რაიონში, ზიჩის ქ. №9-ში (კორექტირება)

არქიტექტურული ნაწილი	ფ-ბი	ფურც.	მასშტაბი
ფასადი 1 - 3	0	ა-	1:100
	სტადია		გ

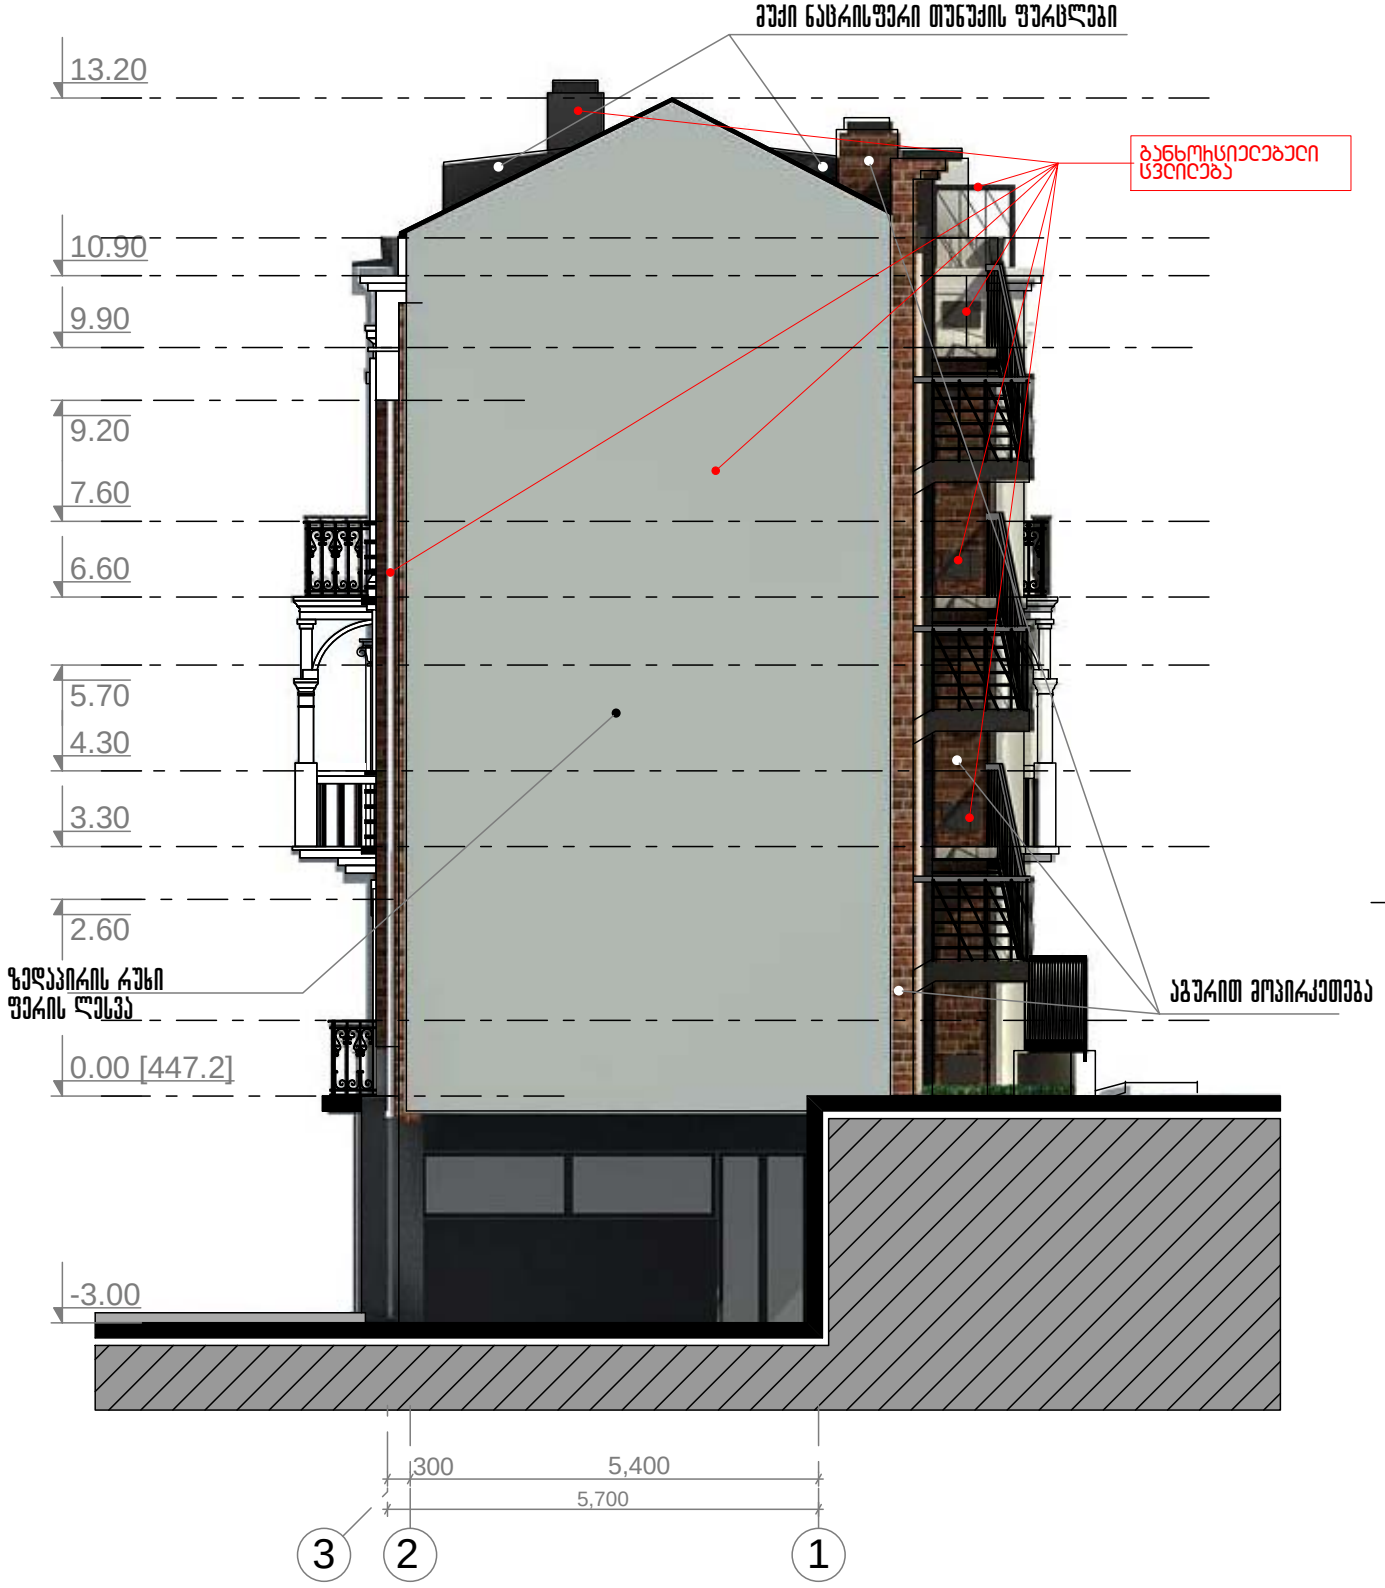

Z / X / Y / builders		მის: ქ. თბილისი, ვაჟა-ფშაველას გამზ. №16 საფოსტო ინდექსი: 0160 ტელ: (995 32) 237 30 50 ელ-ფოსტა: xyz.ge@yahoo.com
დირექტორი	შ. ლეკიაშვილი	
პრ. მთ. არქ.	გ. მუხიაშვილი	
პრ. მთ. კონსტრ.	ე. წოწორია	
არქიტექტორი	გ. წანავაშვილი	
შემსრულა	გ. მუხიაშვილი	
შემამოწმა	შ. ლეკიაშვილი	

მრავალბინიანი საცხოვრებელი სახლი ქ. თბილისში, ძველი თბილისის რაიონში, ზიჩის ქ. №9-ში (კორექტირება)

არქიტექტურული ნაწილი	ფ-ბი	ფურც.	მასშტაბი
ფასადი 3 - 1	0	ა-	1:100
	სტადია		ბ


1
2
3
4
5
6
7
8
A
B
C
D
E
F
-3.00
0.00 [447.2]
3.30
2.40
4.30
5.70
6.60
7.60
9.00
9.90
10.90
13.20
4,800
3,500
5,200
13,500
ა
ბ
გ
ფასადის ხედი ეზოდან
ფასადის ხედი ქუჩიდან
ფასადის ხედი ქუჩიდან
ფასადის ხედი ეზოდან

